

LEGENDA ZAŘÍZENÍ

- 1

KONDENZAČNÍ KOTEL IMMERGAS VICTRIX PRO V2 55 EU
Jmenovitý výkon: 54-51,0 kW
Jmenovitý výkon při 80/60 °C: 5,1-49,8 kW
Výkon ZP: 0,38-5,43 mWh
EL. výkon: 159 W
Skupina dle TP5 800,0k: C3
Obsah: 50 L
- 2

TLAKOVÁ EXPAZNÍ NADoba REL EX
Obsah: 50 L
- 3

KOMBINOVANÝ ROZDĚLOVÁČ A SBĚRAČ
Max. průtok: 7 m³/hod
Počet okružků: 2
Připojení okružků: DN32
Připojení rozdělovače: DN50
- 4

HYDRAULICKÝ VYROVNAVAČ TLAKU PRO KASKÁDU KOTLŮ IMMERGAS DO 100 kW
Závitové připojení DN 65 (G 2 1/2")
- 5

SADE PRO HYDRAULICKÉ PŘIPOJENÍ KOTLŮ IMMERGAS V KASKÁDE
Závitové připojení DN65 (G2 1/2")
- 6

BEZPEČNOSTNÍ SADA PRO KOTLE IMMERGAS V KASKÁDE
Závitové připojení DN65 (G2 1/2")
- 7


PODPÍRANÝ RAM PRO INSTALACI KOTLŮ IMMERGAS
- 8

KOKAILNÍ POTRUBÍ PRO ODVOD SPALIN A PŘÍVOD VZDUCHU PRO KOTEL IMMERGAS VITRIX PRO V2 55 EU
DN 110/DN 160
Systém odolný proti vlhkosti, potlakový i přetlakový provoz.
- 9

NEUTRALIZAČNÍ BOX S ČERPADLEM REGULUS
Makr.: 12 kg neutralizačního granulátu
El. příkon: 75 W
El. křivka: JP X4
Alarm: NC 4 A - 250 V
(na výstupu osladiť zvětšovací klapku)
(na výstupu osladiť zvětšovací klapku)
- 10

ODLUČOVAČ VZDUCHU A NEČISTOT
Typ: FLAMOCENT OLENN 50 SMART
(na znečištění)
- 11

ROZVADĚČ MaR

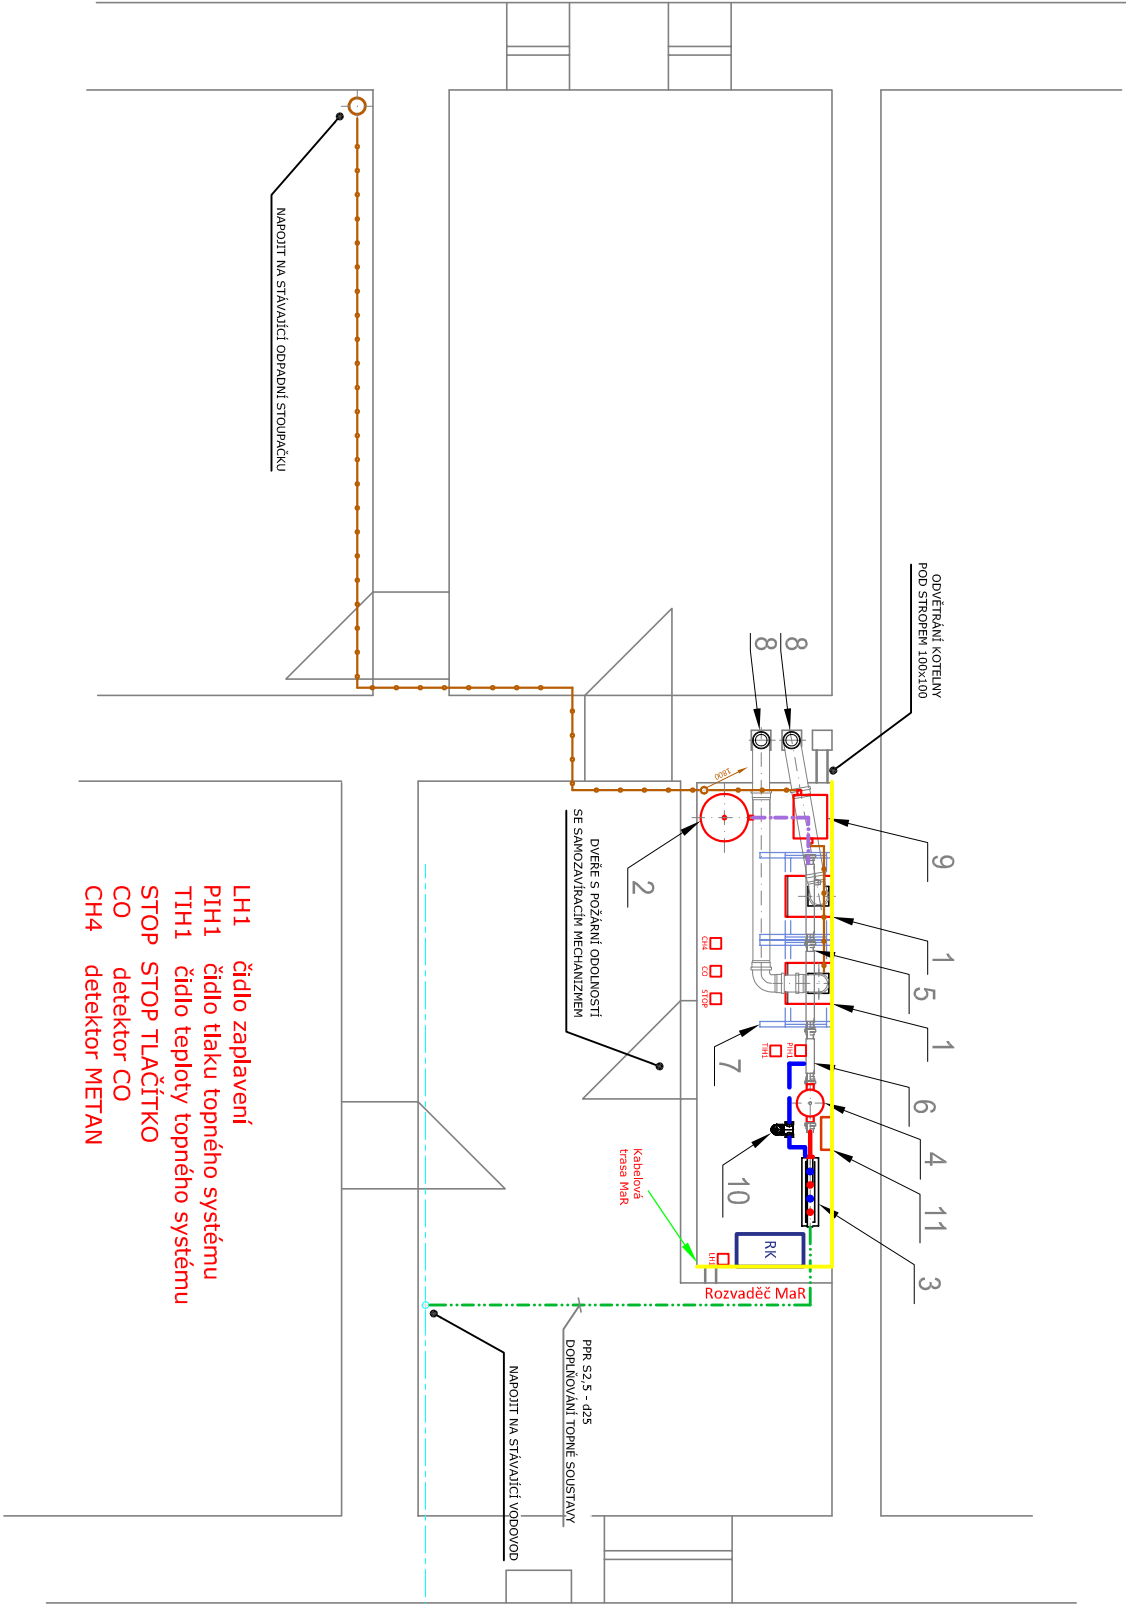

LH1 čidlo zaplavení
PIH1 čidlo tlaku topného systému
TIH1 čidlo teploty topného systému
STOP STOP TLAČÍTKO
CO detektor CO
CH4 detektor METAN

Hlavní projektant: Ing. MIROSLAV HAVLÍČEK PLACHOVA LHOTA 4 - ZASTAVEC, 257 69 SMILKOV mobil: 724 165 809 e-mail: havlicek.projekce@centrum.cz			
projekt	investor MĚSTO BENEŠOV MASARYKOV MĚSTSKÝ ÚŘAD 256 01 BENEŠOV		
část projektové dokumentace		zpracovatel částí projektové dokumentace ELIS-MAR s.r.o. Čechovce 2312 - výhleda Spolih e-mail: elismar@seznam.cz tel.: +420 728 847 038	
stupeň	DOKUMENTACE PRO VÝBĚR DODAVATELE	projektant	JIRÍ SVOBODA
datum	7/2024	kreslí	JIRÍ SVOBODA
výkres	PUDOVÝ KOTELNÝ MĚŘENÍ A REGULACE		odpovědný projektant JIRÍ SVOBODA
mřítko	1:50		číslo parne
číslo výkresu	D.1.4.3.01		řízličko papíru
			1