Vzorový příčný řez a detail napojení 1:100, 1:50

LEGENDA: Zaměření v dané lokalitě bylo provedeno firmou GSG spol. s.r.o. Průběh inženýrských sítí byl převzat od správců sítí a do dokumentace byl převzat z PDF podkladů. Před zahájením prací je nutné, aby investor požádal majitele (provozovatele) jednotlivých inž. sítí o vytyčení v terénu, aby nedošlo k jejich poškození.

Další podrobnosti budou upřesněny v dalším stupni PD.

DETAIL A 1:50

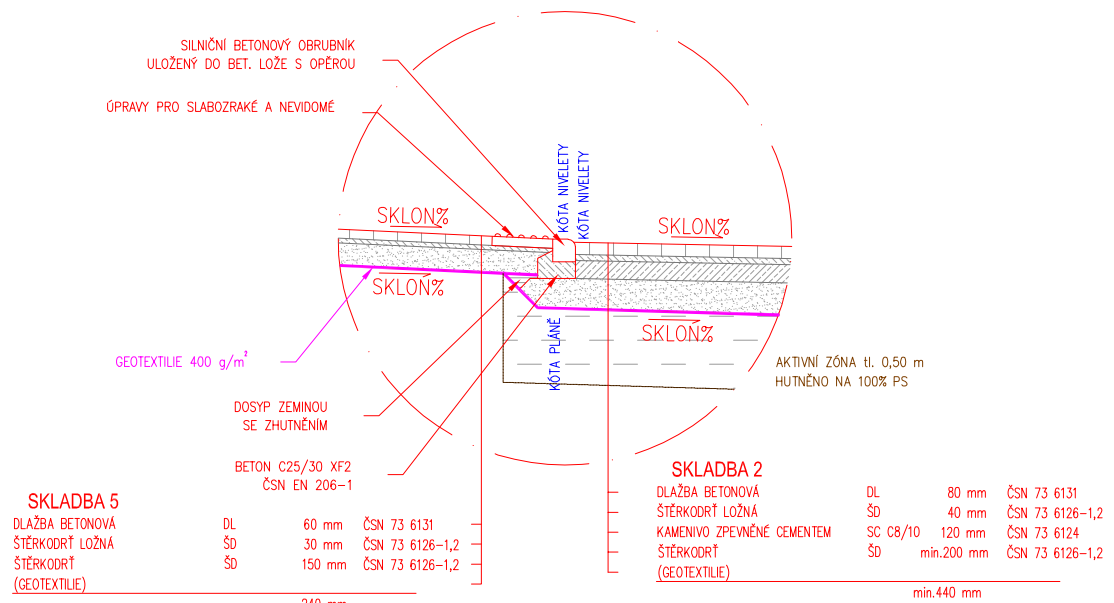

SKLADBA 5

DLAŽBA BETONOVÁ	DL	60 mm	ČSN 73 6131
ŠTĚRKODRŤ LOŽNÁ	ŠD	30 mm	ČSN 73 6126-1,2
ŠTĚRKODRŤ	ŠD	150 mm	ČSN 73 6126-1,2
(GEOTEXTILIE)			

240 mm

SKLADBA 2

DLAŽBA BETONOVÁ	DL	80 mm	ČSN 73 6131
ŠTĚRKODRŤ LOŽNÁ	ŠD	40 mm	ČSN 73 6126-1,2
KAMENIVO ZPEVNĚNÉ CEMENTEM	SC C8/10	120 mm	ČSN 73 6124
ŠTĚRKODRŤ	ŠD	min.200 mm	ČSN 73 6126-1,2
(GEOTEXTILIE)			

min.440 mm

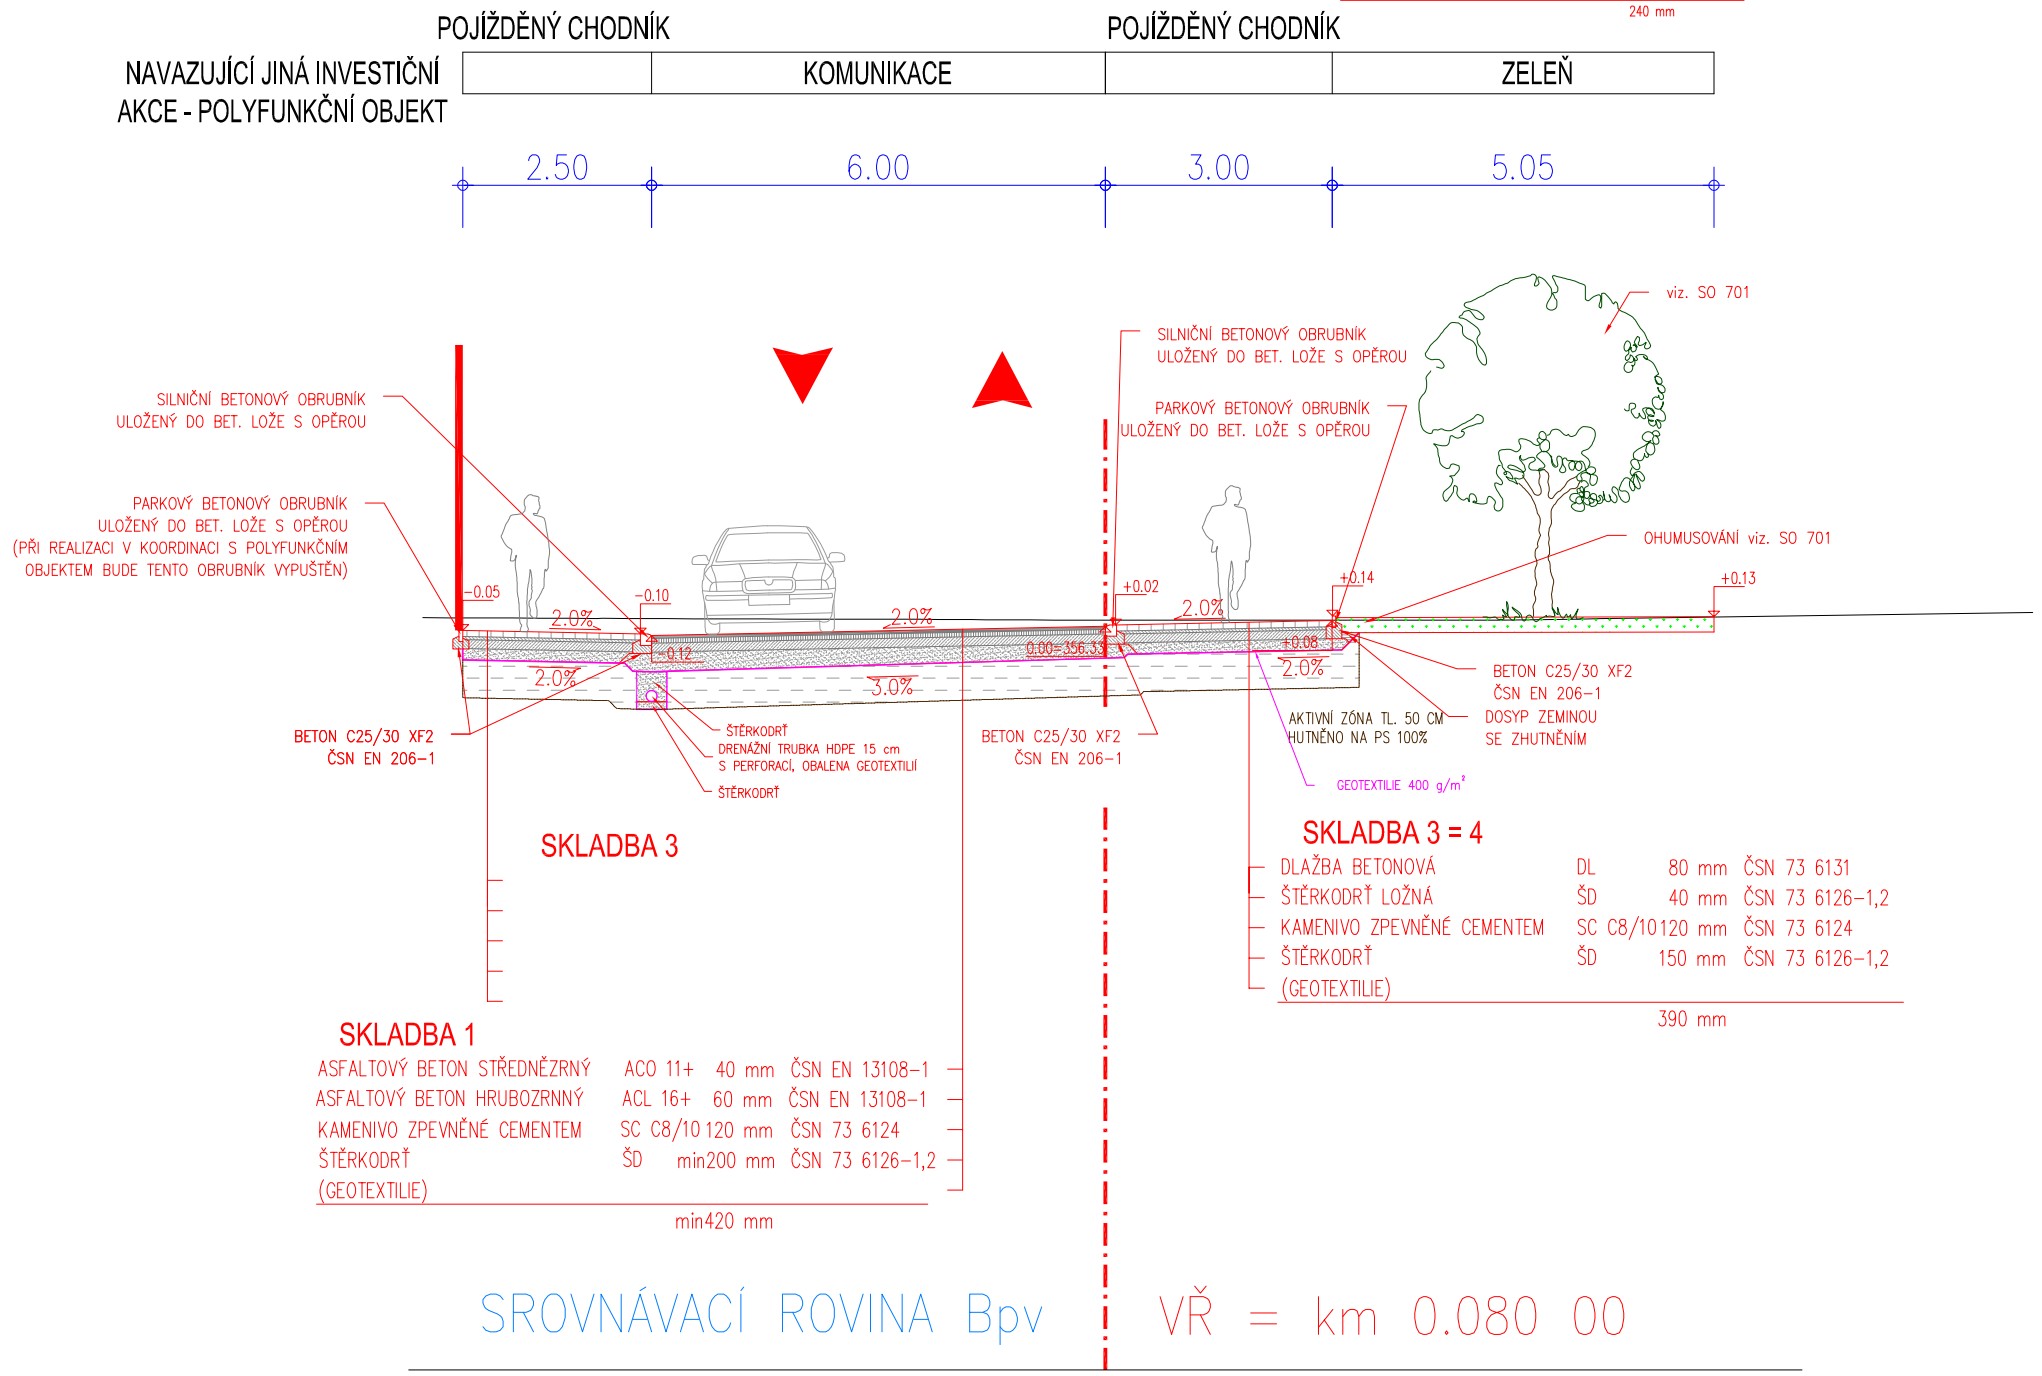

VŠECHNY KÓTY JSOU UVEDENY V (m)

Změna:	Popis:	Vypracoval:	Datum:	Autorizační razítko:	Paré:

Schéma:

Akce: NOVÁ KOMUNIKACE MEZI ULICEMI DUKELSKOU A KARLA NOVÉHO - PRAŽSKÁ KASÁRNA, PROJEKTOVÁ DOKUMENTACE

Objednatel / investor:
Město Benešov
Masarykovo náměstí 100
256 01 Benešov
tel.: +420 317 754 111
mail: epodatelna@benesov-city.cz
www: benesov-city.cz

Generální projektant:
DOPAS s.r.o.
Kubelíkova 1224/42
130 00 Praha 3 - Žižkov
tel.: +420 602 365 486
mail: info@dopas.net
zak.číslo: 2018_1014

Vedení projektu: Ing. Václav Juppa
Hlavní inženýr projektu: Ing. Václav Juppa
Datum: 03/2020 03/2020

Profese:
DOPAS s.r.o.
Kubelíkova 1224/42
130 00 Praha 3 - Žižkov
tel.: +420 602 365 486
mail: info@dopas.net
zak.číslo: 2018_1014

Zodpovědný projektant: Ing. Václav Juppa
Kontroloval: Ing. Vladimír Černý
Vypracoval: Ing. Vladimír Černý
Datum: 03/2020 03/2020 03/2020

Název výkresu: Vzorový příčný řez a detail napojení

Měřítko: 1:100, 1:50

Stupeň PD:	Část / profese:	Stavební objekt:	Formát:
DSP + DZS Společná dokumentace k vydání stavebního povolení a zadání stavby	D - Dokumentace objektů D.1 - Stavební část	101 Komunikace a zpevněné plochy	3 x A4

Polohopis:	Výškopis:	č. výkresu:
Souřadnicový systém S-JTSK	Výškový systém Bpv	5