



Katastrální situační výkres

1:500

LEGENDA:

Zaměření v dané lokalitě bylo provedeno firmou GSG spol. s r.o.
Průběh inženýrských sítí byl převzat od správců sítí a do dokumentace byl převzat z PDF podkladů. Před zahájením prací je nutné, aby investor požádal majitele (provozovatele) jednotlivých inž. sítí o vytyčení v terénu, aby nedošlo k jejich poškození.

Další podrobnosti budou upřesněny v dalším stupni PD.

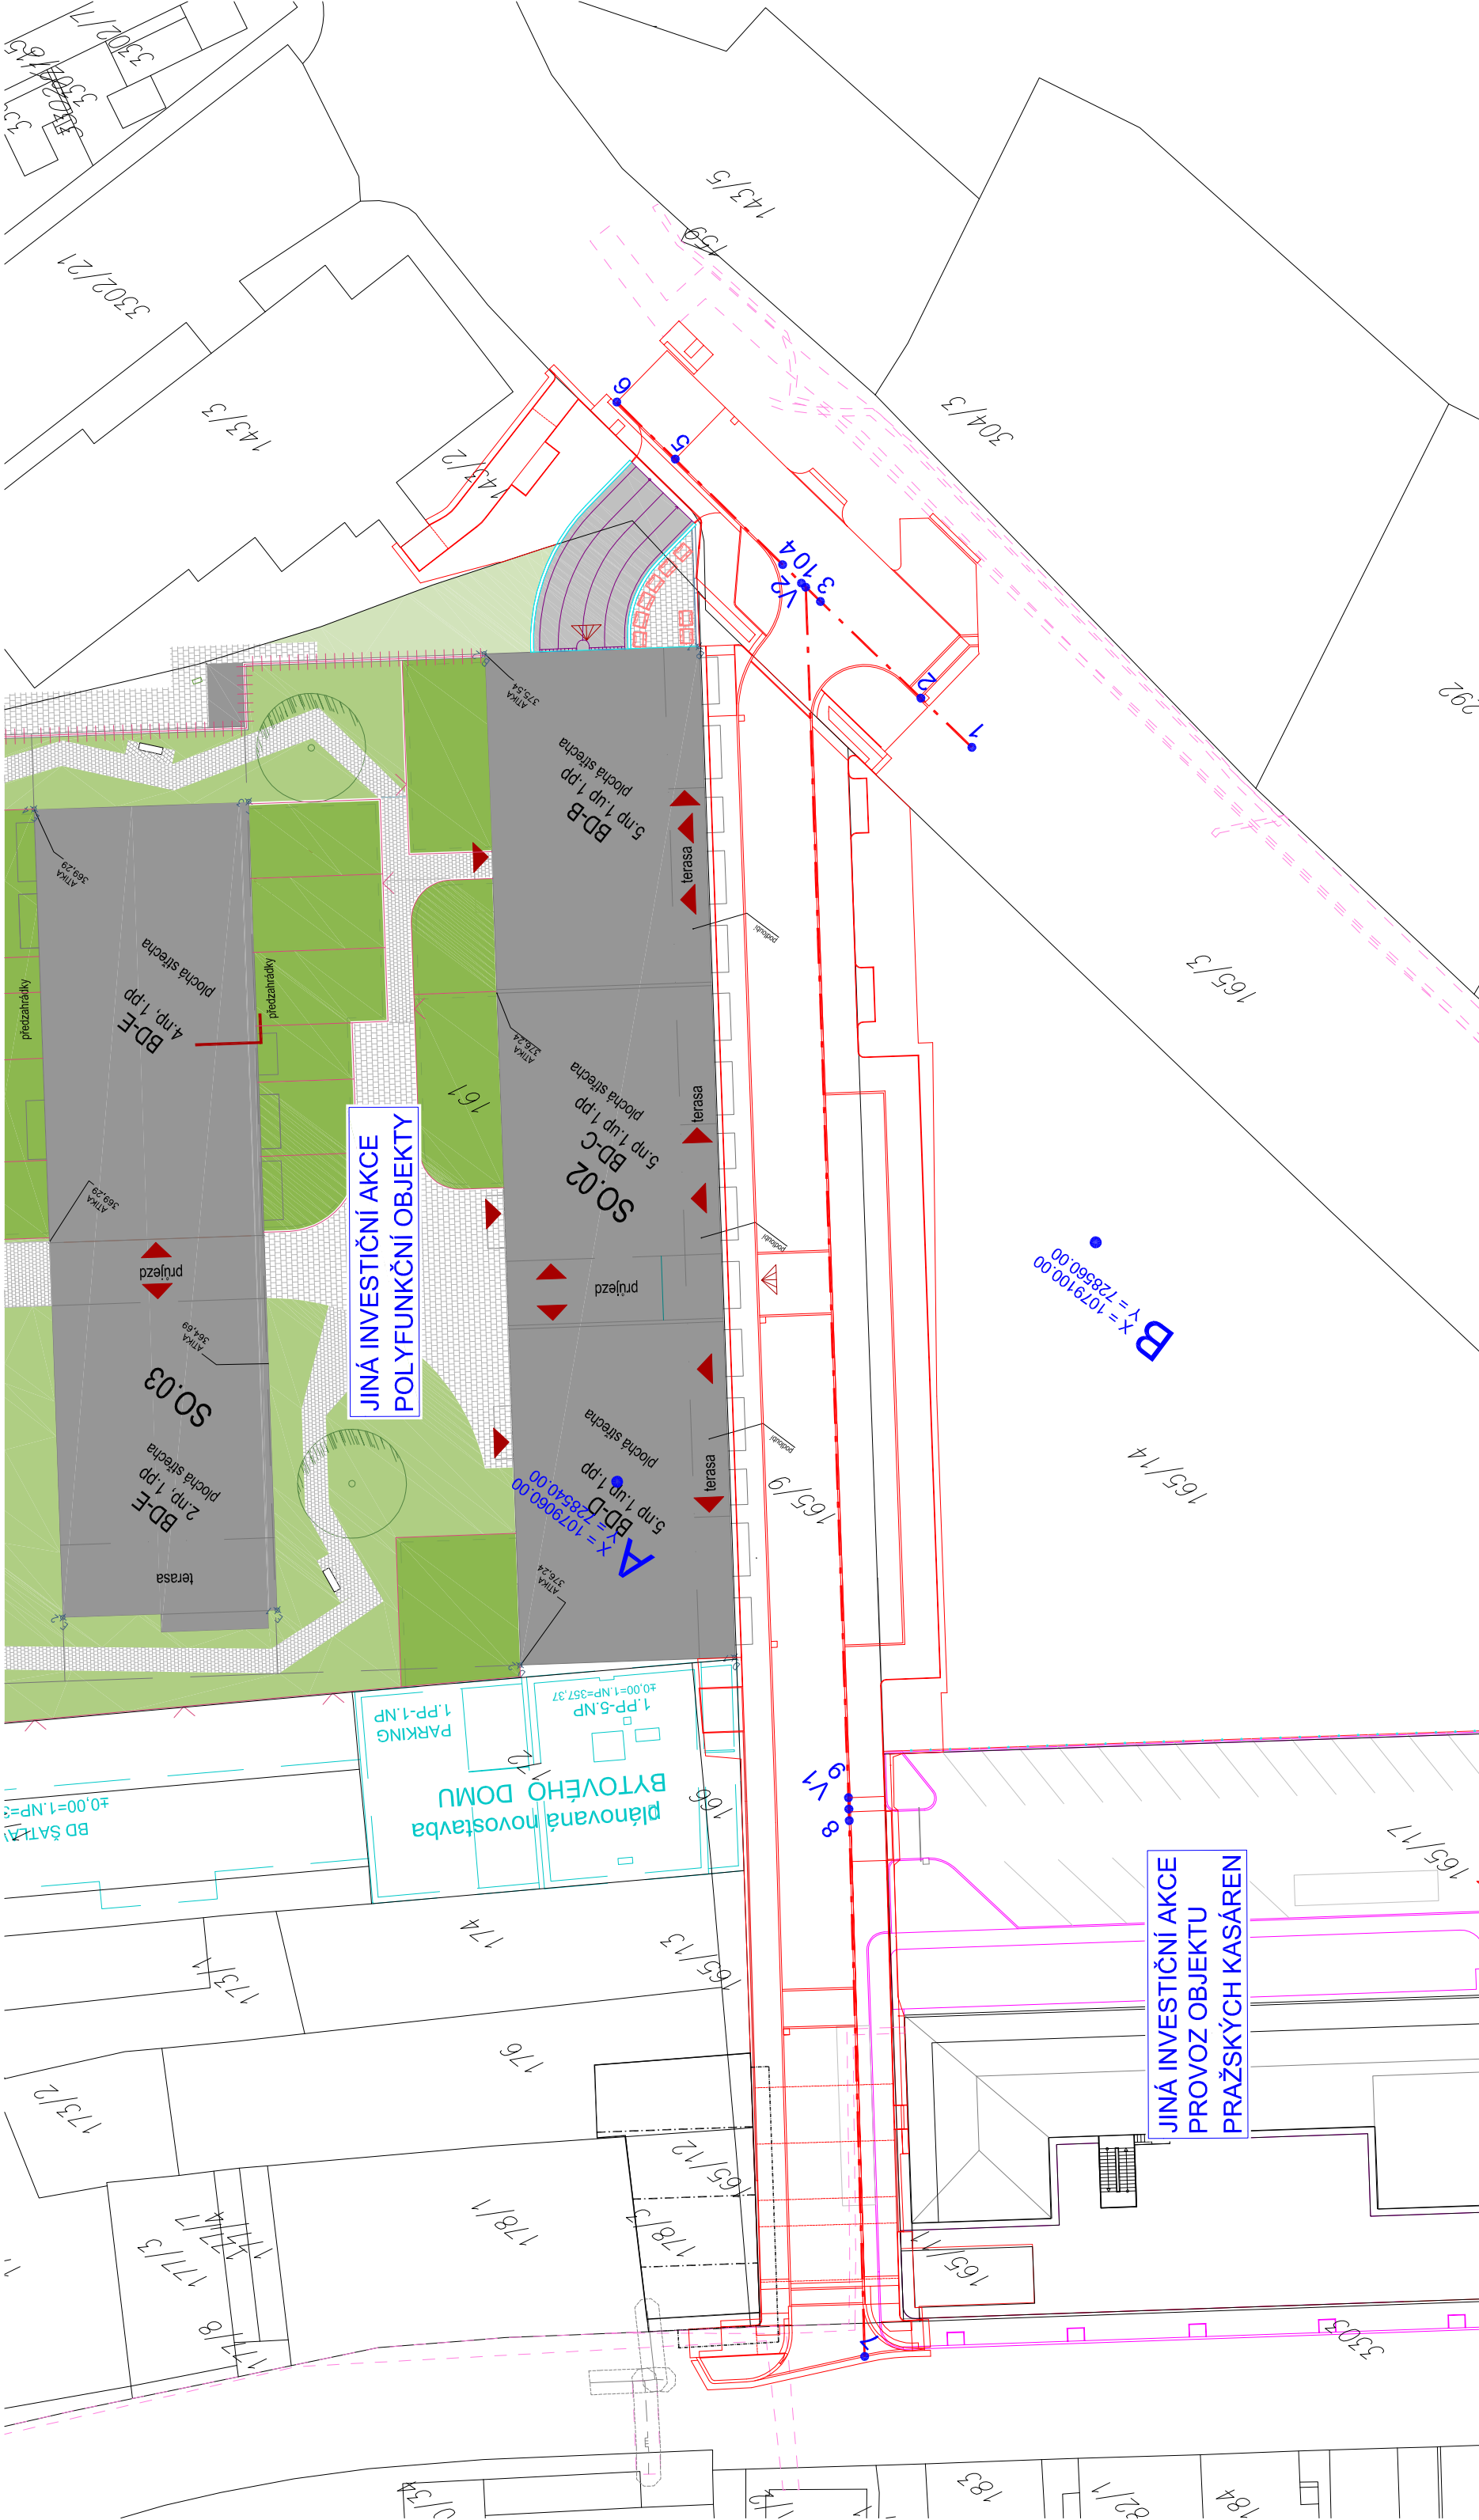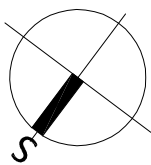

LEGENDA STAVEBNÍCH OBJEKTŮ:

- SO 101 - Komunikace a zpevněné plochy
- SO 301 - Kanalizační jednotna
- SO 302 - Vodovod
- SO 303 - Plynovod
- SO 401 - Veřejné osvětlení
- SO 402 - Trafostanice, rozvody VN, NN a optika (akce ČEZ Distribuce)
- SO 403 - Seřizovací rozvody (akce CETIN)
- SO 701 - Vegetační úpravy
- SO 702 - Městský mobiliář

LEGENDA:	
	Silniční betonový obrubník tl. 15 cm
	Parkový betonový obrubník tl. 8 cm
	Parkový betonový obrubník tl. 5 cm
	Silniční kamenný obrubník předpokládaná tl. 25 cm (ulice Dukelská)
	Parkový kamenný obrubník (krajník) tl. 13 cm (ulice Dukelská)
	Hrany a obrubu - viz jiná investiční akce

TABULKA VYTÝČOVACÍCH BODŮ OSY 01H a 01K					
p.č.	V	X	Z		
1	728526,90	1079126,90	354,49		
2	728521,02	1079127,63	354,31		
3	728509,46	1079129,07	353,94		
4	728505,08	1079129,63	353,78		
5	728492,61	1079131,31	353,31		
6	728485,85	1079132,20	353,03		
7	728600,41	1079013,90	359,47		
8	728572,51	1079048,96	357,60		
9	728571,31	1079050,47	357,53		
10	728507,77	1079129,28	353,88		
V1	728571,91	1079049,72	-		
V2	728507,27	1079129,34	-		

pozn.: V rámci ZSPD došlo oproti DSP+DZS k doplnění 18 parkovacích stání na jižní straně řešeného území, kde 10 parkovacích stání jsou řešena jako vyhrazená stání.

LEGENDA STÁVAJÍCÍHO STAVU, GEODETIČKÁ DOKUM.	
	Katastrální mapa
	Věcné břemeno

Zdroj: Pořiz:	Vypracoval:	Datum:	Autorizační razítko:	P
Schéma:	Akce:	NOVÁ KOMUNIKACE MEZI ULICEMI DUKELSKÁ A KARLA NOVÉHO - PRAŽSKÁ KASÁRENI PROJEKTOVÁ DOKUMENTACE		
Objednatel / Investor: Město Benešov Masarykovo náměstí 100 256 01 Benešov tel.: +420 317 754 111 fax: +420 317 754 112 www: www.benesov-dv.cz				D
Generální projektant: Marek Dvořák 150 00 Praha 5 - Kočbáře tel.: +420 317 649 724 mail: info@dopas.net				Hlavní inženýr projektu: Ing. Václav Juppá
Projektant: DOPAS s.r.o. Marek Dvořák 150 00 Praha 5 - Kočbáře tel.: +420 317 649 724 mail: info@dopas.net				Zodpovědný projektant: Ing. Václav Juppá
Zak. číslo: 2018-1014				Kontrola: Ing. Vladimír Černý
Název výkresu:				Výkres: Ing. Vladimír Černý
Katastrální situační výkres				F
Stupň PD:	Část / profese:	Situční výkres	Savební objekt:	F
Dokumentace změny stavby před dokončením	C			
Podrobnost:	Soutěžní systém S-JTSK			
Výškops:			Výškový systém Bpv	