
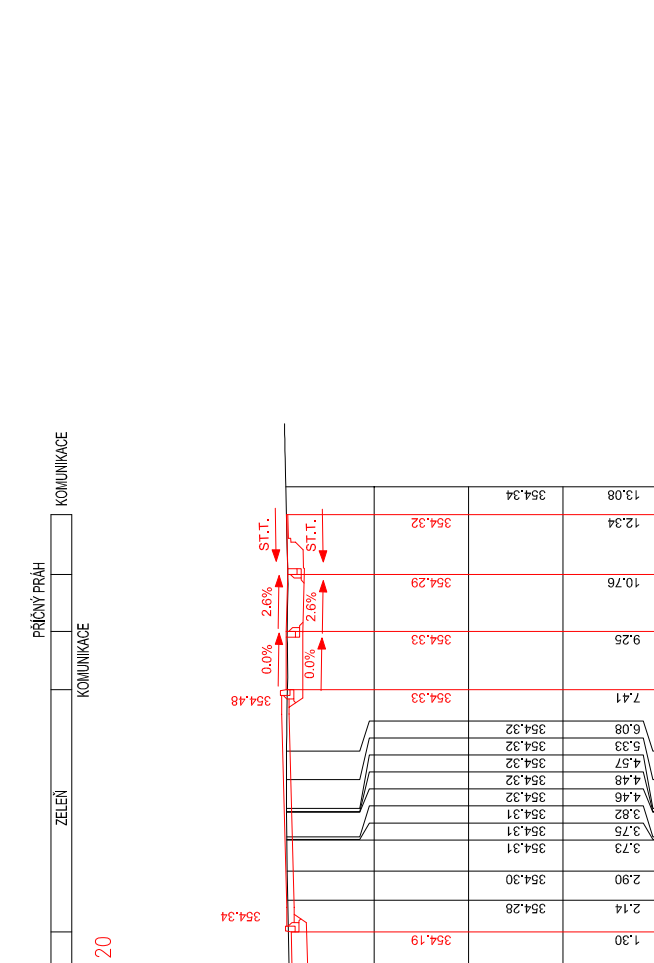
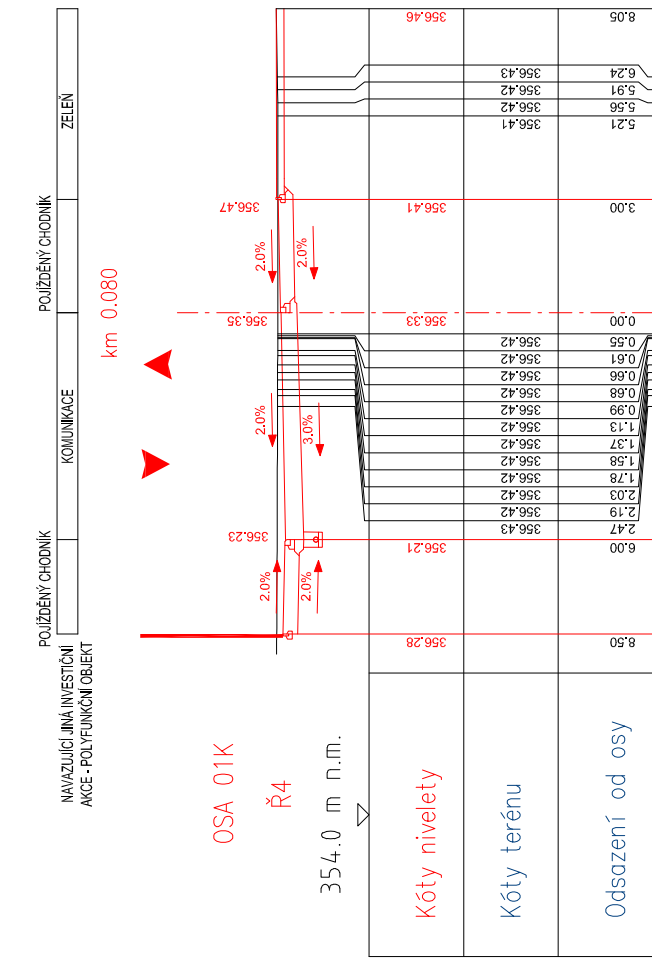
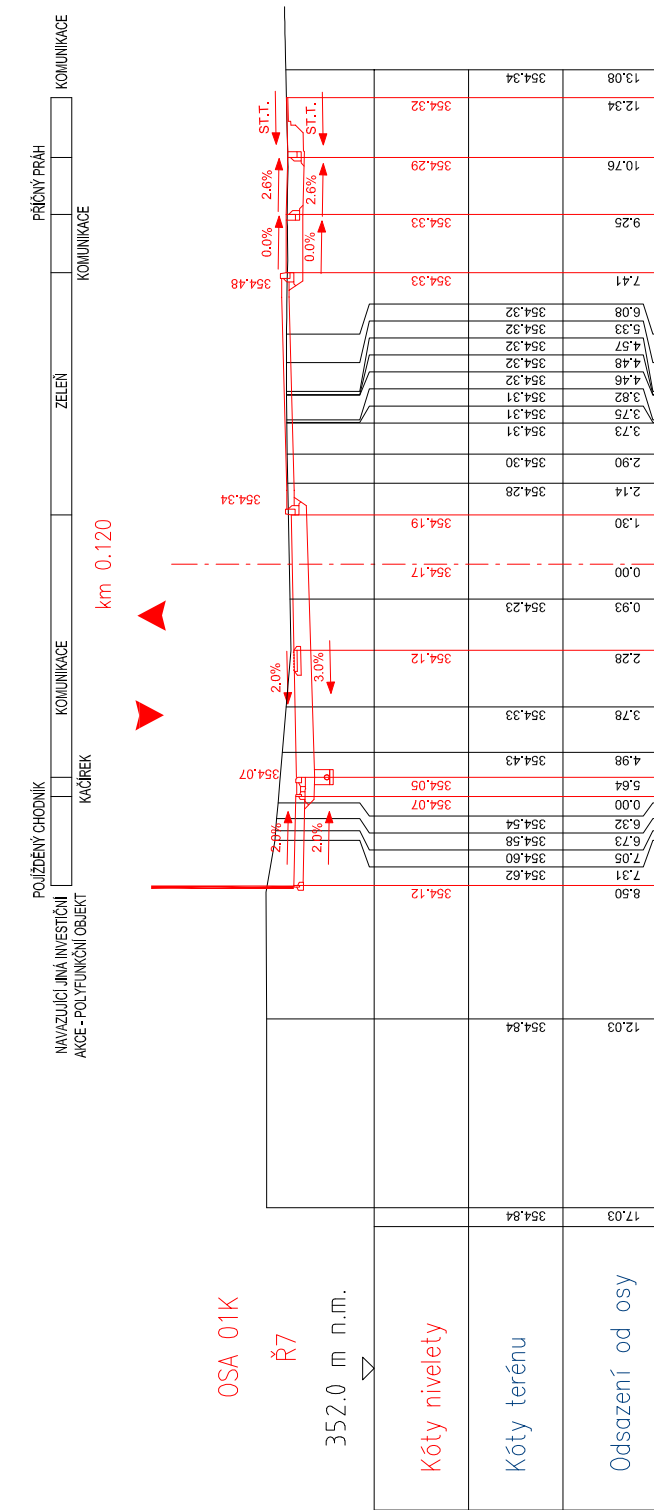
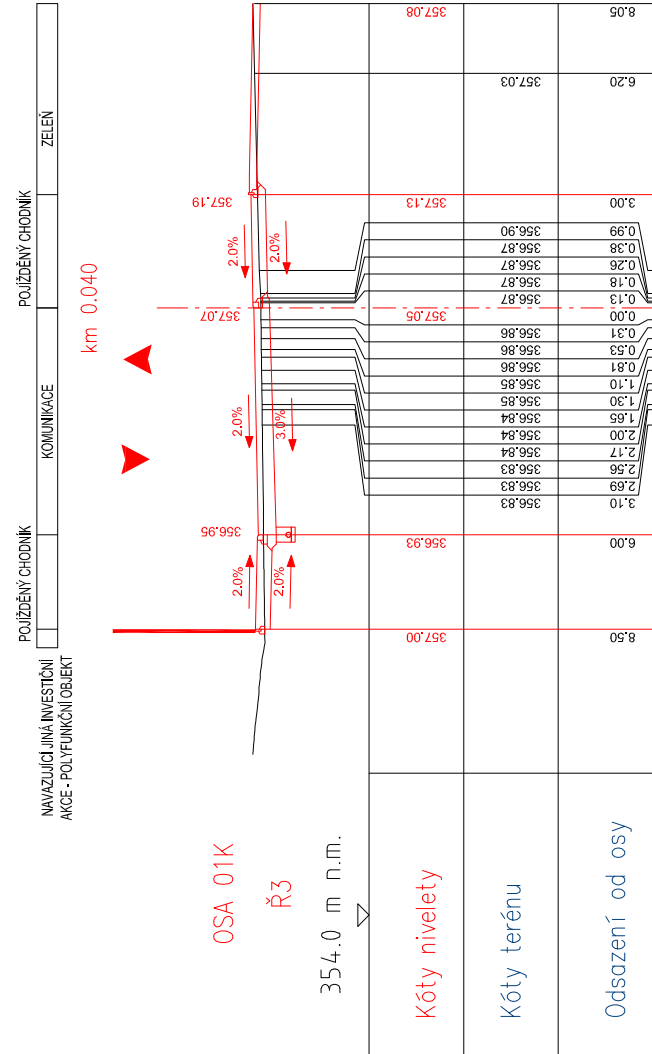
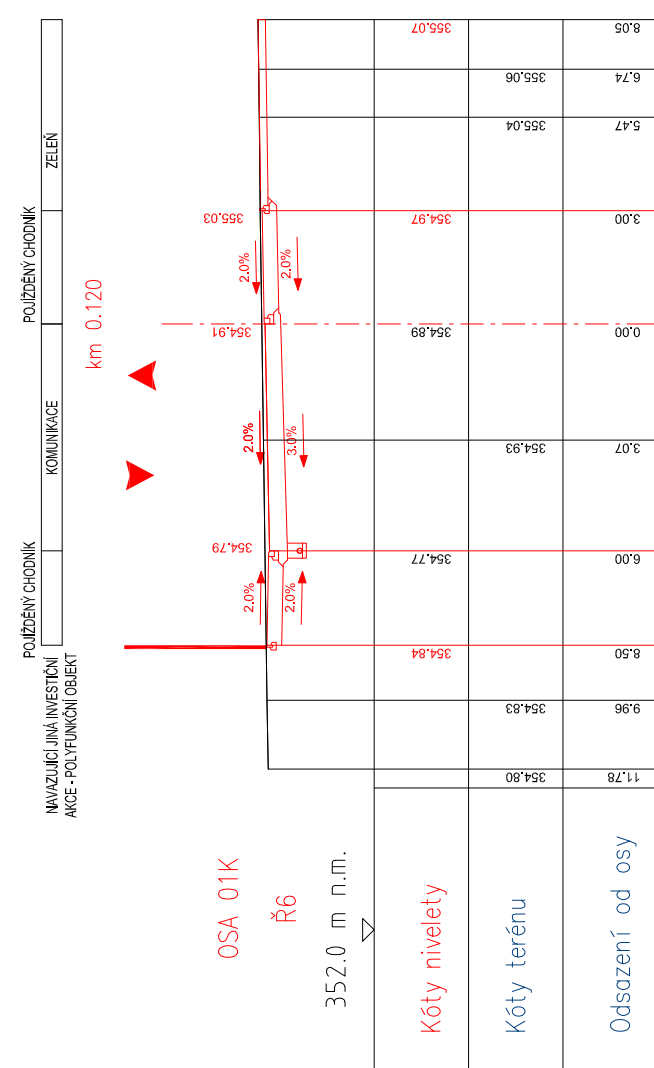
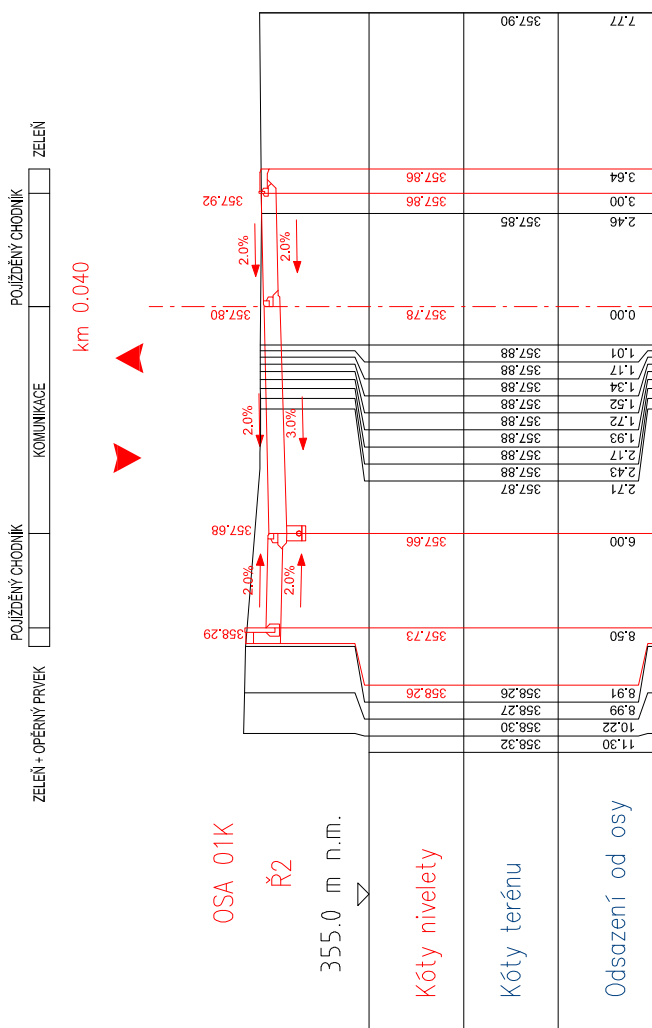
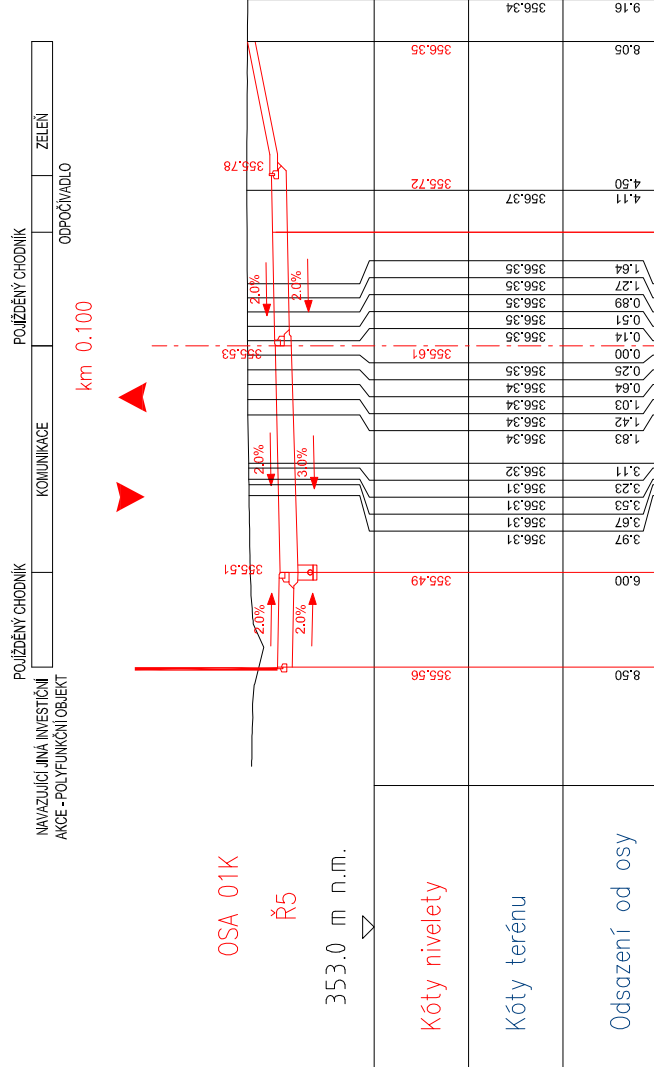


# Charakteristické příčné řezy

## 1:200


**LEGENDA:** Změření v dané lokalitě bylo provedeno firmou GSG spol. s r.o. Průběh inženýrských sítí byl převzat od správů sítí a do dokumentace byl převzat z PDF podkladů. Před zahájením prací je nutné, aby investor požádal majitele (provozovatele) jednotlivých inž. sítí o vyřízení v terénu, aby nešlo o jejich poškození.

Další podrobnosti budou upřesněny v dalším stupni PD.

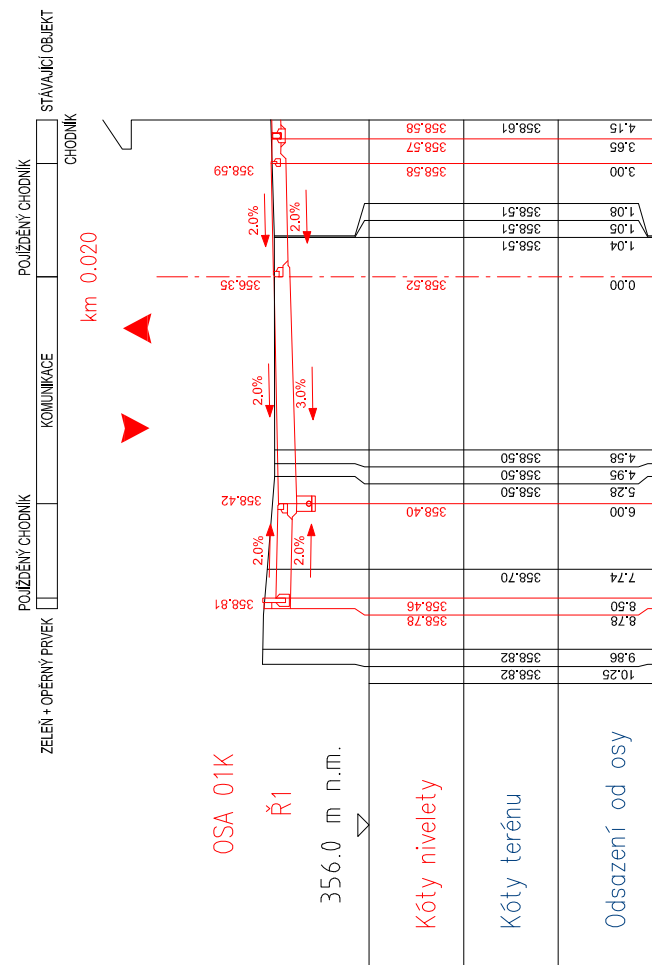

VSĚCHNY KÓTY JSOU UVEDENY V (m)

Znění:	Popis:	Vypracoval:	Datum:	Autorizační razítko:	Podpí:


**Obchodní / investor:**  
**Město Benešov**  
 Masarykovo náměstí 100  
 256 01 Benešov  
 tel.: +420 317 754 111  
 e-mail: [spocetnag@mesto-city.cz](mailto:spocetnag@mesto-city.cz)

	<b>Generální projektant:</b> <b>DOPAS s.r.o.</b> Kaldalkova 124/42 130 00 Praha 3 - Žitov tel.: +420 602 365 466 mail: info@dopas.net zak.číslo:	<b>Vedení projektu:</b> Ing. Václav Juppá <i>Hlavní inženýr projektu</i> Ing. Václav Juppá	Datum: 03/2020
	<b>Profese:</b> <b>DOPAS s.r.o.</b> Kaldalkova 124/42 130 00 Praha 3 - Žitov tel.: +420 602 365 466 mail: info@dopas.net zak.číslo:	2018, 10/4	Datum: 03/2020
	<b>Zodpovědný projektant:</b> Ing. Václav Juppá Kontrolátor: Ing. Vladimír Černý Vypracoval:	Ing. Vladimír Černý <i>Ing. Černý</i>	Datum: 03/2020
	2018, 10/4 zak.číslo:	Ing. Vladimír Černý	Datum: 03/2020
Název výkresu:		Měřítko:	

<p><b>Stupeň PD:</b> DSP + DZS</p> <p><b>Společná dokumentace k vydání stavebního povolení a zadání stavby</b></p> <p><b>Požadován:</b> Souřadnicový systém S-JTSK</p>	<p><b>Část / profese:</b> D - Dokumentace objektů D.1 - Stavební část</p>	<p><b>Stavební objekt:</b> 101</p> <p><b>Komunikace a zpevněné plochy</b></p>	<p><b>Formát:</b> 4 x A4</p>	<p><b>Charakteristické příčné řezy</b></p>	<p>1:200</p>
<p><b>Požadován:</b> Souřadnicový systém S-JTSK</p>	<p><b>Výskypis:</b></p>	<p><b>Výškový systém Bv0</b></p>	<p><b>č. výkresu:</b> 6</p>		