ŘEZ A-B M 1:50

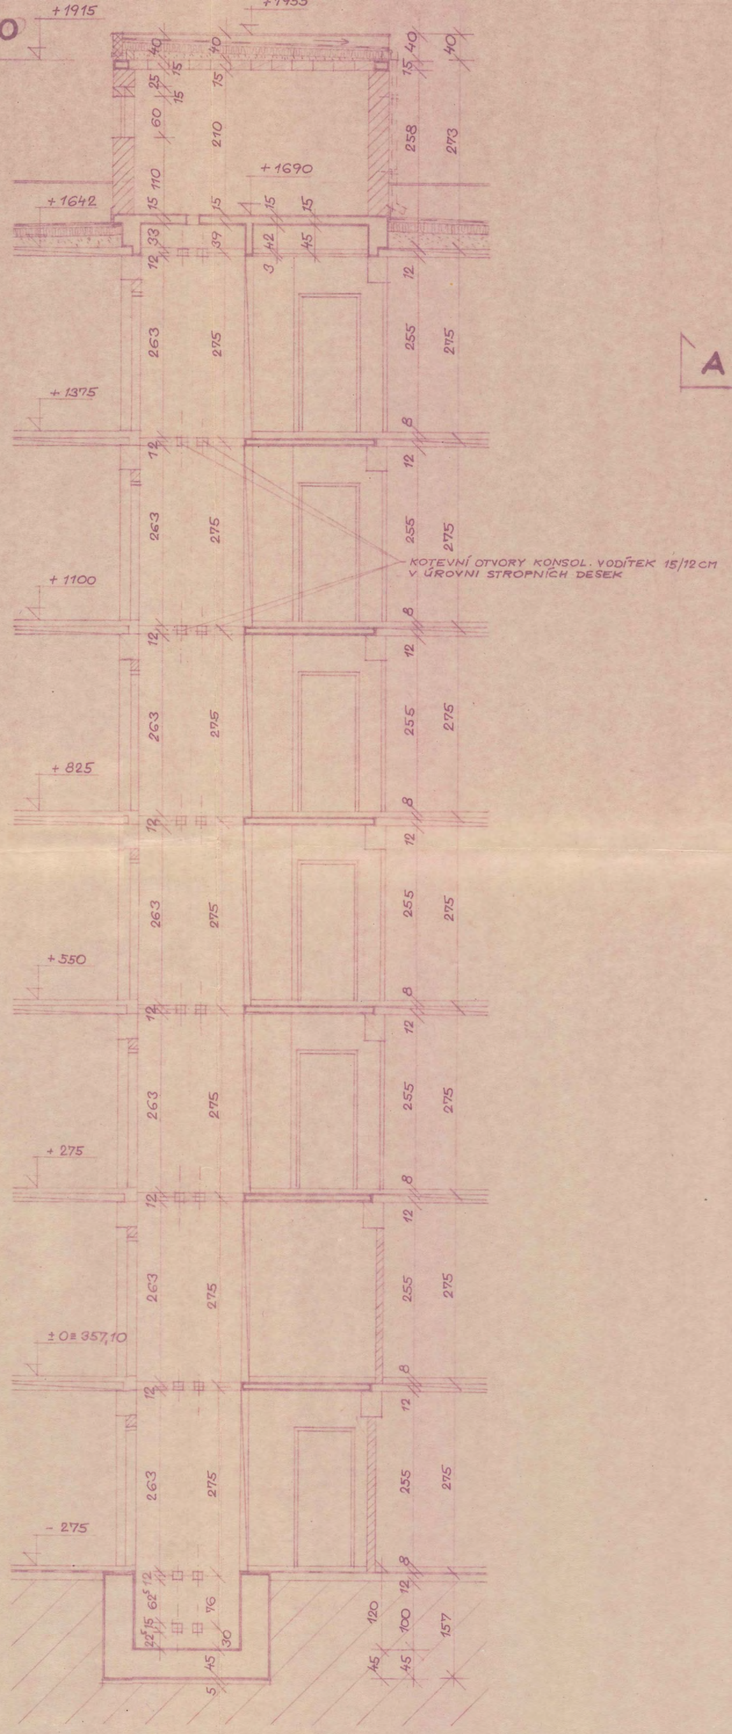

STROJOVNA VÝTAHU M 1:25

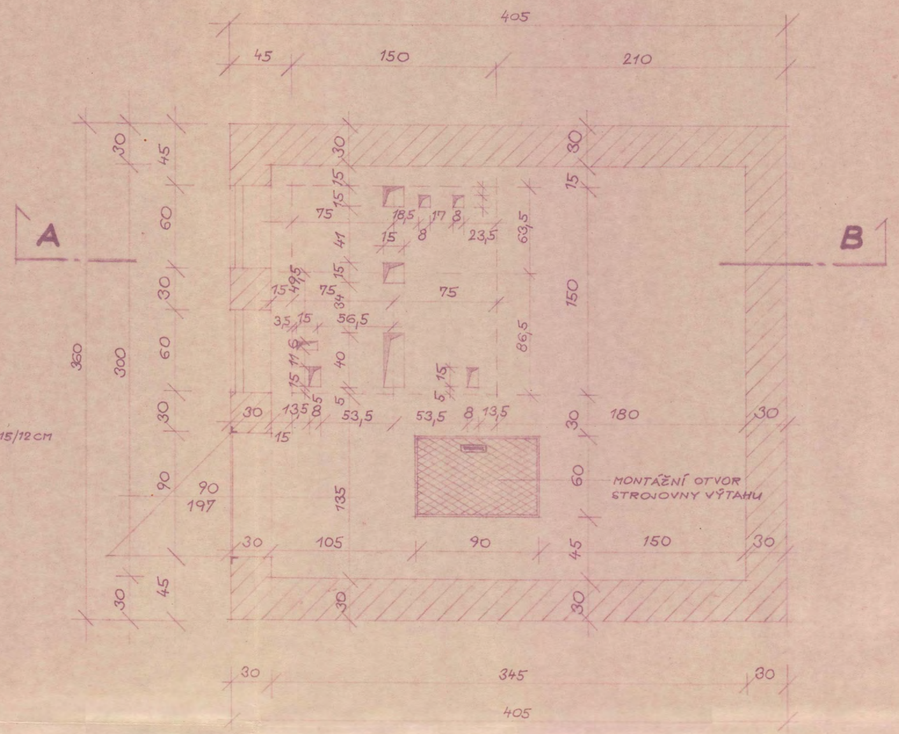

DETAIL „A" M 1:10

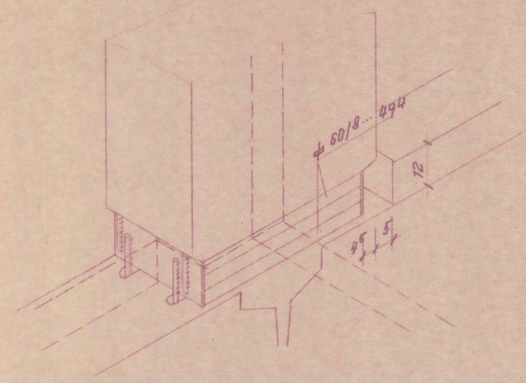

ŠACHTA VÝTAHU 1.- 5. PATRO M 1:25

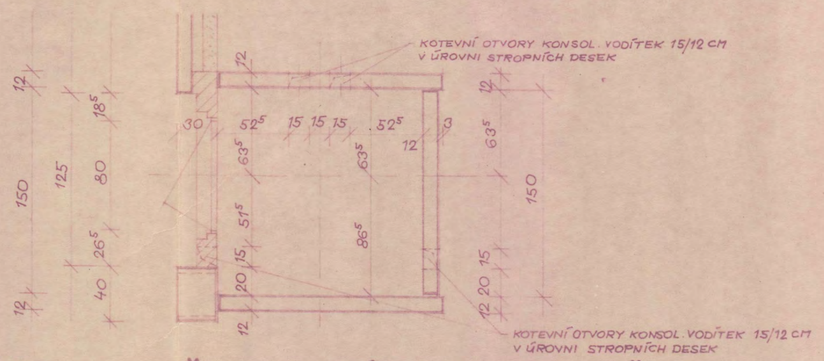

ŠACHTA VÝTAHU SUT. + PŘ. M 1:25

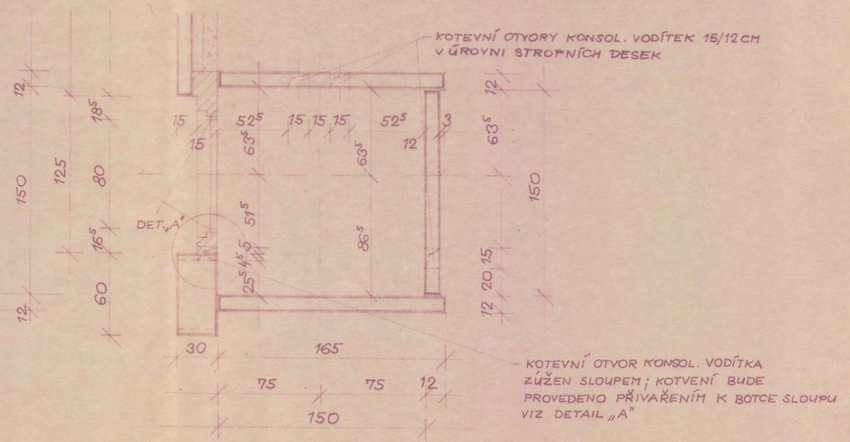

KRAJSKÝ PROJEKTOVÝ ÚSTAV PRAHA

Ředitel

KRAJSKÝ PROJEKTOVÝ ÚSTAV PRAHA 7, KOBYLISKÁ 44

Architektonický ateliér 16 — 7

Akce **BENEŠOV** tř. ČSL. ARMÁDY **DŮM č. 11**

Investor KIÚ SKNV PRAHA

Místo BENEŠOV Okres BENEŠOV Kraj STŘEDOČESKÝ

Vedoucí projektant AKAD. ARCH. ING MILAN VAŠEK		
Hlavní inženýr projektu	Obsah výkresu **VÝTAHOVÁ ŠACHTA**	
Zodpovědný projektant AKAD. ARCH. ING VAŠEK	Stupeň dokumentace PP	Číslo zakázky 16-7900/40-1-10
Hlavní konstruktér ING A. HOFMANOVÁ	Měřítko 1:50	Číslo výkresu 11
Vypracoval	Formát 7A4	