Souhlasím se stavbou "Benešov – rekonstrukce ulice Šímová"

vlastník	pozemek p.č.	plocha záboru (m2)	datum narození	podpis
Drábek Vratislav, Jiřího Franka 1753, 256 01 Benešov	1994/4	23,0	.....	.....

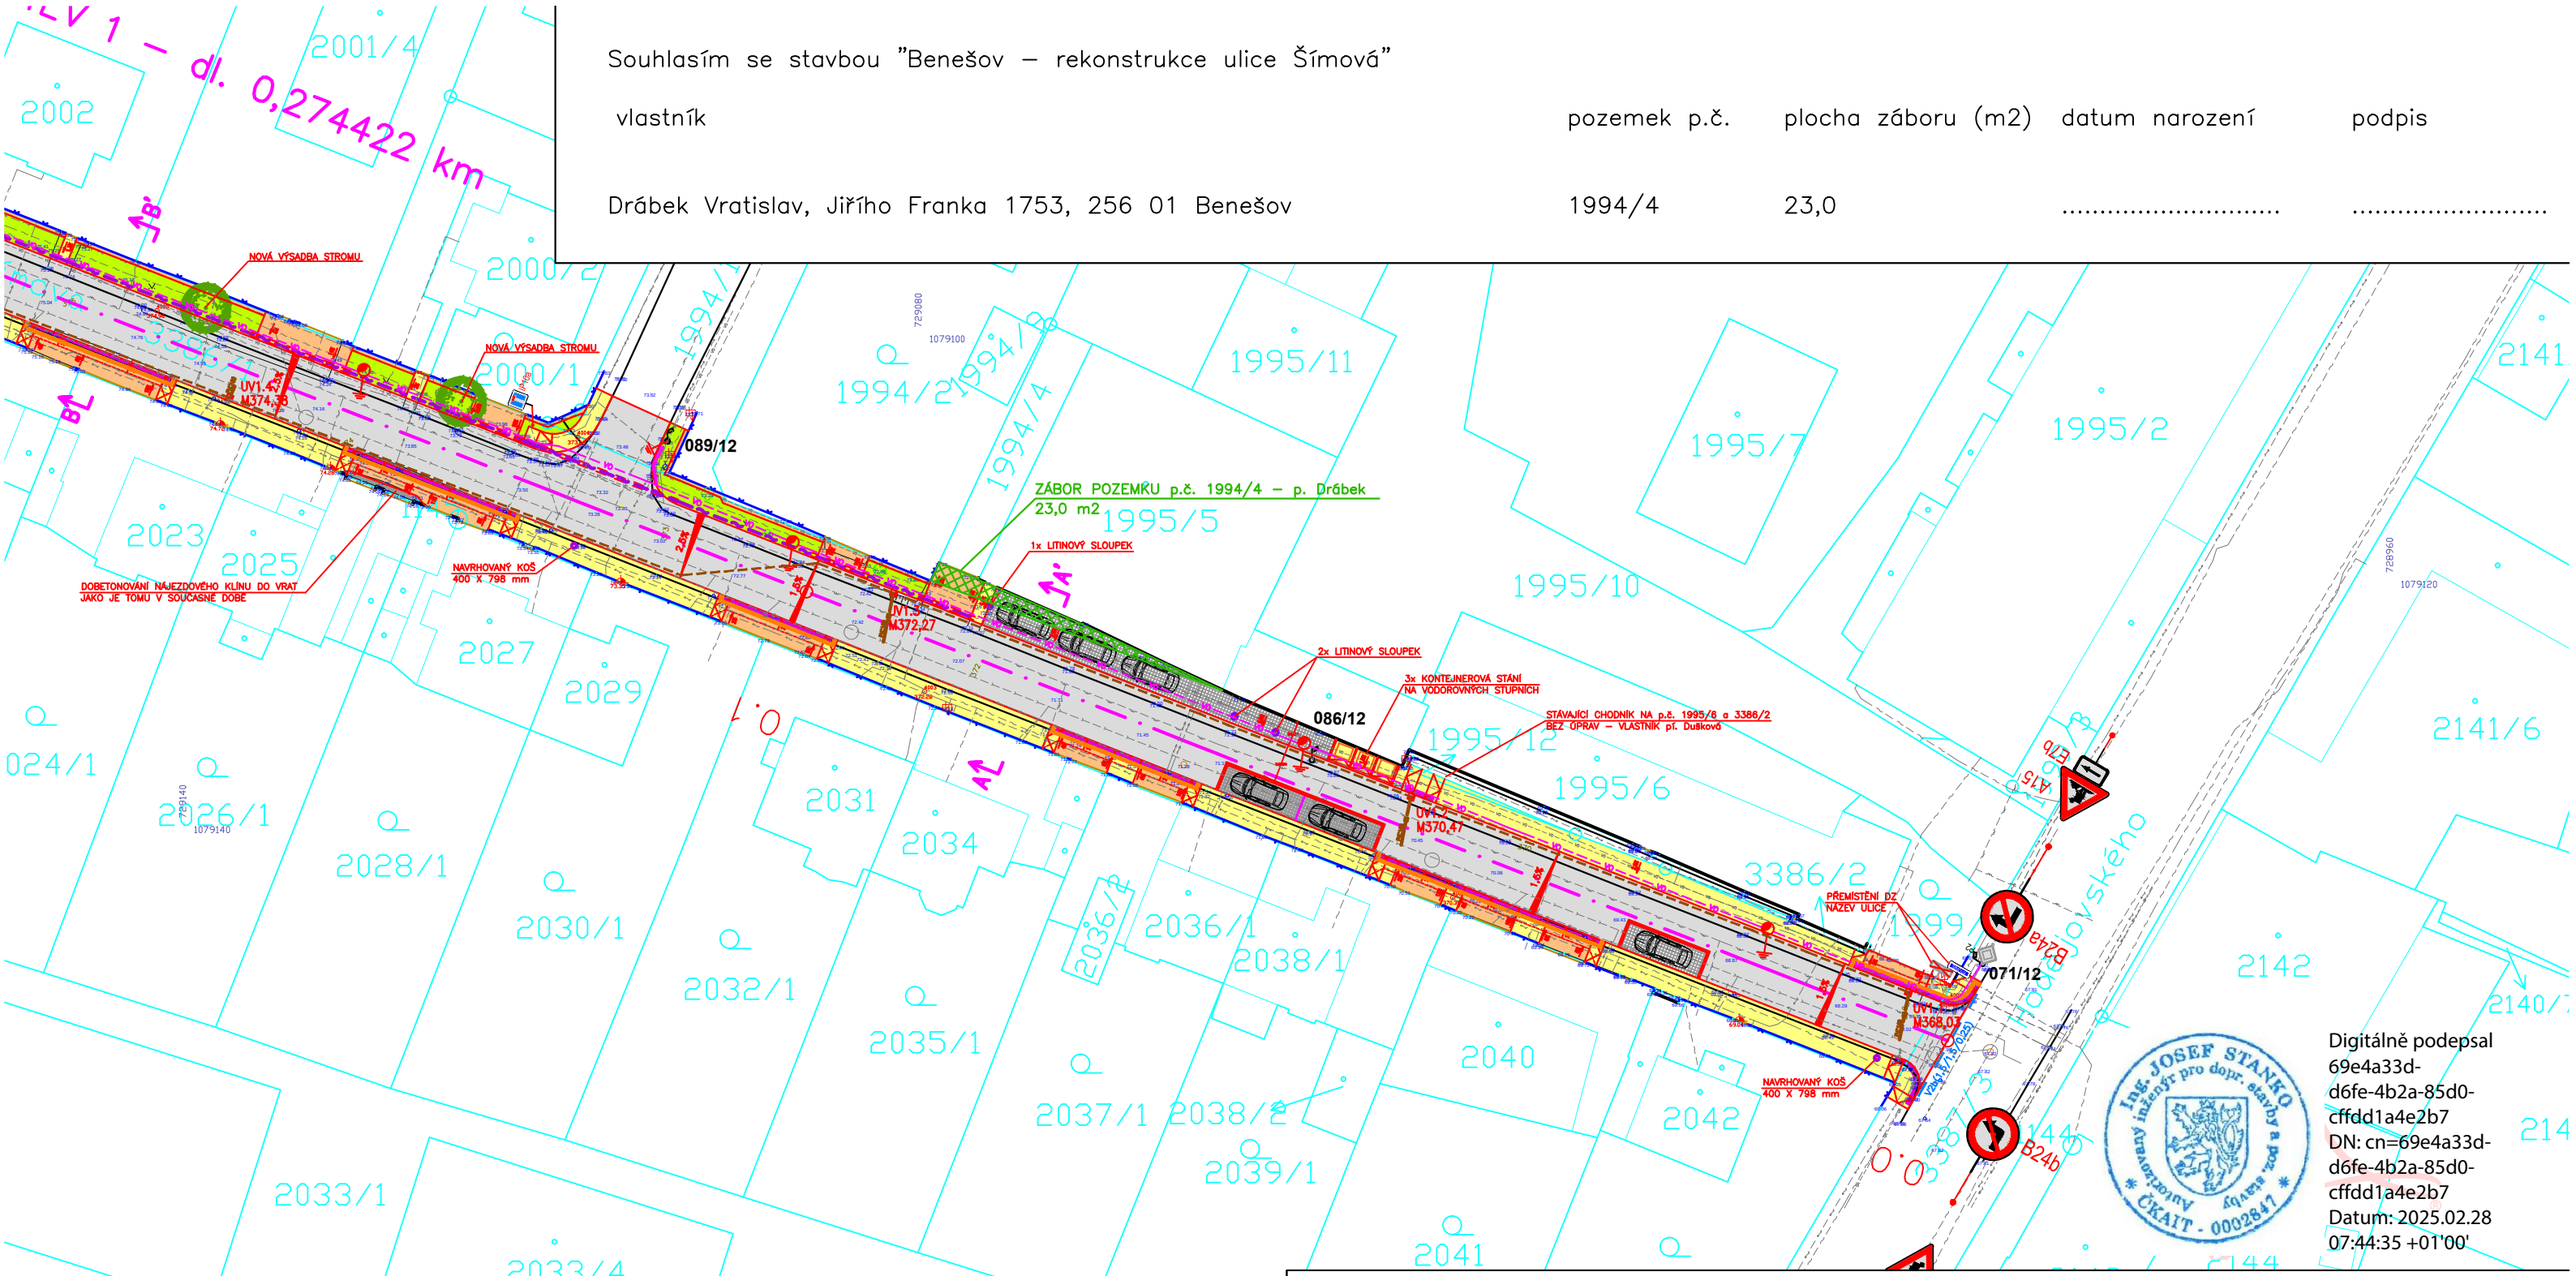

Digitálně podepsal 69e4a33d-d6fe-4b2a-85d0-cffdd1a4e2b7
DN: cn=69e4a33d-d6fe-4b2a-85d0-cffdd1a4e2b7
Datum: 2025.02.28 07:44:35 +01'00'

BENEŠOV – REKONSTRUKCE ULICE ŠÍMOVA

DOKUMENTACE PRO POVOLENÍ STAVBY

LUCIDA s.r.o.
PROJEKCE A INŽENÝRING
MARIE CIBULKOVÉ 34, PRAHA 4

HIP :	Ing. Josef STANKO
VYPRACOVAL :	Ing. Jan BENEŠ
PROFESE:	komunikace
ZAK. ČÍSLO :	8533–3

INVESTOR: Město Benešov
Masarykovo náměstí 100, 256 01, Benešov

LOKALITA: k.ú. Benešov u Prahy

DATUM : 01/2025

MĚŘÍTKO: 1:500

OBSAH : SITUAČNÍ VÝKRES ZÁBORŮ – MAJETKOPRÁVNÍ

ČÍSLO PŘÍLOHY: C.5

ČÍSLO PARÉ: