

BENEŠOV – REKONSTRUKCE ULICE ŠÍMOVA


DOKUMENTACE PRO POVOLENÍ STAVBY

| | | | |
|---|--|---|--------------------------------------|
| <div><div>LUCIDA s.r.o.</div><div>PROJEKCE A INŽENÝRING</div><div>MARIE CIBULKOVÉ 34, PRAHA 4</div></div> | | <div>HIP : Ing. Josef STANKO</div> <div>VYPRACOVAL : Ing. Jan BENEŠ</div> <div>PROFESE: komunikace</div> <div>ZAK. ČÍSLO : 8533-3</div> | |
| <div>INVESTOR: Město Benešov</div> <div>LOKALITA: k.ú. Benešov u Prahy</div> <div>Masarykovo náměstí 100, 256 01, Benešov</div> | | <div>DATUM :</div> <div>01/2025</div> | <div>MĚŘÍTKO:</div> <div>1: 50</div> |
| <div>OBSAH : SO 101 – KOMUNIKACE</div> <div>VZOROVÉ PŘÍČNÉ ŘEZY</div> | | <div>ČÍSLO PŘÍLOHY:</div> <div>D.1.1.2.3</div> | <div>ČÍSLO PARÉ:</div> |


VZOROVÝ ŘEZ KOMUNIKACÍ 1:50

ŘEZ A-A'


km 0,080

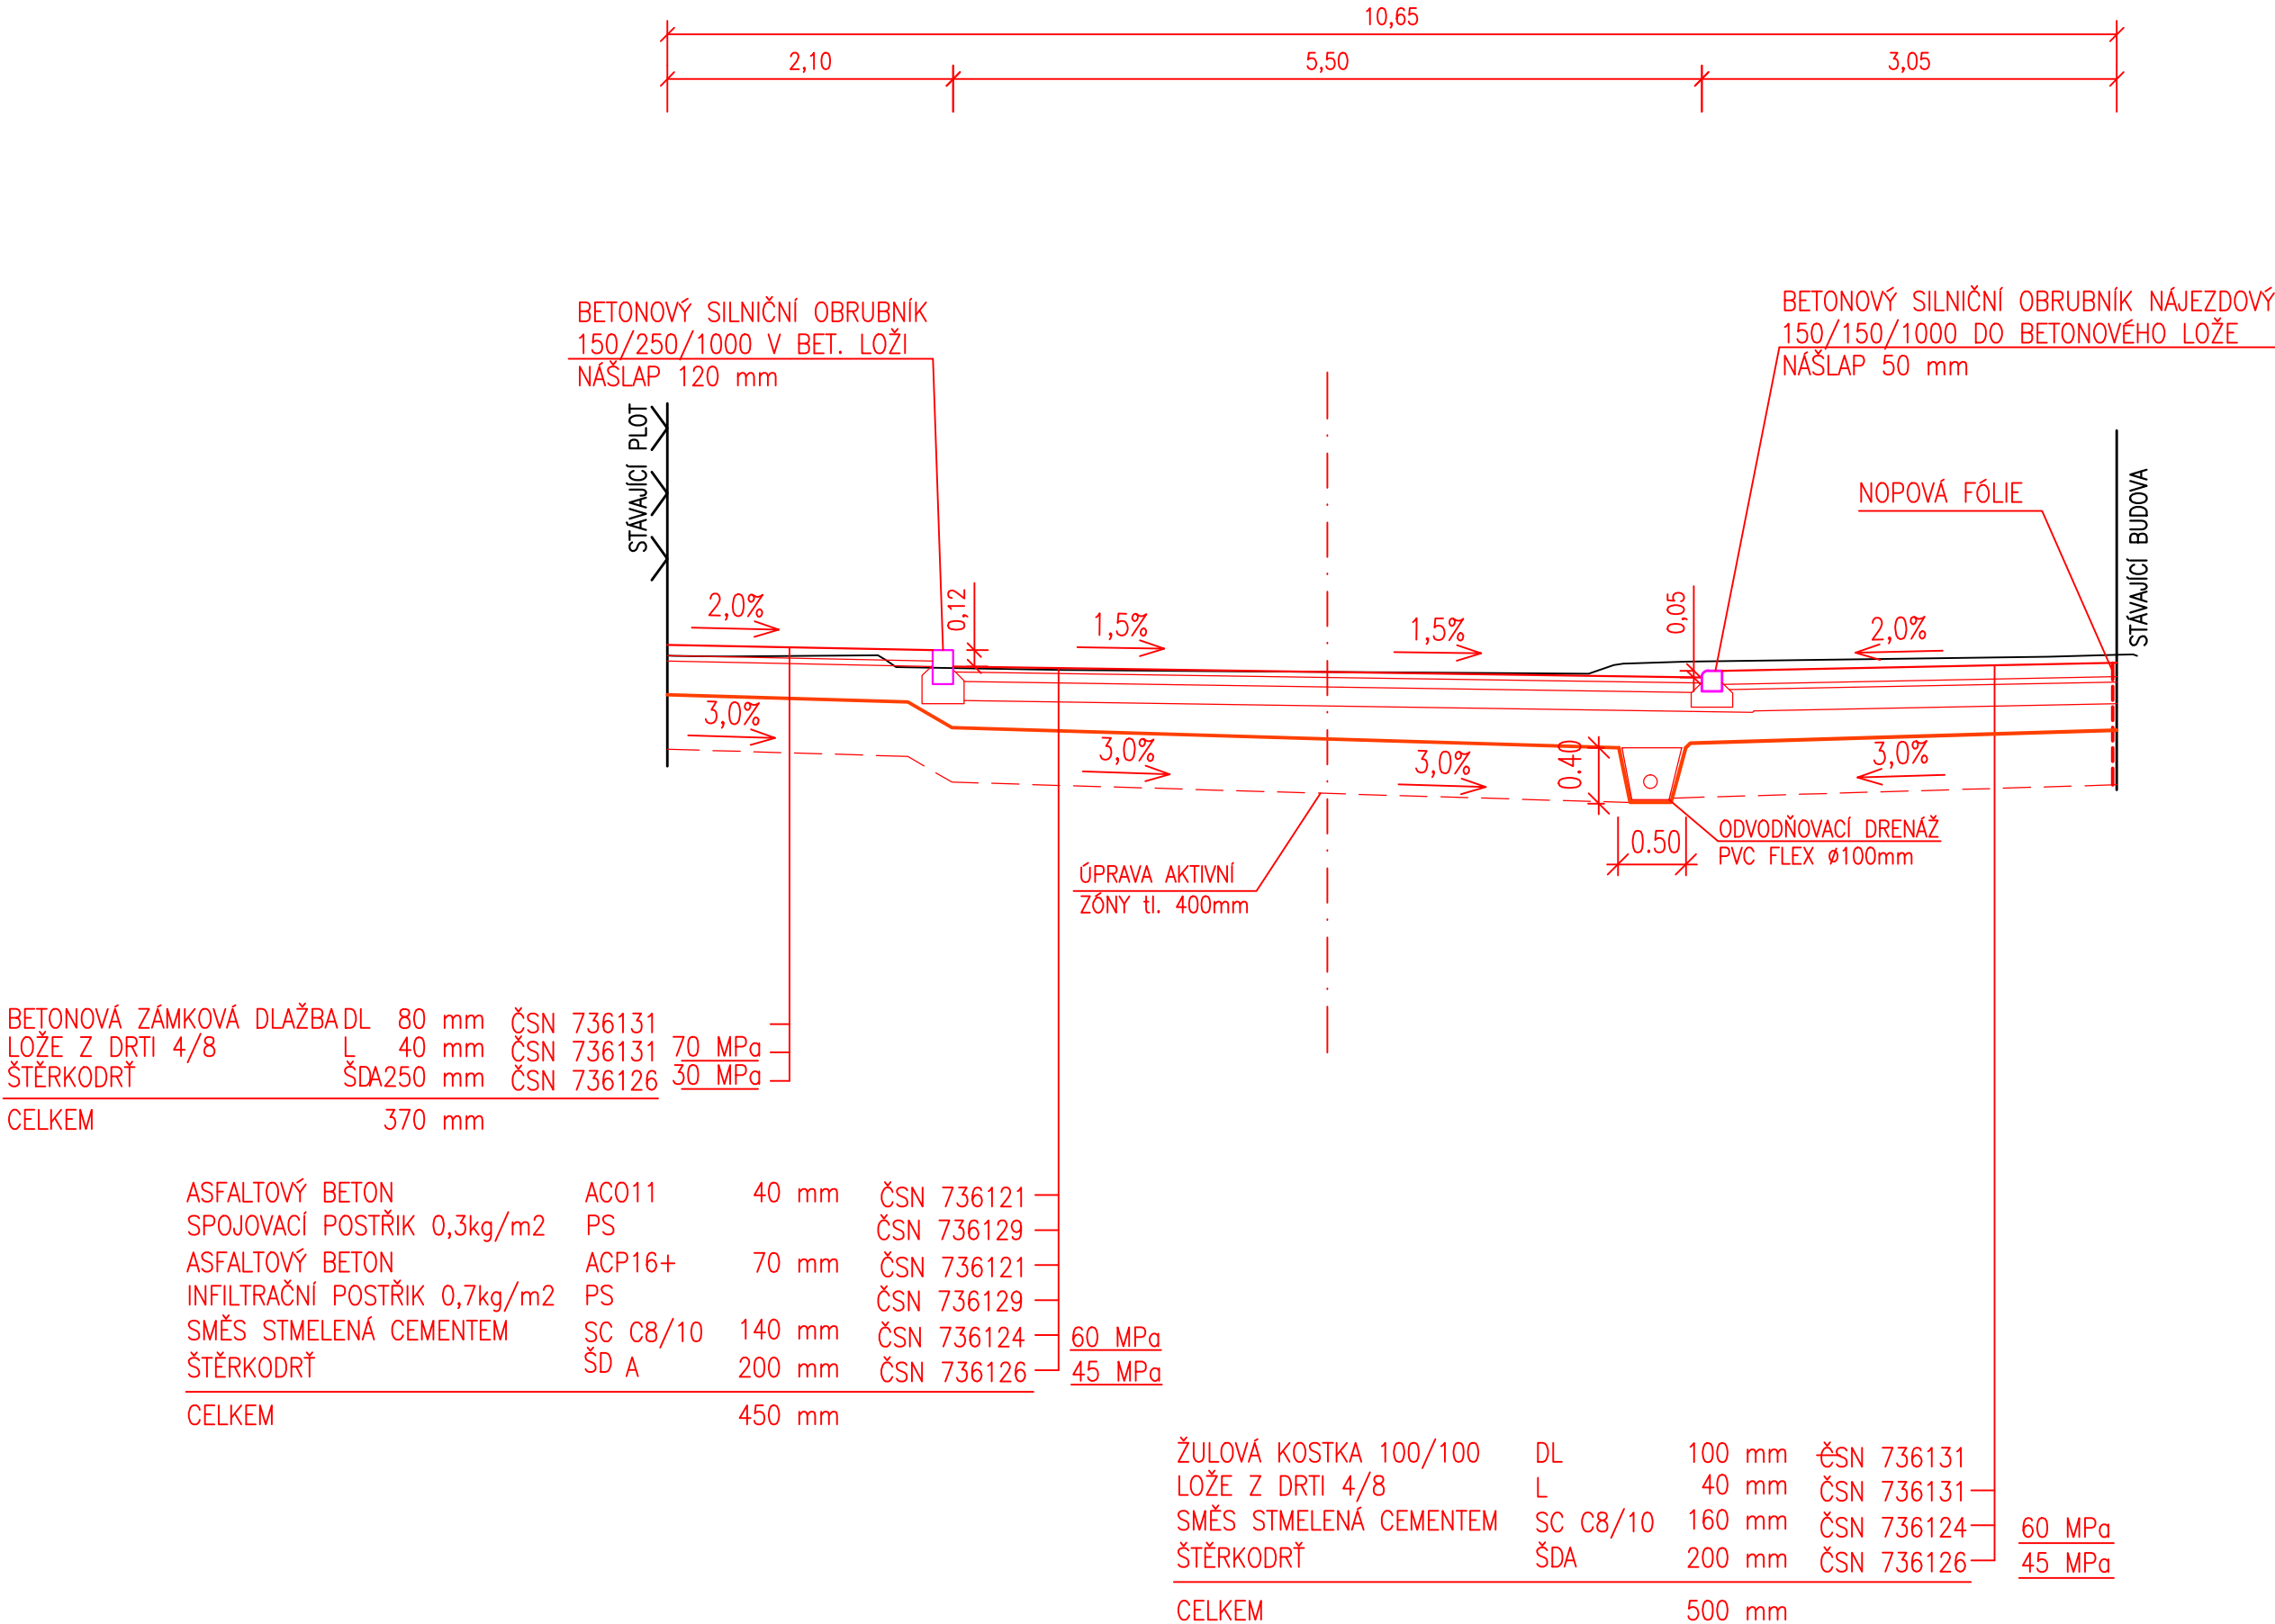

km 0,160

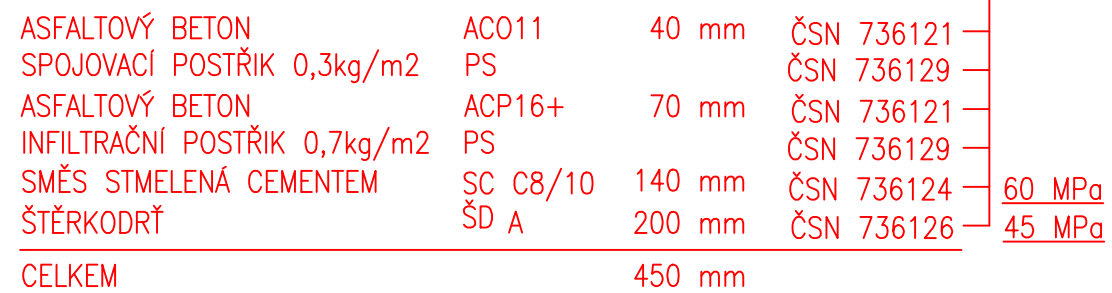

km 0,210

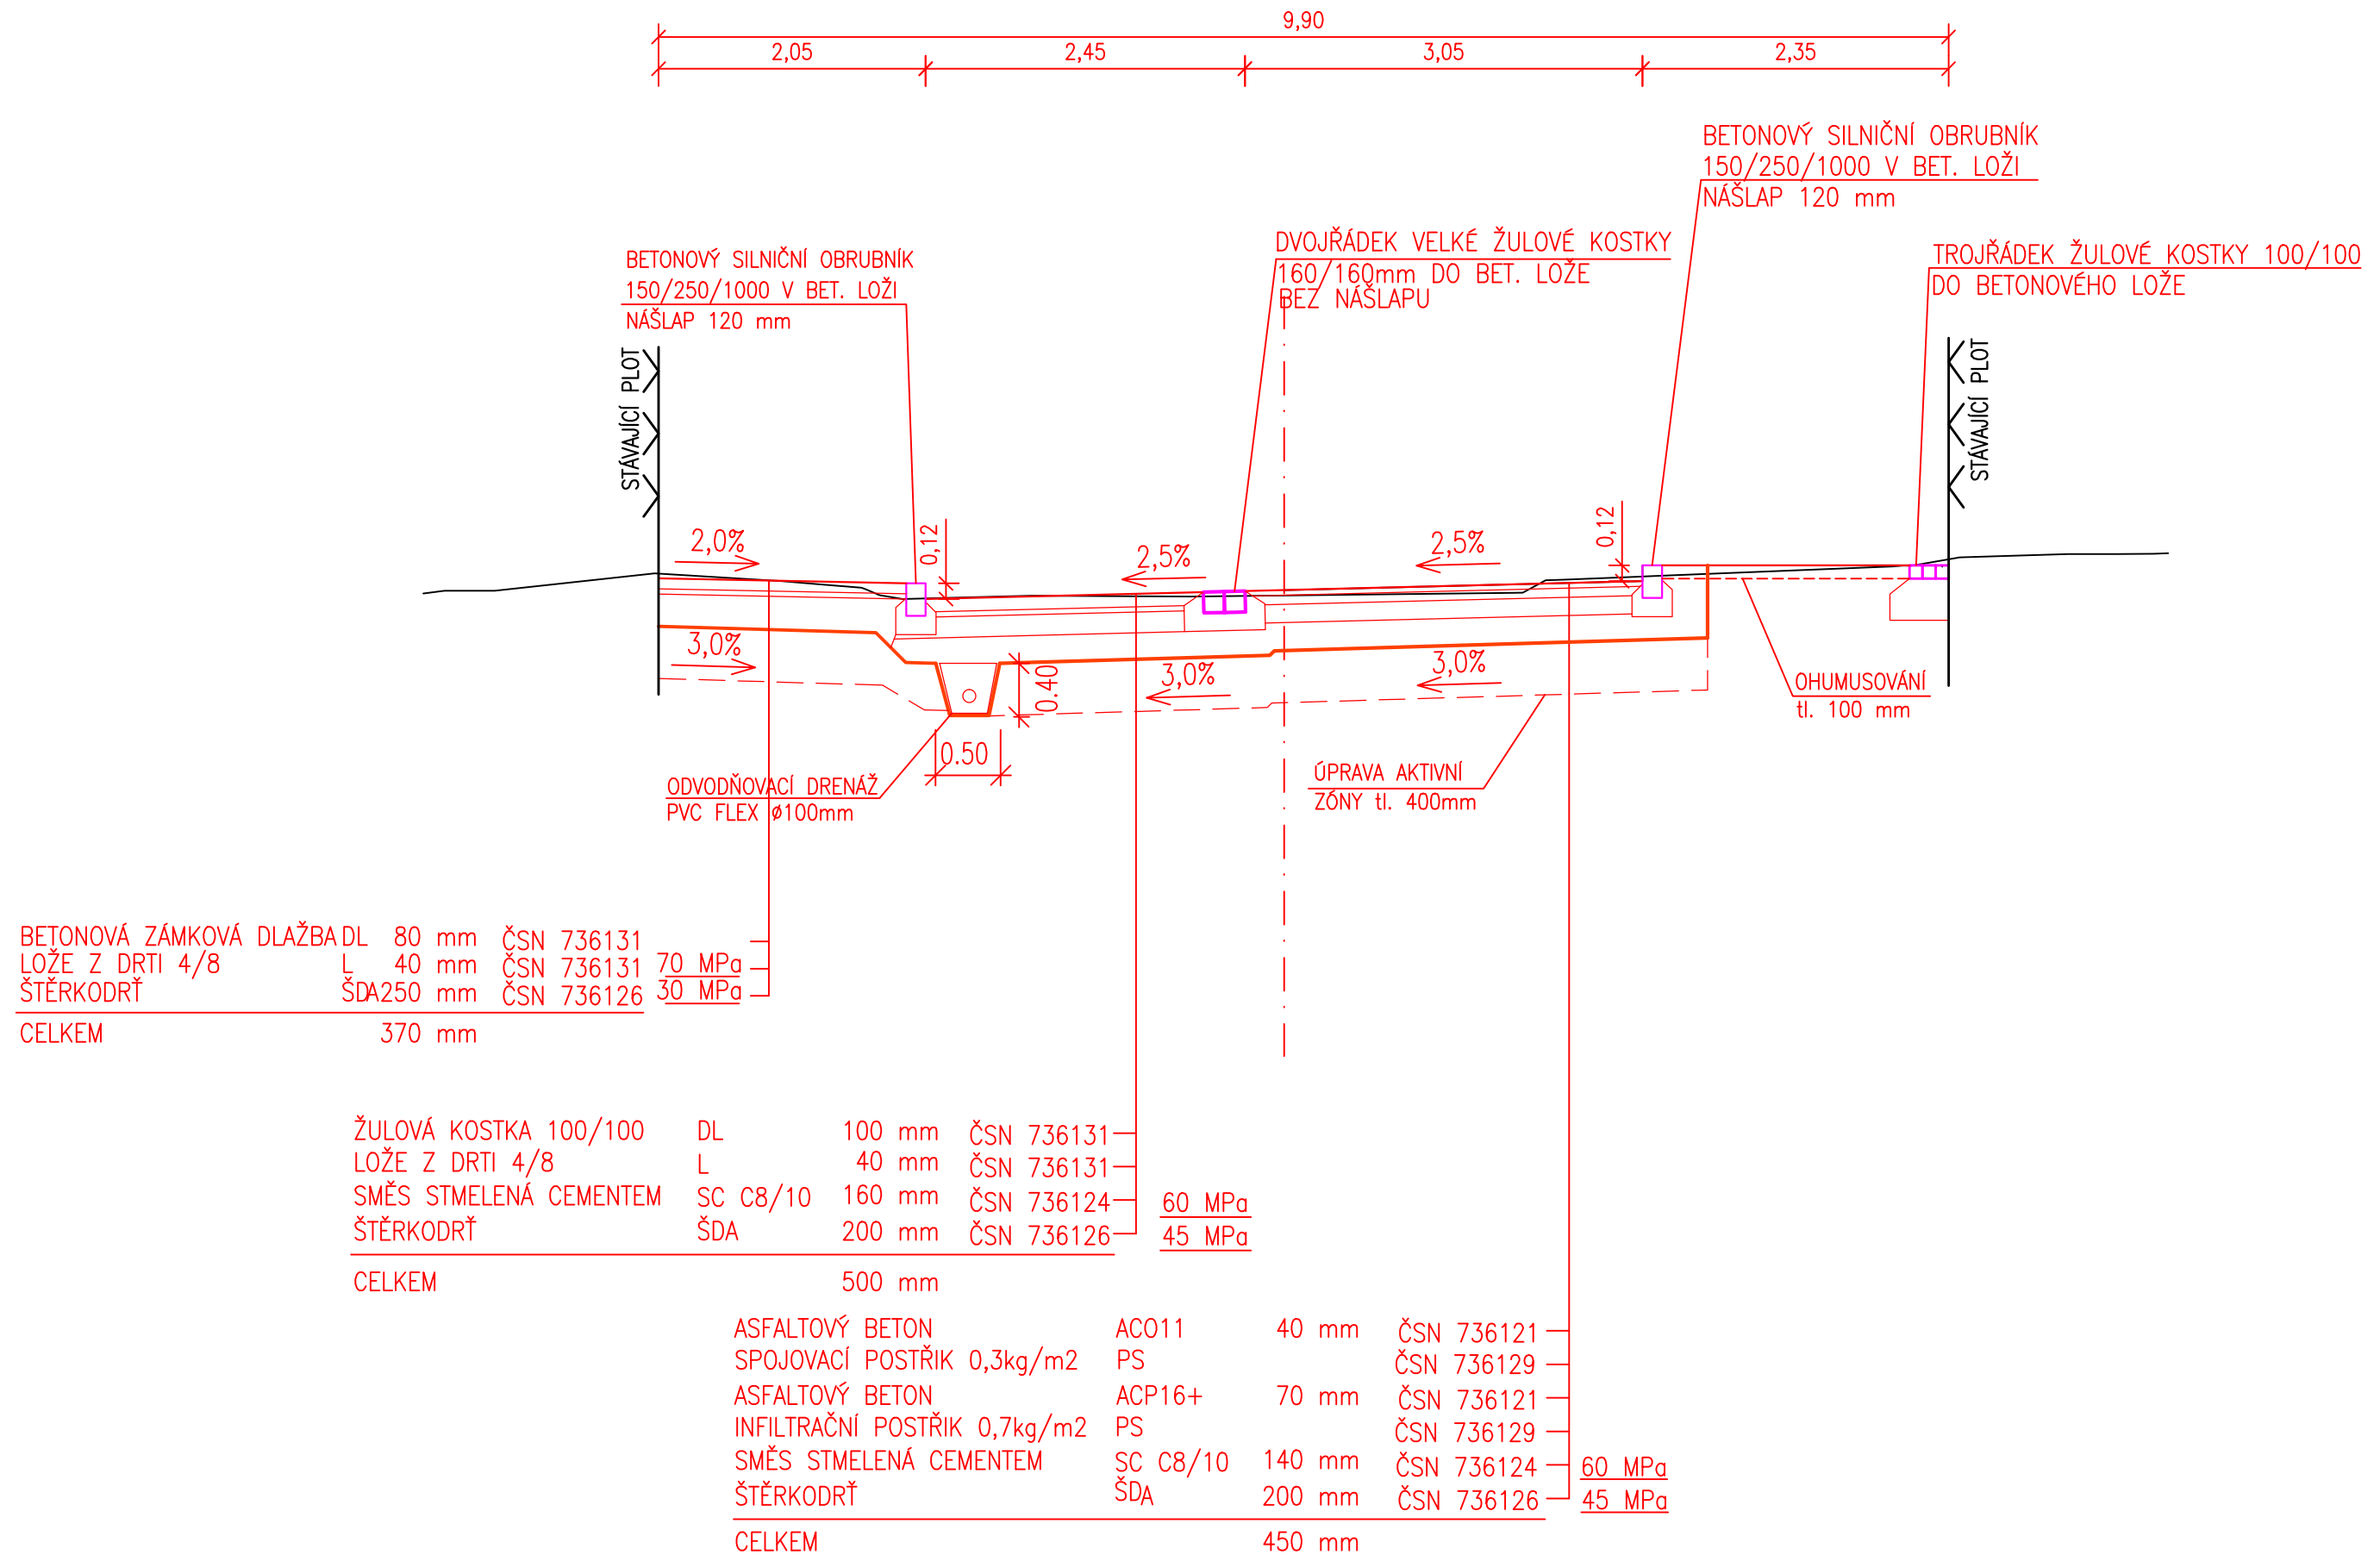

VZOROVÝ ŘEZ KOMUNIKACÍ 1:50

ŘEZ D-D'

km 0,260

