



1 POHLED ZÁPAD (ZE ZAHRADY) - NAVRŽENÝ STAV
1:50

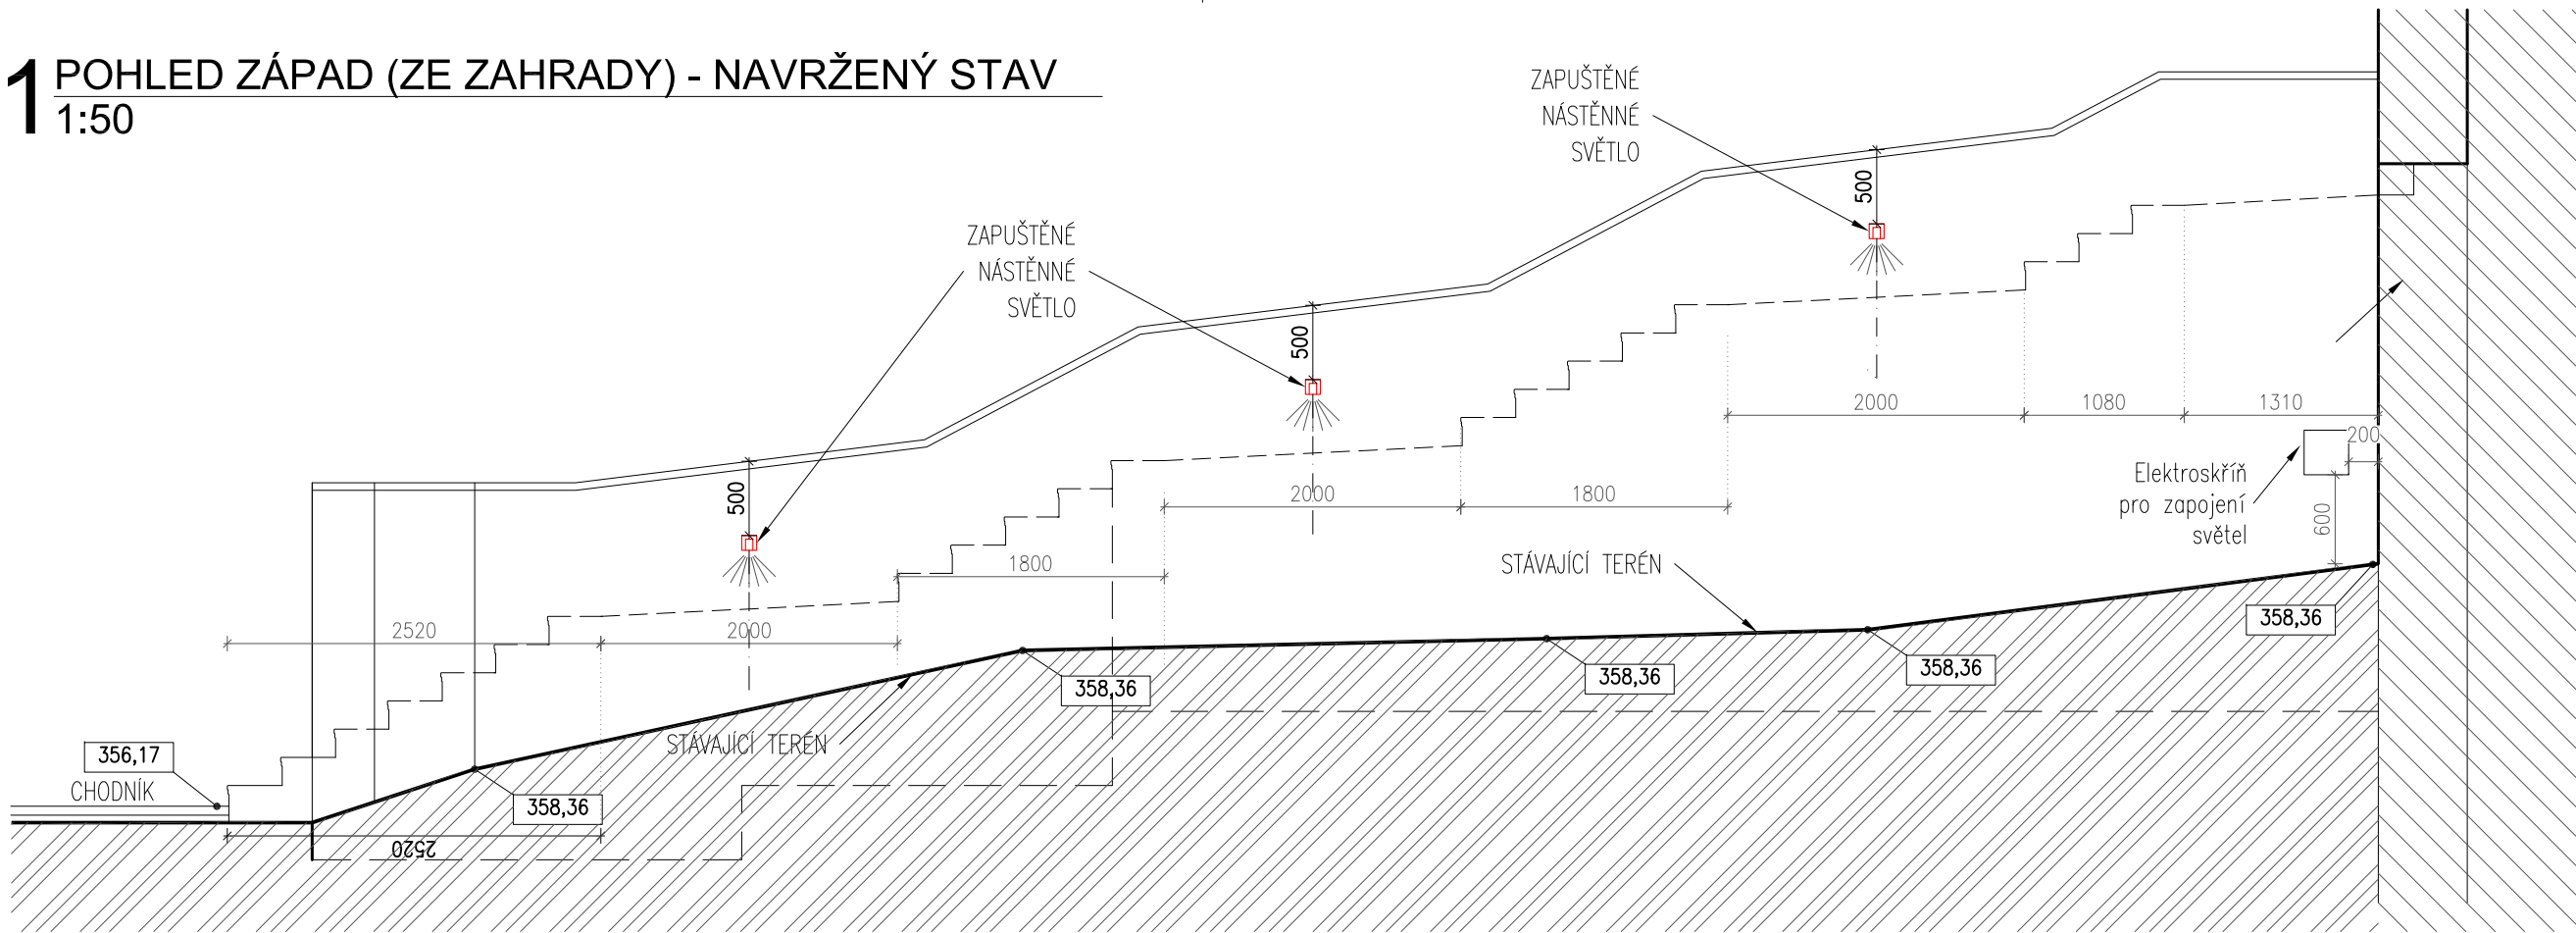

2 DETAIL ZDĚNÉHO ZÁBRADLÍ
1:10

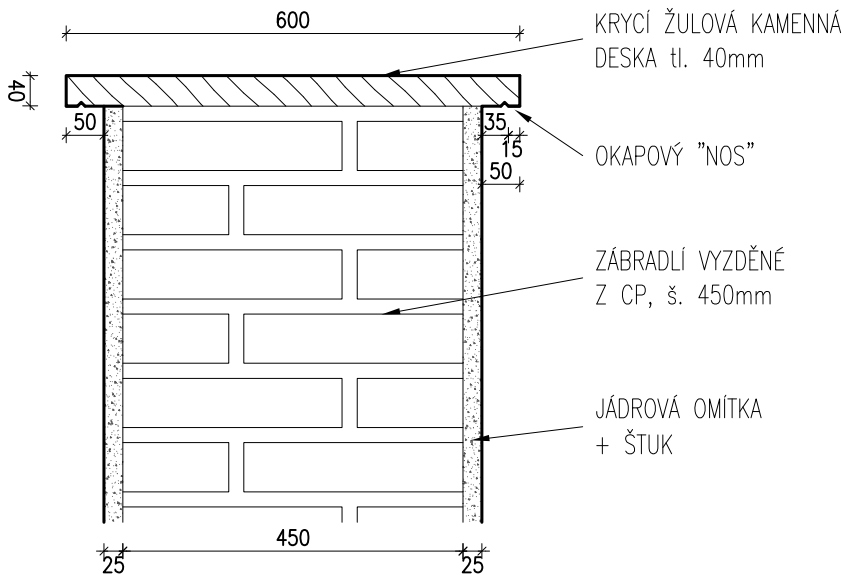

AKCE:	Rekonstrukce schodiště do Piaristické koleje č.p.1, podél kostela sv. Anny v Benešově	
	ZODP. PROJEKTANT: Ing. Eduard Novák (ČKAIT 12099)	
STAVEBNÍK:	Město Benešov, Masarykovo náměstí 100, 25601 Benešov	
ČÁST:	D.1.1 - ARCHITEKTONICKO STAVEBNÍ	
OBSAH VÝKRESU:	POHLED ZÁPAD, DETAIL-NAVRŽENÝ STAV	
STUPEŇ DOK.:	pro provádění stavby	
	KAT. ÚZEMÍ: Benešov u Prahy [602191]	
MĚŘITKO:	1:50 / 1:10	FORMÁT: A3
ČÍSLO VÝKRESU:	25010_D.1.1_101	DATUM: 2025_06_27