PŘÍLOHA Č.2 - PŮVODNÍ STAV

ŘEZ F-F

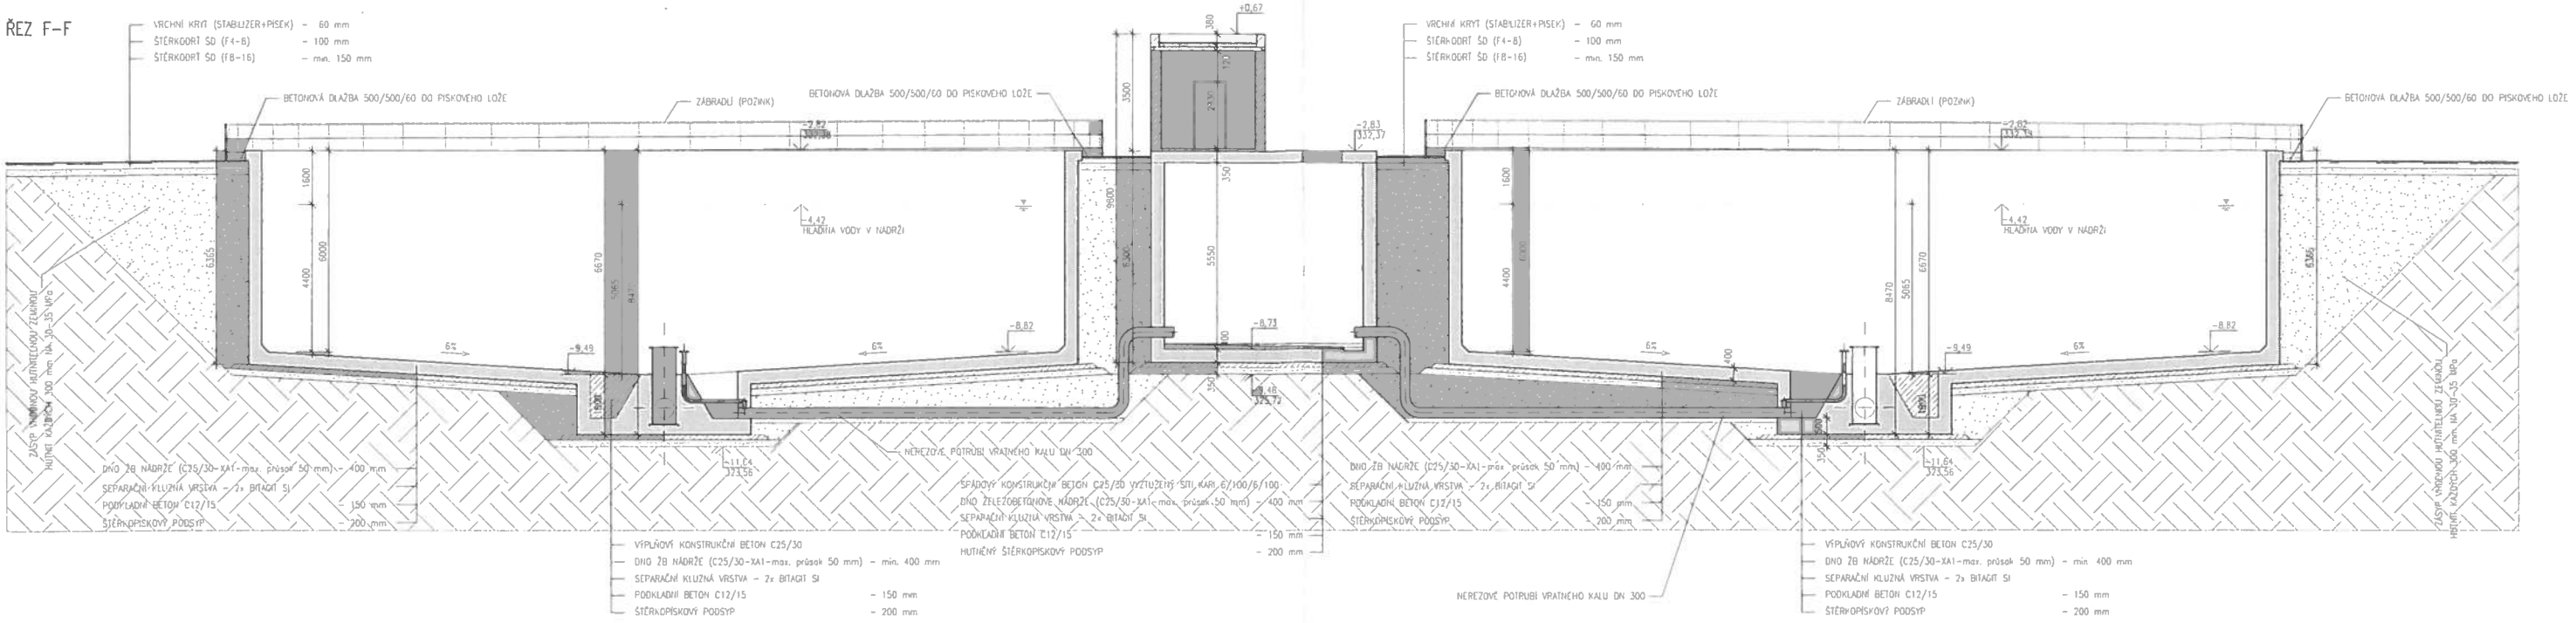

ŘEZ E-E

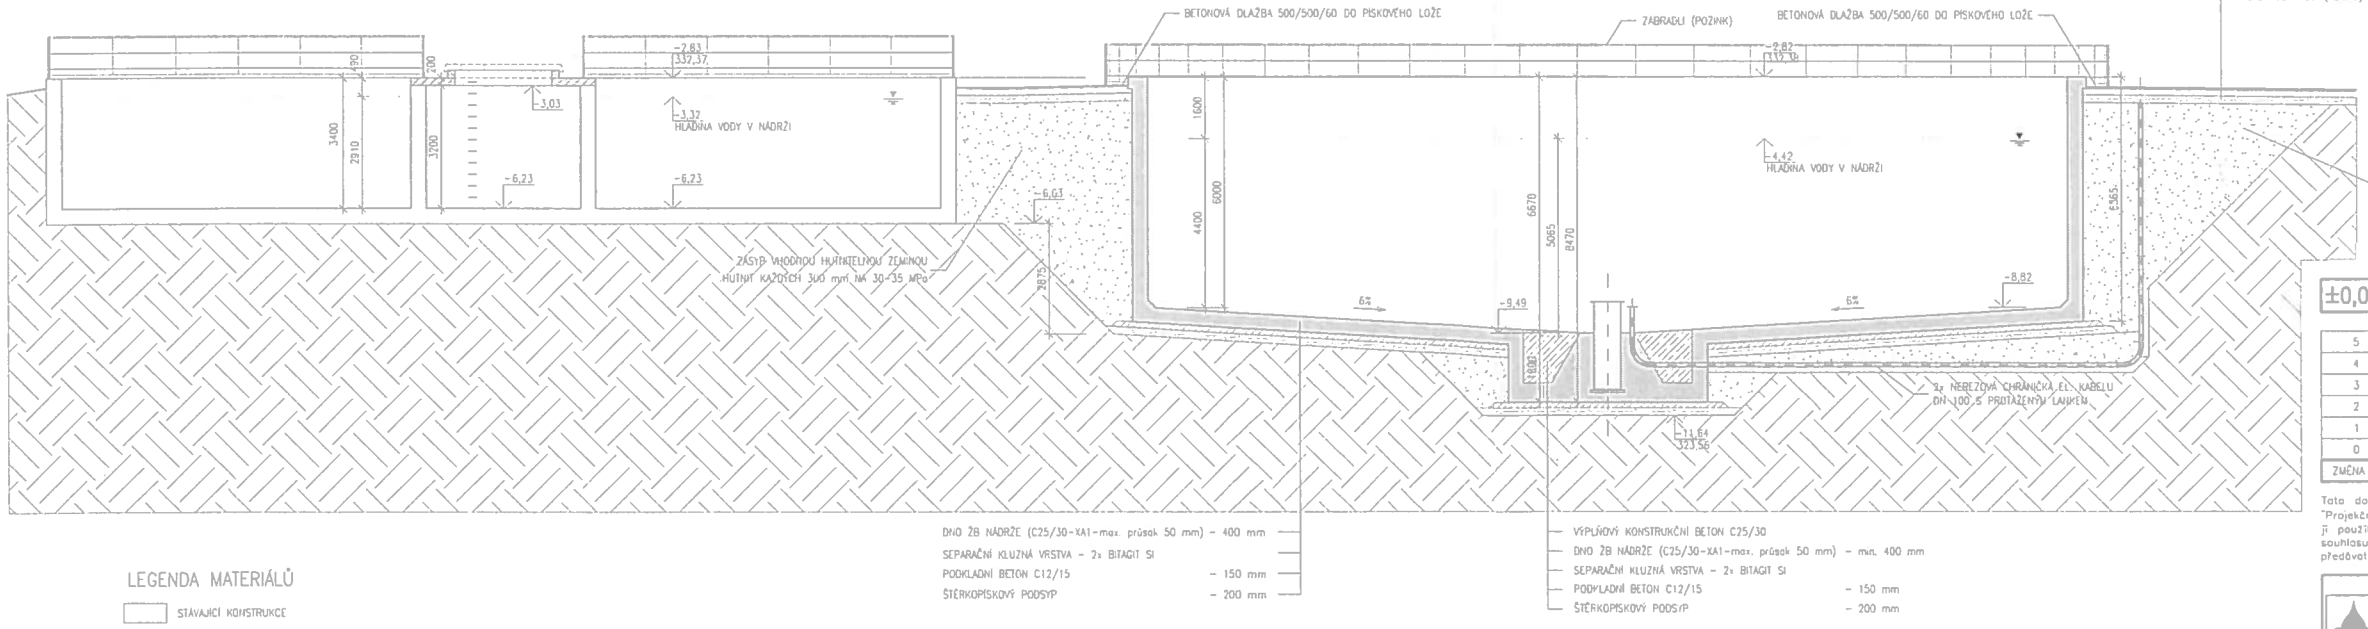

LEGENDA MATERIÁLŮ

- STÁVAJÍCÍ KONSTRUKCE
- BOURANÉ KONSTRUKCE
- PROSTÝ BETON (C12/15)
- SPÁDOVÝ KONSTRUKČNÍ BETON C25/30 VYZTUŽENÝ SÍTÍ KARI 6/100/6/100
- ŽELEZOBETON C25/30 - XA1 - max. průsek 50 mm
- ŽELEZOBETON C25/30
- BETONOVÉ TVÁRNICE
- ŠTĚRKOPÍSKOVÝ PODSYP
- ZÁSYP VHODNOU HUTNITELNOU ZEMINOU

±0,00 = 335,20

5				
4				
3				
2				
1	DRUHÉ VYDÁNÍ	10.06.2010	P.JANOUŠEK	
0	PRVNÍ VYDÁNÍ	20.05.2010	P.JANOUŠEK	
ZMĚNA Č.	POPIS ZMĚNY	DATUM	KONTROLOVAL	PODPIS

Tato dokumentace k zadání stavby, včetně svých příloh, je duševním majetkem zpracovatele, kterým je "Projekční sdružení Benešov pro zpracování DSP". Objednatel této dokumentace k zadání stavby je oprávněn ji použít pouze k účelu, který je dán smlouvou o díle. Jiné subjekty nejsou bez předchozího výslovného souhlasu zpracovatele dokumentace oprávněny tuto dokumentaci, resp. její části, rozmnožovat, využívat nebo předávat dalším osobám.

Ing. Jan ŠINTÁK - I.P.R.E.
znalecký posudek a odborná činnost
362 14 Kokonín 2
IČ: 11136894, DIČ: CZ-5809181037
tel: 353 228 222, fax: 353 232 751
Držitel certifikátu ISO 9001

PROVOD Inž. spol. s r.o.
V Podhájí 226/28
400 01 Ústí n/L
tel.: 475 201 580
provod@provod.cz
http://www.provod.cz

AQUA CONTACT
Praha v.o.s.

VYPRACOVAL	KONTROLOVAL	ZODP.PROJ.	HIP	PROJEKČNÍ SDRUŽENÍ BENEŠOV PRO ZPRACOVÁNÍ DSP
Ing.M.JANÍČEK	Ing.P.PLUCHTA	Ing.P.PLUCHTA	Ing.J.ŠINTÁK	
MĚSTSKÝ ÚŘAD BENEŠOV, ODBOR VÝSTAVBY A ÚP				
INVESTOR: MĚSTO BENEŠOV			FORMÁT	8xA4 / ČÍSLO PARE
STAVBA : ZLEPŠENÍ VODOHOSPODÁŘSKÉ INFRASTRUKTURY MĚSTA BENEŠOVA ČÁST SO 02 ČOV			ÚČEL	DZS
			DATUM	05/2010
			MĚŘÍTKO	1 : 100
			kótováno v	
OBSAH: DOKUMENTACE K ZADÁNÍ STAVBY SO 02.3 - DOSAZOVACÍ NÁDRŽE ŘEZY E-E, F-F			Č.ZAKÁZKY	03-01/2010
			Č.VÝKRESU	F.1.1.2-S002.3.05

PŘÍLOHA Č.2 - NOVÝ STAV

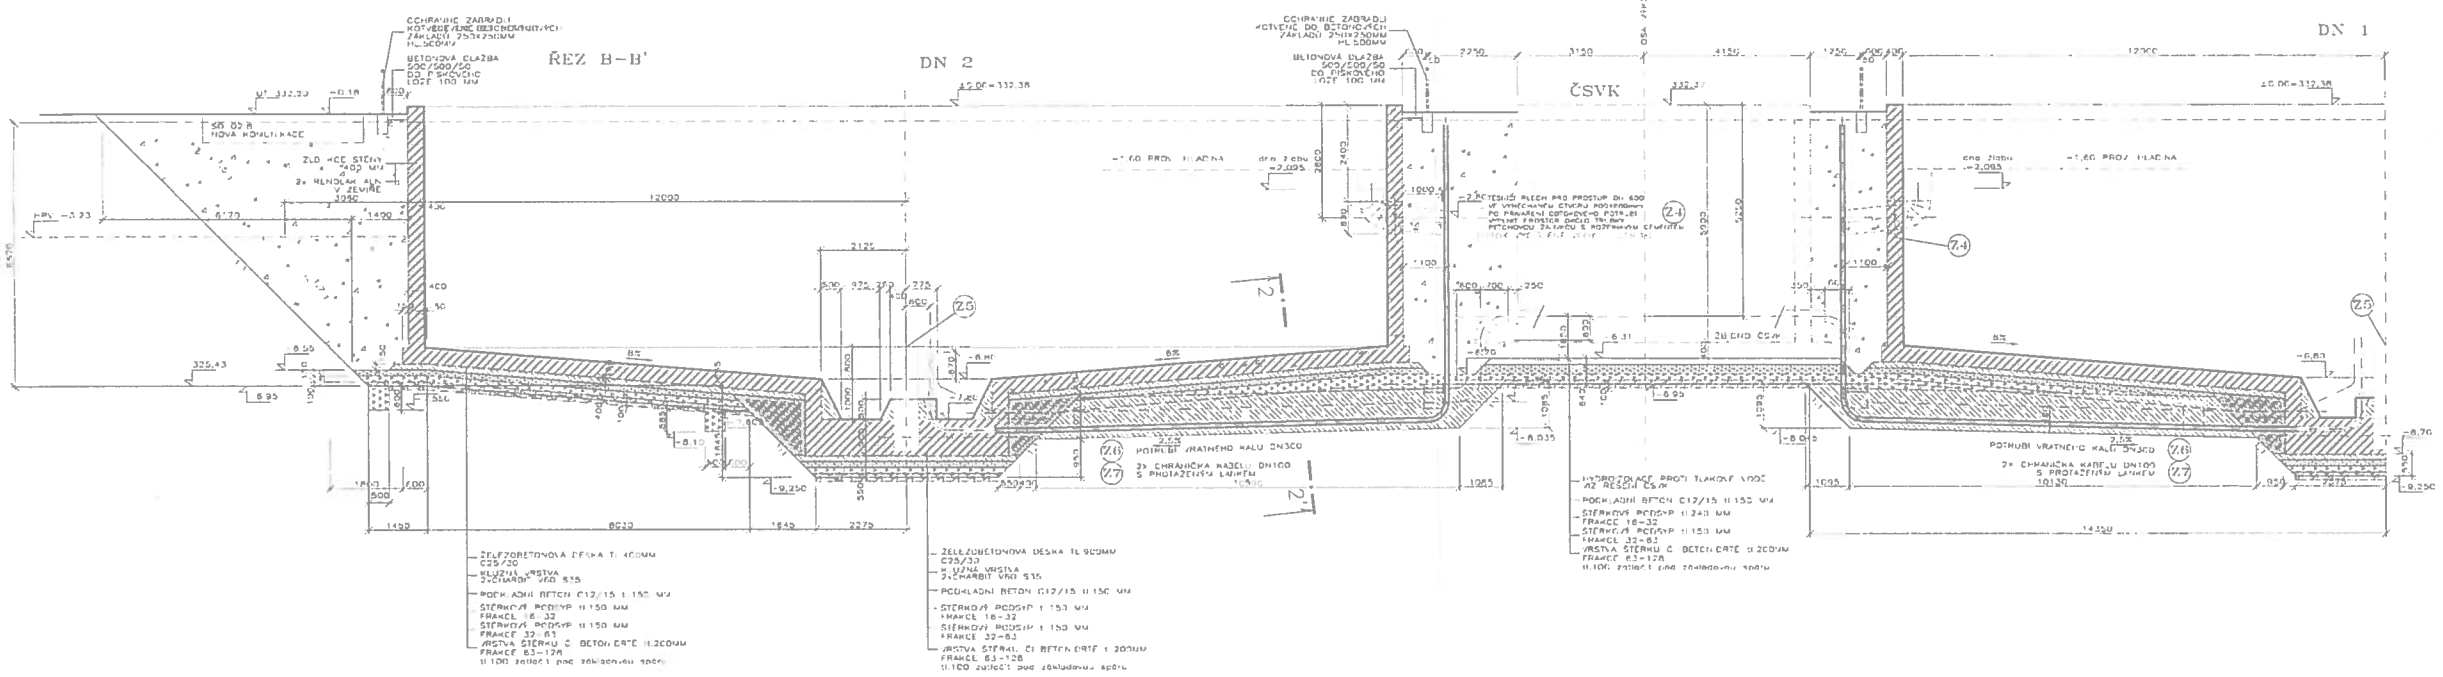

VRATNÝ KAL DN300
ŘEZ 2–2'

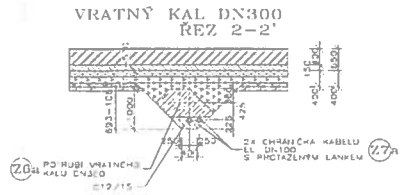

LEGENDA:

- STAVAJICI OBRYSNI AREALU COV
- REZERVNE PETROLD. CHRANICKY A PROSTUPOVE PRVKY OSAZENE DO BLOKOVEH ZB. KONSTRUKCI
- CHRANICKA ELEKTRO KABELU HORIZONTALNI POTRUBI VE VYKOPOVE RYZE
- OBRYS NOVE NAVRZENYCH OBJEKTU SO 02.3
- OBRYS STAVAJICICH AKTIVACNICH NADRZI

LEGENDA HMOT

- ZELEZOBETON VIZ KONSTRUKCNI RESENI
- PROSTE BETON C8/10, C25/30 BETONOVA MAZANITA C12/15 SE SIT
- STERK FRAKCE 16–32
- STERK FRAKCE 32–63 HUTNENO NA MIN 100.0.8
- STERK CI BETONOVA CRT FRAKCE 63–128 TLOUSTA 247 MM SE SIT
- ZASYP Z VYKOPOVE ZEMINY HUTNENO NA MIN 100.0.8

±0,00= 332,38mn.m.

a			
b			
c			
d			
e			
f			
1			
2			
3			
4			
5			
6			