


KOORDINAČNÍ SITUAČNÍ VÝKRES
 M 1:500

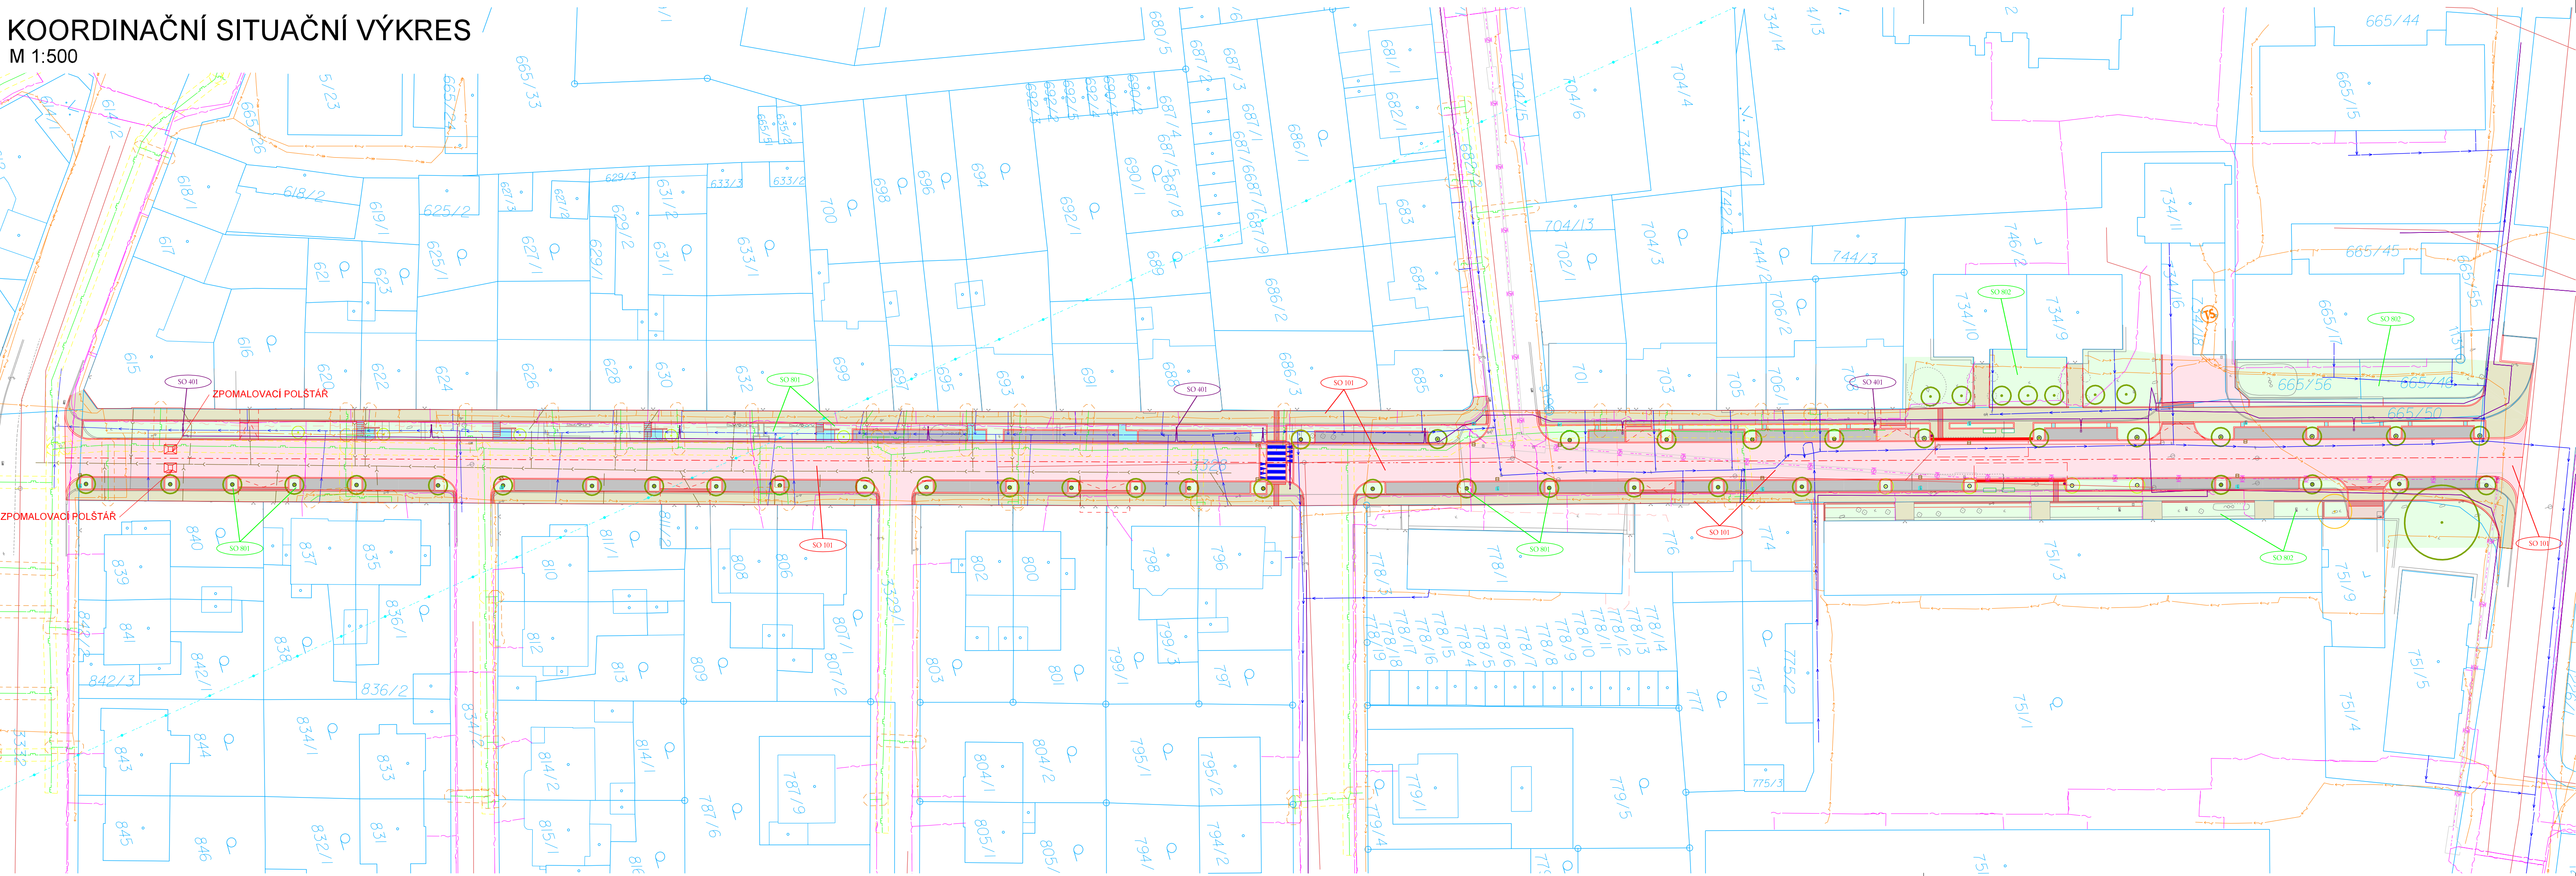

LEGENDA:

PLOCHY:

- KOMUNIKACE - ASFALTOVÝ BETON
- ÚPRAVA OKOLNÍHO TERÉNU
- VJEZD - DLAŽBA KAMENNÁ
- PARKOVACÍ STÁNI - DLAŽBA KAMENNÁ
- CHODNÍK - DLAŽBA KAMENNÁ DROBNÁ
- DLAŽBA KAMENNÁ - STÁNI PRO ODPAD
- BEZBARIÉROVÉ ÚPRAVY - DLAŽBA RELIÉFNÍ
- BETONOVÉ PLOCHY

INŽENÝRSKÉ SÍŤ:

STÁVAJÍCÍ:

- NÍZKÉ NAPĚTÍ - PODZEMNÍ
- VYSOKÉ NAPĚTÍ - PODZEMNÍ
- STL PLYNOVOD
- RÁDIOVÉ SÍŤ
- VODOVOD
- KANALIZACE

OSTATNÍ:

- STAVEBNÍ ÚPRAVY
- ZAMĚŘENÍ
- KATASTRÁLNÍ MAPA
- VODOROVNÉ DOPRAVNÍ ZNAČENÍ
- STÁVAJÍCÍ ULIČNÍ VPUST
- POSUNUTÁ ULIČNÍ VPUST
- SO 101 KOMUNIKACE
- SO 401 VEŘEJNÉ OSVĚTLENÍ
- SO 801 VEGETAČNÍ ÚPRAVY
- SO 802 VEGETAČNÍ ÚPRAVY NA P.Č. 751/1 A 746/2


- CETIN - NEZAMĚŘENÝ
- CETIN - NEZAMĚŘENÝ OPTIKA
- CETIN - ZAMĚŘENÝ
- VEŘEJNÉ OSVĚTLENÍ
- KABELOVOD

INŽENÝRSKÉ SÍŤ:

NAVRHOVANÉ:

- VEŘEJNÉ OSVĚTLENÍ

POZNÁMKA:
 Informace z tohoto dokumentu mohou být použity jenom v souvislosti s tímto projektem a nesmí být v žádném případě bez výslovného souhlasu architekta pozměňovány.
 Před zahájením prací nutno ověřit veškeré rozměry na stavbě a případné nesrovnalosti konzultovat s projektantem.
 Stavební práce budou provedeny dle platných právních předpisů a tech. norem.

č.změny	Text změny - odůvodnění	Datum	Podpis
<div>  <div> <div>Jan Tous</div> <div> <div>OBJEDNATEL</div> <div>MĚSTO BENEŠOV, MASARYKOVO NÁMĚSTÍ 100, 256 01 BENEŠOV</div> </div> </div> </div> <div> <div>Kaznějovská 3</div> <div>Pízeň</div> <div>323 00</div> <div>tel.: +420 775 031 676</div> <div>E-mail: t-projekt@email.cz</div> <div>www.jantous.cz</div> </div>			
<div> <div>ODPOVĚDNÝ PROJEKTANT STAVBY</div> <div>BC. JAN TOUŠ</div> </div>		<div> <div>NAVRHL, VYPRACOVAL</div> <div>BC. JAN TOUŠ</div> </div>	
<div> <div>KRAJ: STŘEDOČESKÝ</div> </div>		<div> <div>K.Ú.: BENEŠOV U PRAHY</div> </div>	
<div> <div>ÚPRAVY ULICE ZAPOVA</div> </div>		<div> <div>STUPEŇ</div> <div>ÚČEL</div> <div>MĚŘÍTKO</div> <div>FORMÁTY</div> <div>ČÁST</div> <div>PARÉ</div> </div>	
<div> <div>ČÁST PD</div> <div>SITUAČNÍ VÝKRESY</div> </div>		<div> <div>PRÍLOHA</div> </div>	
<div> <div>NÁZEV PRÍLOHY</div> <div>KOORDINAČNÍ SITUAČNÍ VÝKRES</div> </div>		<div> <div>3.</div> </div>	