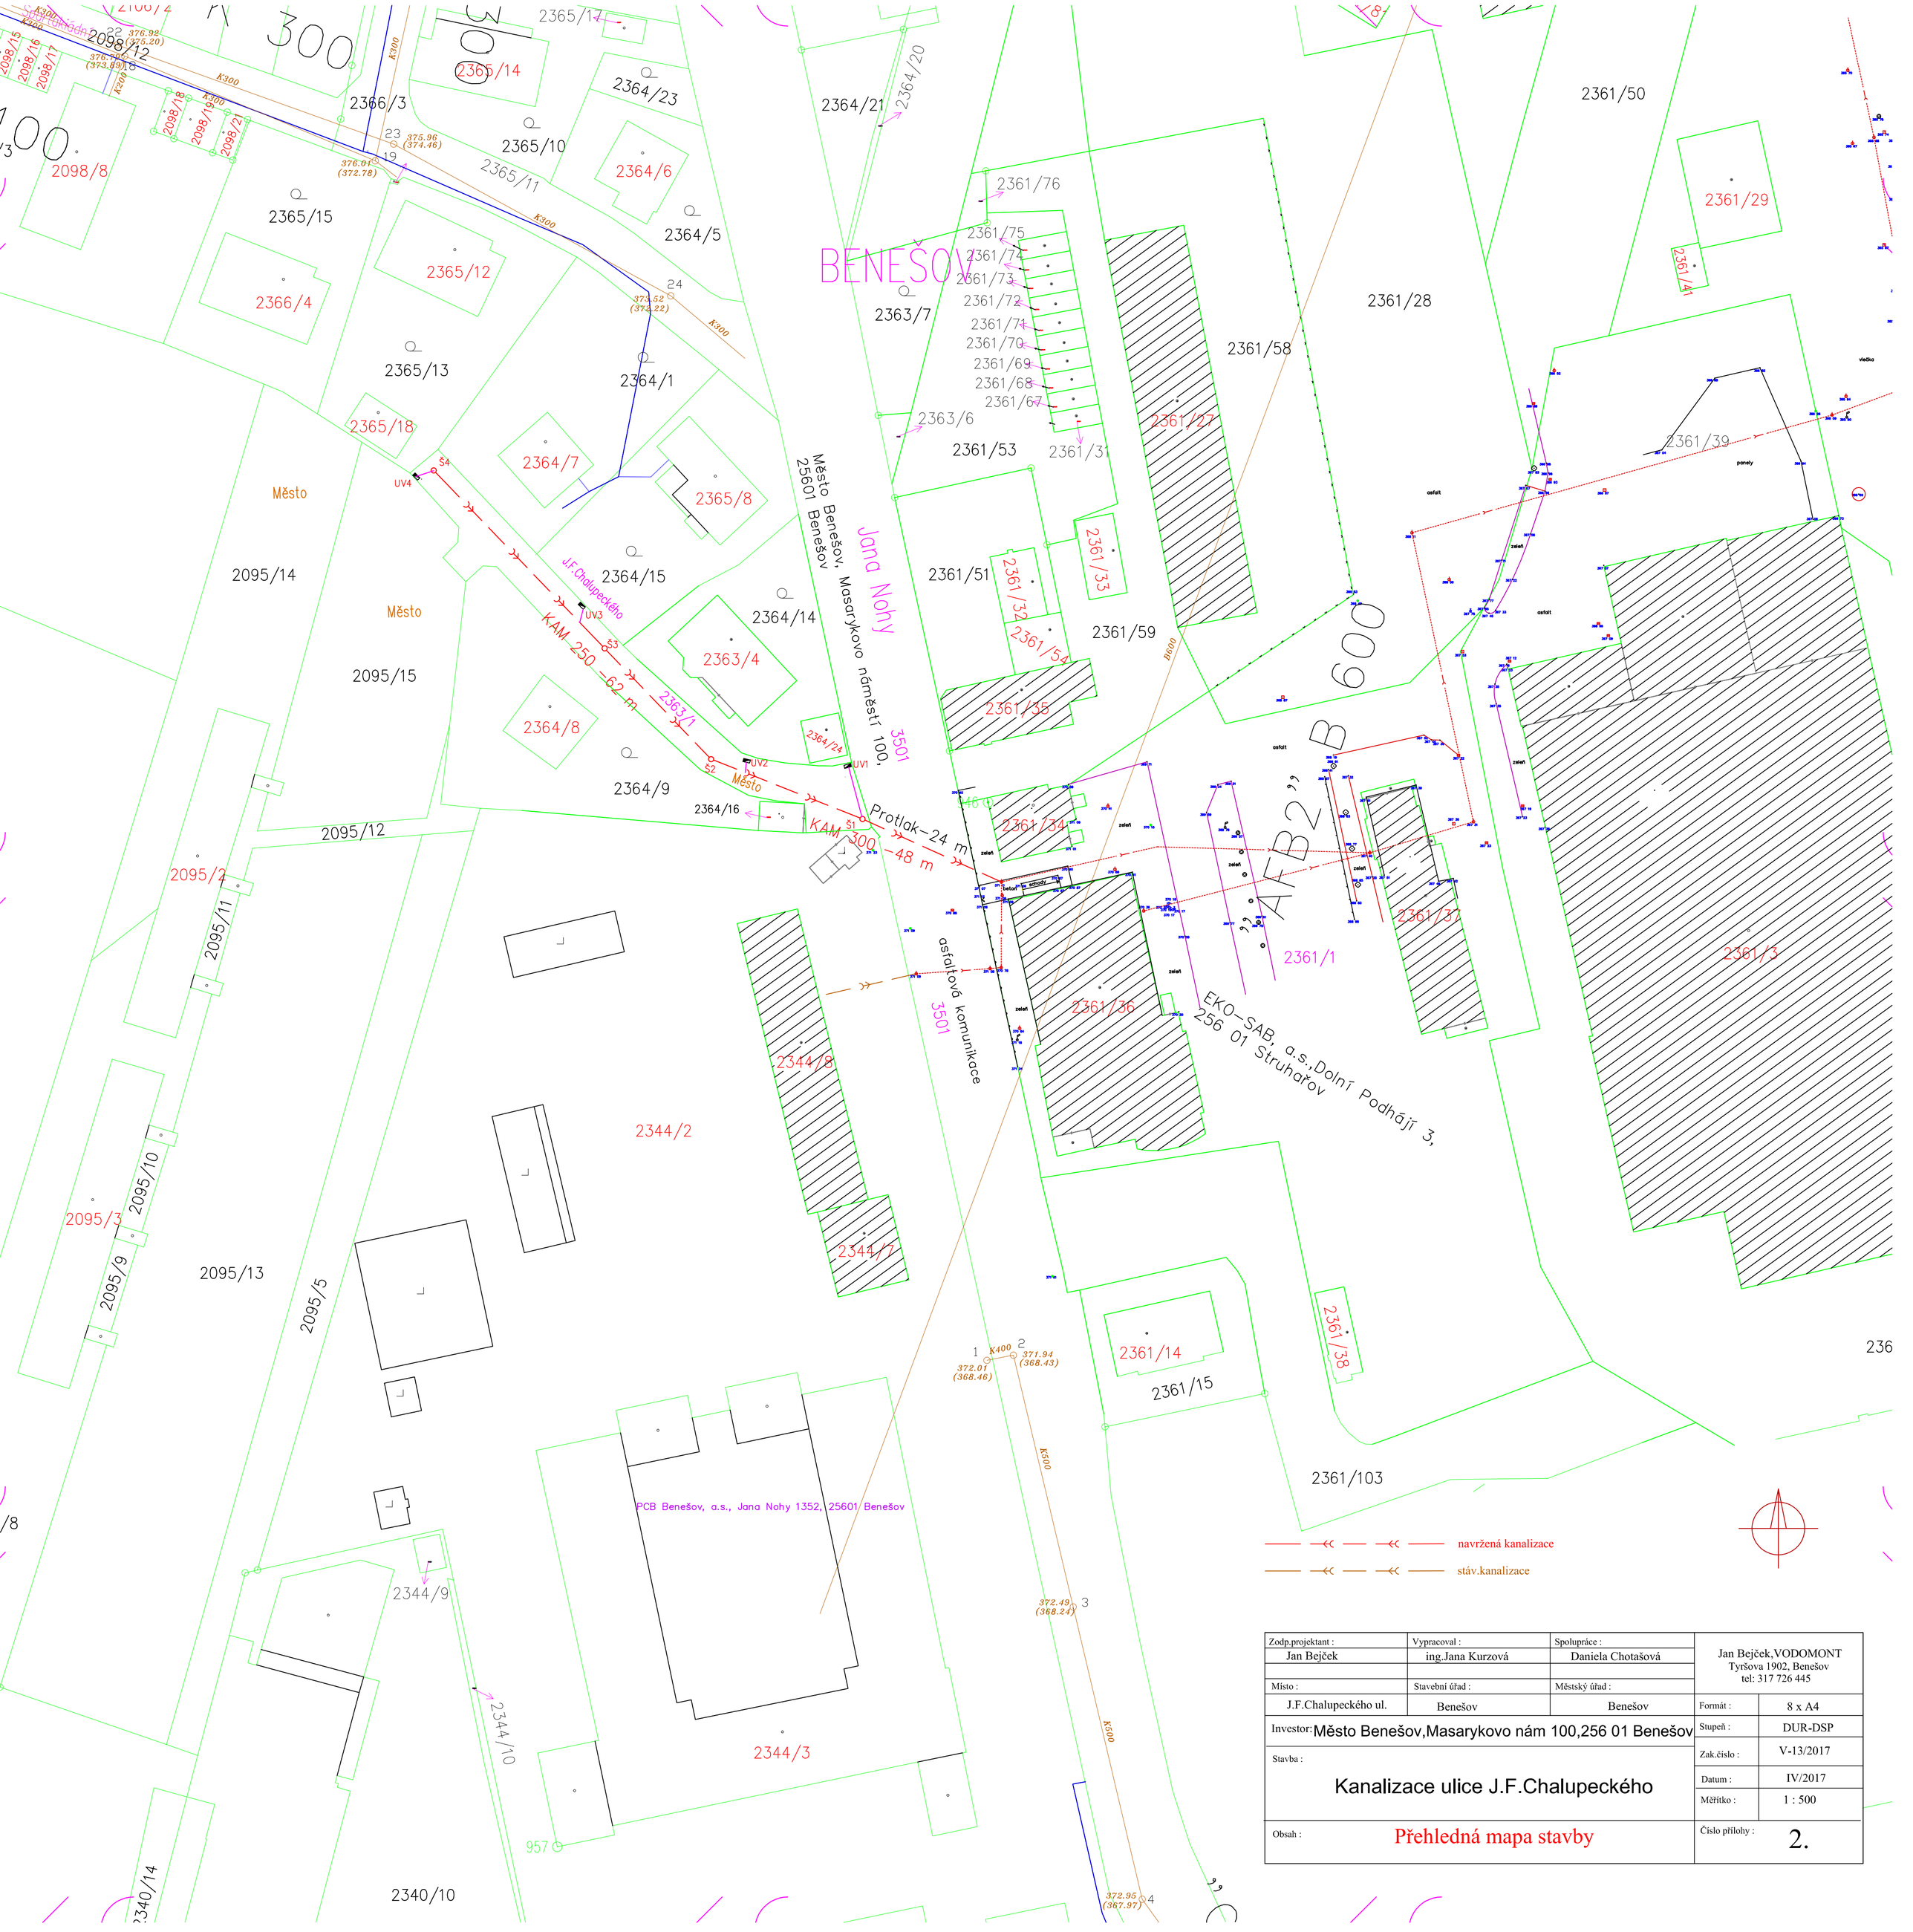

Zodp.projektant : Jan Bejček	Vypracoval : ing.Jana Kurzová	Spolupráce : Daniela Chotašová	Jan Bejček,VODOMONT Tyršova 1902, Benešov tel: 317 726 445
Místo : J.F.Chalupeckého ul.	Stavební úřad : Benešov	Městský úřad : Benešov	Formát : 8 x A4
Investor: Město Benešov,Masarykovo nám 100,256 01 Benešov			Stupeň : DUR-DSP
Stavba : Kanalizace ulice J.F.Chalupeckého			Zak.číslo : V-13/2017
			Datum : IV/2017
			Měřítko : 1 : 500
Obsah : Přehledná mapa stavby			Číslo přílohy : 2.