
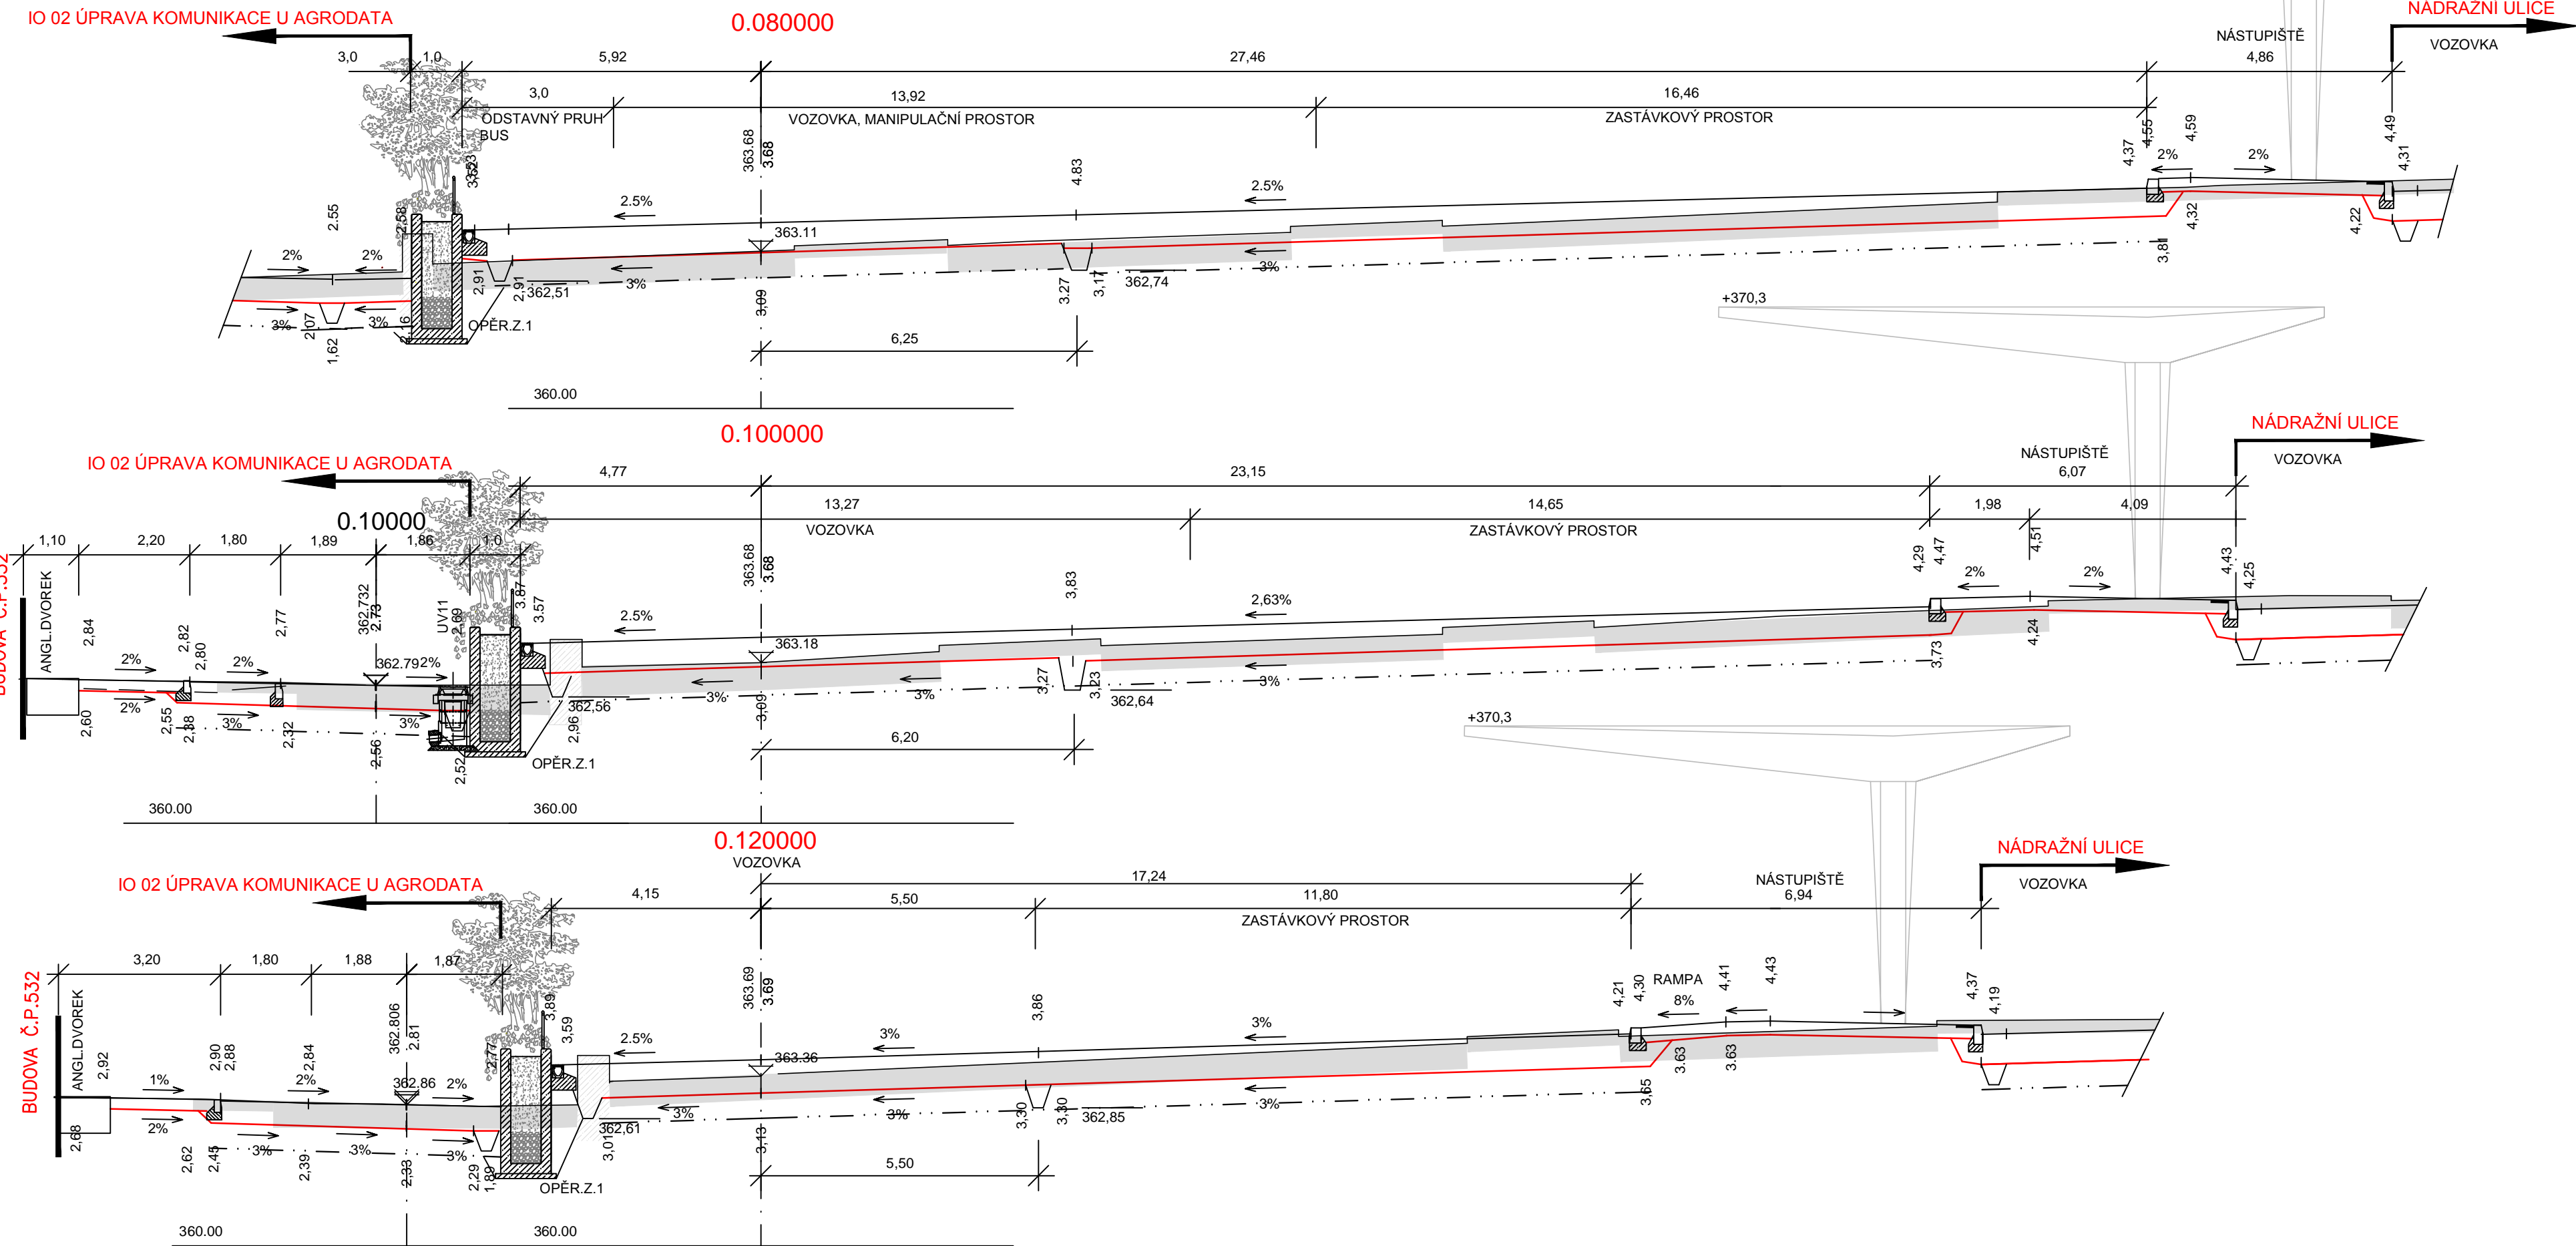


PŘÍČNÉ ŘEZY
1:100

POJÍŽDĚNÁ PLOCHA BUS NÁDRAŽÍ

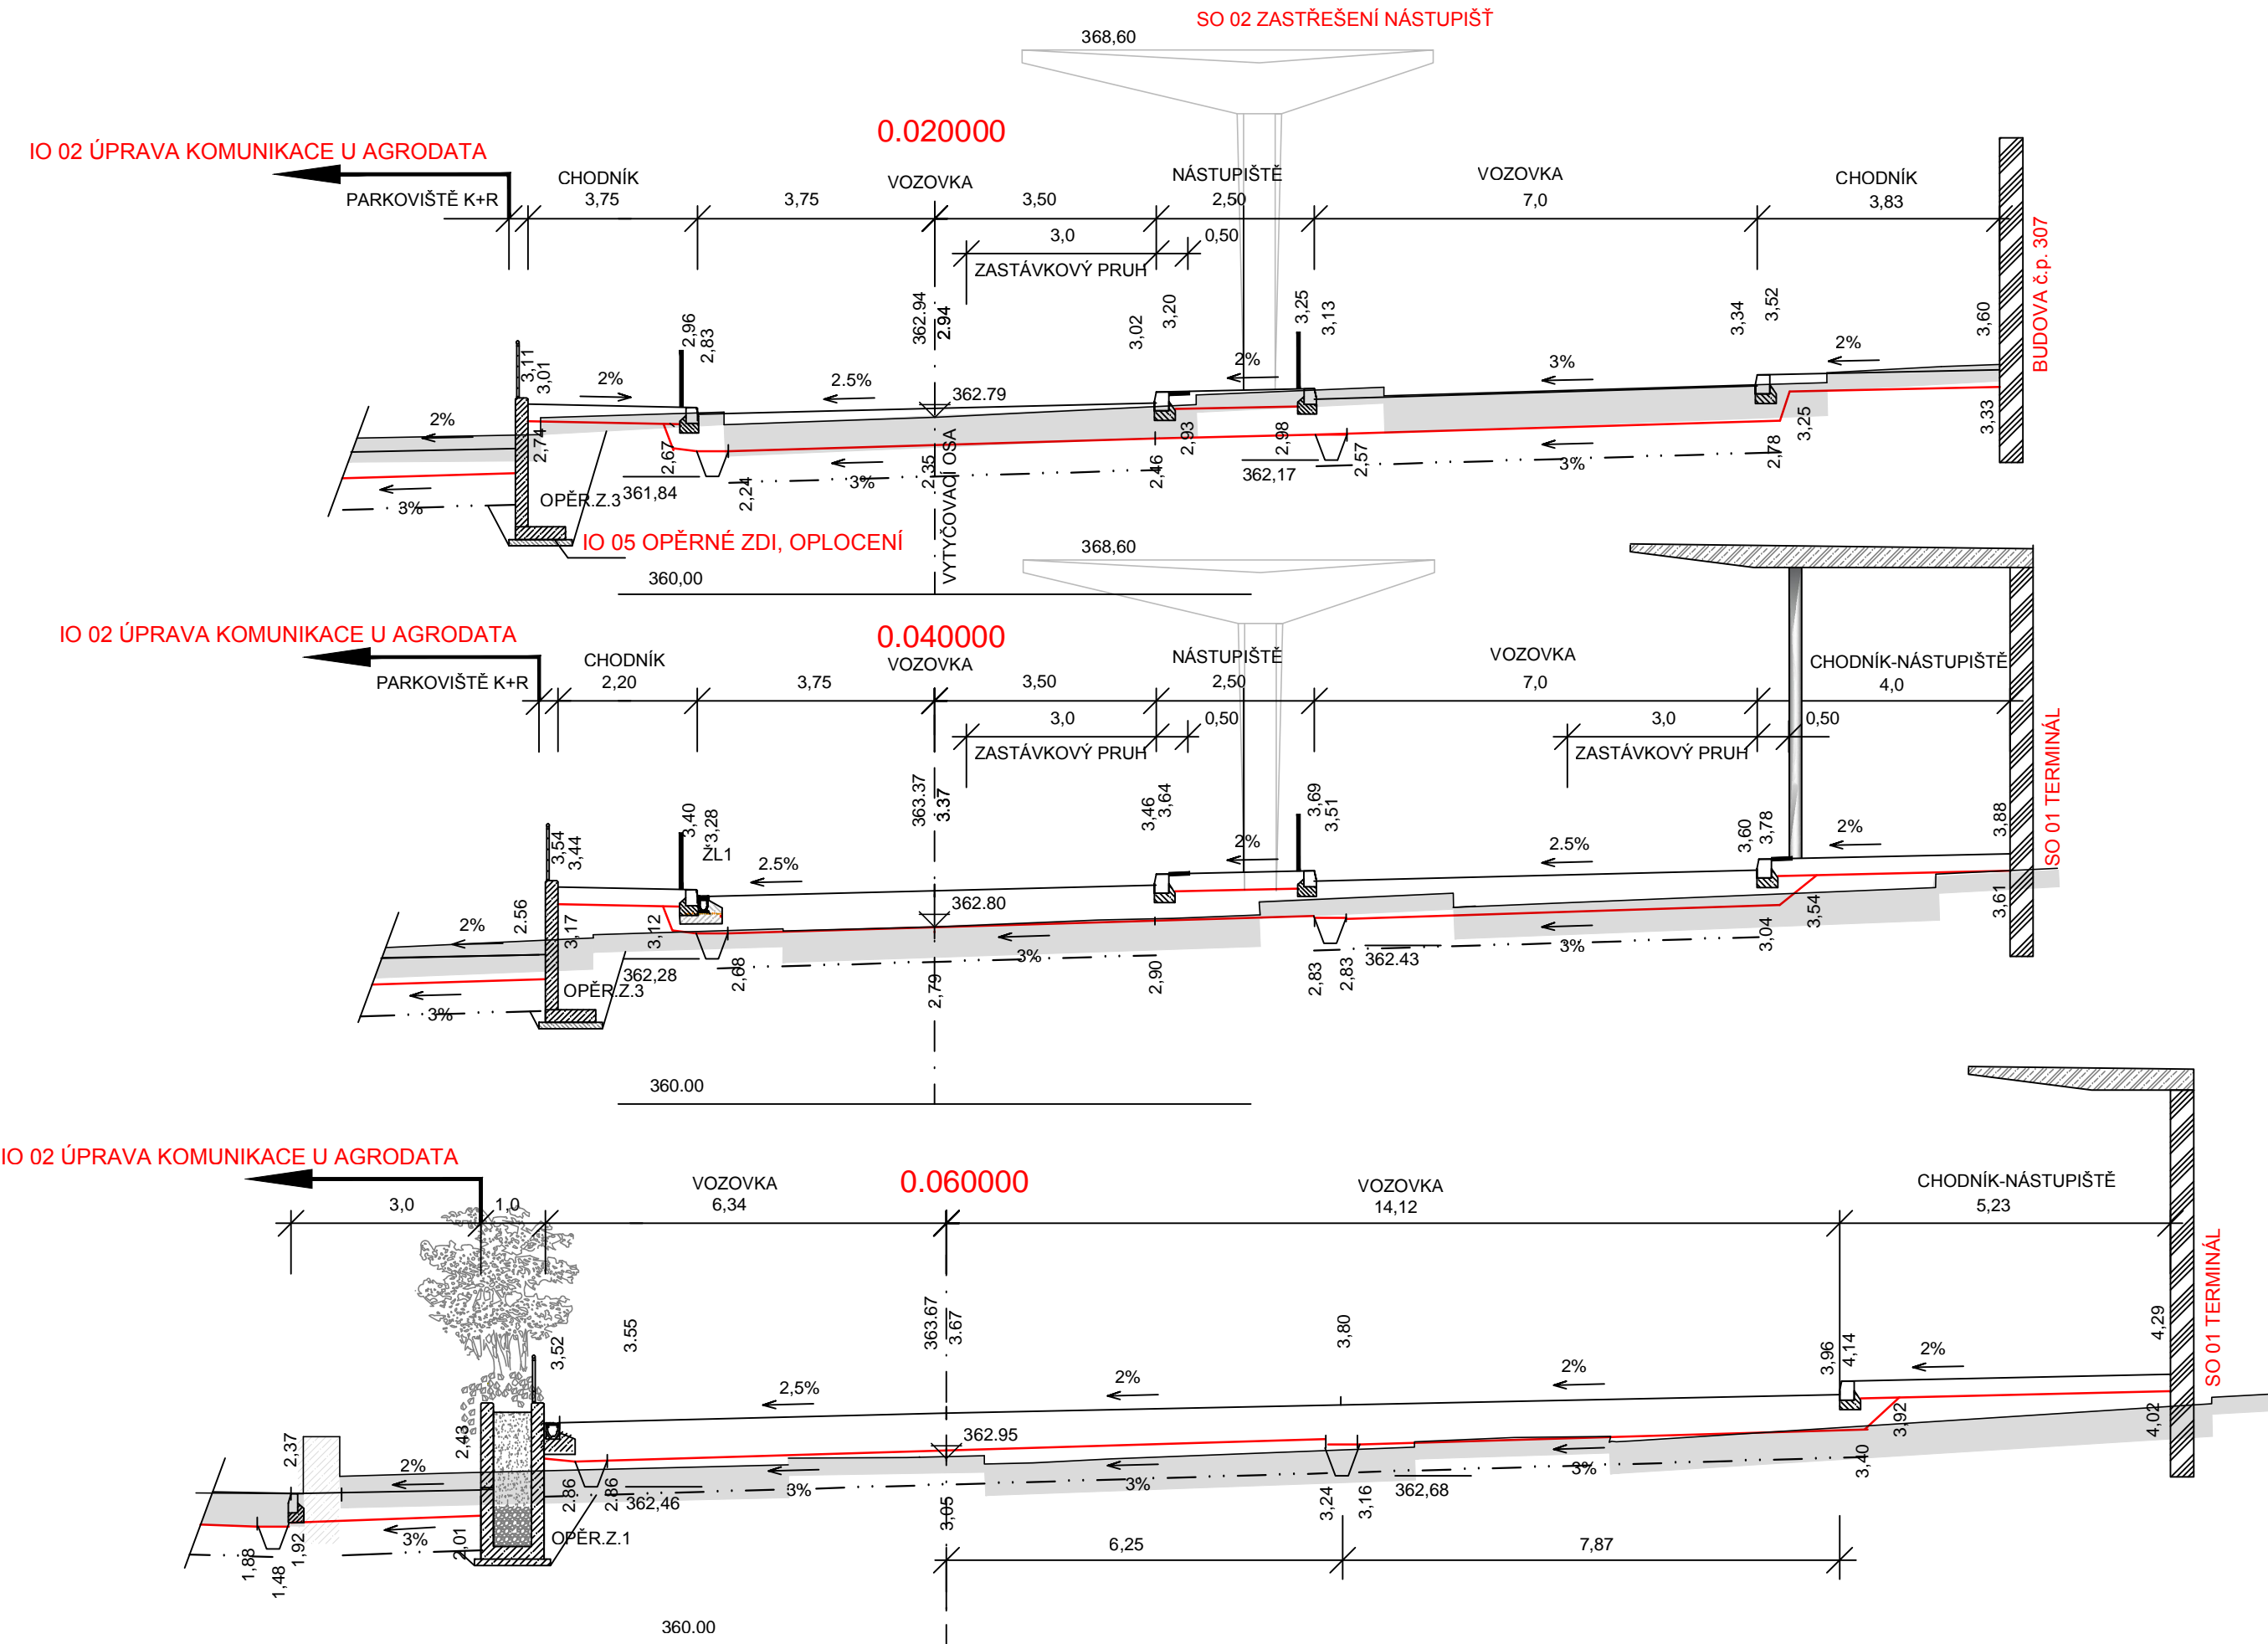

DOKUMENTACE STAVEB POZEMNÍCH KOMUNIKACÍ

±0,000 = 364,80 m n.m. B.p.v.

generální projektant

A99

Atelier 99 s.r.o.
Purkyňova 71/99
612 00 Brno

architekt Ing. Arch. Zdeněk Bureš
HIP Ing. Arch. Zdeněk Bureš
kontroloval Ing. Josef Pirochta
stavebník město Benešov
místo stavby ulice Nádražní a okolí


projektant části
Pavla Poděbradová
projektování dopravních staveb
Do Rybníčků 981/5
184 00 Praha 8

vypracoval Pavla Poděbradová
kreslil Pavla Poděbradová
zodp. projektant Pavla Poděbradová

Termninál Benešov

název stavby
objekt **IO 01 NÁDRAŽNÍ, JIRÁSKOVA, ŽIŽKOVA ULICE, PLOCHA NÁDRAŽÍ BUS**
část **ŘADA 100 - POZEMNÍ KOMUNIKACE**

název dokumentu **Příčné řezy nádraží BUS**

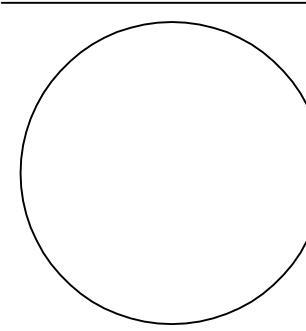

dokument 15-23
datum 08/2016
formát 8 x A4
stupeň DPS
revize 00

měřítka 1:100

číslo přílohy 1.2.4.3