PŮDORYS 3NP
M=1:150

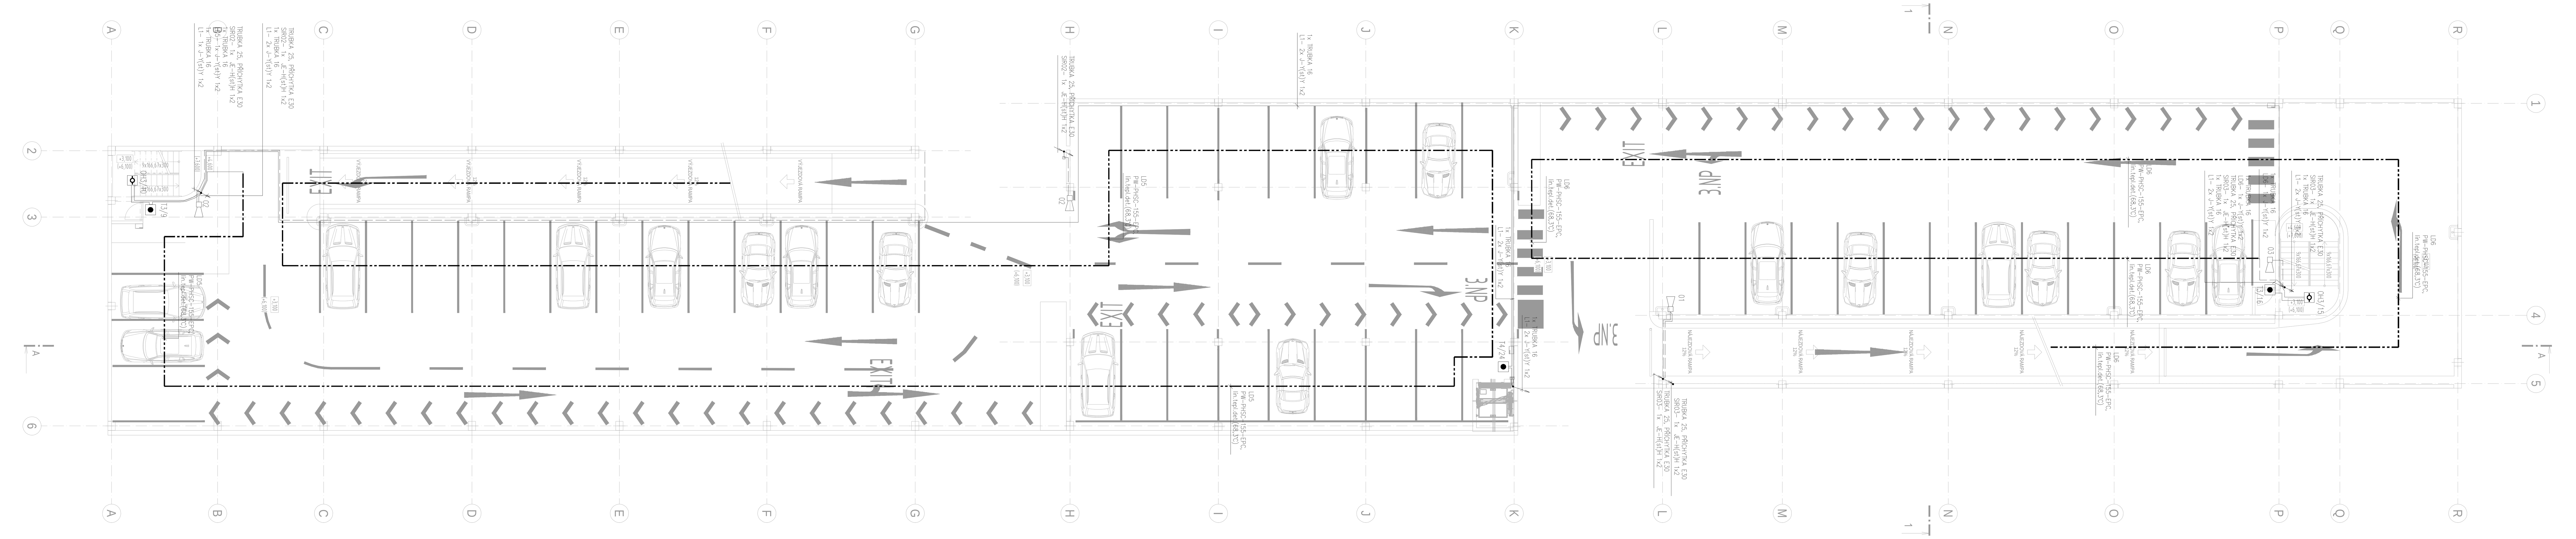

LEGENDA MÍSTNOSTÍ 3NP						
ČÍSLO	NÁZEV	PLOCHA [M²]	PODLAHA		STĚNY	STROP
			POPIS	SKLADBA		
3.01	VJEZD	130,5	STĚRKOVÝ SYSTÉM	5	POHLEDOVÝ BETON	POHLEDOVÝ BETON
3.02	SCHODIŠTĚ	18,5	STĚRKOVÝ SYSTÉM	S7	POHLEDOVÝ BETON	POHLEDOVÝ BETON
3.03a	PARKING 13VOZŮ	501	STĚRKOVÝ SYSTÉM	S5	POHLEDOVÝ BETON	POHLEDOVÝ BETON
3.03b	PARKING 18 VOZŮ	424,9	STĚRKOVÝ SYSTÉM	S5	POHLEDOVÝ BETON	POHLEDOVÝ BETON
3.03c	PARKING 16 VOZŮ	650,0	STĚRKOVÝ SYSTÉM	6	POHLEDOVÝ BETON	POHLEDOVÝ BETON
3.04	SCHODIŠTĚ	14,9	STĚRKOVÝ SYSTÉM	S7	POHLEDOVÝ BETON	POHLEDOVÝ BETON
3.05	VÝJEZDOVÁ RAMPA	110,2	STĚRKOVÝ SYSTÉM	5	POHLEDOVÝ BETON	POHLEDOVÝ BETON
3.06	VÝTAH	5,1	ŽB DESKA	S9	POHLEDOVÝ BETON	POHLEDOVÝ BETON
3.07	NÁJEZDOVÁ RAMPA	115,1	STĚRKOVÝ SYSTÉM	5	POHLEDOVÝ BETON	POHLEDOVÝ BETON

KABEL SMYČEK JY(st)Y 2x2x0,8 DO ÚSTŘEDNY
OD OPPO KABEL JHSTH 10x2x0,8 DO ÚSTŘEDNY
OD KTPO KABEL JHSTH 10x2x0,8 DO ÚSTŘEDNY
Z REPS KABEL CSKH P60-DP1 2x1 K OVLÁDANÝM ZAŘÍZENÍM PŘÍCHYTKOU POŽÁRNĚ ODOLNOU OBO
ROZVODY OD USTŘEDY EPS K REPS JE-H(St) H E60 5x2x0,8 PŘÍCHYTKOU POŽÁRNĚ ODOLNOU OBO

Legenda

- Optický detektor
- Tlačítkový hlásič
- Siréna eps systému
- Siréna s majákem eps systému
- EPS – Ústředna EPS včetně zdroje a akumulátorů
- OPPO – Obslužné pole požární ochrany
- KTPO – Klíčový trezor požární ochrany
- ZM – Zábleskový maják
- ZDP – Zařízení dálkového přenosu
- VJ – Rozvaděč pro ovládání návazností EPS
- VJ – Vyhodnocovací jednotka
- CF – Vstupní jednotka
- PW-PHSC-155, lineární teplotní detektir 85°C

Ochrana před úrazem elektrickým proudem:

Slaboproudé rozvody a zařízení oddělené od rozvodu NN:
Ochrana před nebezpečným dotykem živých i neživých částí je dle ČN 33 2000-4-41 ed.2 provedena malým napětím SELV nebo PELV.

Zařízení slaboproudých rozvodů napájených z rozvodů NN:
Ochrana před nebezpečným dotykem živých částí je dle ČN 33 2000-4-41 ed.2 provedena izolací, případně doplňkovou ochranou proudovým chráničem (řeší projektová dokumentace rozvodu NN).
Ochrana před nebezpečným dotykem neživých částí je dle ČN 33 2000-4-41ed.2 provedena samočinným odpojením od zdroje (v návaznosti na typ sítě rozvodu NN, řeší projektová dokumentace rozvodu

±0,000 = 364,45 m n.m. B.p.v.

generální projektant
A99 Atelier 99 s.r.o.
Purkyňova 71/99
612 00 Brno

projektant části
A77 ARCHITEKTI
TAUSSIGOVA 21, 615 00, BRNO
TEL: 548 216 533
WWW.ARCH77.CZ

architekt	Ing. arch. Zdeněk Bureš	vypracoval	Ing. Jan Šobáň
HIP	Ing. arch. Zdeněk Bureš	kreslil	Ing. Jan Šobáň
kontroloval	Ing. Josef Pirochta	zodp. projektant	Ing. Jan Šobáň
stavebník	Město Benešov, Masarykovo náměstí 100, 25601 Benešov	dokument	15-23
místo stavby	ulice Nádražní a okolí	datum	08/2017
		formát	10xA4
název stavby	**Terminál Benešov**	stupeň	DPS
		revize	
objekt	**S004_PARKOVACÍ DŮM**		
část	**D.1.4.h._ELEKTRICKÁ POŽÁRNÍ SIGNALIZACE**	měřítko	150
název dokumentu	**PŮDORYS 3NP**	číslo přílohy	S004_04