


Všechna práva vyhrazena. Tento výkres a design je majetkem architekta a nesmí být použit celý ani z části bez písemného souhlasu.

ING.ARCH. HYNEK HOLIŠ
ING.ARCH. ŠÁRKA HOLISOVÁ ŠOCHOVÁ
VLAŠIMSKÁ 379
256 01 BENEŠOV U PRAHY
TEL. 603 572 102
e-mail: holis@hsarchitekti.cz

0,000 = 351,25 VZTAŽENO K ČISTÉMU POVRCHU
SPODNÍ TERASY

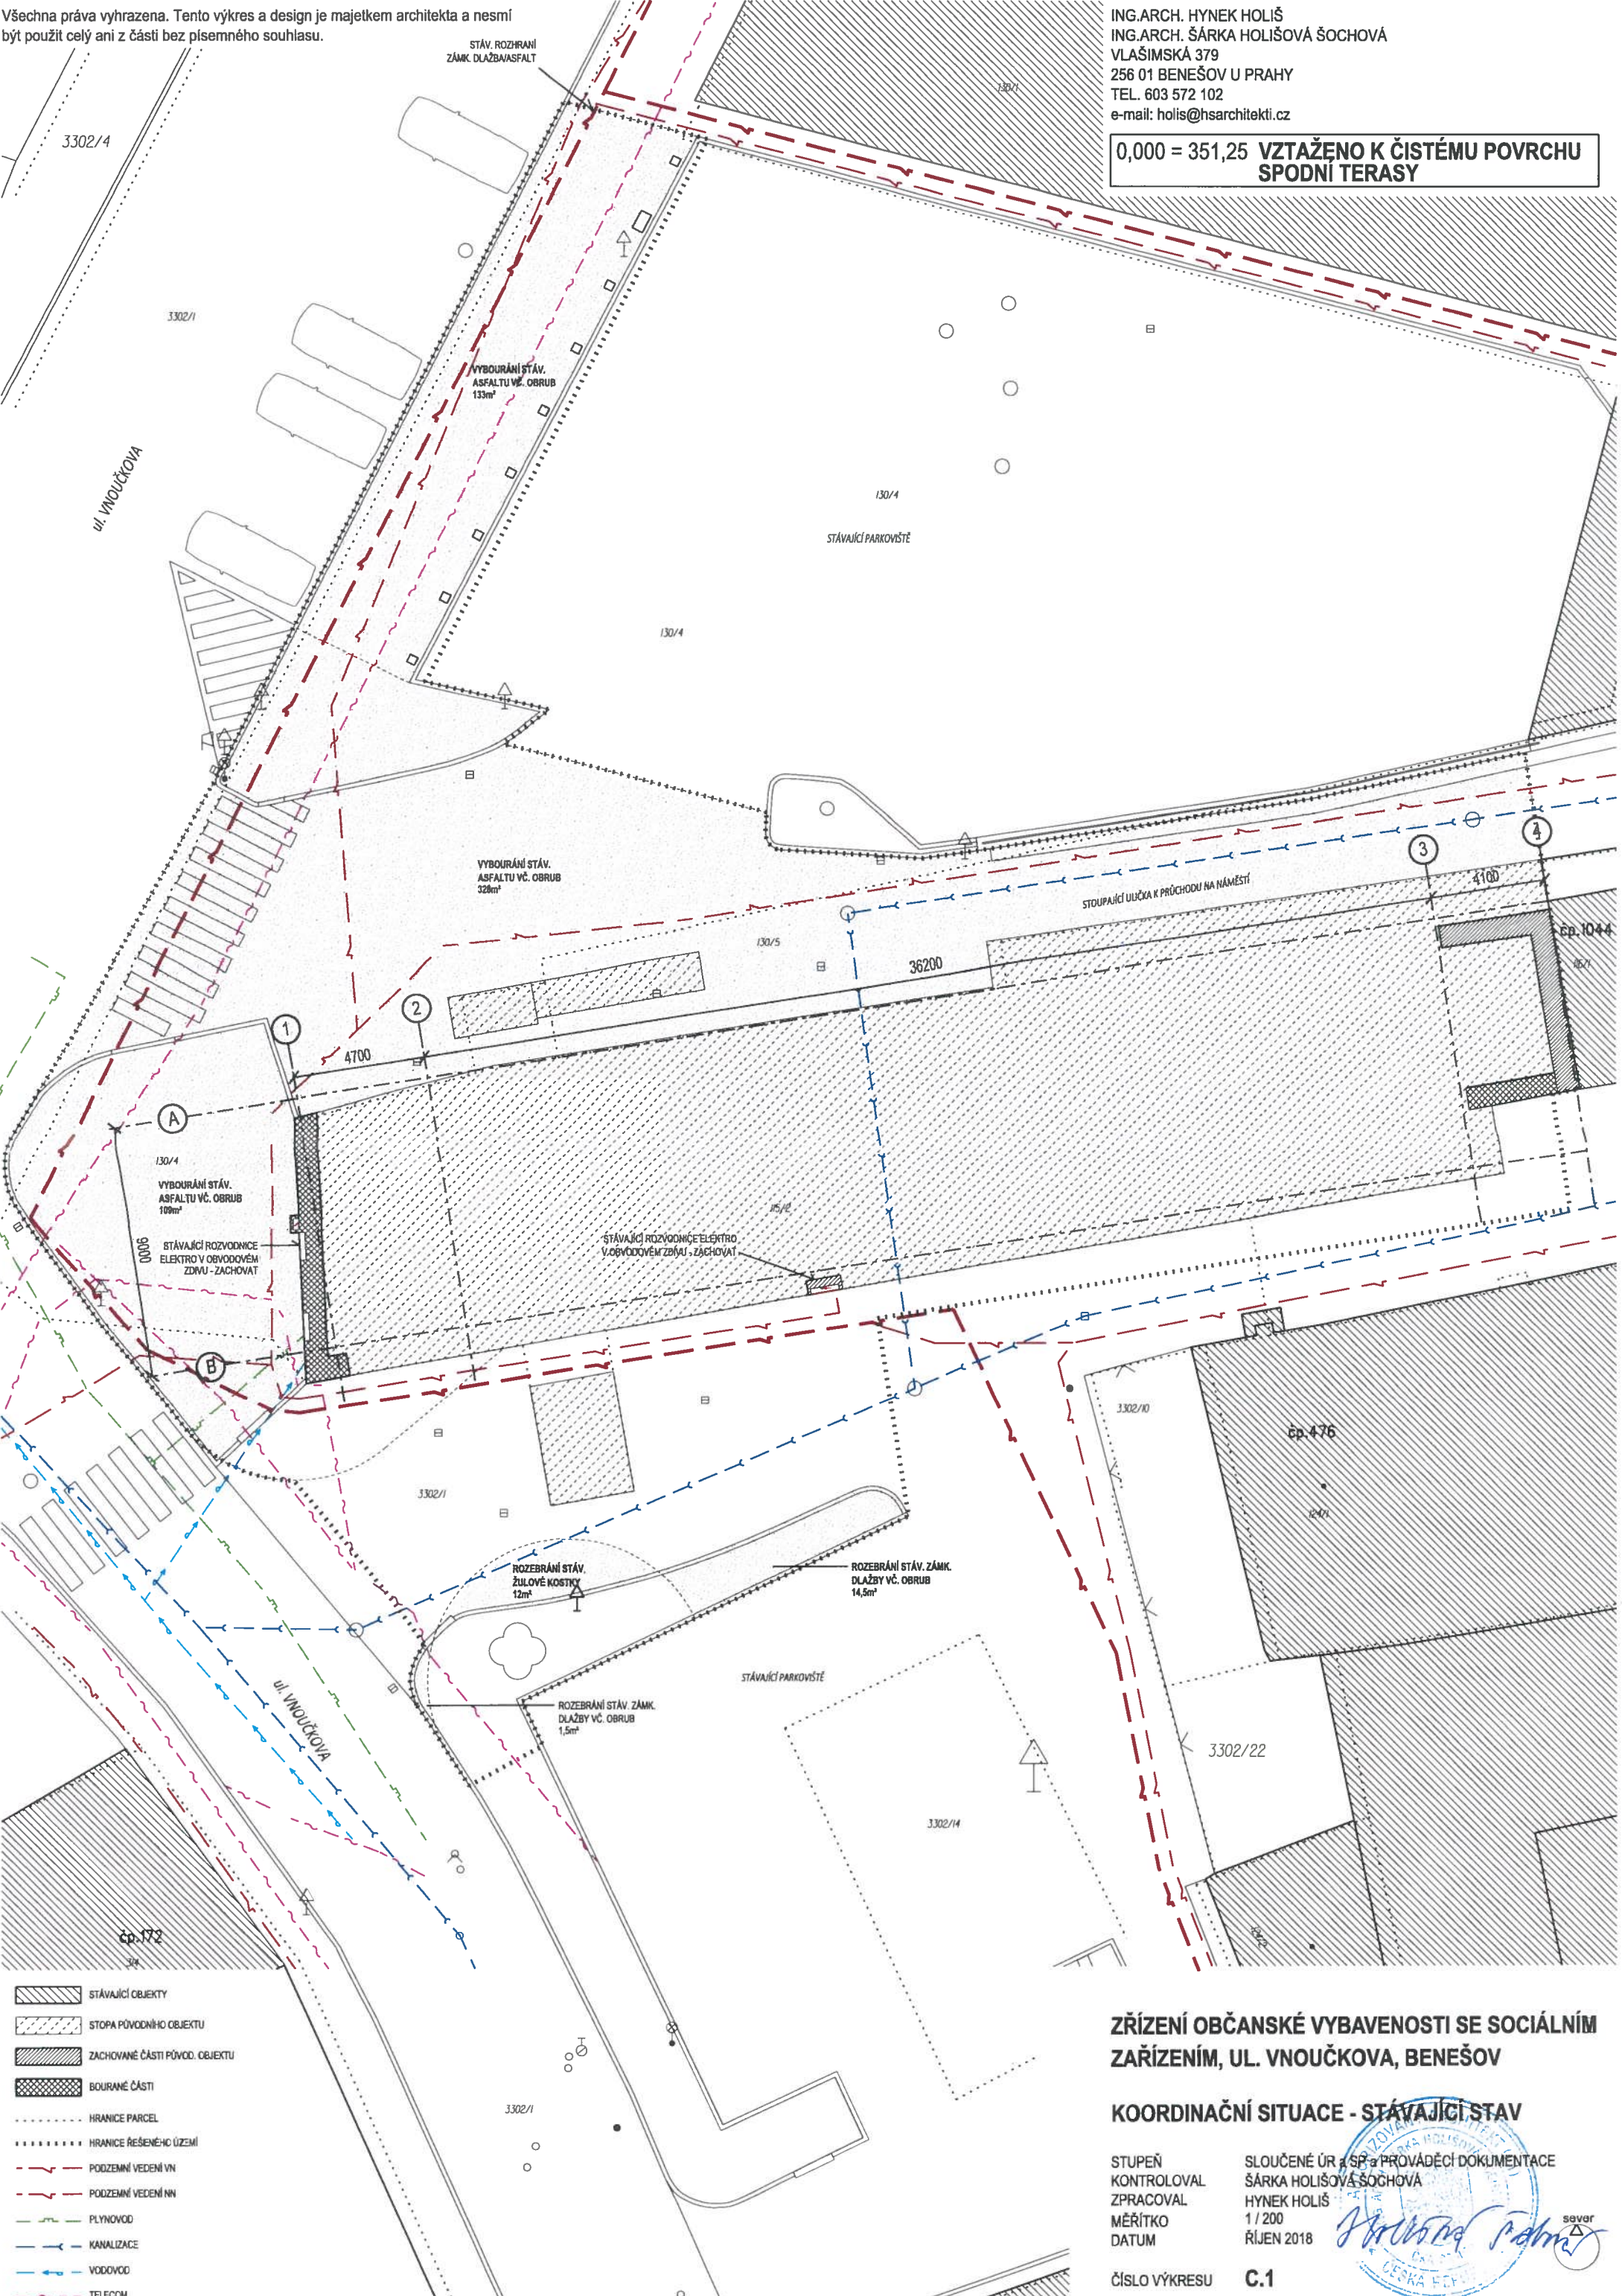

- STÁVAJÍCÍ OBJEKTY
- STOPA PŮVODNÍHO OBJEKTU
- ZACHOVANÉ ČÁSTI PŮVOD. OBJEKTU
- BOURANÉ ČÁSTI
- HRANICE PARCEL
- HRANICE ŘEŠENÉHO ÚZEMÍ
- PODZEMNÍ VEDENÍ VN
- PODZEMNÍ VEDENÍ NN
- PLYNOVOD
- KANALIZACE
- VODOVOD
- TELECOM

ZŘÍZENÍ OBČANSKÉ VYBAVENOSTI SE SOCIÁLNÍM
ZAŘÍZENÍM, UL. VNOUČKOVA, BENEŠOV

KOORDINAČNÍ SITUACE - STÁVAJÍCÍ STAV

STUPEŇ
KONTROLOVAL
ZPRACOVAL
MĚŘÍTKO
DATUM

SLOUČENÉ ÚŘ. SP. a PROVÁDĚCÍ DOKUMENTACE
ŠÁRKA HOLISOVÁ ŠOCHOVÁ
HYNEK HOLIŠ
1 / 200
ŘÍJEN 2018

ČÍSLO VÝKRESU C.1

