




ŘEZ A-B

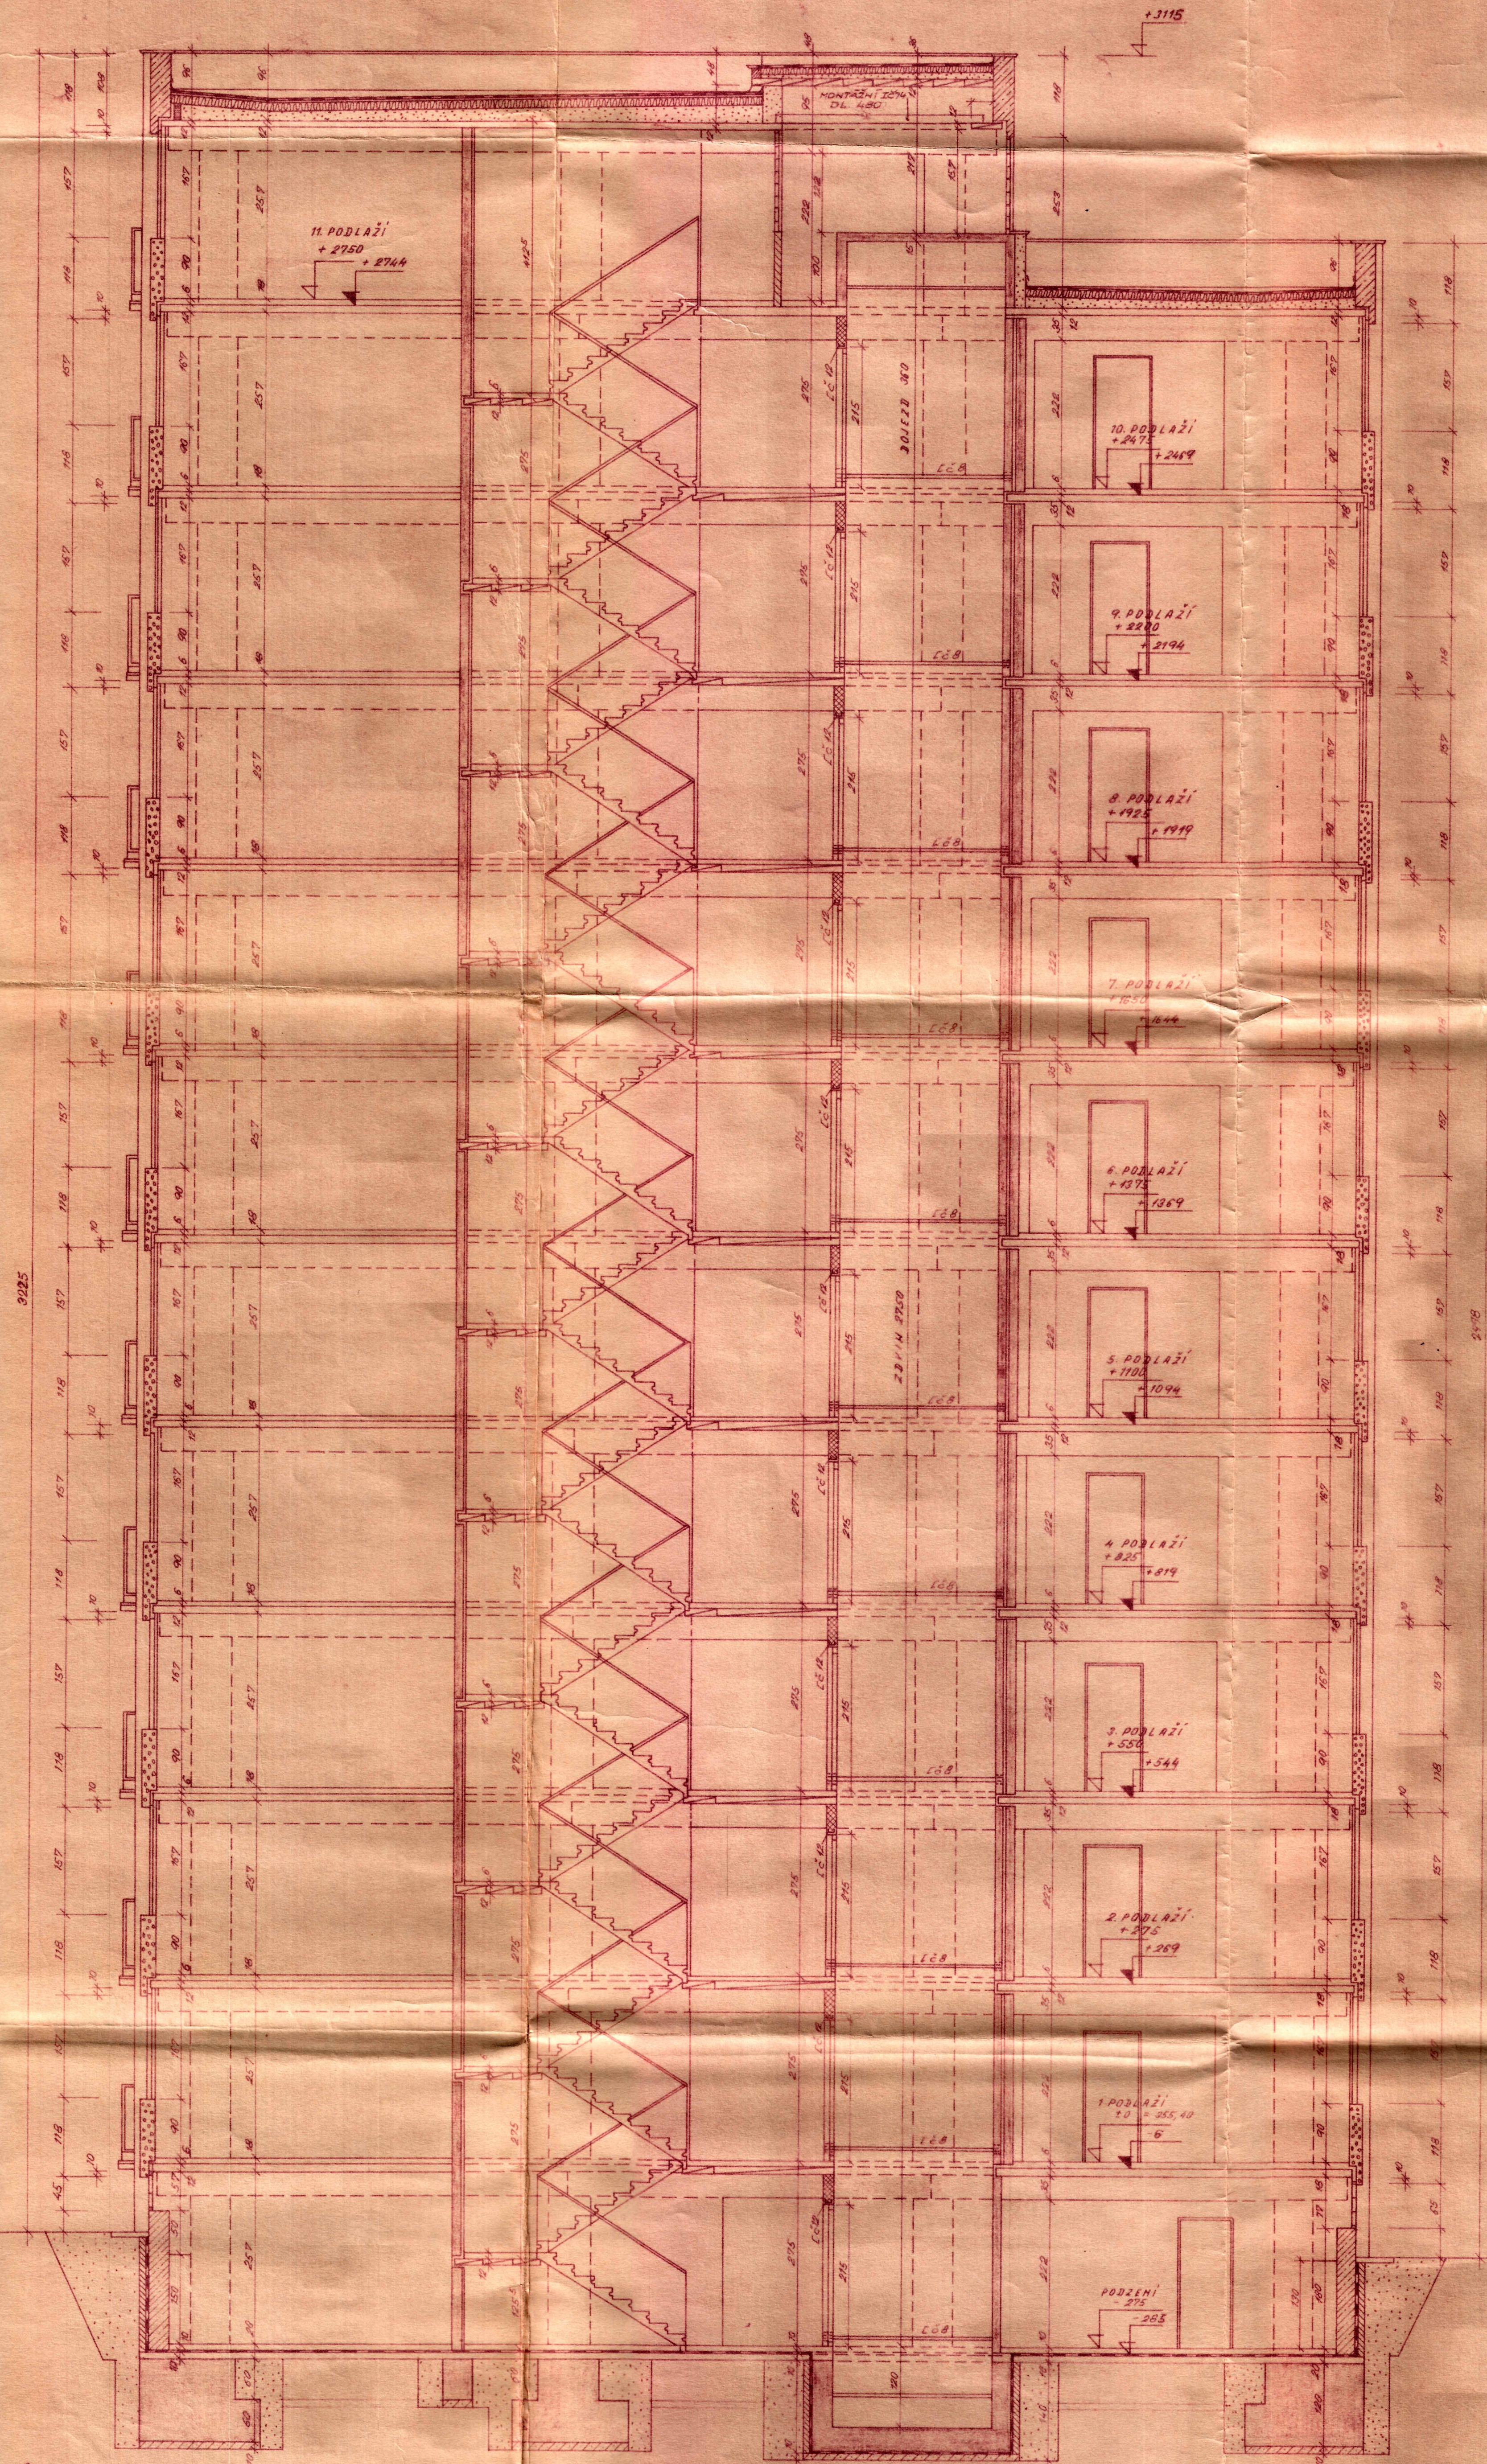


ŘEZ E-F

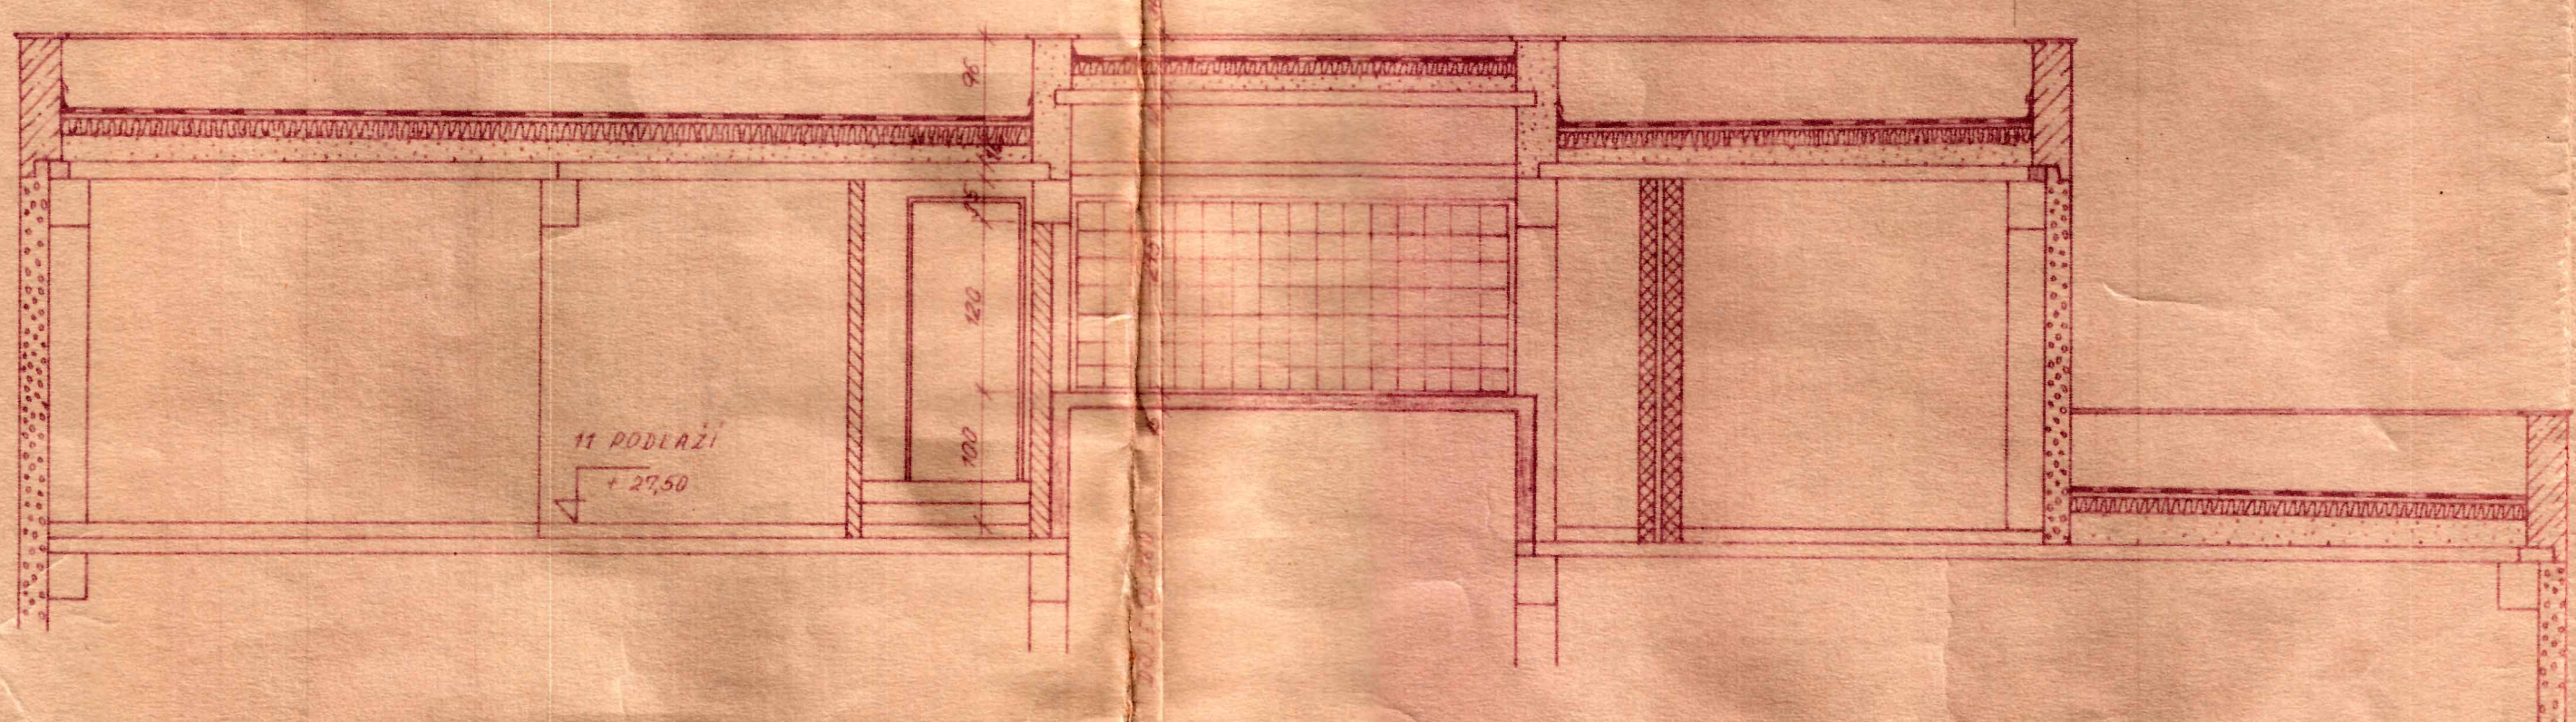


ŘEZ C-D

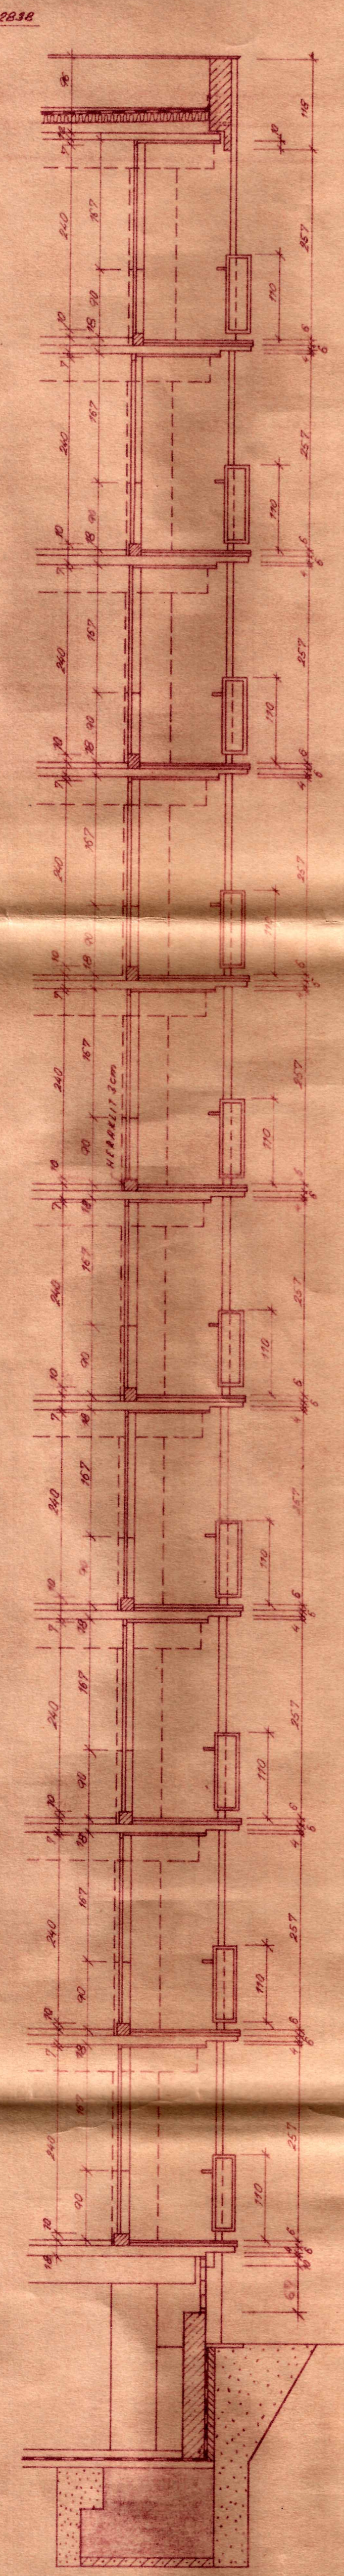

ŘEZ G-H

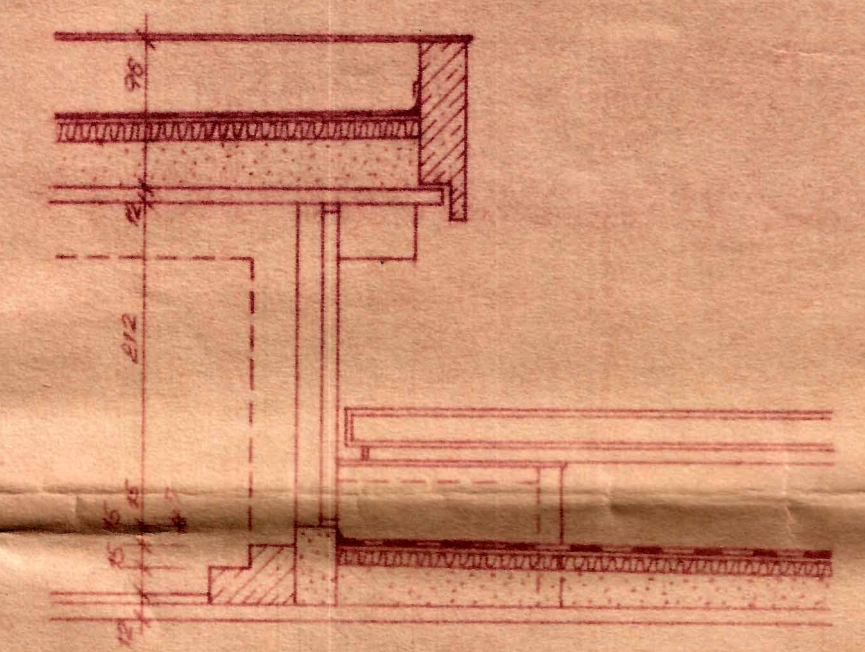

- MONTOVANÉ ŽELEZOBET. KONSTRUKCE
 STUPNÍ, PRŮVLAKY, SCHODIŠTĚ
 STŘEŠNÍ ŽELEZOBET. PRÁKLY
- OBYVACÍ PRÁKOVÉ PRÁKLY
- NENOSNÝ ŽELEZOBET
- MONTOVANÉ ŽELEZOBET. STĚNY A PŘÍČKY
- PRŮSTÝ BETON
- ZDÍVO Z CÍHEL KVRŽRŮ COK NA NÁT. NÁTLO M10
- ZDÍVO A PŘÍČKY Z CÍHEL COK NA NÁT. NÁTLO M10
- PŘÍČKY Z DUTÝCH CÍHEL NA NÁT. NÁTLO M10
- MONTOVANÉ PŘÍČKY "ORLEN"

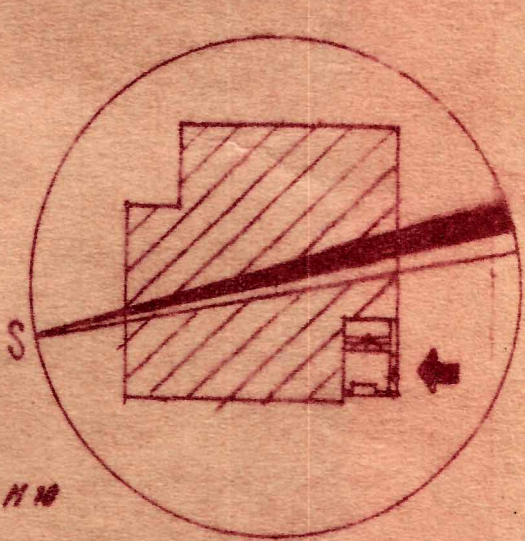

KRAJSKÝ
PROJEKTOVÝ ÚSTAV
PRAHA

Architektonický atelier
Akce
BENEŠOV Tě. ŽEL. ARMÁDY
Investor KÚG SKUP. PRAHA
Místo BENEŠOV Okres BENEŠOV Kraj STŘEDOČESKÝ
Vedoucí projektant AKAP ARCH. ING. MILAN VAŠEK
Hlavní inženýr projektu Oloňan výřezu
Zodpovědný projektant AKAP ARCH. ING. VAŠEK
Hlavní konstruktér STAV. M. KAHOUN
Výpracoval KAHOUN

16
DŮM Ž. 13-14
Kraj STŘEDOČESKÝ
Výřez
ŘEZ A-B, C-D, E-F
Stupeň dokumentace PS
Měřítko 1:50
Formát A10

Číslo zakázky 6-75007
Číslo výkresu 1-10