



SMĚROVÉ POMĚRY
STOKA AF-2
(ULICE JIRÁSKOVA)
MĚŘÍTKA 1:500/100

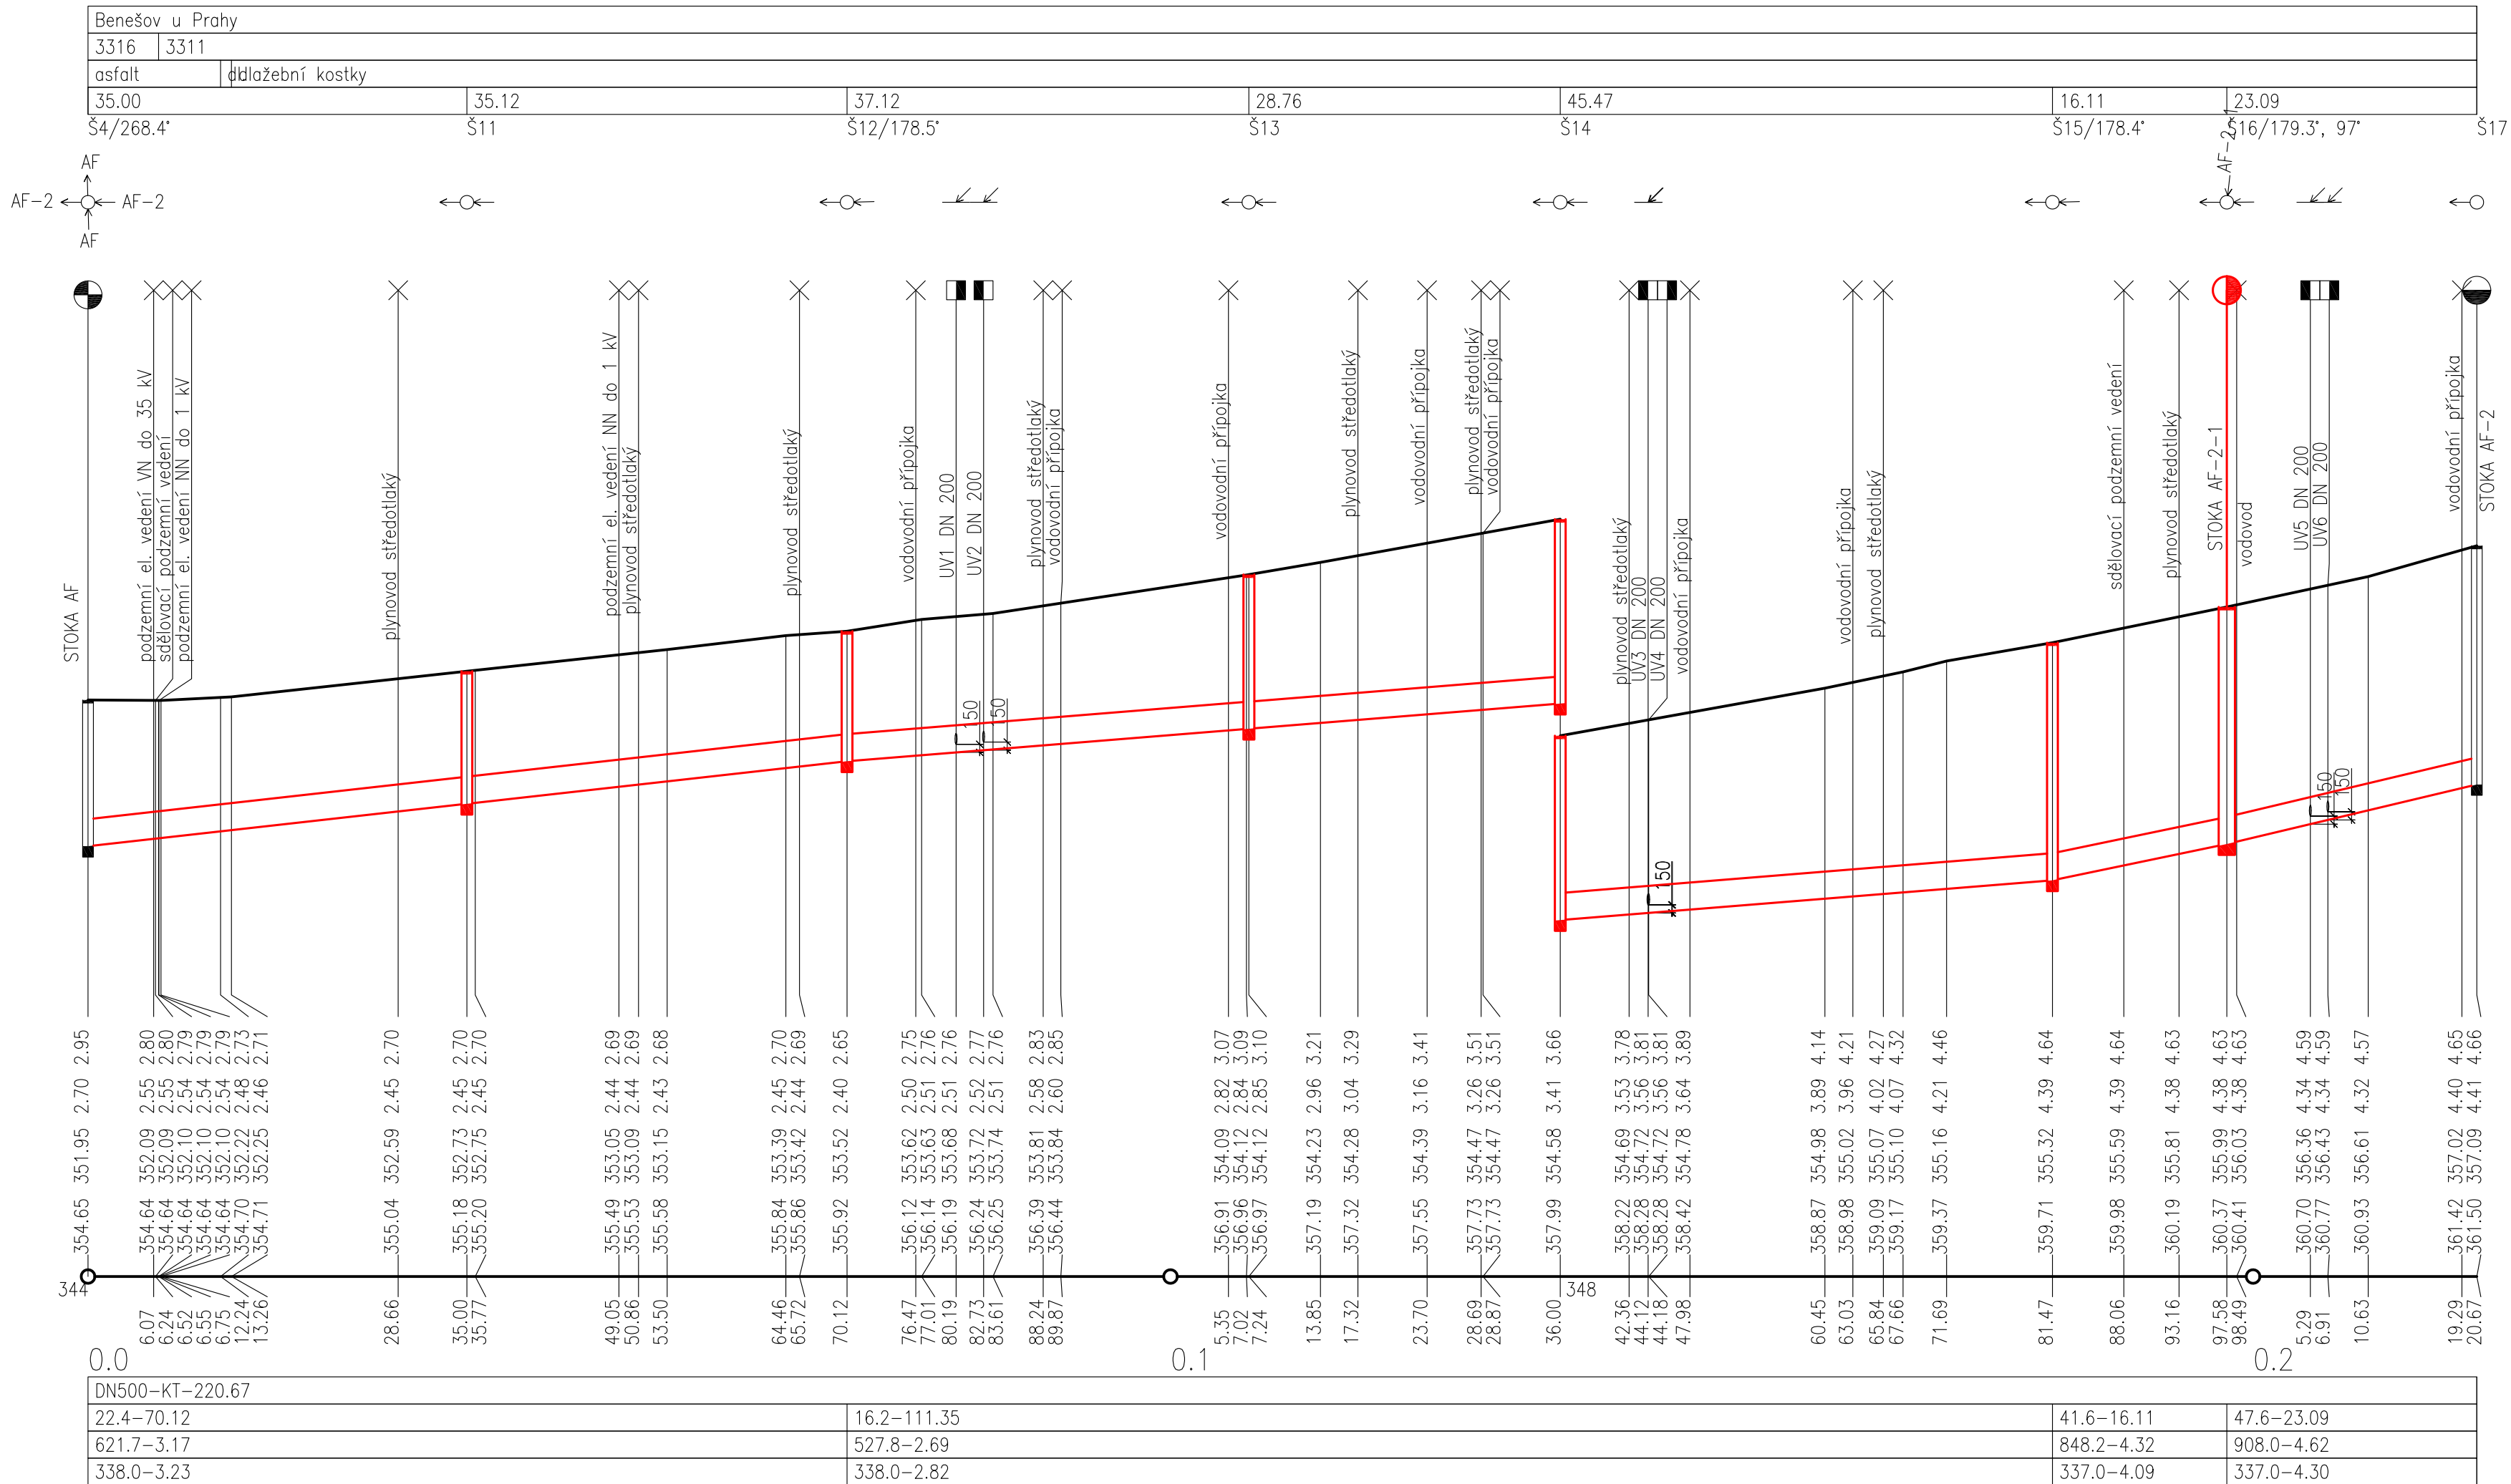

Zodp. projektant	Vypracoval	Kreslil	 P.R.I. projektý realizace inženýring	P.R.I. s.r.o. Ulřichova 1423 Benešov u Prahy 256 01	
Ing. Tomáš Vyřínka	Ing. Petr Dědič	Ing. Tomáš Vyřínka			
	Ing. Tomáš Vyřínka				
St.řřad: Benešov	Obec: Benešov	K.řř: Benešov u Prahy			
Investor: Město Benešov, Masarykova nřm. 100, Benešov 256 01			Formřt:	A4	Číslo parě:
Akce/objekt: <div style="text-align: center;"> <h2>Rekonstrukce vodovodu a kanalizace ulice Jirřskova</h2> </div>			Stupeř:	DPS	
			Datum:	11/2020	
			Zak. říslo:	19/2020	
			Obsah: SO 02 – KANALIZACE PODROBNÝ PODĚLNÝ PROFIL STOKY AF–2		
Arch. říslo:	č. výkresu 19/2020 2				