



PŮDORYS ŽB PATEK

1:100

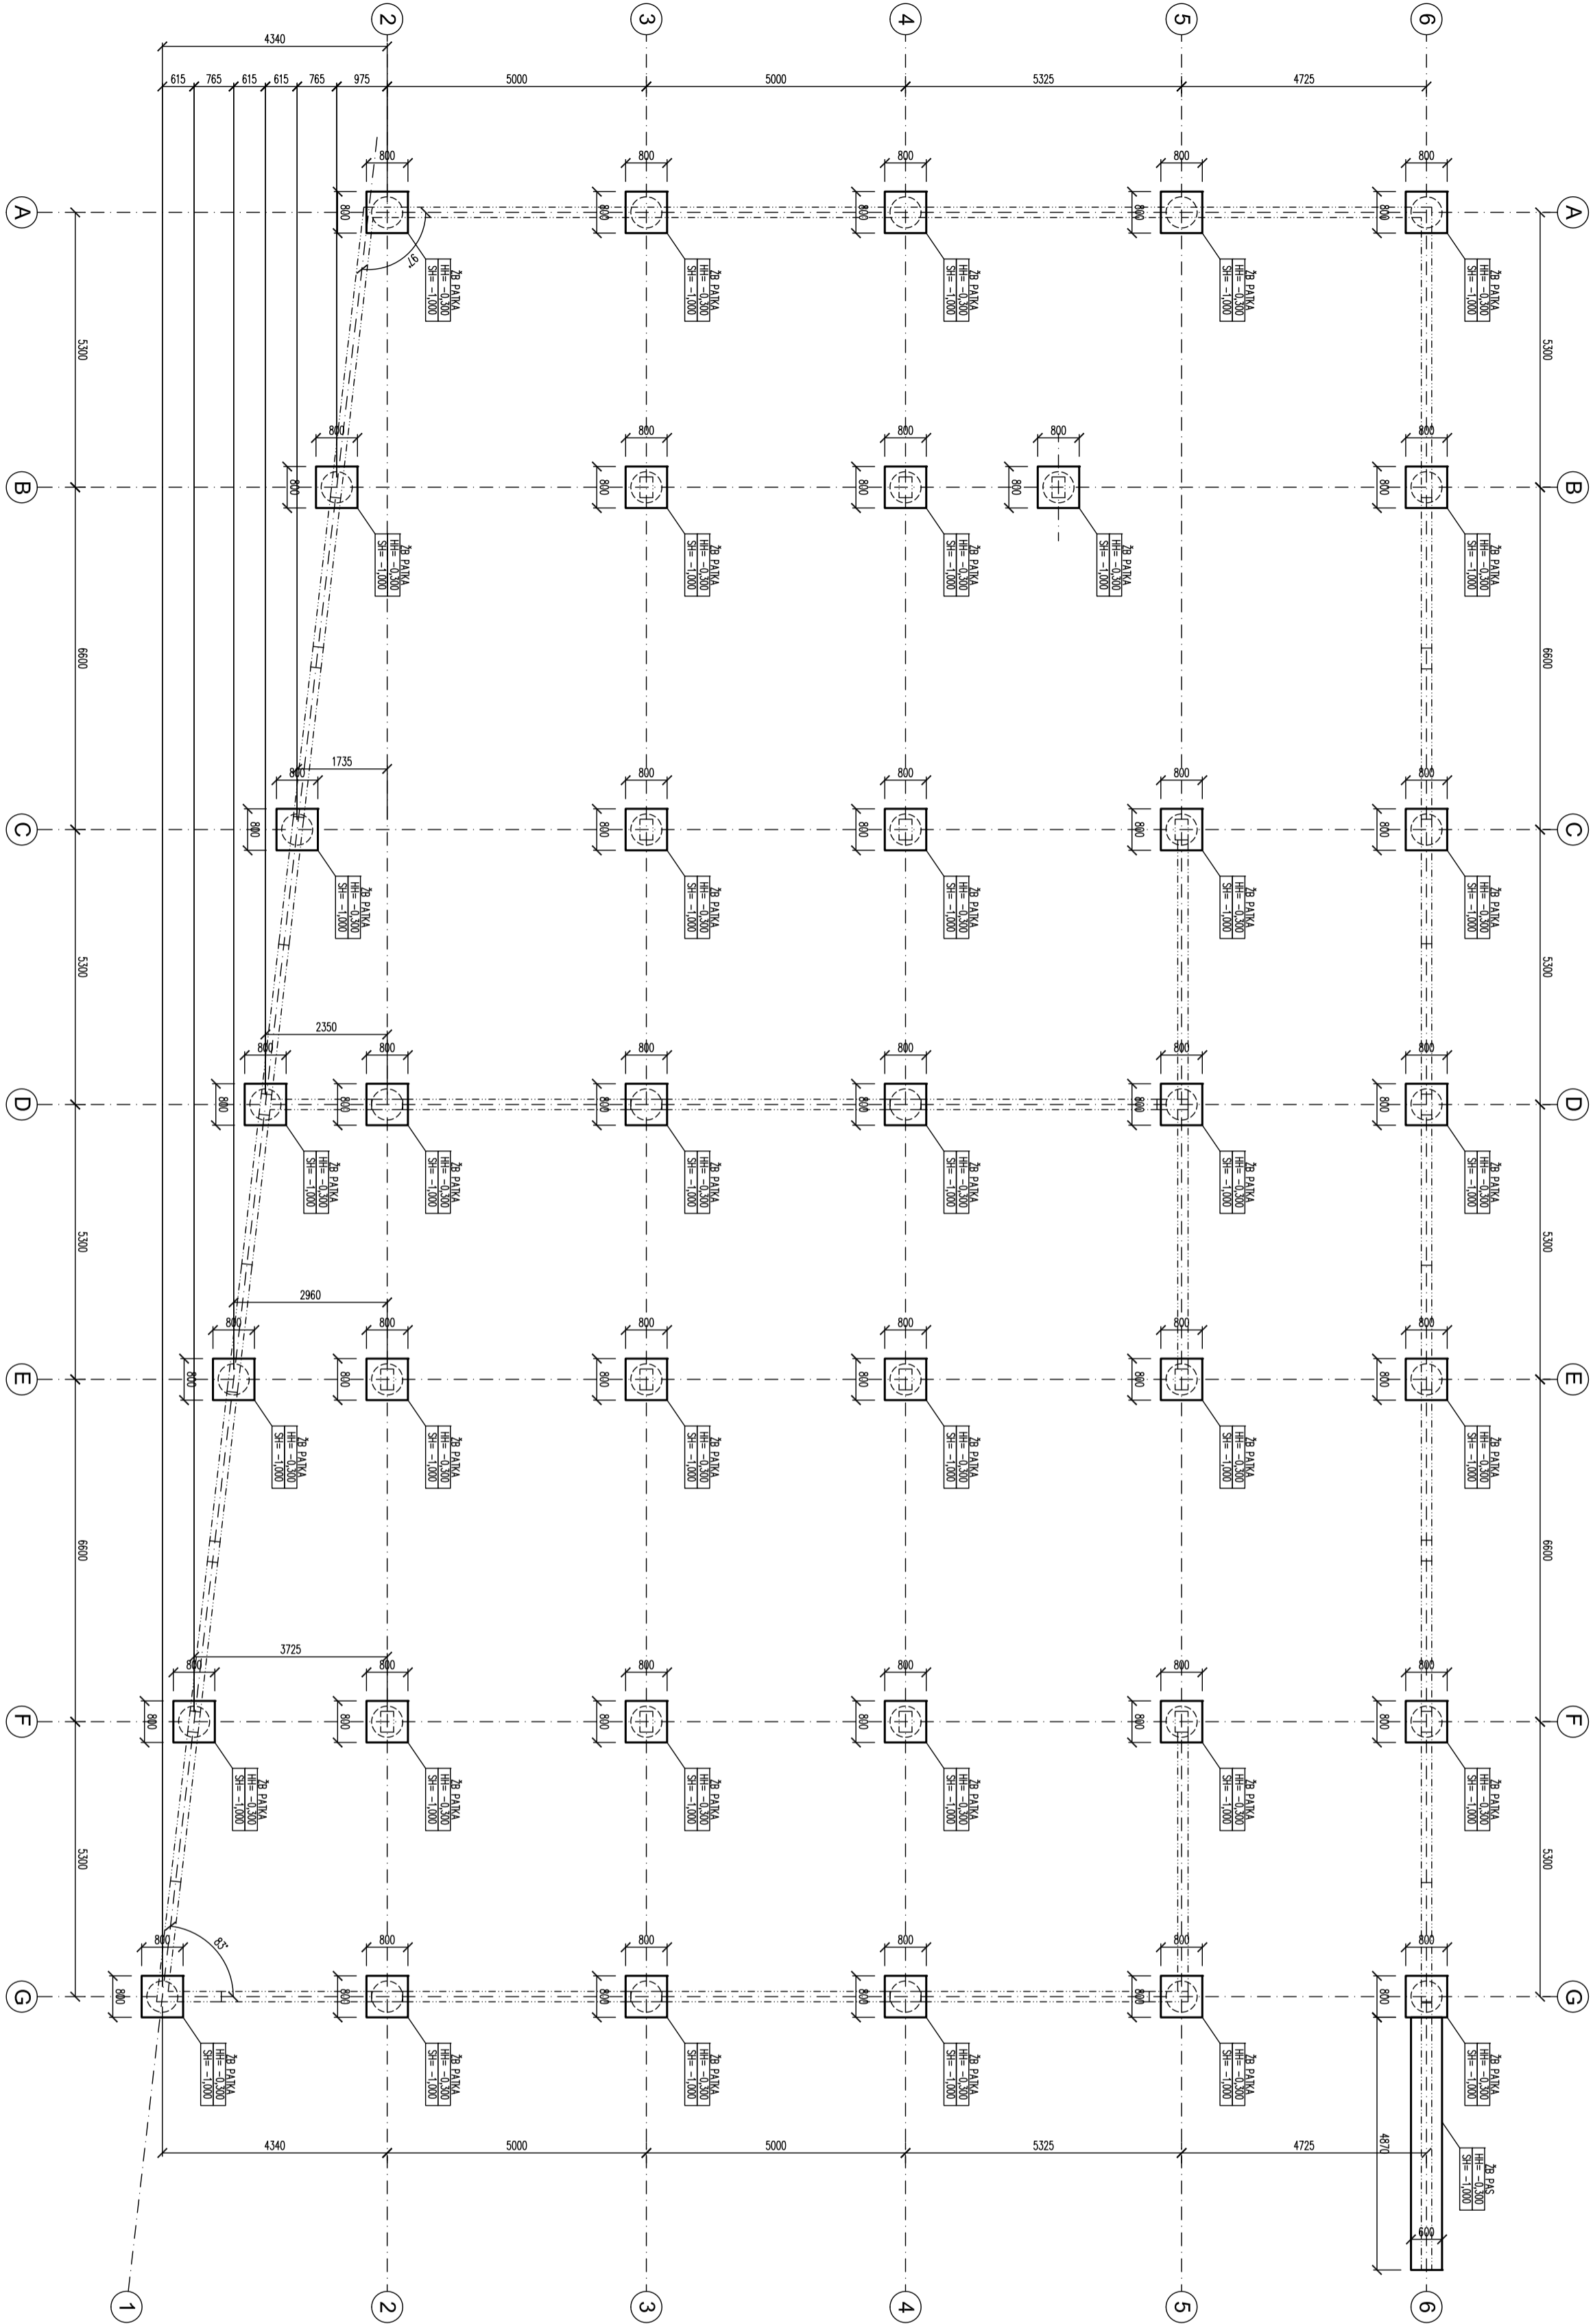

ŘEZ PATKOU NA PILOTĚ

1:100

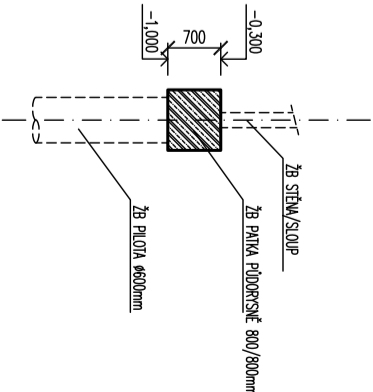

POZNÁMKA:

POZNÁMKA: NA PŘETNĚ ZASTUP: E60/2-450/4, E60/2/450/4, HODNUTÍ PO VSTUPNÍCH MAX 250 mm
- UZAMKNUTÍ DLE PROJEKTU ELEKTRO
BETON 25/30 XC4 XF2
OCEL B500B (10505R), krytí 40mm

INVESTOR :		STAVBA :	
Město Benešov Masarykovo náměstí 100 256 01 Benešov u Prahy		NOVOSTAVBA PATROVÉHO PARKOVIŠTĚ BEZRUČOVA IV, BENEŠOV	
PROJEKT :		DOKUMENTACE PRO PROVEDENÍ STAVBY	
STATIKA		ZAKÁZKOVÉ ČÍSLO :	
CELK. PROJEKTANT :		DATA :	
Ing. Roman Moravec Bukovany 113 257 41 Týnec nad Sázavou		07/2020	
KOOPERANT :		MĚŘÍTKO :	
Ing. Martin Tydlitka (ČKAIT 0011035) Zašle 161, 261 01 Příbram email: statikam@seznam.cz tel.: 775 699 700		1:100	
VÝKONOVÉ :		PÁNE :	
Ing. MARTIN TYDLITKA Ing. MARTIN TYDLITKA		02	
PŘÍLOHA :		PŘÍLOHA :	
TVAR – PŮDORYS ZAKLADOVÝCH PATEK		02	