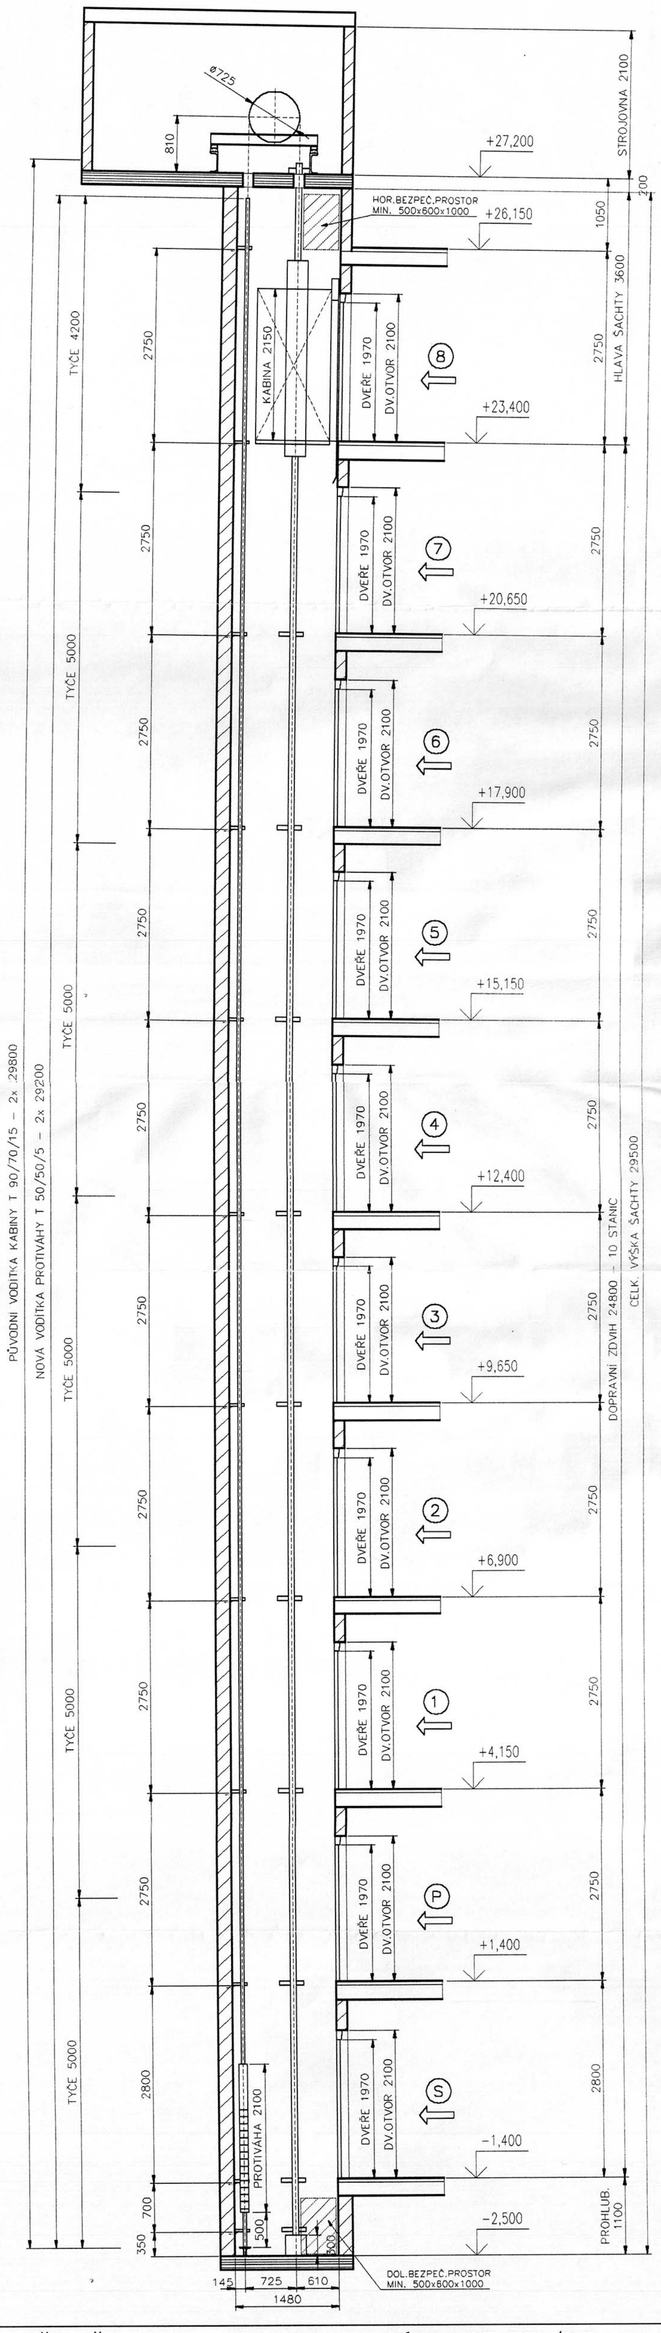

ŘEZ ŠACHTOU M 1:50 – VÝTAH OT 320/0,7

VÝTAHY MUSIL – VLAŠIM	BYTOVKY – BENEŠOV č.p. 1254	01-977-02