


# Podélný profil - osa 04C cyklostezka od lávky k cyklostezce Magorka 1:1000/100

LEGENDA: Zaměření v dané lokalitě bylo provedeno firmou ForTel s.r.o. Průběh inženýrských sítí byl poskytnut objednatelem z projektu DUR a do dokumentace byl převzat z PDF podkladů. Před zahájením prací je nutné, aby investor požádal majitele (provozovatele) jednotlivých inž. sítí o vytyčení v terénu, aby nedošlo k jejich poškození.

pozn. Terénní úpravy a svahování bude nutné řešit za účasti AD, TDI a investora přímo na stavbě, jelikož v průběhu zpracování projektové dokumentace dochází v řešeném území k terénním úpravám. Projekt je zpracován na obdržené zaměření.

Další podrobnosti budou upřesněny v dalším stupni PD.

## VĚTEV B

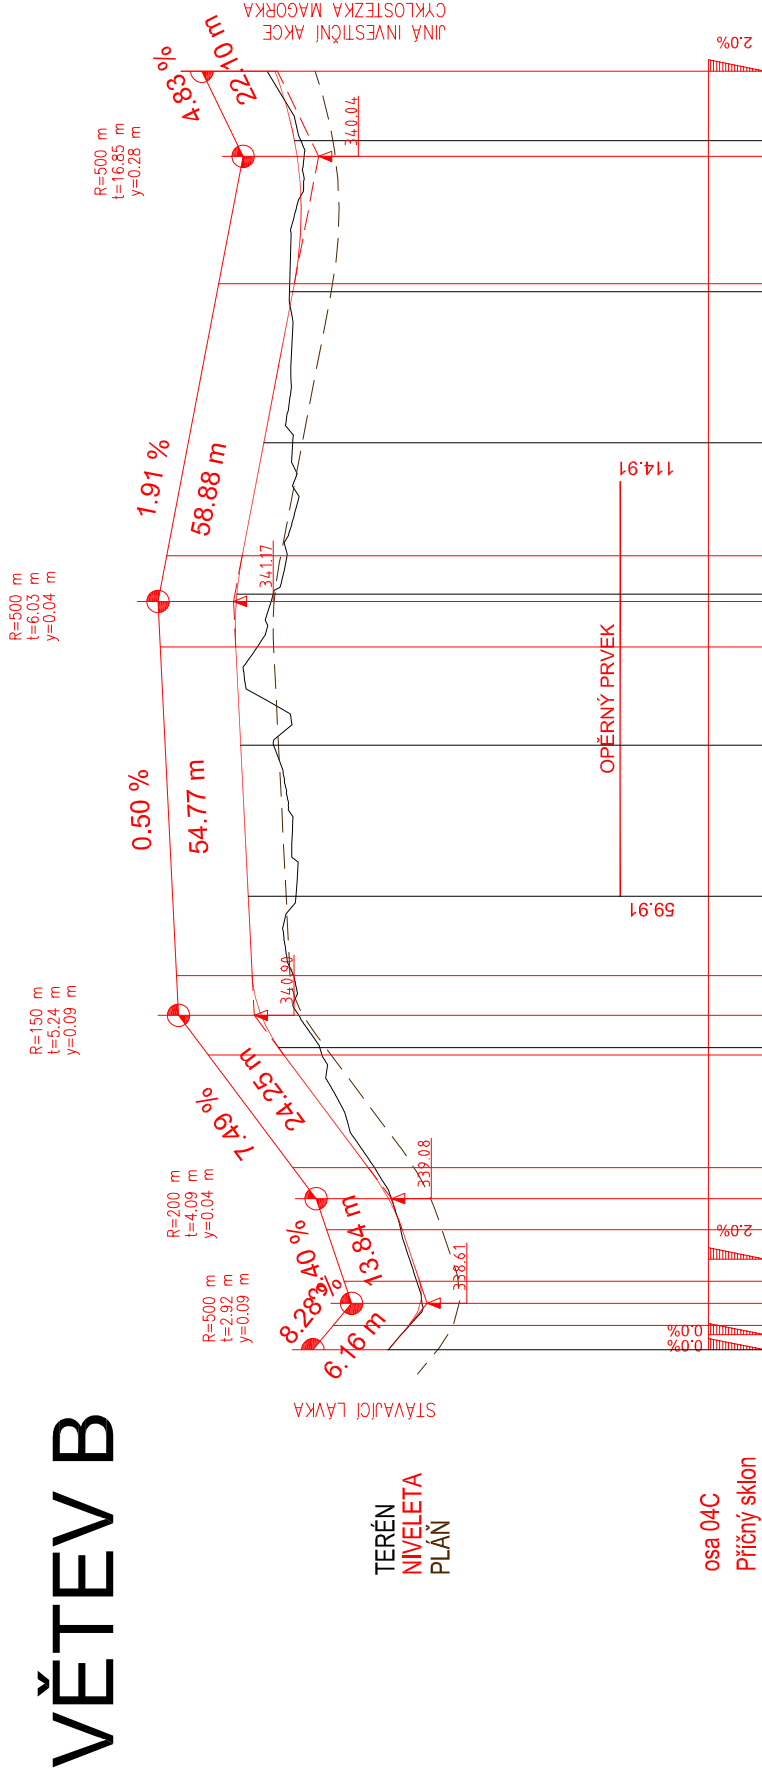


SRŮVNÁVACÍ ROVINA 333.00 m n.m. Bpv


Staničení v km

0.1

--------------------------	-------	-------	

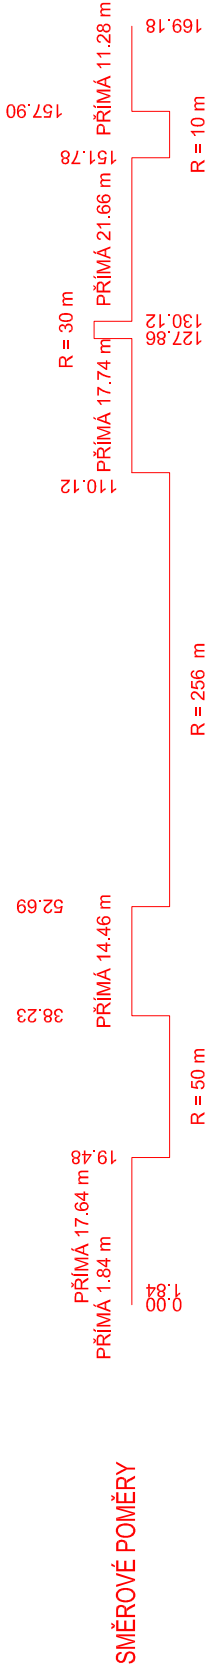

Změna: R01	Popis: Úprava PD dle požadavku objednatele	Vypracoval: Ing. V. Černý	Datum: 07/2019	Autorizační razítko:	Paré:
Schéma:		Akce: BENEŠOV, SPORTOVNÍ AREÁL SLADOVKA - SO 104			
		Objednatel / investor: Město Benešov, Násrnyovo náměstí 100, 236 01 Benešov, tel.: +420 317 754 111, mail: epodatel@benesov-city.cz, www: benesov-city.cz			
Generální projektant: DOPAS s.r.o., Kudeřkova 1224/2, 130 00 Praha 3 - Žižkov, tel.: +420 602 365 486, mail: info@dopas.net, zak.číslo: 2017_1019		Vedení projektu: Ing. Viliem Minařík, Hlavní inženýr projektu: Ing. Václav Juppa, 2017_1019		Datum: 09/2018	
Profese: DOPAS s.r.o., Kudeřkova 1224/2, 130 00 Praha 3 - Žižkov, tel.: +420 602 365 486, mail: info@dopas.net, zak.číslo: 2017_1019		Zodpovědný projektant: Ing. Viliem Minařík, Kontrola: Ing. Václav Juppa, Vypracoval: Ing. Vladimír Černý, 2017_1019		Datum: 09/2018	
Měřítko: 1:1000/100		Podélný profil - osa 04C - cyklostezka od lávky k cyklostezce Magorka		Měřítko: 1:1000/100	
Stupeň PD: DSP+DZS, Dokumentace pro stavební povolení a zadání stavby		Část / profese: C, Stavební část		Formát: 3 x A4	
Polohopis: Souřadnicový systém S-JTSK		Výškopis: Výškový systém Bpv		č. výkresu: 3.4	