


Situace ZOV + návrh DIO pro SO 104

1:750

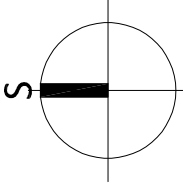

LEGENDA: Zaměření v dané lokalitě bylo provedeno firmou Fortel s.r.o. Proběh inženýrských sítí byl poskytnut objednatelům z projektu DUR a do dokumentace byl převzat z PDF pokladů. Před zahájením prací je nutné, aby investor požádal majitele (provozovatele) jednotlivých inž. sítí o výtčení v terénu, aby nedošlo k jejich poškození.


Další podrobnosti budou upřesněny v dalším stupni PD.

LEGENDA STÁVJÍCÍHO STAVU, GEODETICKÁ DOKUM.	
	Katastrální mapa
	Zaměření stávajícího stavu objektu a okolí
	Geodetické značky z digitálního zaměření

LEGENDA STAVEBNÍCH OBJEKTŮ:

- SO 101 ÚPRAVA KOMUNIKACE A PARKOVAČÍ PLOCHA "U TRIBUNY"
 - řešeno v samostatném povodacím řízení
- SO 102 ÚPRAVA KOMUNIKACE A PARKOVAČÍ PLOCHA "U CESTY"
 - řešeno v samostatném povodacím řízení
- SO 103 ÚPRAVA KOMUNIKACE A PARKOVAČÍ PLOCHA "U UMĚLKŮ"
 - objekt prozatím vypuštěný dle rozhodnutí objednatel
- SO 104 IN LINE STEZKA, CYKLOSTEZKA
 - ÚPRAVA KOMUNIKACE K VODOHOSPODÁŘSKÉ SPOLEČNOSTI BENEŠOV
 - objekt vypuštěný dle rozhodnutí objednatel
- SO 105 KOMUNIKACE A PARKOVAČÍ PLOCHA U STADIONU
 - řešeno v samostatném povodacím řízení
- SO 106 ÚPRAVA KOMUNIKACE VČETNĚ ODVODNĚNÍ - NÁPOJENÍ NA ULICI VLÁŠIMSKOU
 - řešeno v samostatném povodacím řízení
- SO 100.01 NÁPOJENÍ A VJEZD DO SKTAPARKU Z ULICE BEZEJMENÁ
 - objekt prozatím vypuštěný dle rozhodnutí objednatel
- SO 101.01 DOPLNĚNÍ VO
 - objekt prozatím vypuštěný dle rozhodnutí objednatel
- SO 400.01 ÚPRAVA VEREJNÉHO OSVĚTLENÍ U ZIMNÍHO STADIONU
 - řešeno v samostatném povodacím řízení
- SO 400.02 VEREJNÉ OSVĚTLENÍ U ZIMNÍHO STADIONU
 - řešeno v samostatném povodacím řízení
- SO 400.03 OPLOČENÍ
 - objekt prozatím vypuštěný dle rozhodnutí objednatel
- SO 700.01

LEGENDA:	
	Oblast staveniště
	Svislé dočasné dopravní značení
	Terénní úpravy a obruby řešené v jiném SO

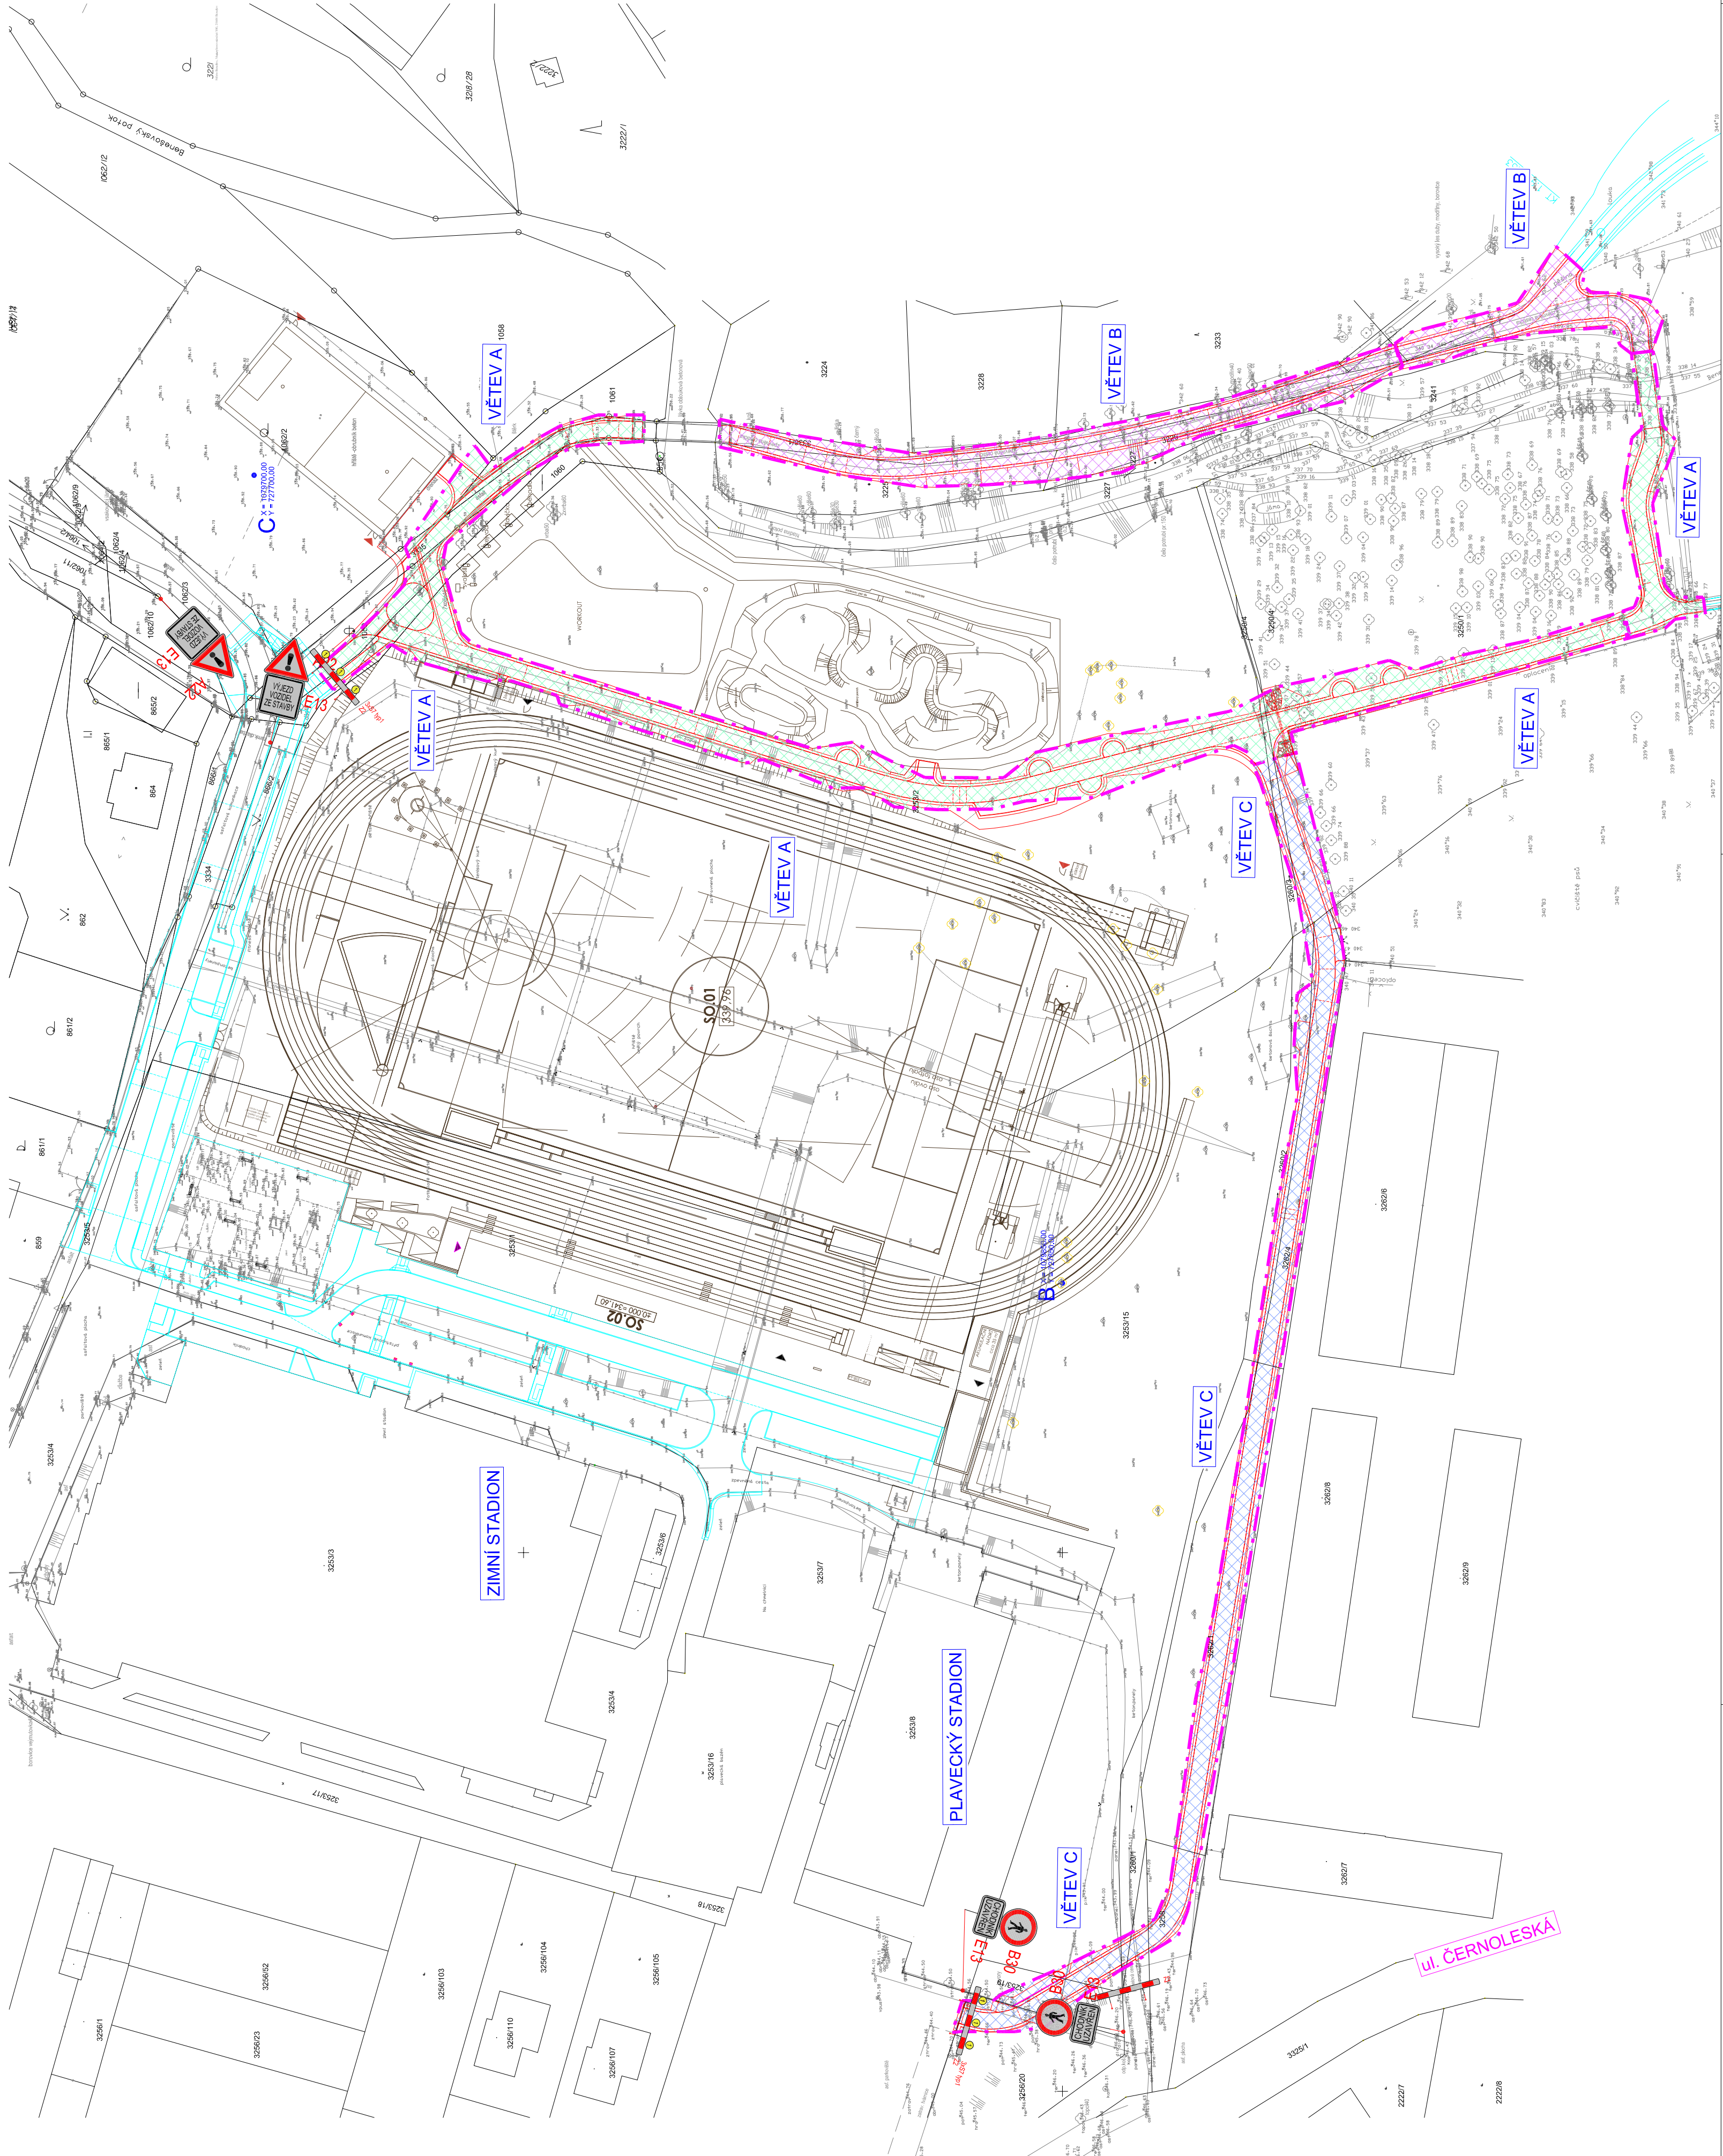

Změna: Proje: R01	Úprava PD dle požadavku objednatele	Vypracoval: Ing. V. Černý	Datum: 07/2019	Autorizační razítko:		Paže:
Schéma:		Alice:		BENEŠOV, SPORTOVNÍ AREÁL SLADOVKA - SO 104		
		<div>Objednatel / Investor: Město Benešov Masarykovo náměstí 100 250 01 Benešov tel.: 320 337 754 111 mail: spousada@benešov-city.cz www: benešov-city.cz</div> <div></div> <div>Vedoucí projektu: Ing. Vítězslav Minařík Hlavní inženýr projektu: Ing. Václav Juppá 2017-018 Zodpovědný projektant: Ing. Vítězslav Minařík Kontrola: Ing. Václav Juppá 2017-018 Výpracovatel: Ing. Vladimír Černý Město Benešov</div> <div>DOPAS s.r.o. Kovářská 1284/2 130 00 Praha 2 - Žitná mail: info@dopas.cz 284 758 001</div> <div>POS s.r.o. Kovářská 1284/2 130 00 Praha 2 - Žitná mail: info@pos.cz 284 758 001</div> <div>Datum: 09/2018 Datum: 09/2018 Datum: 09/2018 Datum: 09/2018 Datum: 09/2018</div>				
Super PD:	DSP+DZS	Část / průřez: E	Stavění objekt:		Formát:	8 x A4
Dokumentace pro stavební povolení a zadání stavby		Zásady organizace výstavby		Výškový systém Bpv		
Podrobnost:	Souřadnicový systém S-JTSK	Výška:		Výškový systém Bpv		