Situace
1:500

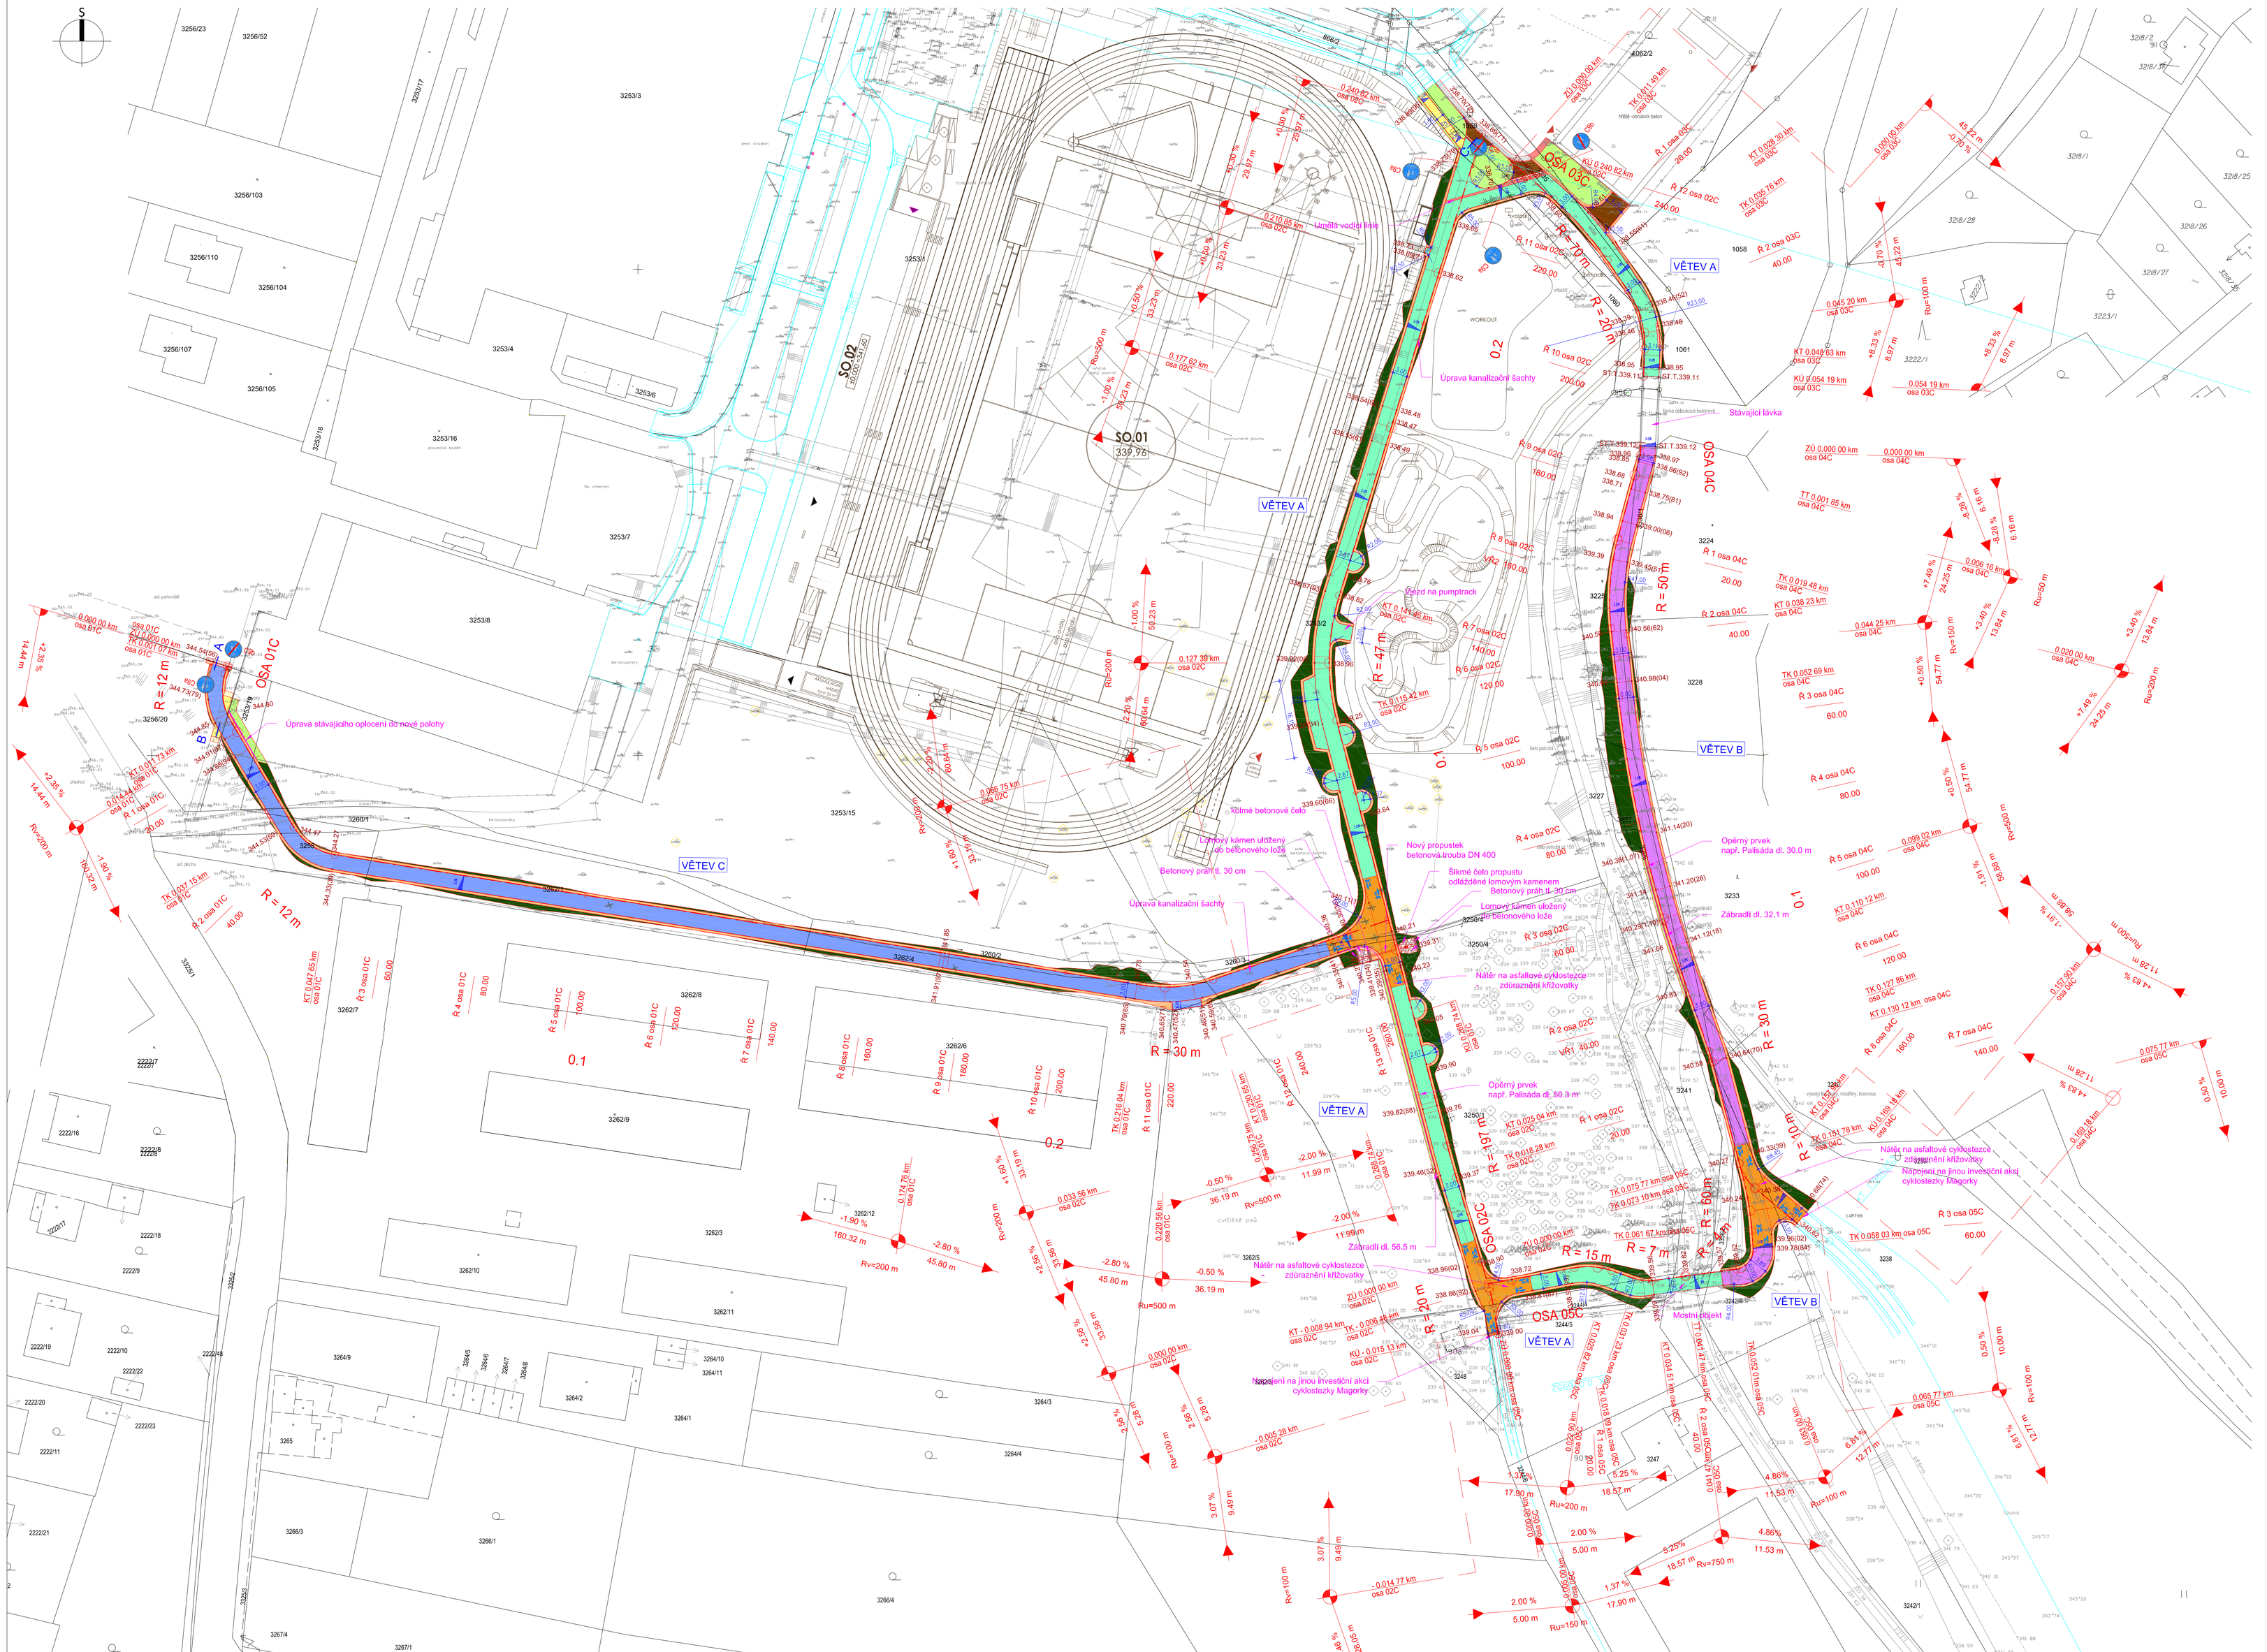
SO.01
339.76
SO.02
SO.03
OSA 01C
OSA 02C
OSA 03C
OSA 04C
OSA 05C
VĚTEV A
VĚTEV B
VĚTEV C
R = 12 m
R = 20 m
R = 47 m
R = 50 m
R = 70 m
R = 30 m
R = 15 m
R = 7 m
Úprava stávajícího oplocení do nové polohy
Úprava kanalizační šachty
Stávající lávka
Úprava kanalizační šachty
Úprava kanalizační šachty
Úprava kanalizační šachty