


POVRCH ÚZEMÍ	odkalkulace
ČÍSLO PARCELY	3339/1

Podélný profil vodovodu Vančurova Čapková – “K 25”

MEŘÍTKO 1: 200 / 1:100

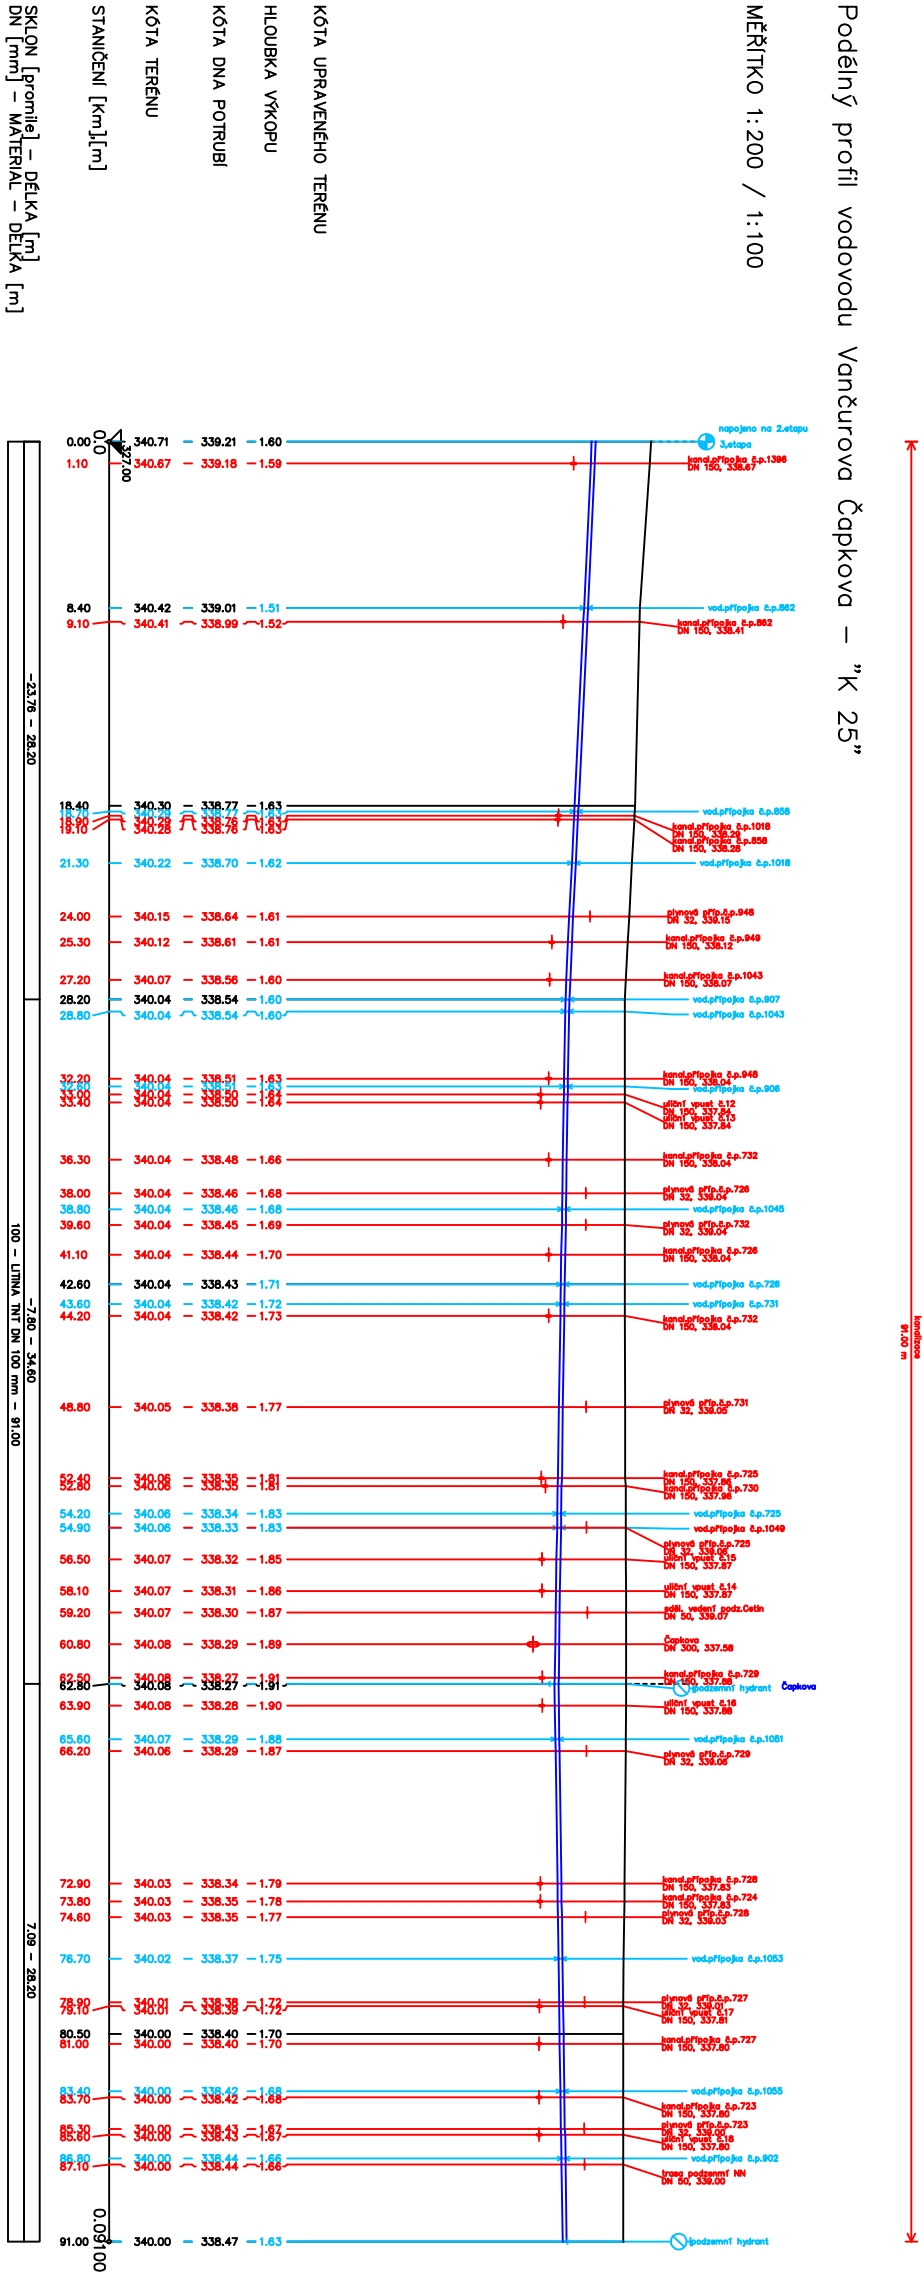

Zodpovědnost:	Vypracoval:	Společnost:	Jam Byčický, VODOMONT
Jam Byčický	Jam Byčický	Daniela Chudáková	Typová 1902, Benešov tel: 609 254 024
Investor:	Město Benešov, Masarykovo nám 100, 256 01 Benešov	Zakázka:	V-200/2020
		Měřítko:	1 : 200/100
Obsah:	Číslo přílohy: 7.		