



OZEMI
POVRCH OZEMI
PARCELY
POVODI
VZDALENOST ŠACHET
NAZVY ŠACHET

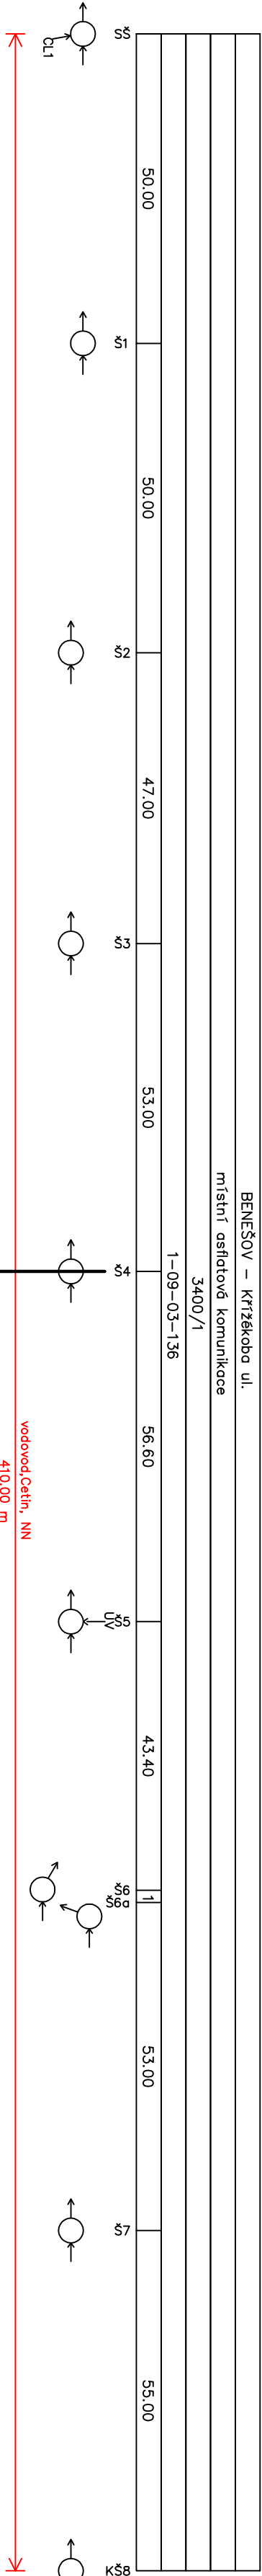

Podélný profil stoky "CL1-1"

MĚŘÍTKO 1:1000 / 1:100

KOTA TERÉNU
HLUBKA VÝKOPU
KOTA DNA POTRUBÍ
KOTA TERÉNU
STANČENÍ [‰][m]
SKLON [promile] – DELKA [m]
DN [mm] – MATERIÁL – DELKA [m]
KAPACITA [l/s] – RYCHLOST [m/s] (dle: Colebrook)
NAPRPUK [l/s] – RYCHLOST [m/s]

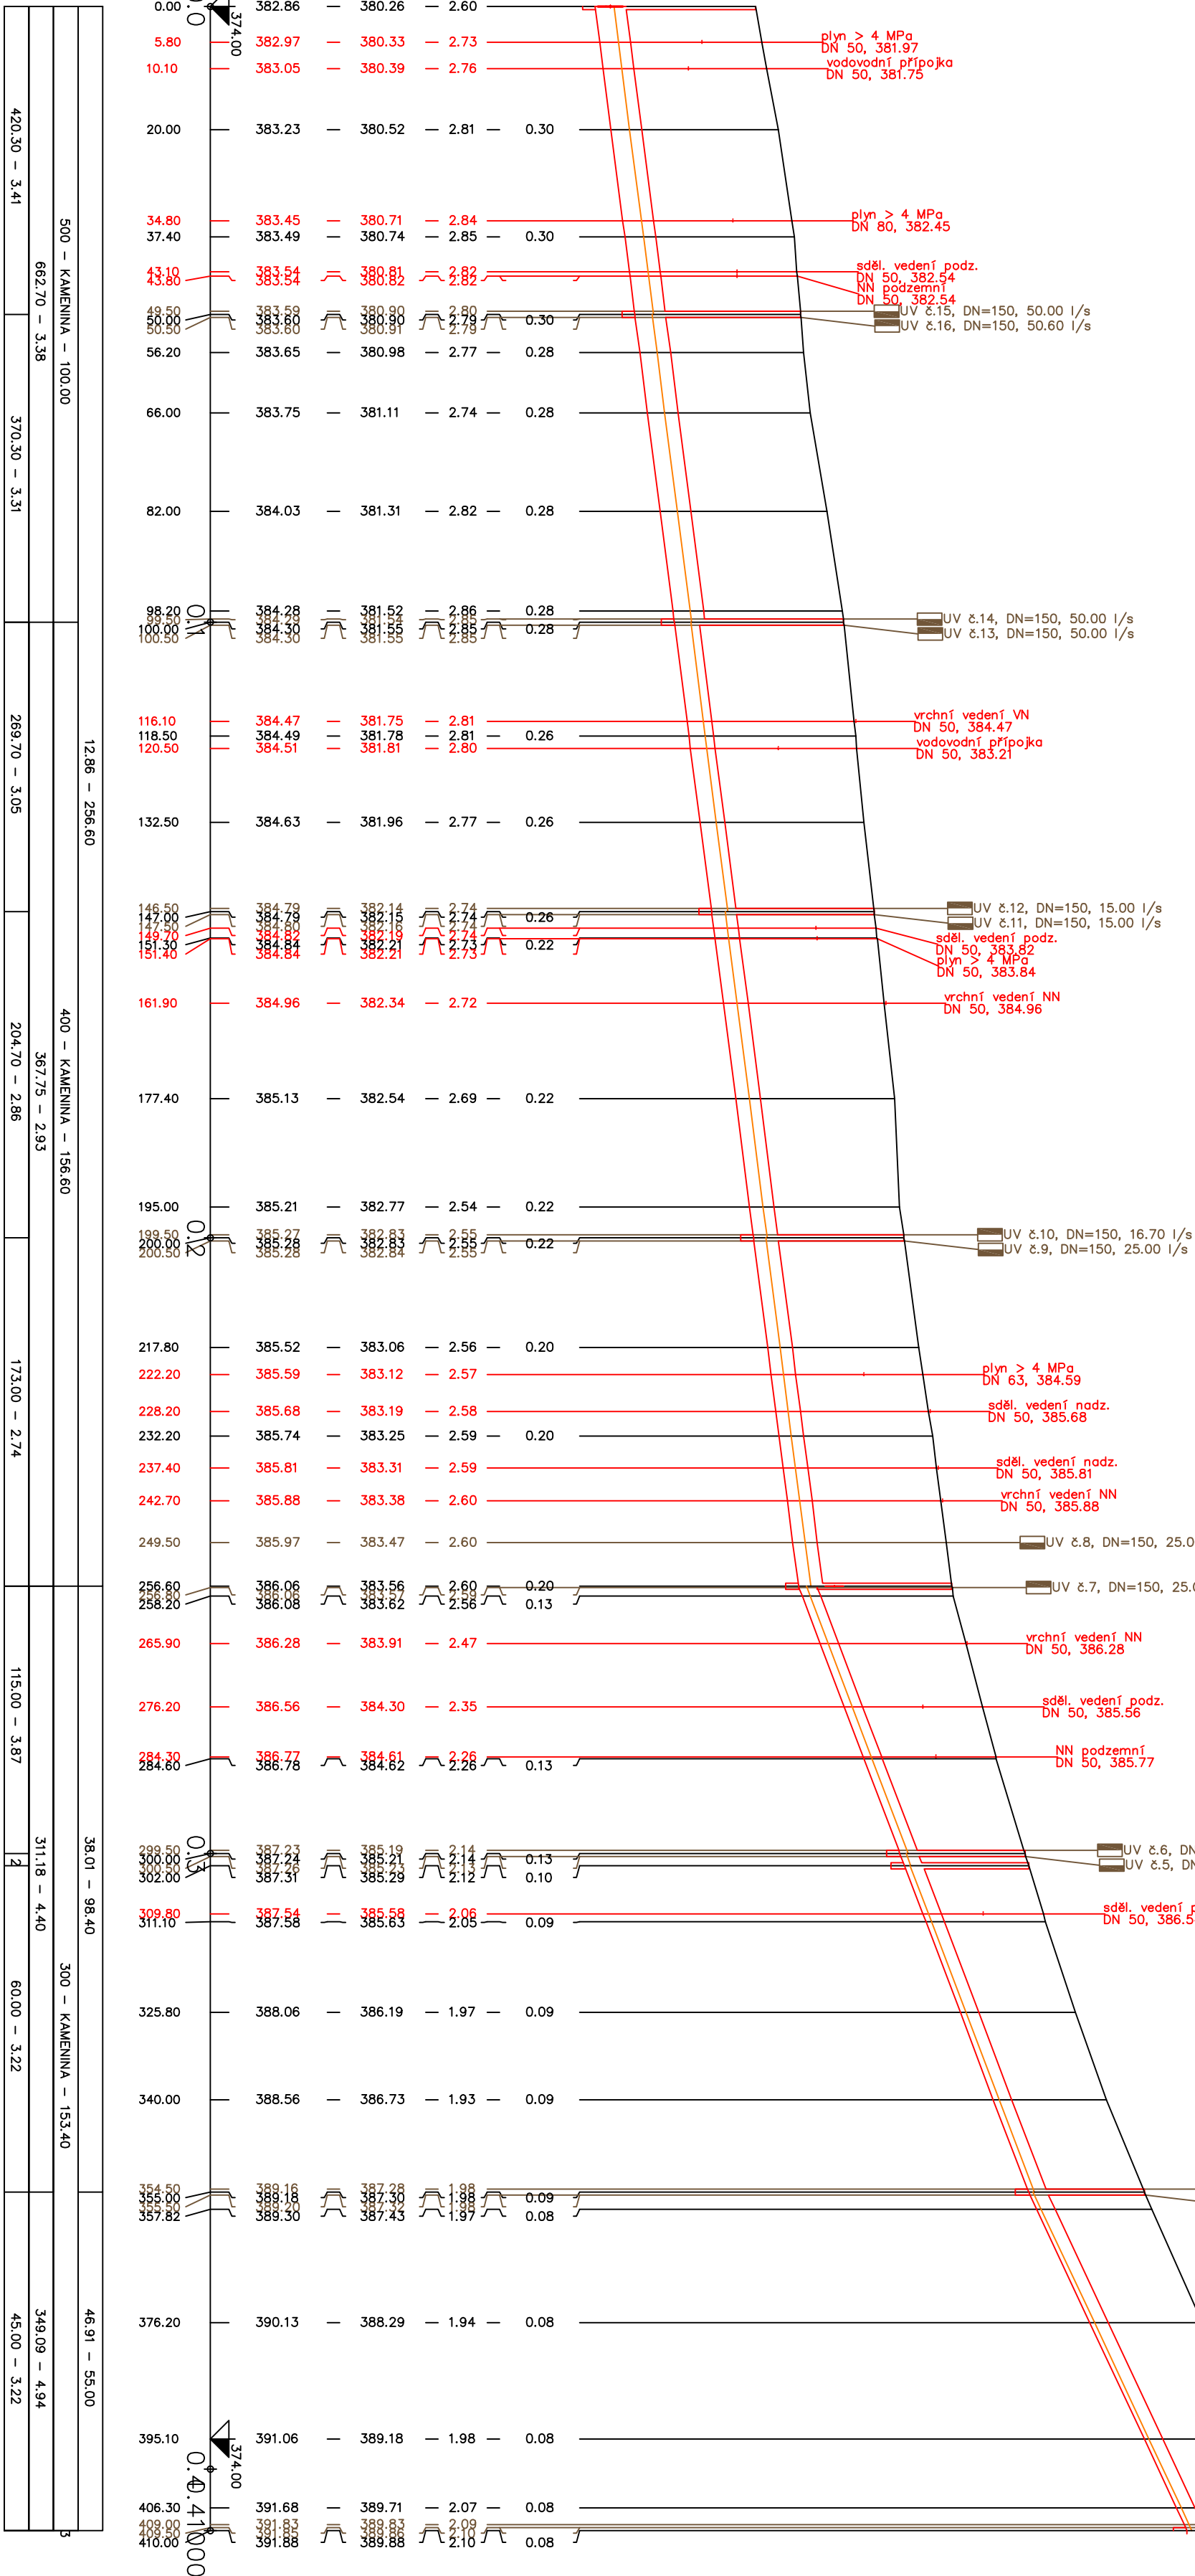


Zadavatel:		Výkon:		Spolupráce:	
Ing. Jan Běláček		Ing. Jan Kurzová		Daniela Chrástová	
Mimo:		Stančík ústí:		Město ústí:	
Křizkova ul.		Benešov		Benešov	
Investor: Město Benešov, Masarykovo nám. 100, 256 01 Benešov		Stupeň:		Forma:	
Křizkova ulice		Zač. ústí:		4 x A4	
Datum:		V-16/2021		DSP	
Metra:		1 : 1000/100		X1/2021	
Ověřil:		Číslo přílohy:		D.1.1/08	