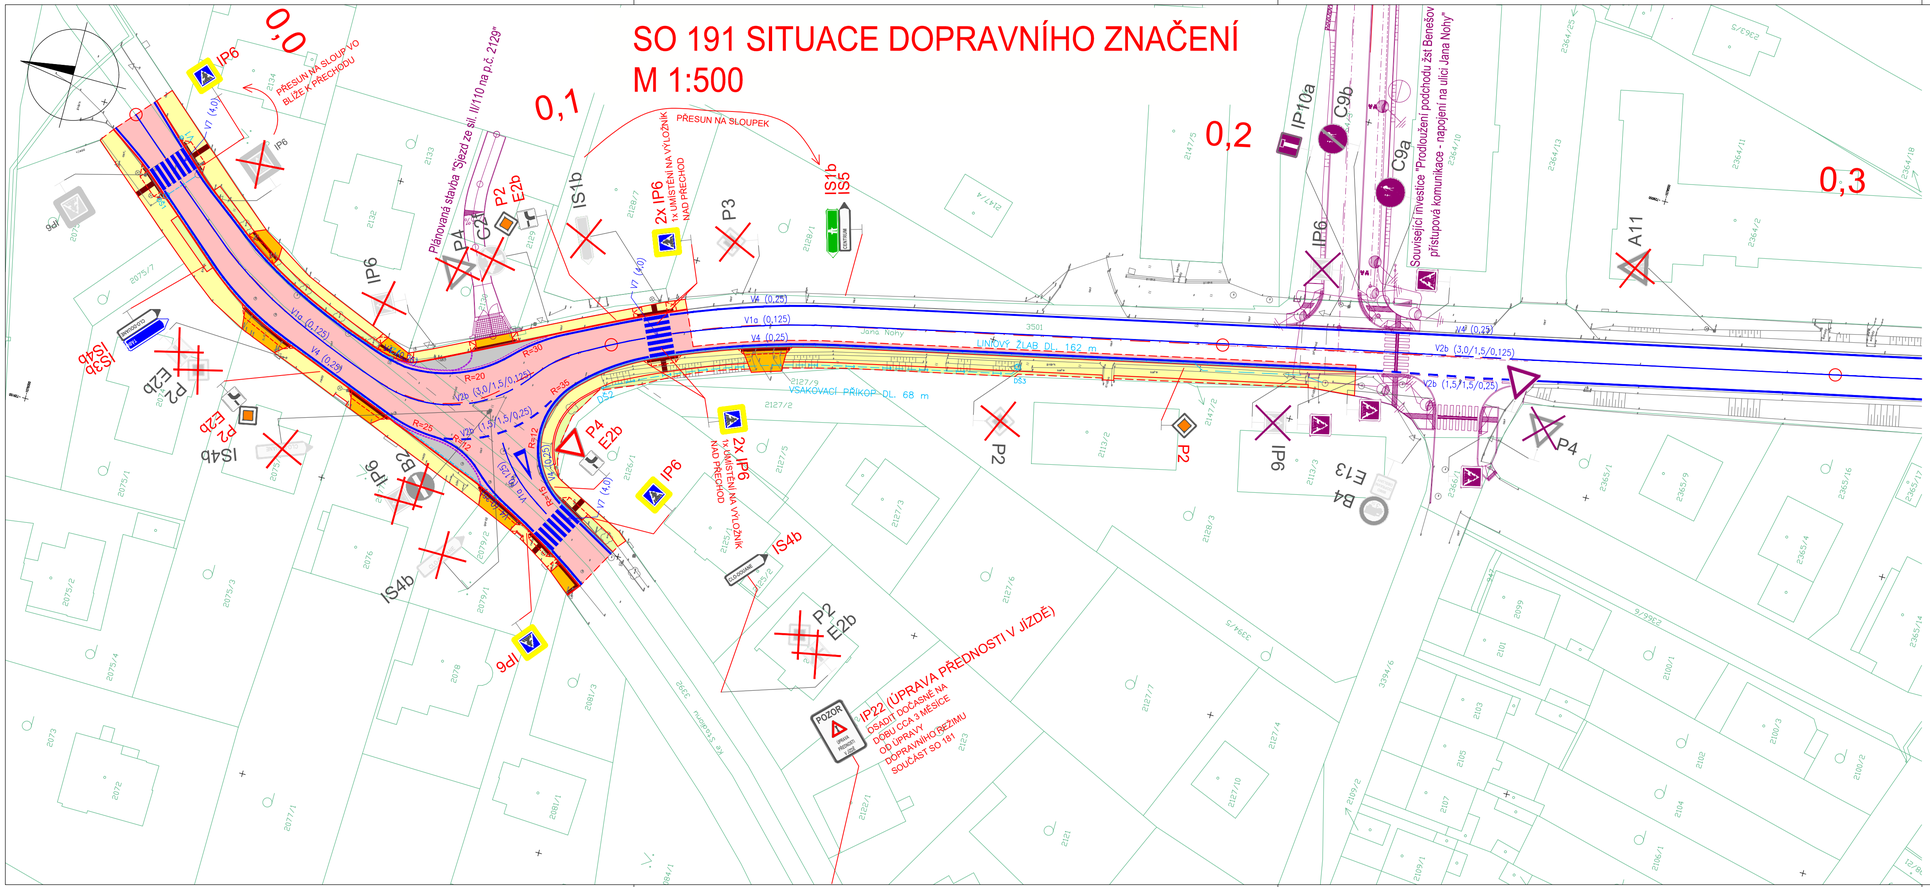SO 191 SITUACE DOPRAVNÍHO ZNAČENÍ
M 1:500