



S-J PROPOJENÍ

P.01.1

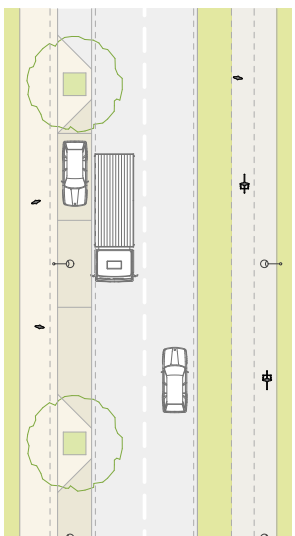


1 000 250 350 350 3 000 1 000 1 000
19 000

P.01.2

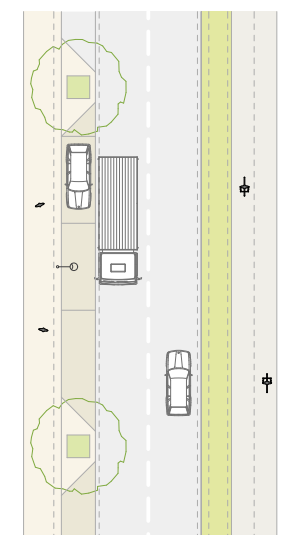

250 250 350 350 2 000 3 000 3 000
16 750


P.01.3

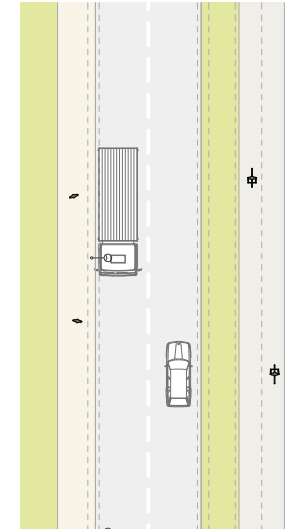

250 250 350 350 2 500 3 000 3 000
17 500

V-Z PROPOJENÍ


P.02

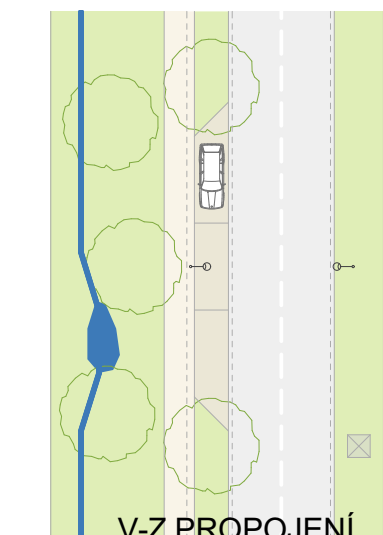


7 500 2 000 250 3 500 3 500 3 000 3 000
22 000

PODRUŽNÉ PROPOJENÍ

P.03

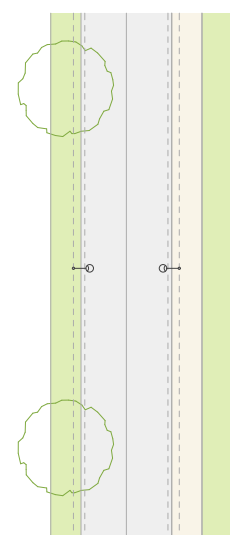

200 300 300 200 200
min. 12 000

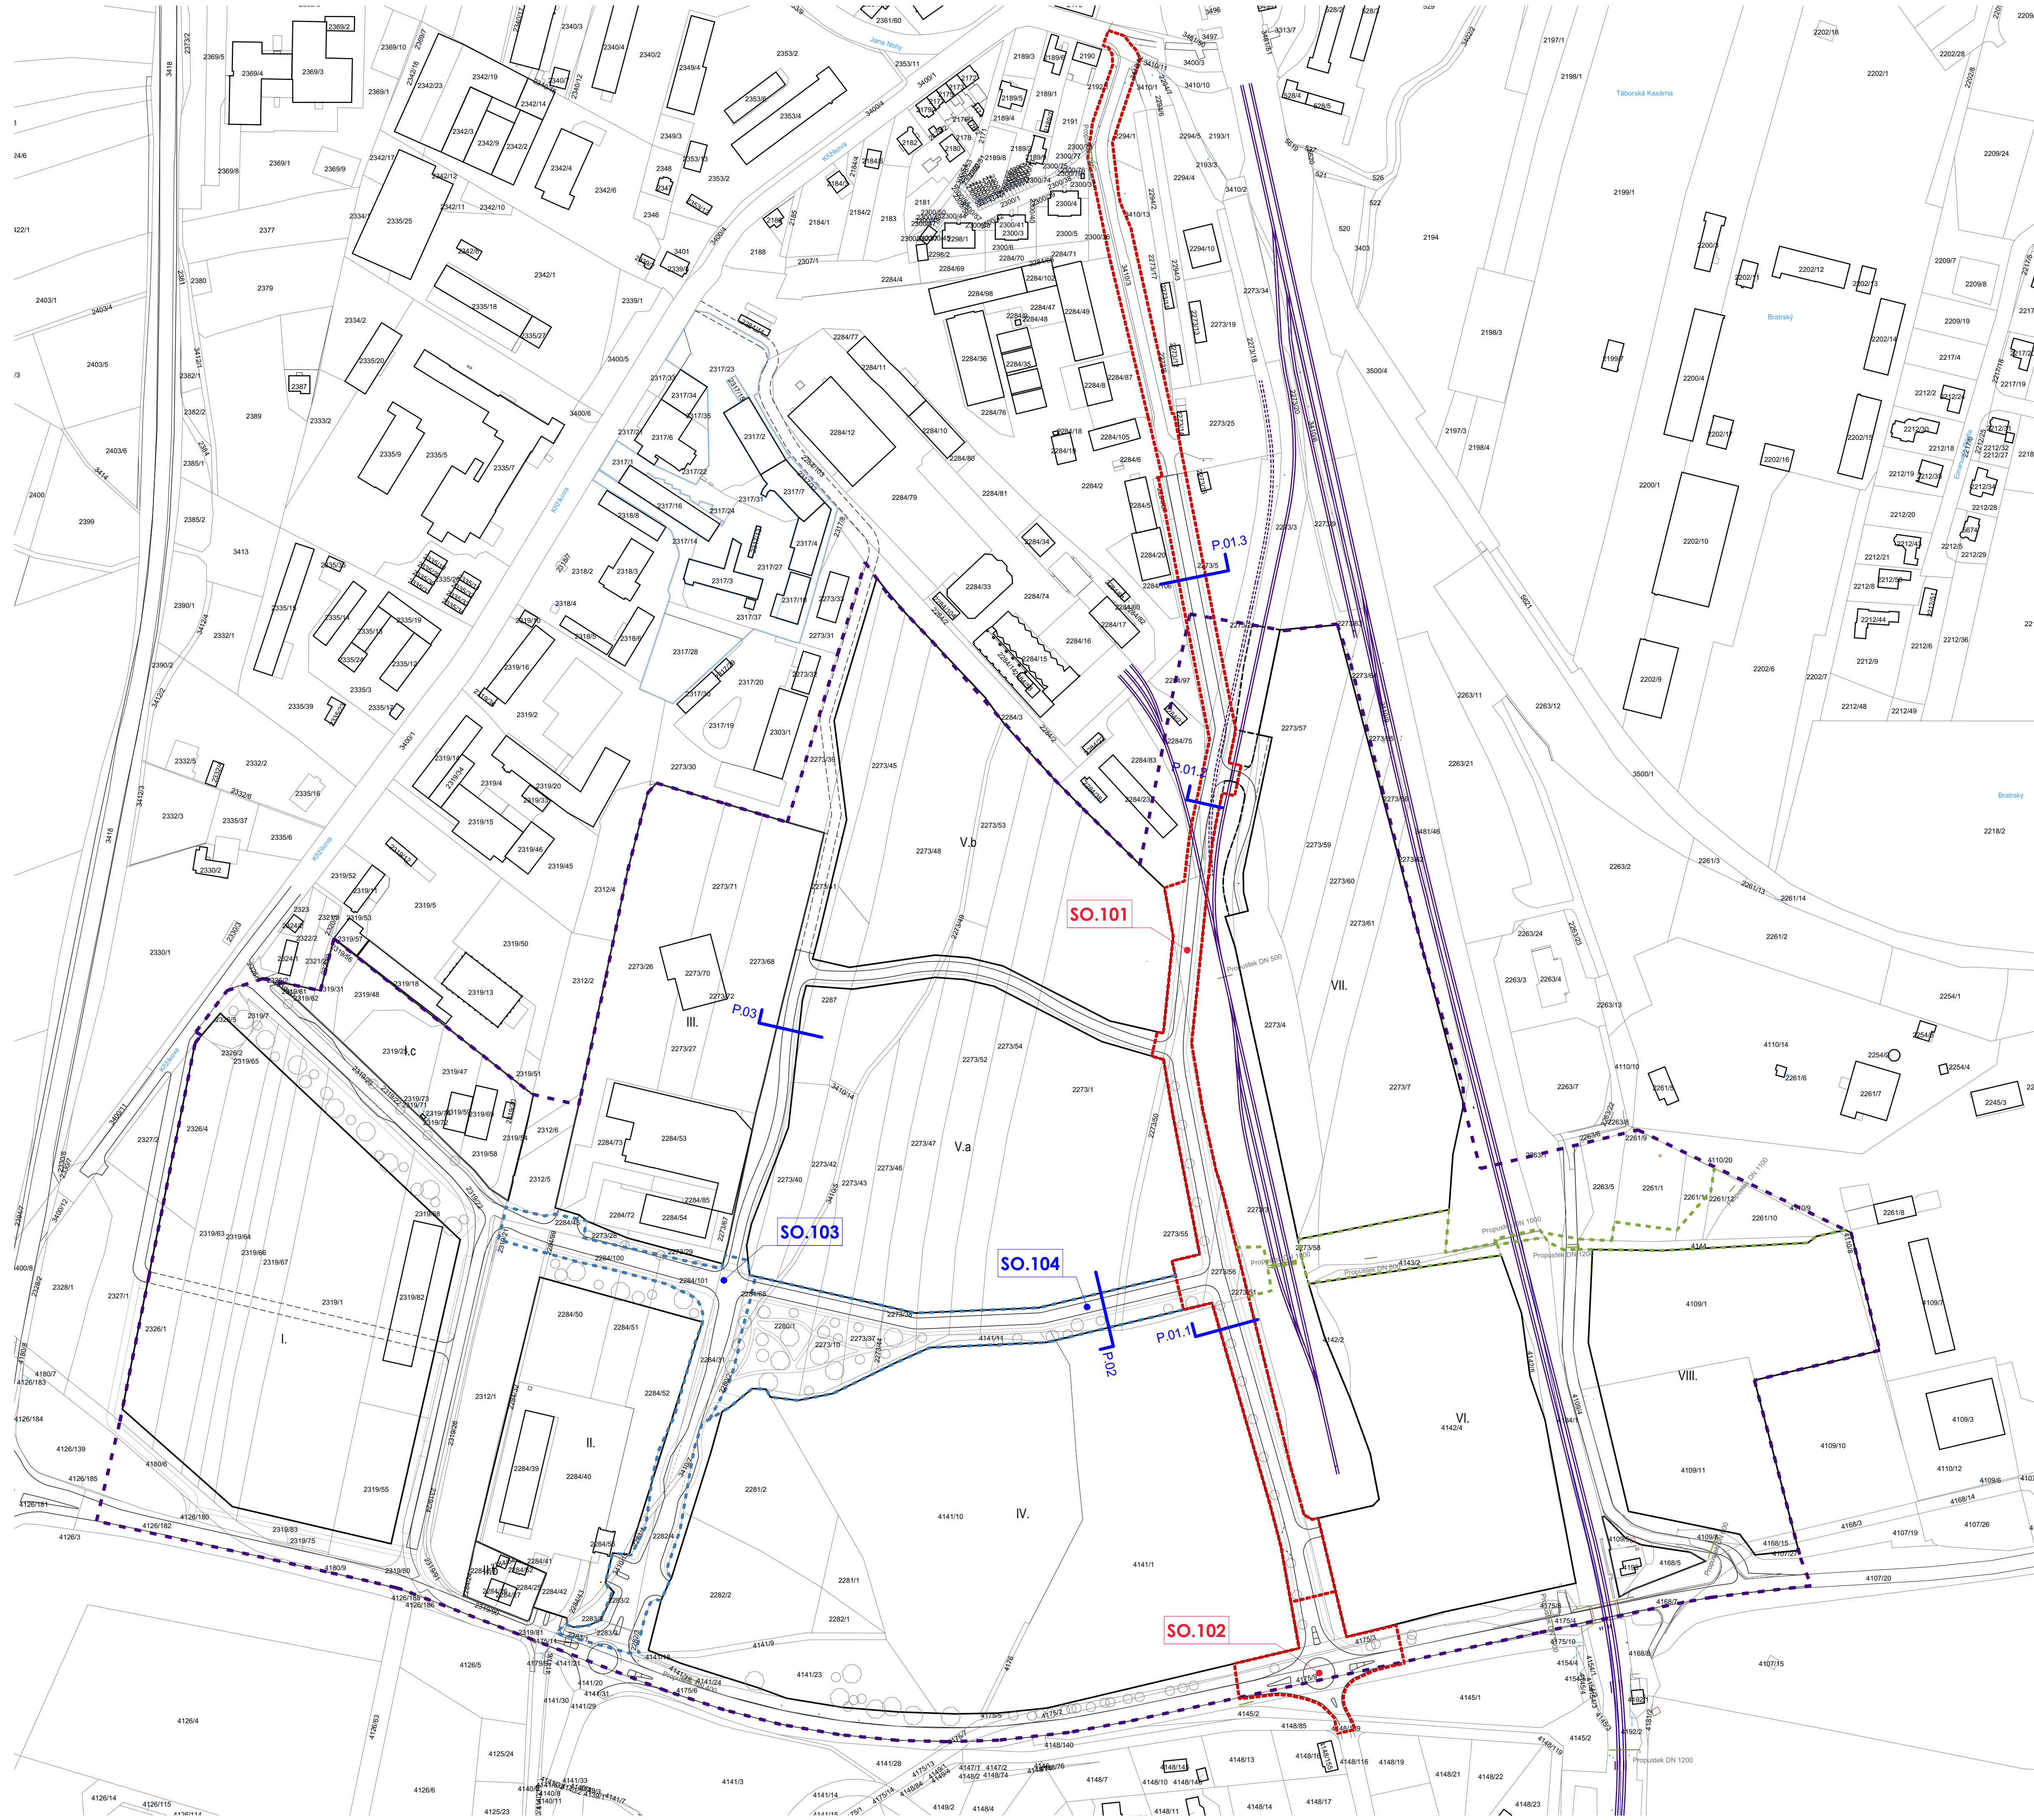

LEGENDA

HRANICE	
	ŘEŠENÉ ÚZEMÍ DLE ZADÁNÍ ÚZEMNÍ STUDIE
	PLOCHA VYMEZENÁ PRO DĚLENÍ A SCELOVÁNÍ POZEMKŮ
	PARCELACE DLE KN
	VRSTEVNICE ± 1 m
STAV. NÁVRH. PLOCHY A ZNAČKY	
	ZASTAVOVACÍ PLOCHY
	PLOCHY IZOLAČNÍ ZELENE VE STŘEDNÍM BLOKU
	MIN. ŠÍŘKA IZOLAČNÍ ZELENE
	PLOCHY VEŘEJNÉ ZELENE SE STROMY
	ŽELEZNICNÍ DRÁHA / VLEČKA
	ŽELEZNICNÍ VLEČKA - ODPOJENÁ A NEVYUŽÍVANÁ
	VOZOVKA
	PARKOVÁNÍ
	CHODNÍK
	CYKLOSTEZKA / CYKLOPRUH

STAVEBNÍ OBJEKTY

	SO.101 - Komunikace sever - jih
	SO.102 - Okružní křižovatka Čermáková - Marianovice
	SO.103 - Komunikace západ (Hokejka) aktualizace
	SO.104 - Komunikace východ - západ
	SO.301 - Vodovod a kanalizace - v členění na etapy dle SO.101 - 104
	SO.302 - Dešťová kanalizace a nakládání s dešťovou vodou - v členění na etapy dle SO.101 - 104 (viz Úvod Marianovicem)
	SO.401 - Rozvody VN + NN - v členění na etapy dle SO.101 - 104
	SO.402 - Veřejné osvětlení - v členění na etapy dle SO.101 - 104
	SO.403 - Rozvody slaboproudou - minimálně přípravné chránčkové trasy, nutné řešit s Četnem
	SO.501 - Rozvody STL plynovodu
	SO.601 - Zeleň v členění na etapy dle SO.101 - 104 - návrh krajinných a sadovníckých úprav
	PLOCHY PRO VSAKOVÁNÍ