

Legenda

Mapové značky

o	PEPP	o	Plynové/vodovodní soupě
•	Niv. bod	o	Kanalizační šachta
o	Pl. mezník	•	Lampa
o	Patník	□	RIS
h	Pomník	⌈	Telefon
P	MHD	•	Vrt
⚓	Semafor	o	Studna
↑	Dopravní značka	⚓	Podlaha
•	Sloup	⚓	HUP
▪	Stožár	☼	Jehličnan
□	Podkop	☼	Strom
⚓	Hydrant	◊	Keř
a	Vpust		

Druhy pozemků


r	Orná půda
q	Zahrada
Q	Ovocný sad
ll	Louka
Λ	Les - smíšený
Λ	Les - jehličnan
Λ	Les - listnatý
x	Travnatý povrch
φ	Neplošná půda
ll	Báznina, násoš

Hranice

—	Plot
—	Dřevěný plot - vl. z jedné strany
—	Dřevěný plot - spolupřístěnicí
—	Dřevěný plot - vl. z jedné strany
—	Dřevěný plot - spolupřístěnicí
—	Živý plot - vl. z jedné strany
—	Živý plot - spolupřístěnicí
—	Plot zděný - vl. z jedné strany
—	Plot zděný - spolupřístěnicí
—	Zábradlí, svodidlo

Inženýrské sítě

—	Vodovodní potrubí
—	Plynovodní potrubí
—	Topné potrubí
—	Kanalizační potrubí
—	Elektrické vedení (nadzemní)
—	Sdělovací, elektrické vedení (podzemní)

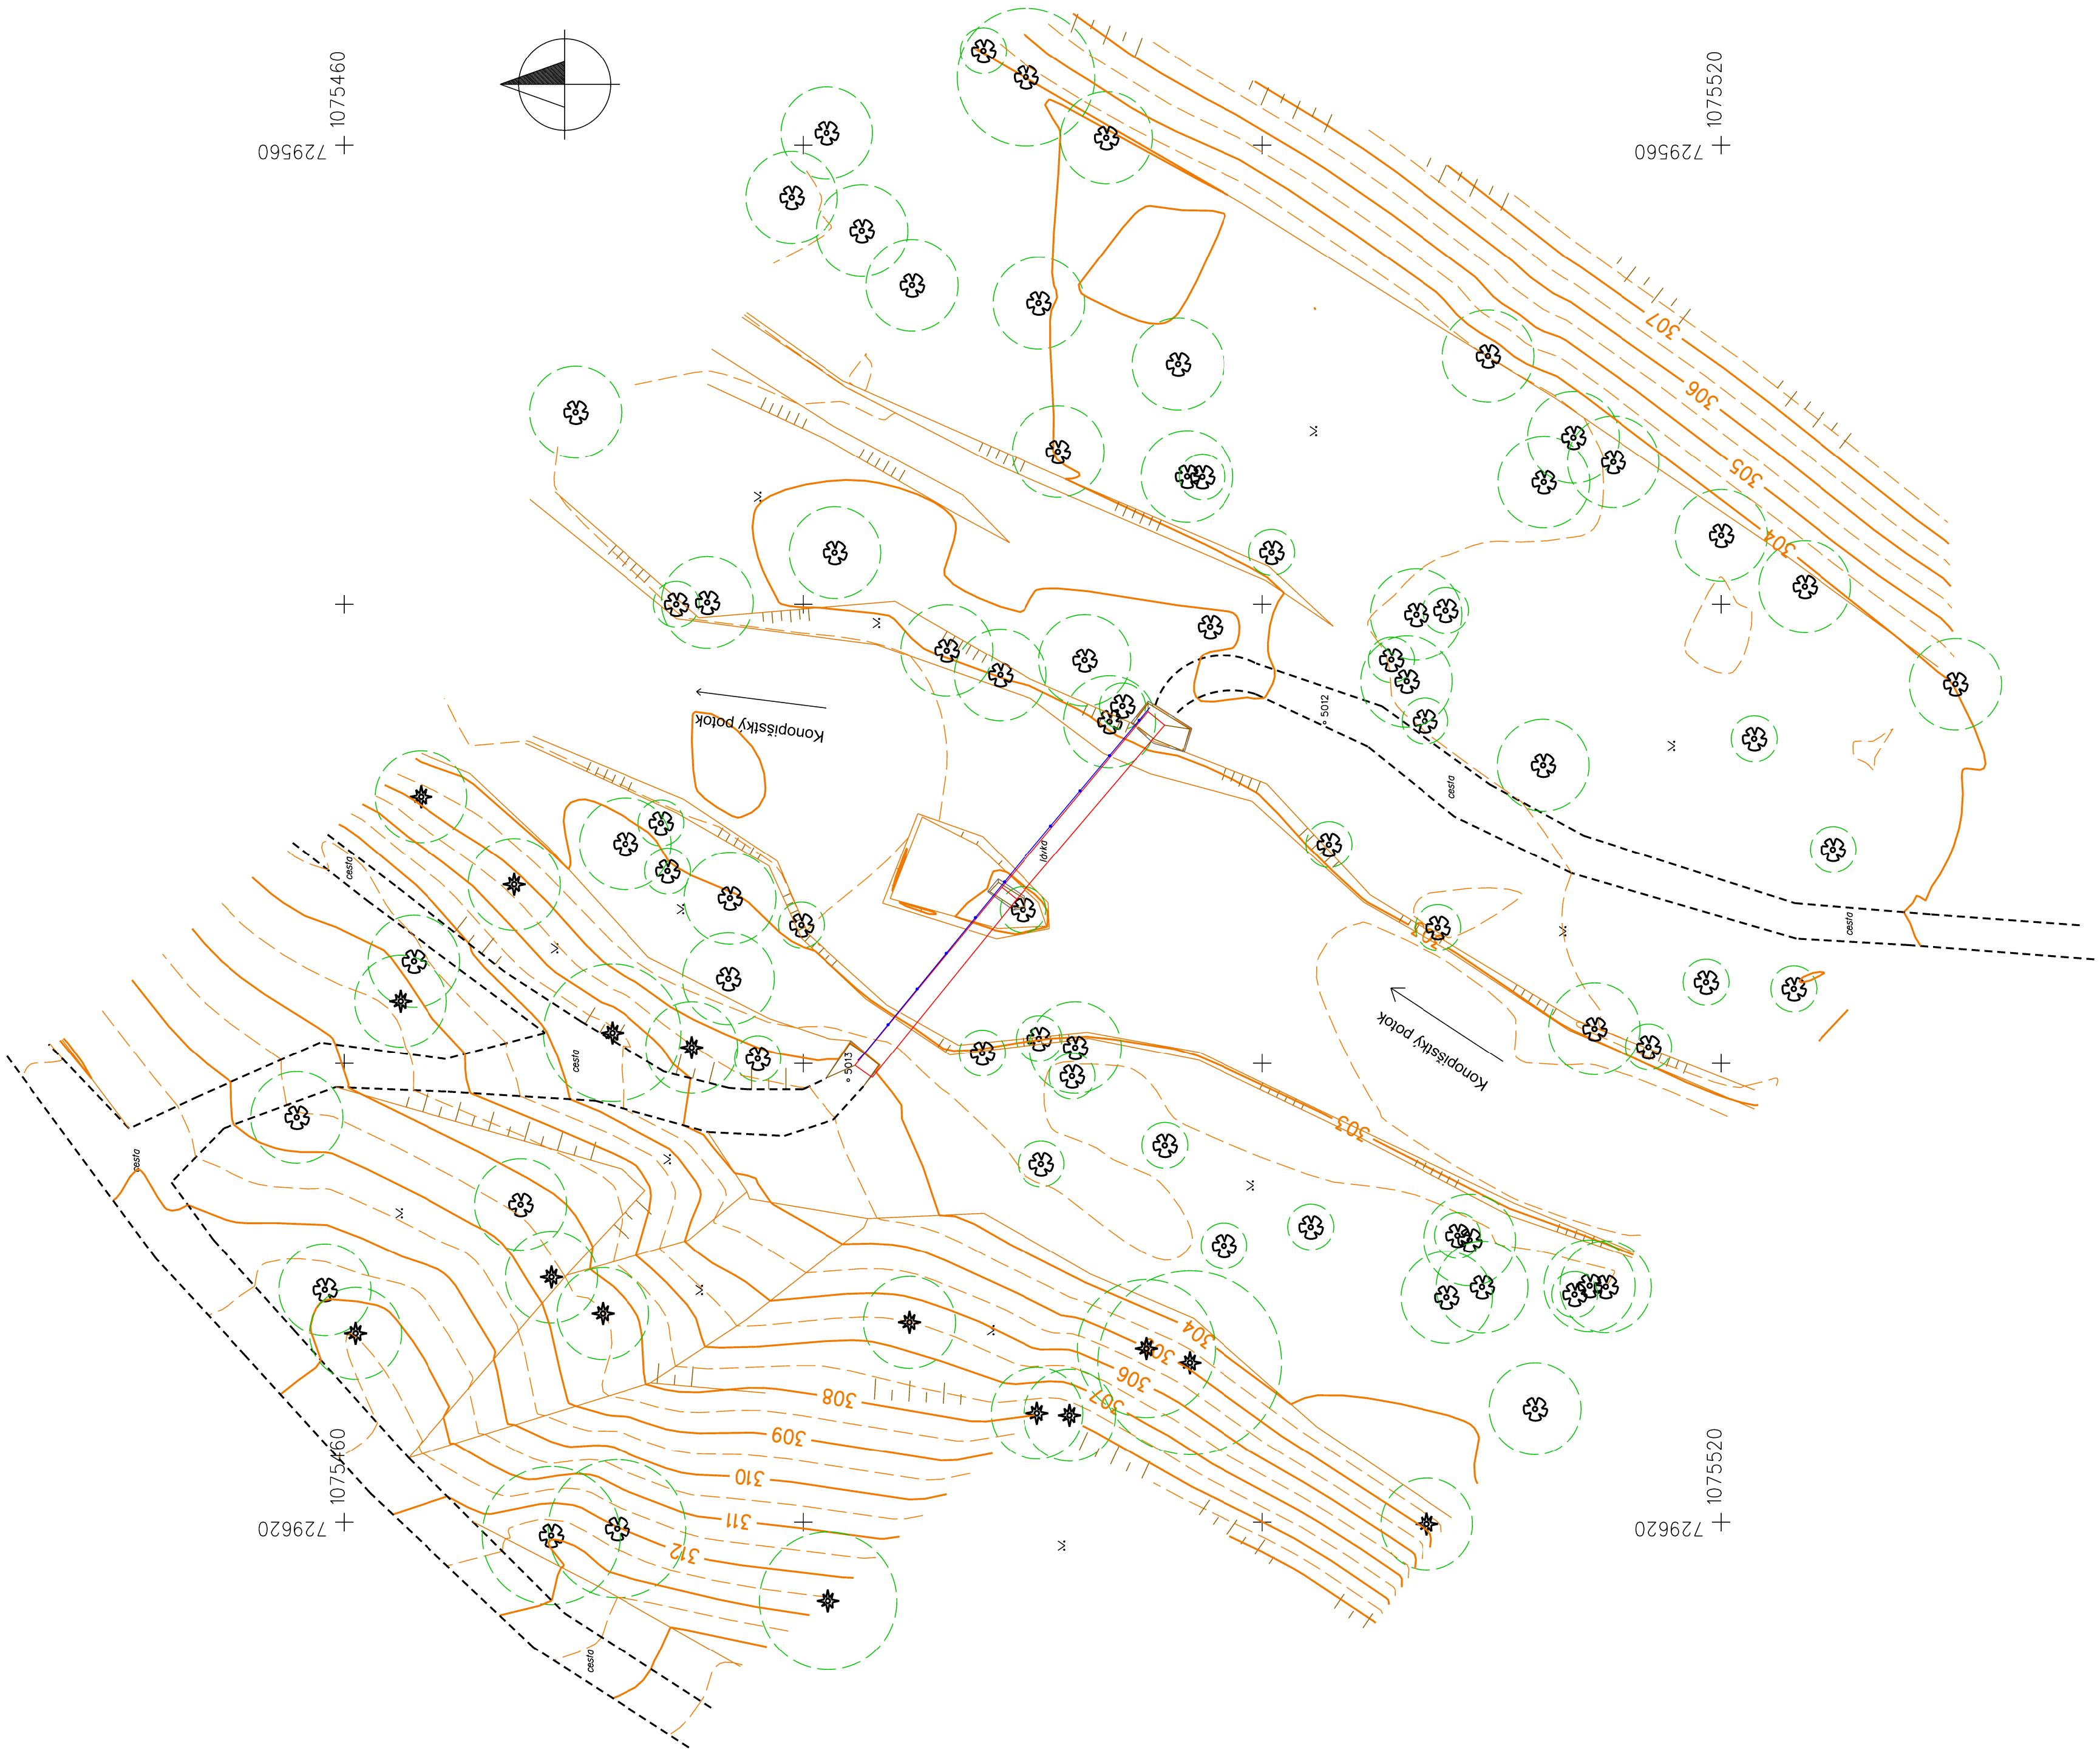

ZAKÁZKA:		Polohopisné a výškopisné zaměření Konopišský potok	
OBJEDNATEL:		PONTEX s.r.o. Bezová 1658, 147 00 Praha 4	
ZHOTOVITEL:		GEO LINE	
Č. ZAKÁZKY:		184/2019	Ing. Milan Halaburt, Tomáš Soukup
DATUM:		prosinec 2019	
LOKALITA:		k.ú. Beněšov u Prahy	Ing. Milan Halaburt
SOUŘ. SYSTÉM:		S-JTSK	Ing. Milan Halaburt
VÝŠ. SYSTÉM:		Bpv	1:200
SITUACE		01	