



PŮDORYS

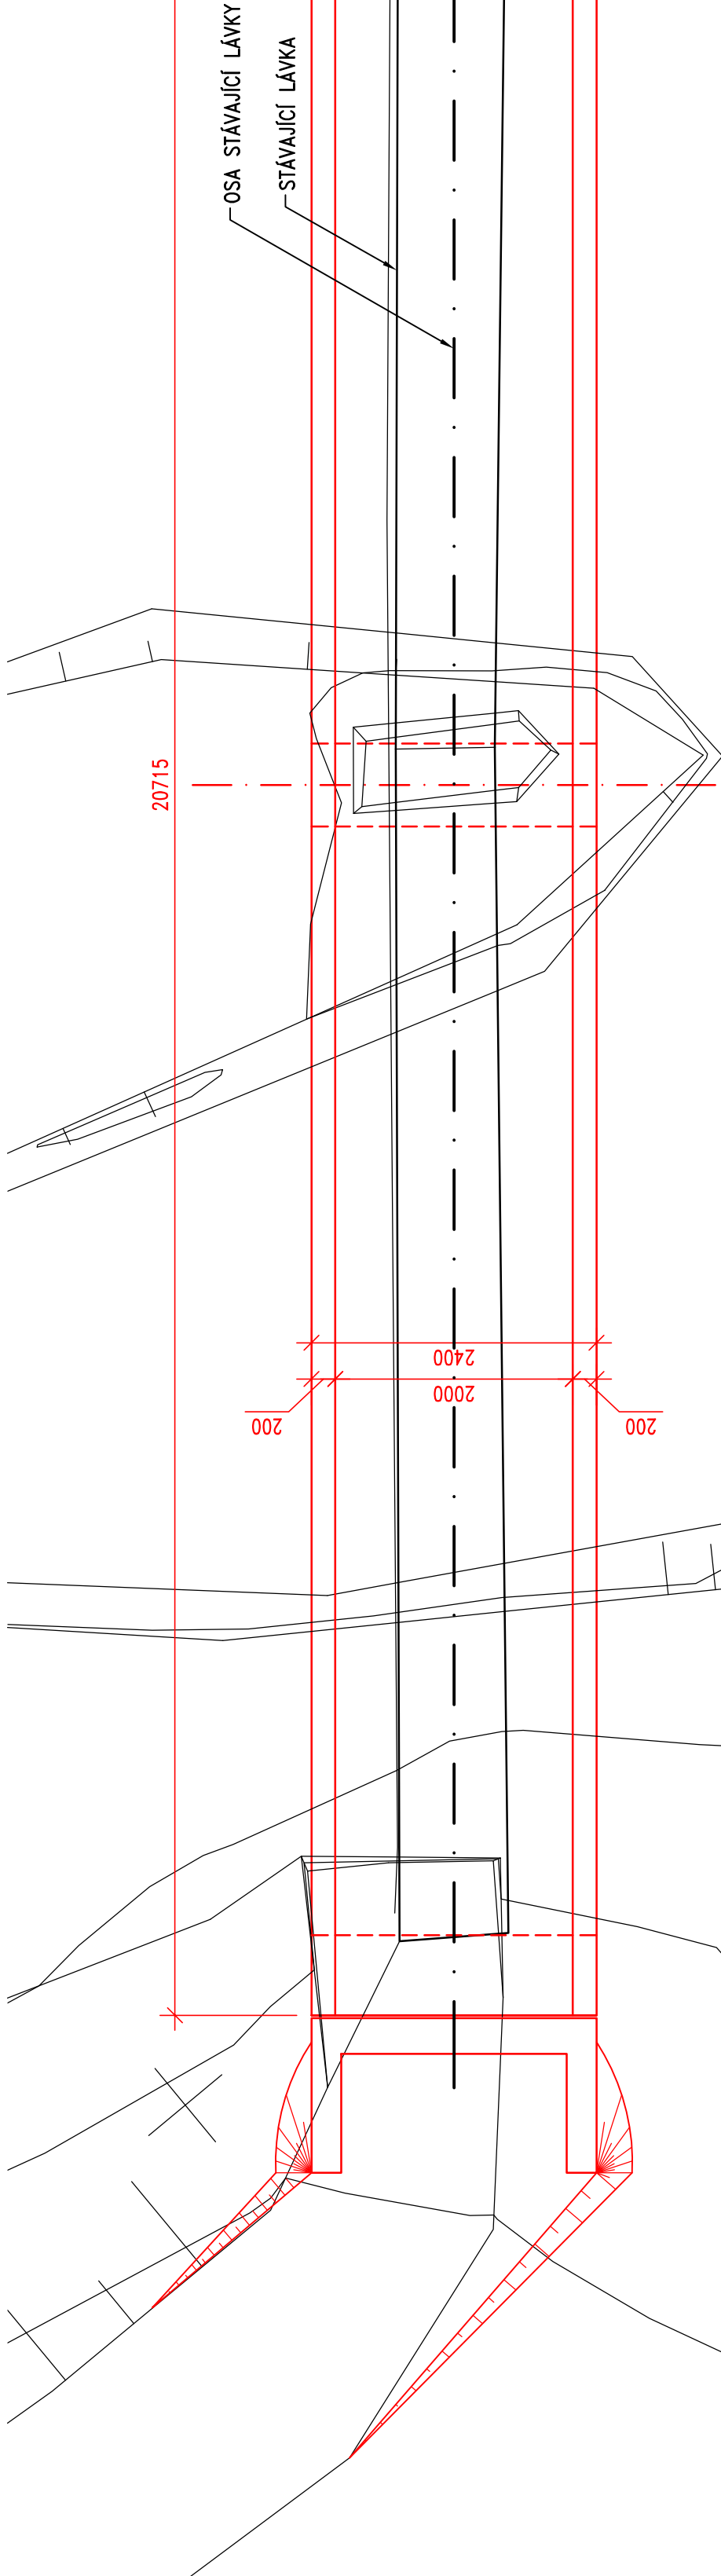

OSA STÁVAJÍCÍ LÁVKY
STÁVAJÍCÍ LÁVKA

Konopištský potok


POHLED

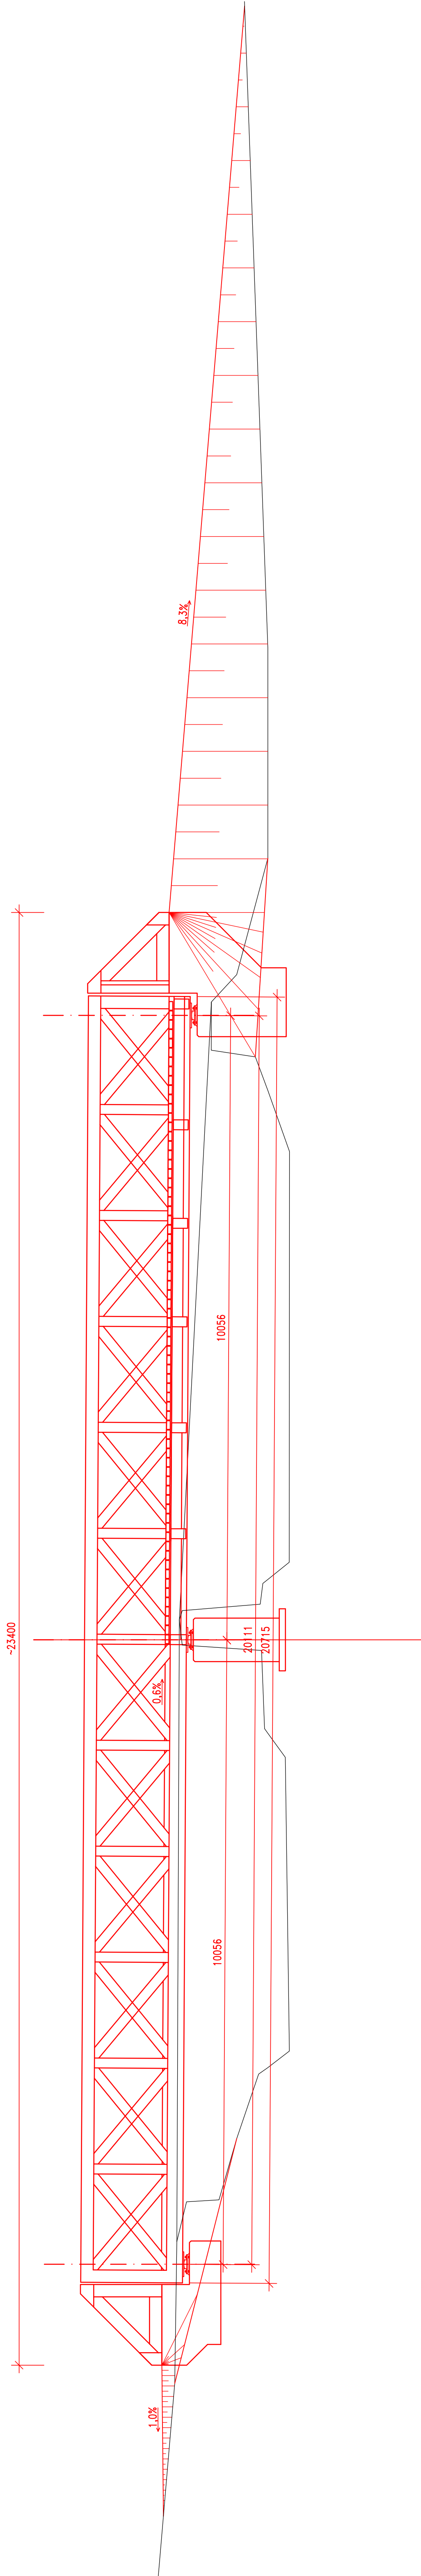

1.0%

8.3%

PŘÍČNÝ ŘEZ

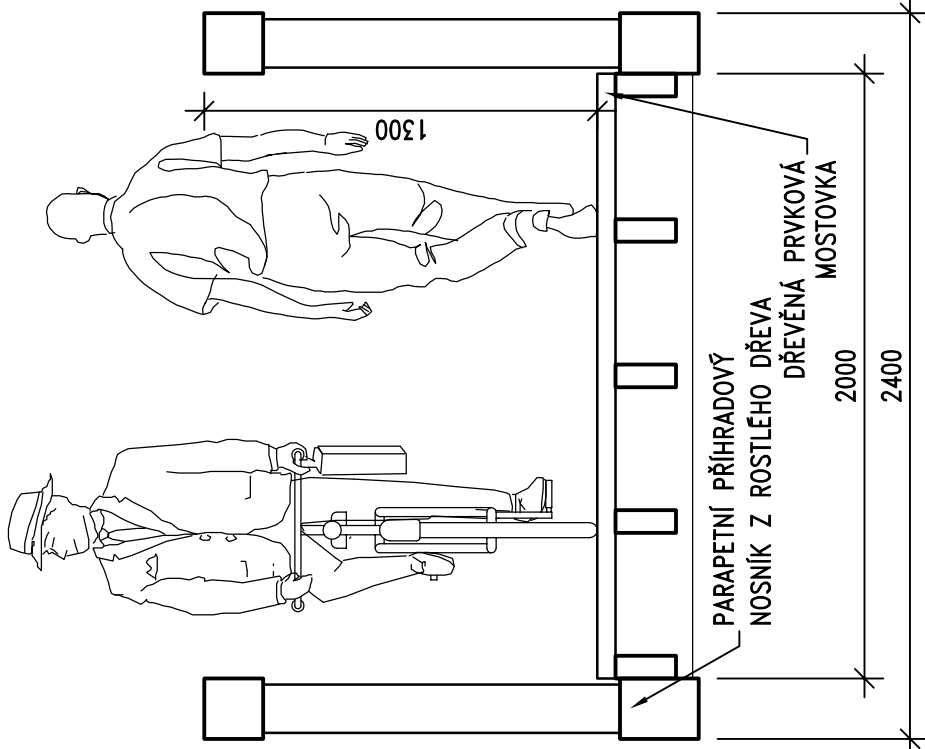

NOSNÍK Z ROSTLÉHO DŘEVA
DŘEVĚNÁ PRKOVÁ
MOSTOVKA


Číslo zakázky: 19 272 00		HP:	Ing. Tomáš Jurek
Schválil:	Ing. Karel Hvizdal	Zodp. projektant:	Ing. Tomáš Jurek
Uprávil:	Ing. Tomáš Jurek	Uprávil:	Ing. Tomáš Jurek
Tech. kontrola:	Ing. Tomáš Jurek	Vypracoval:	Ing. Filip Blaha
8084442, Ingopruca, s.r.o.		8084442, Ingopruca, s.r.o.	
141 00 Praha 4 - Bohná, Bohná 188/1		141 00 Praha 4 - Bohná, Bohná 188/1	
Ne 430 24 462 218		Ne 430 24 462 218	

PNTEX s.r.o.

Stupeň: STUDIE		Datum: 04/2020	
VARIANTA A		Označ. přílohy: C.1	
Akce: STUPEŇ PROJEKTU - LÁVKA PŘES KONOPISÝ PŮTOK V MĚSTSKÉM ÚDOLÍ		Příloha:	