


VĚTEV 1

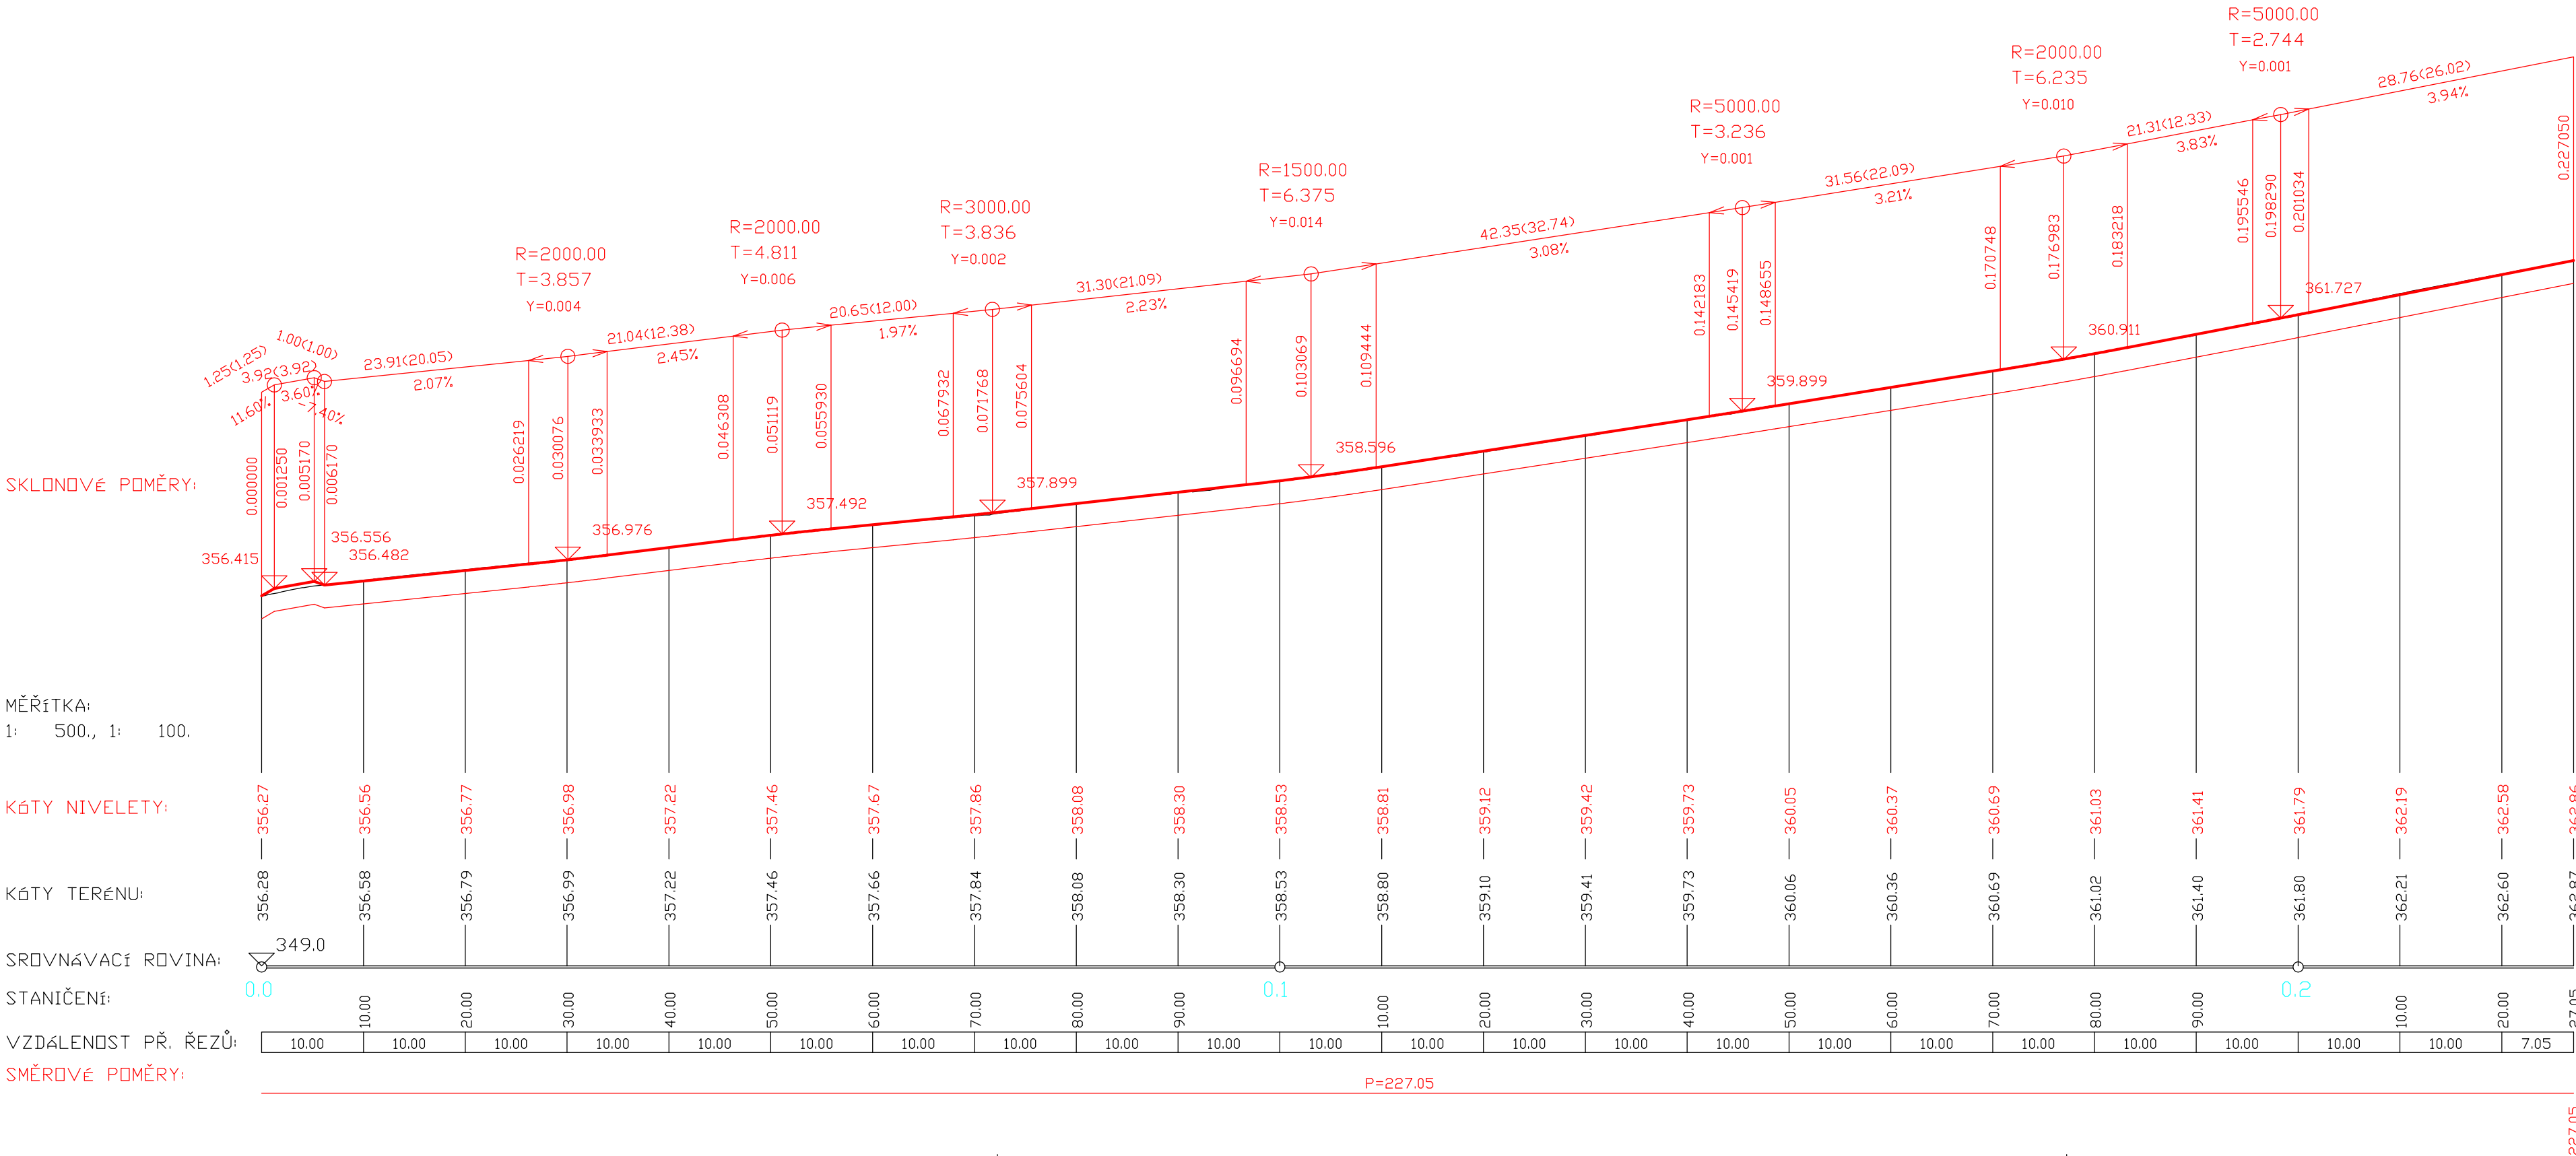

BENEŠOV – REKONSTRUKCE ULICE ŽIŽKOVA  
DOKUMENTACE PRO VYDÁNÍ SPOLEČNÉHO POVOLENÍ STAVBY

<div>LUCIDA s.r.o.</div> <div>PROJEKCE A INŽENÝRING MARIE CIBULKOVÉ 34, PRAHA 4</div>	HIP : Ing. Josef STANKO		
	VYPRACOVAL : Ing. Jan BENEŠ		
	PROFESE: komunikace		
	ZAK. ČÍSLO : 8435-3		
INVESTOR: Město Benešov		LOKALITA: k.ú. Benešov u Prahy	
Masarykovo náměstí 100, 256 01, Benešov		DATUM : 09/2023	MĚŘÍTKO: 1:500/100
OBSAH : SO 101 – KOMUNIKACE A ZPEVNĚNÉ PLOCHY		ČÍSLO PŘÍLOHY: D.1.1.2.2	ČÍSLO PŘE: 
PODÉLNÝ PROFIL			