


VZOROVÝ ŘEZ KOMUNIKACÍ 1:50

ŘEZ A-A'

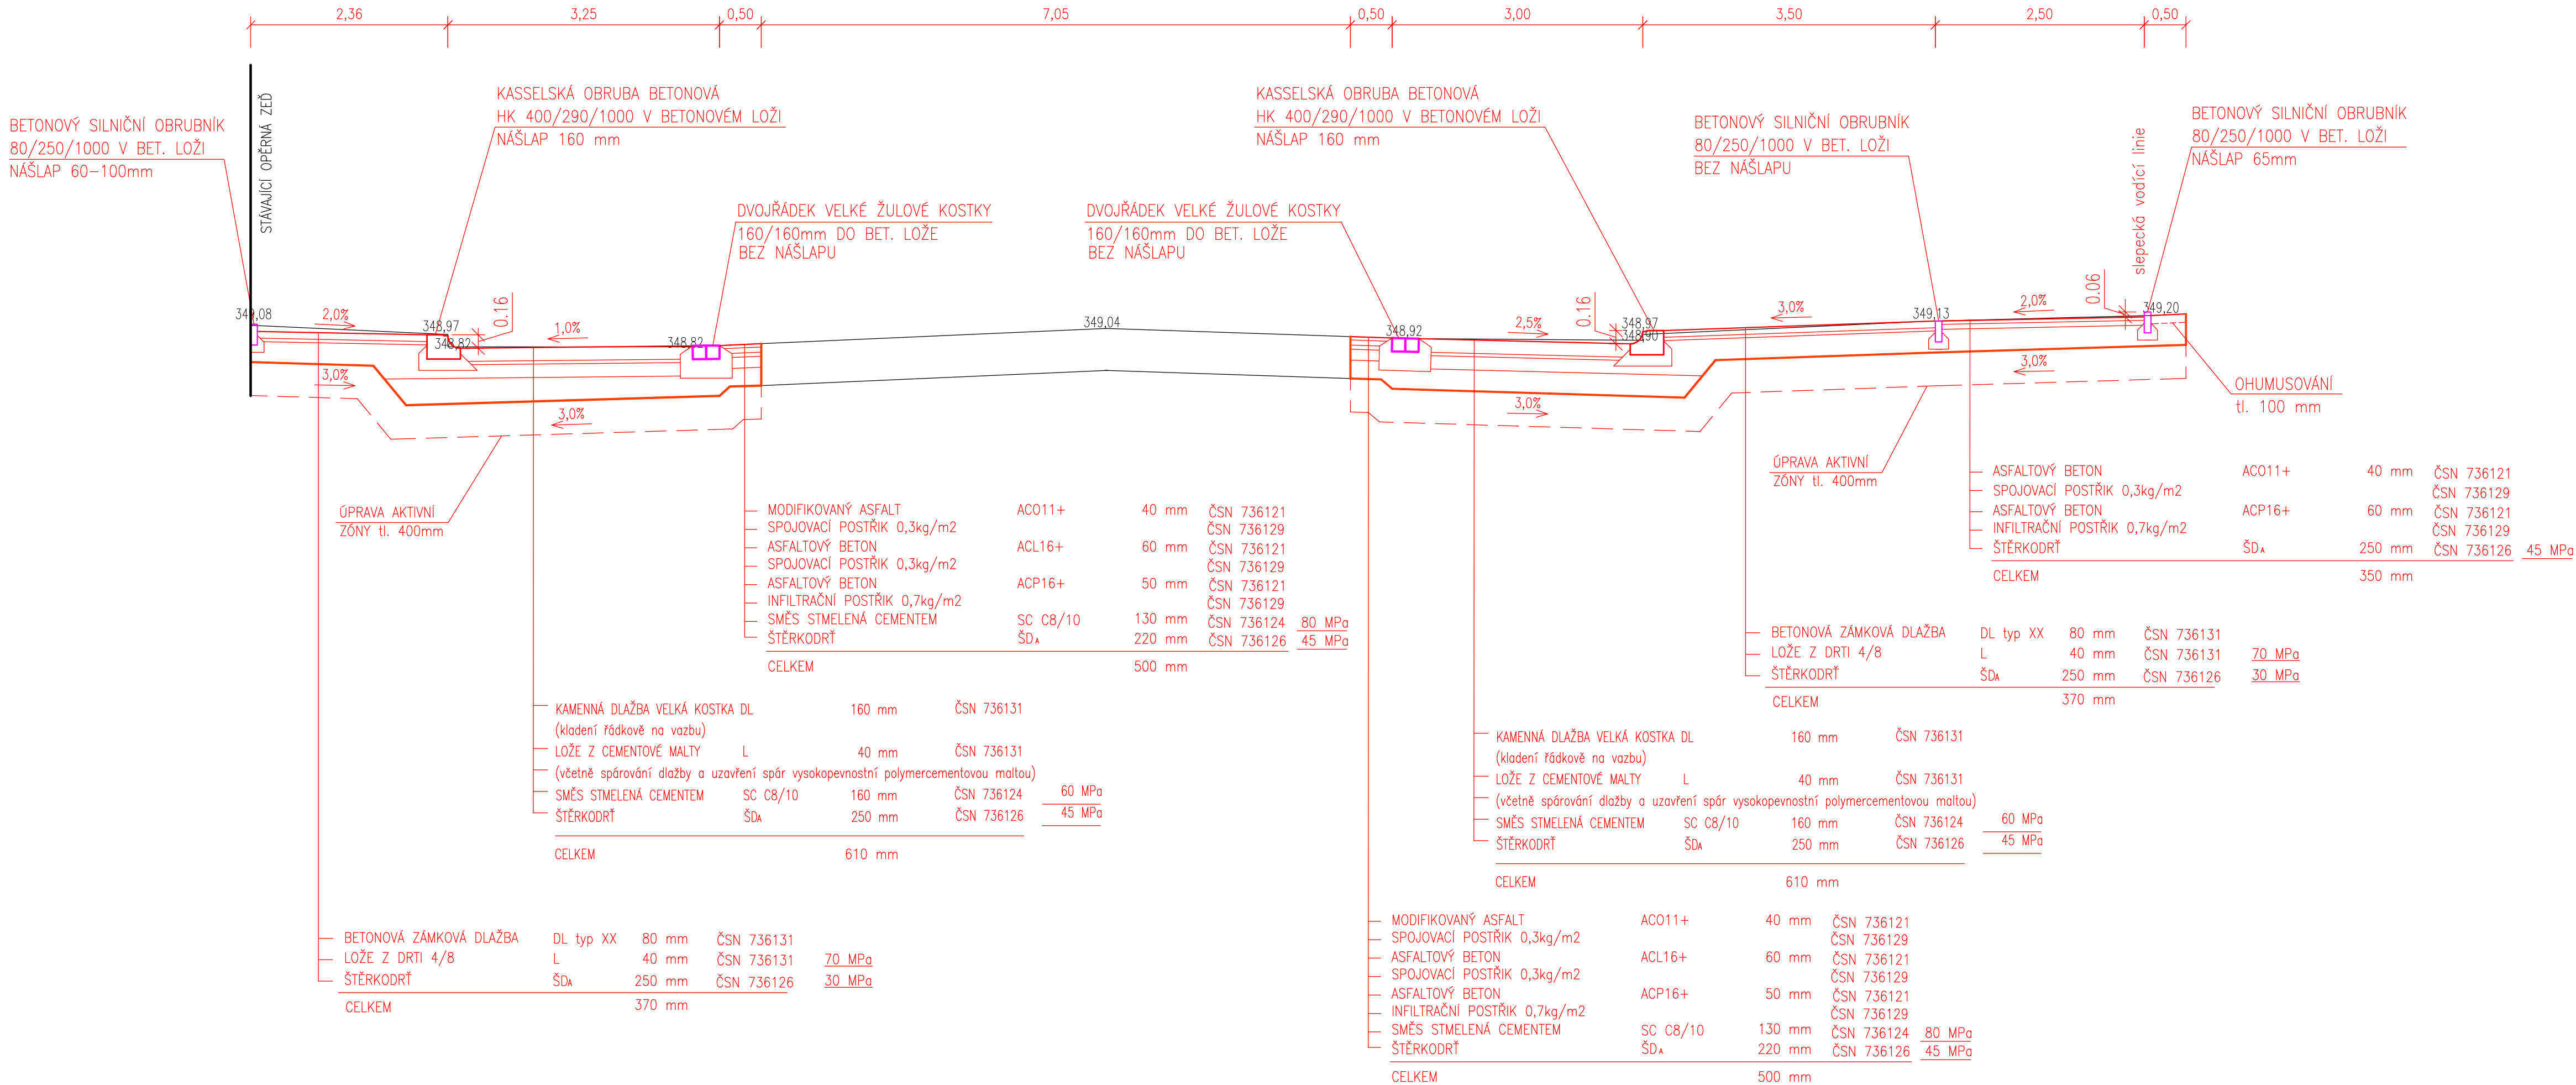

BENEŠOV – BUS ZASTÁVKY V ULICI NOVÁ PRAŽSKÁ

DOKUMENTACE PRO VYDÁNÍ SPOLEČNÉHO POVOLENÍ STAVBY

<div>LUCIDA s.r.o.</div> <div>PROJEKCE A INŽENÝRING</div> <div>MARIE ČIBULKOVÉ 34, PRAHA 4</div>	HIP : Ing. Josef STANKO			
	VYPRACOVAL : Ing. Jan BENES			
	PROFESE: komunikace			
	ZAK. ČÍSLO : 8490–3			
INVESTOR: Město Benešov		LOKALITA: k.ú. Benešov u Prahy	DATUM : 12/2023	MĚŘÍTKO: 1:50
Masarykovo náměstí 100, 256 01, Benešov				
OBSAH : SO 101 – KOMUNIKACE A ZPEVNĚNÉ PLOCHY		ČÍSLO PŘÍLOHY: D.1.1.2.2	ČÍSLO PŘE:	
VZOROVÝ PŘÍČNÝ ŘEZ				