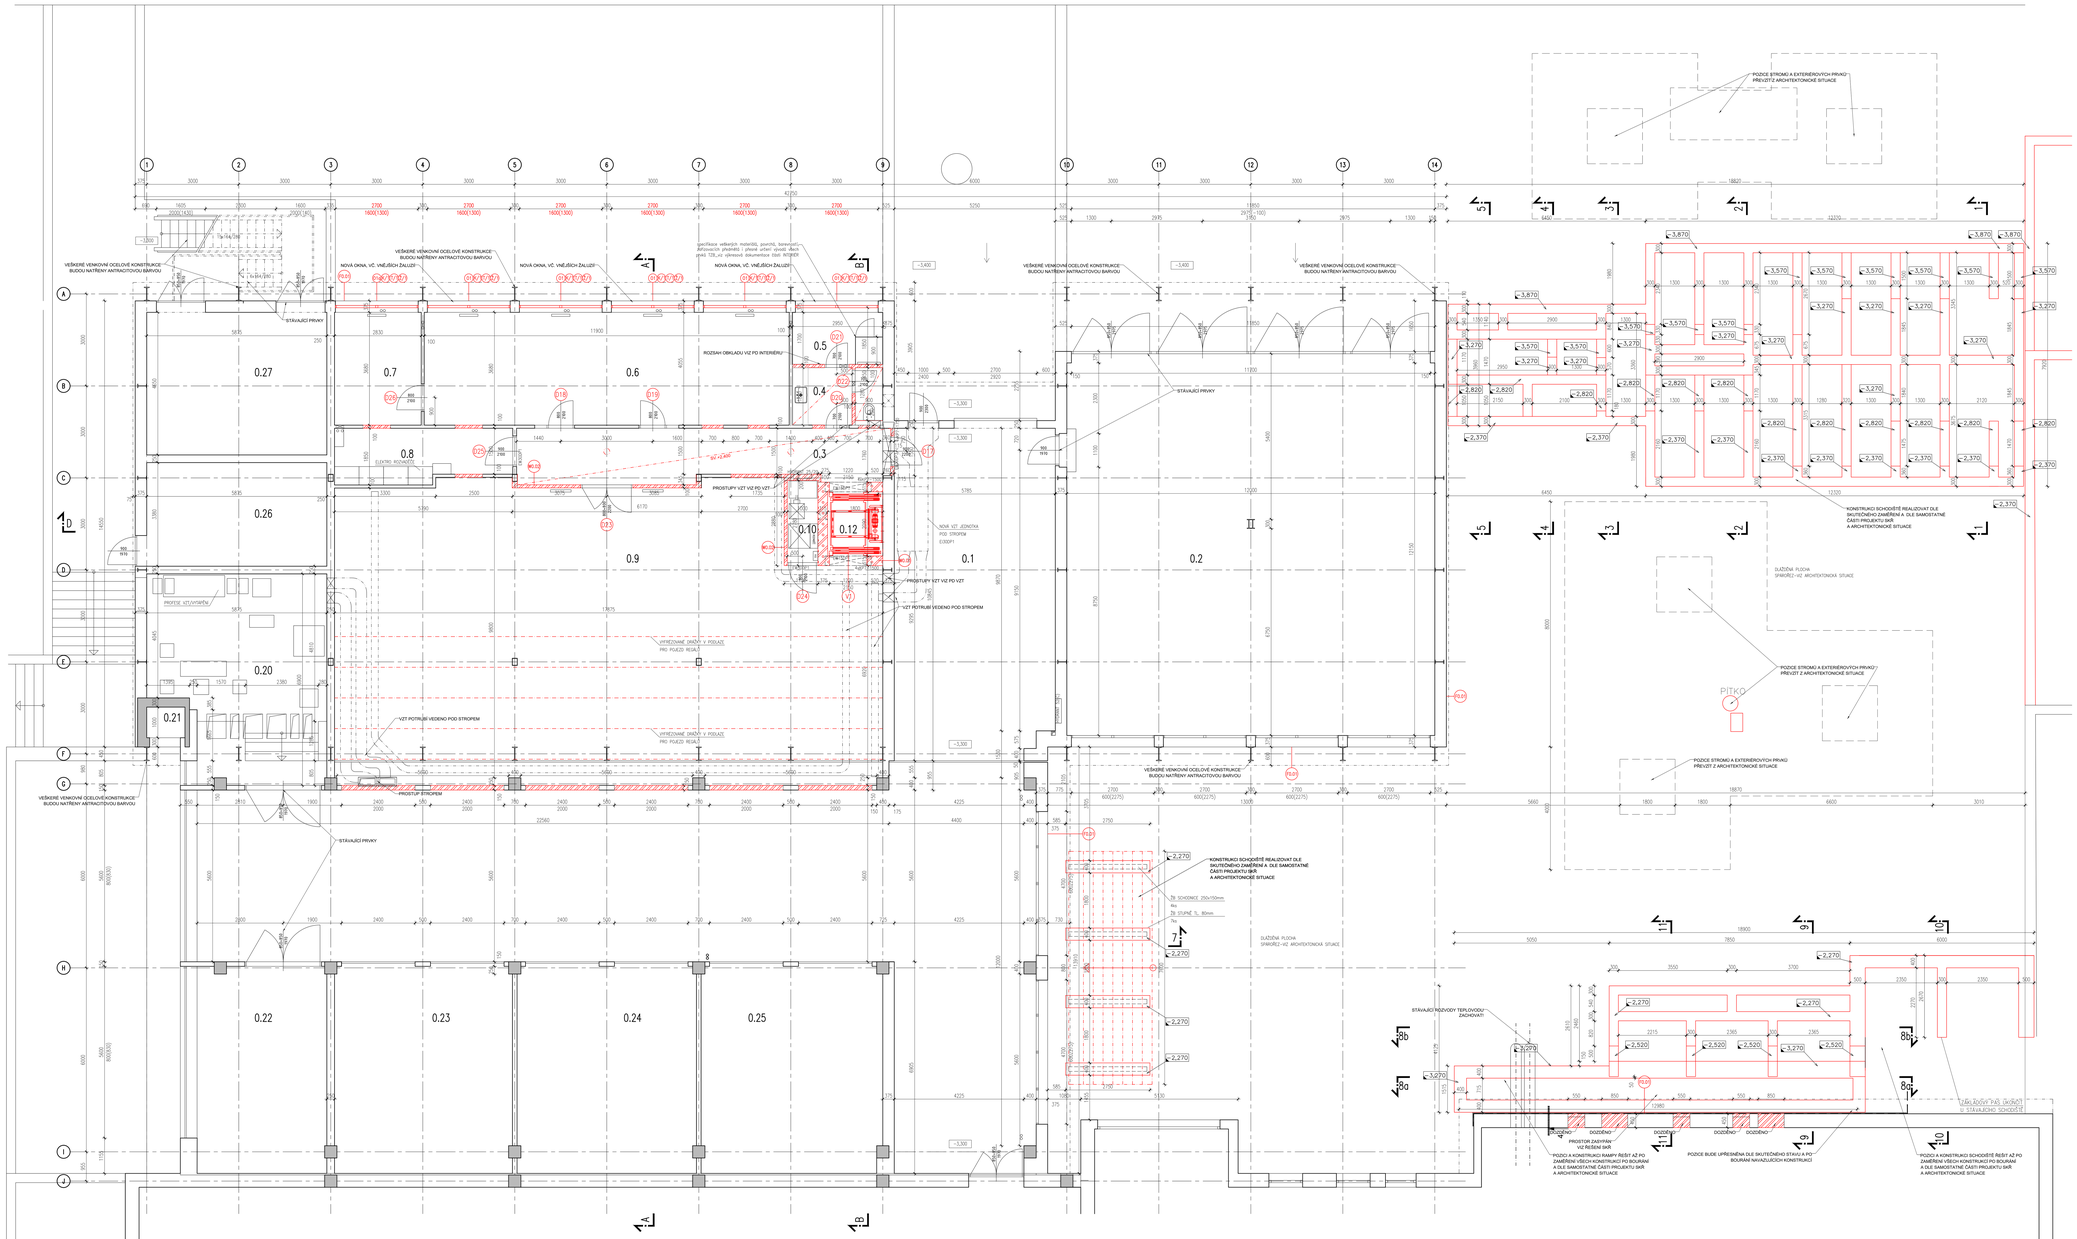

LEGENDA MATERIÁLŮ

TŘÍDA MATERIÁLU	DRUH MATERIÁLU
	STÁVAJÍCÍ KONSTRUKCE ZDĚNÉ
	STÁVAJÍCÍ KONSTRUKCE ŽELEZOBETONOVÉ
	NOVÉ KONSTRUKCE

PŘÍKLAD VE ZDĚNÝCH STĚNÁCH KAPITY-1500 = 2x

POZNÁMKY:
- VYMAZÁNÍ INTERIÉRŮ VIZ PROJEKT INTERIÉRŮ
- VYMAZÁNÍ A ŘEŠENÍ EXTERIÉRŮ VIZ ARCHITEKTONICKÁ SITUACE
- POZICE VŠECH VENKOVNÍCH KONSTRUKCÍ BUDE AŽ PO ZAMĚŘENÍ VŠECH KONSTRUKCÍ PO BOURÁNÍ A DLE SAMOSTATNÝCH ČÁSTÍ PROJEKTU SAŘ A ARCHITEKTONICKÉ SITUACE. PŘED VYROBOU JE NUTNÉ ZPRACOVAT DLOUHÝCH DOKUMENTACÍ A SCHVÁLIT INVESTOROM

TABULKA MÍSTNOSTÍ

OZN.	MÍSTNOST	PLOCHA	PODLAHA	OZN.	STĚNY	OZN.	STROP	OZN.
0.1	ZÁDVÍ	241,1	DŘEVO		OMÍTKA/MALBA		OMÍTKA/MALBA	
0.3	CHODBA	23,8	SPECIÁLNÍ DŘEVO	PD.01b	OMÍTKA/MALBA	OM.01	SDK PODHLED	SD.01
0.4	WC PERSONÁL	5,3	KERAMICKÁ DLAŽBA	PD.01e	OBKLAD/OMÍTKA	OM.02	SDK PODHLED	SD.01
0.5	SPRCHA PERSONÁL	1,9	KERAMICKÁ DLAŽBA	PD.01e	OBKLAD/OMÍTKA	OM.02	OMÍTKA/MALBA	OM.01
0.6	ÚKLIDOVÁ MÍSTNOST, ÚDRŽ.	43,8	SPECIÁLNÍ DŘEVO	PD.01b	OMÍTKA/MALBA	OM.01	OMÍTKA/MALBA	OM.01
0.7	ÚKLIDOVÁ MÍSTNOST, ÚDRŽ.	10,4	SPECIÁLNÍ DŘEVO	PD.01b	OMÍTKA/MALBA	OM.01	OMÍTKA/MALBA	OM.01
0.8	ÚKLIDOVÁ	6,8	SPECIÁLNÍ DŘEVO	PD.01b	OMÍTKA/MALBA	OM.01	OMÍTKA/MALBA	OM.01
0.9	SKLAD KNIHOVNY	166,7	SPECIÁLNÍ DŘEVO	PD.01b	OMÍTKA/MALBA	OM.01	OMÍTKA/MALBA	OM.01
0.10	STROJOVNA VÝTAHU	2,7	SPECIÁLNÍ DŘEVO	PD.01b	OMÍTKA/MALBA	OM.01	OMÍTKA/MALBA	OM.01
0.11	NEOBSAZENO							
0.12	VÝTAH	3,8	SPECIÁLNÍ DŘEVO	PD.01b				
0.13	NEOBSAZENO							
0.14	NEOBSAZENO							
0.15	NEOBSAZENO							
0.16	NEOBSAZENO							
0.17	NEOBSAZENO							
0.18	NEOBSAZENO							
0.19	NEOBSAZENO							
0.20	STROJOVNA VZT	35,8	DŘEVO		OMÍTKA/MALBA		OMÍTKA/MALBA	
0.21	VÝT. ŠACHTY	1,2						
0.22	SKLADY	28,4	DŘEVO		OMÍTKA/MALBA		OMÍTKA/MALBA	
0.23	SKLADY	28,7	DŘEVO		OMÍTKA/MALBA		OMÍTKA/MALBA	
0.24	SKLADY	28,4	DŘEVO		OMÍTKA/MALBA		OMÍTKA/MALBA	
0.25	SKLADY	28,7	DŘEVO		OMÍTKA/MALBA		OMÍTKA/MALBA	
0.26	TECHNOMÍSTNOST	19,8	DŘEVO		OMÍTKA/MALBA		OMÍTKA/MALBA	
0.27	TECHNOMÍSTNOST	27,3	DŘEVO		OMÍTKA/MALBA		OMÍTKA/MALBA	

±0,000 = 358,60 m n.m.(Bpv)

ateliér JÍROVEC & J. s.r.o. Březejc nad Vltavou 130, 391 65 Bechyně 1 ing.arch. Jana Šarbochová ing.arch. Hana Urbanová	STAVBA ZÁZEMÍ PRO MĚSTSKOU KNIHOVNU BENEŠOV Městská knihovna Benešov, Malé náměstí 1700, 256 01 Benešov parc. 
PROFESE : ARCHITEKTONICKO-STAVEBNÍ ŘEŠENÍ	FÁZE : D.1.1	PŘÍLOHA : PŮDORYS 1.PP – NOVÝ STAV	PŘÍLOHA : 2
PROJEKTANT (ČKA) : Ing. Petr Slavík			D.1.1