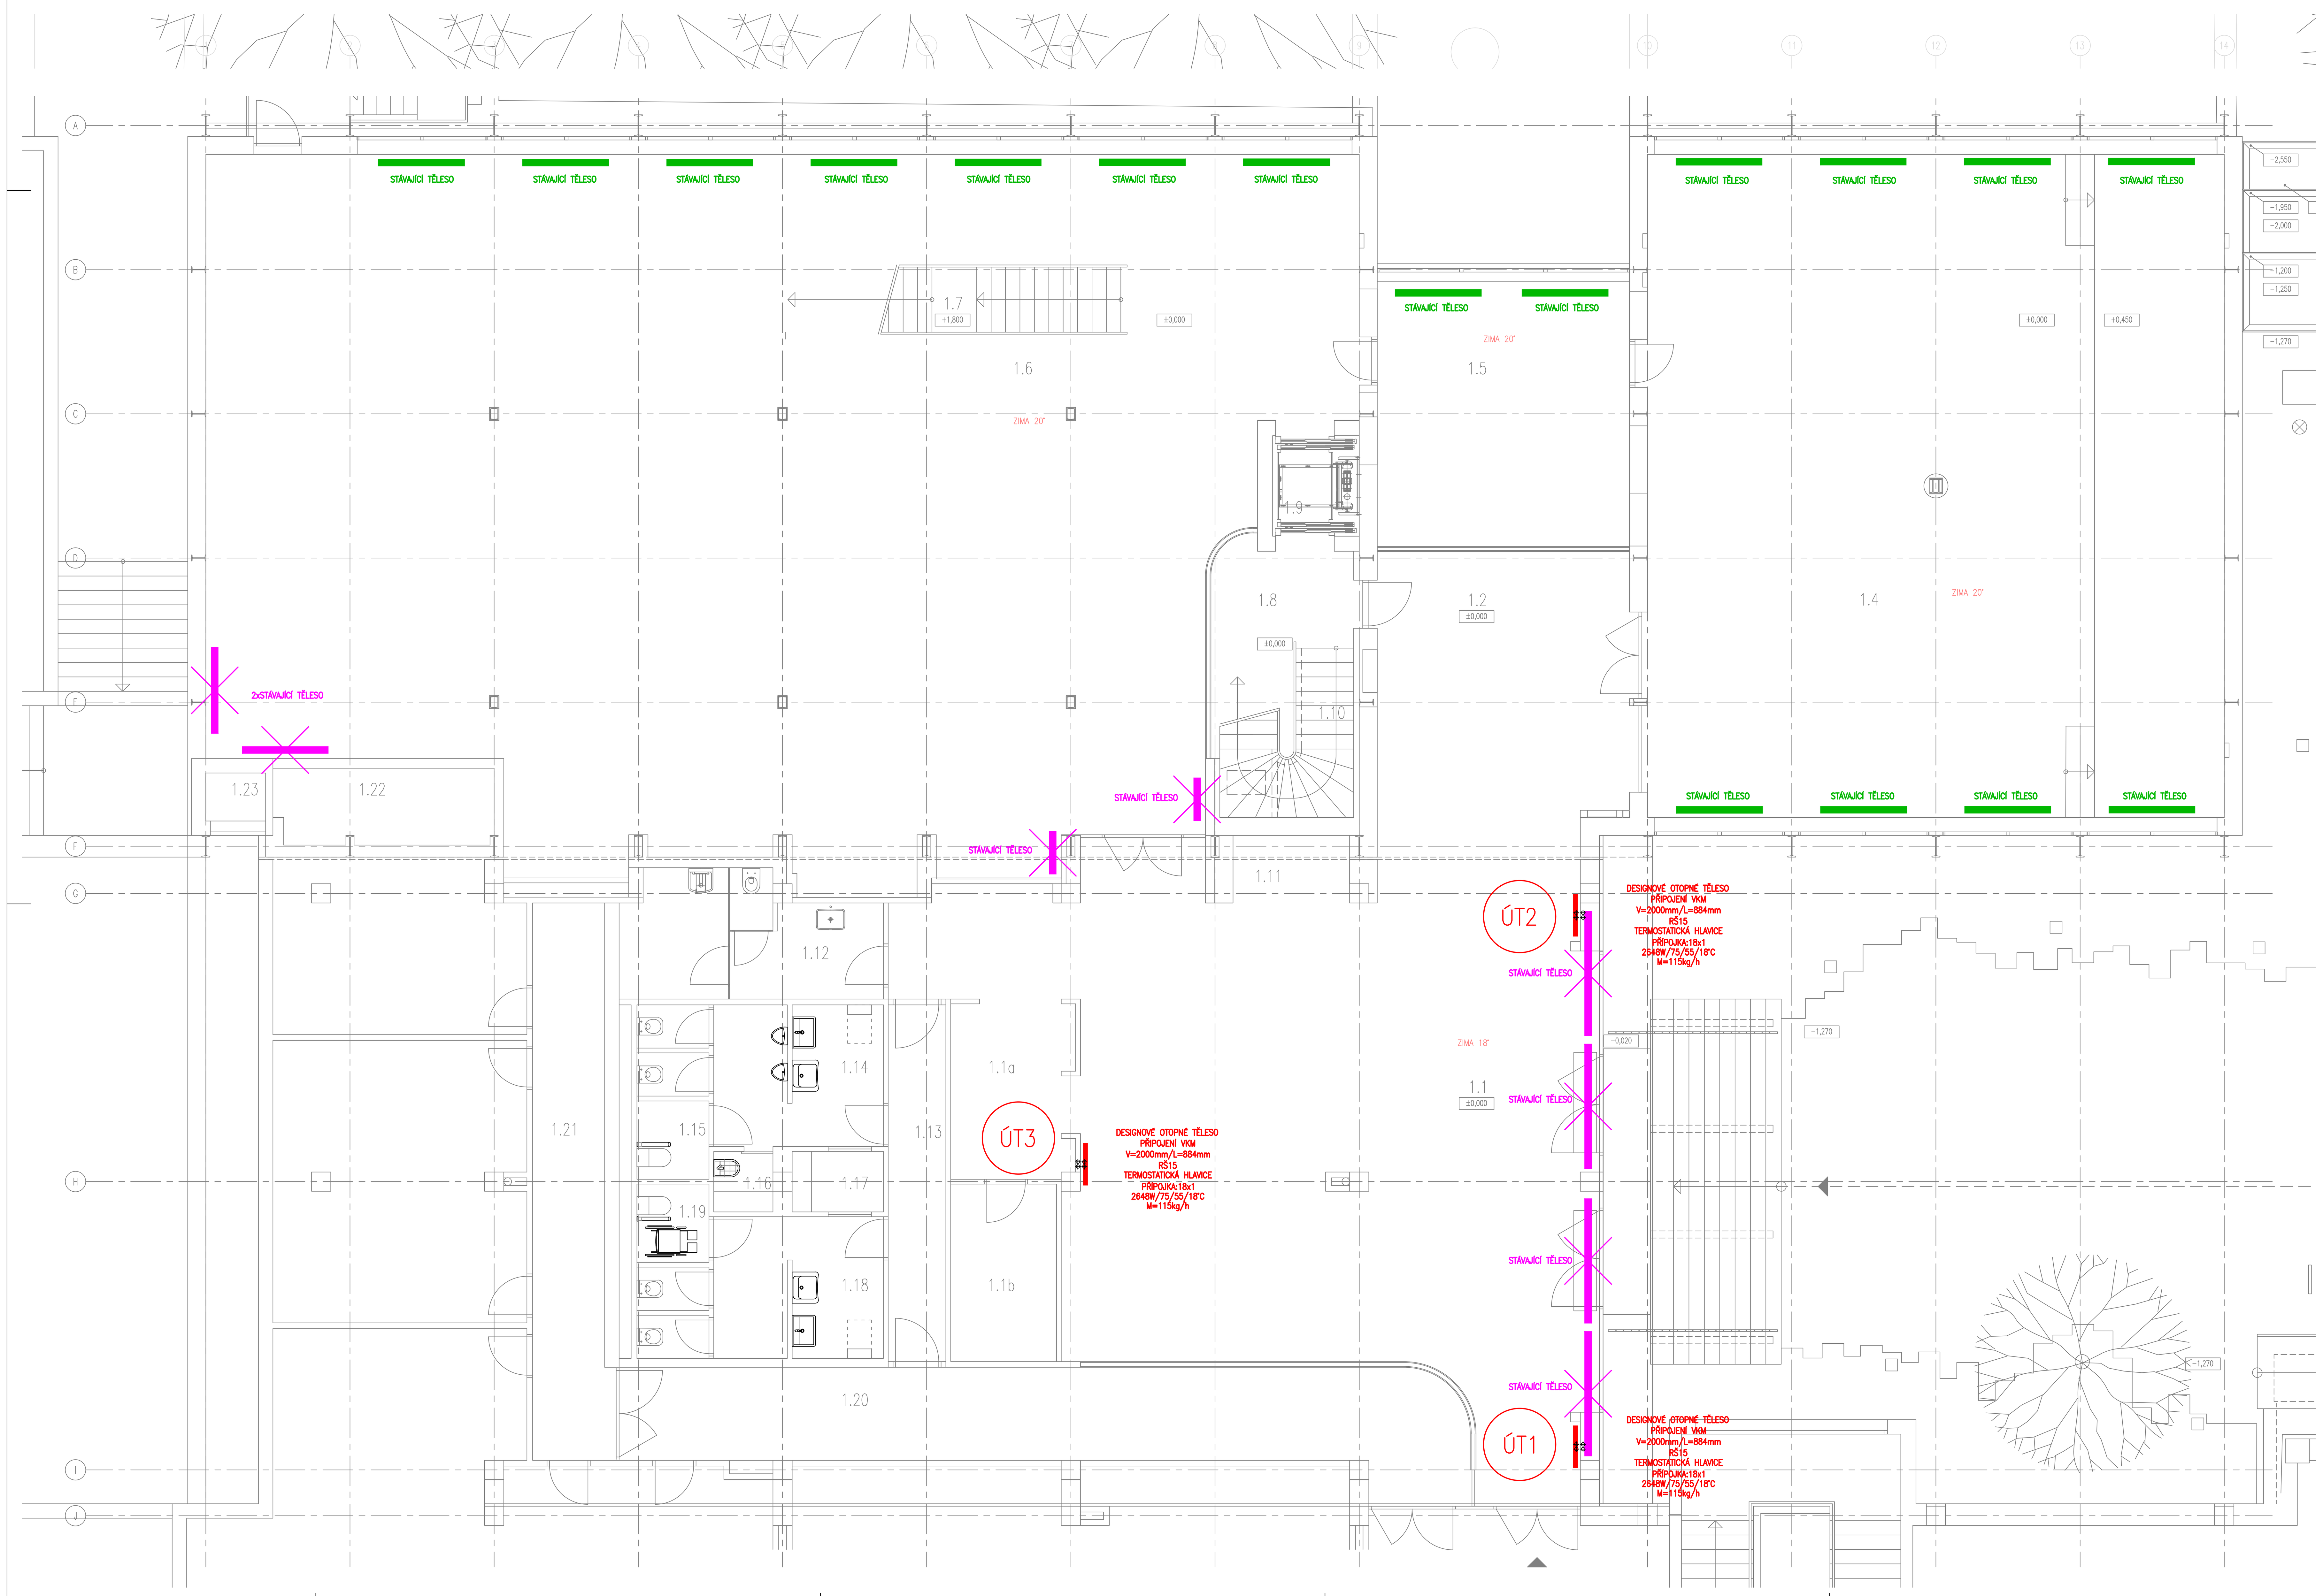

LEGENDA

- POTRUBÍ TOPNÉ VODY – PŘÍVOD
- POTRUBÍ TOPNÉ VODY – ZPÁTEČKA
- STÁVAJÍCÍ ZAŘÍZENÍ ÚT
- DEMONTOVANÉ STÁVAJÍCÍ TĚLESO

ZIMNÍ VÝPOČTOVÁ VENKOVNÍ TEPLOTA: −15°C

LETNÍ VÝPOČTOVÁ VENKOVNÍ TEPLOTA: +32°C

±0,000 = 358,60 m n.m.(Bpv)

atelier Jasné s.r.o. Biskupský dvůr 1147/6, 110 00 Praha 1 Ing.arch. Bohdana Havlíčková Ing.arch. Jana Šaňáková Ing.arch. Hana Urbanová	STAVBA : ZÁZEMÍ PRO MĚSTSKOU KNIHOVNU BENEŠOV Městská knihovna Benešov, Malé náměstí 1700, 256 01 Benešov parc. č. 77/1, k.ú. Benešov	AUTORIZOVANÝ ARCHITEKT: Ing. arch. Tomáš Havlíček, Jiráskova 875/8, 265 01 Benešov AUTORIZOVANÝ PROJEKTANT: Tomáš Divecký, Urxova 483, Praha 8 – Karlín
DATUM : 06/2024	STAVEBNÍK : Město Benešov, Masarykovo náměstí 100, 256 01 Benešov	MĚŘÍTKO : 1:50 / PARÉ :
STUPEŇ : PDPS	ZODPOVĚDNÝ PROJEKTANT: Ing. Petr Slavík	FORMÁT : 18xA4
PROFESE : D.1.4.3 VZDUCHOTECHNIKA	PŘÍLOHA : PŮDORYS 1.NP	PŘÍLOHA : D.1.4.3 05
PROJEKTANT ČÁSTI : Tomáš Divecký		