




POHLED VÝCHODNÍ – Z ULICE NA BEZDĚKOVĚ

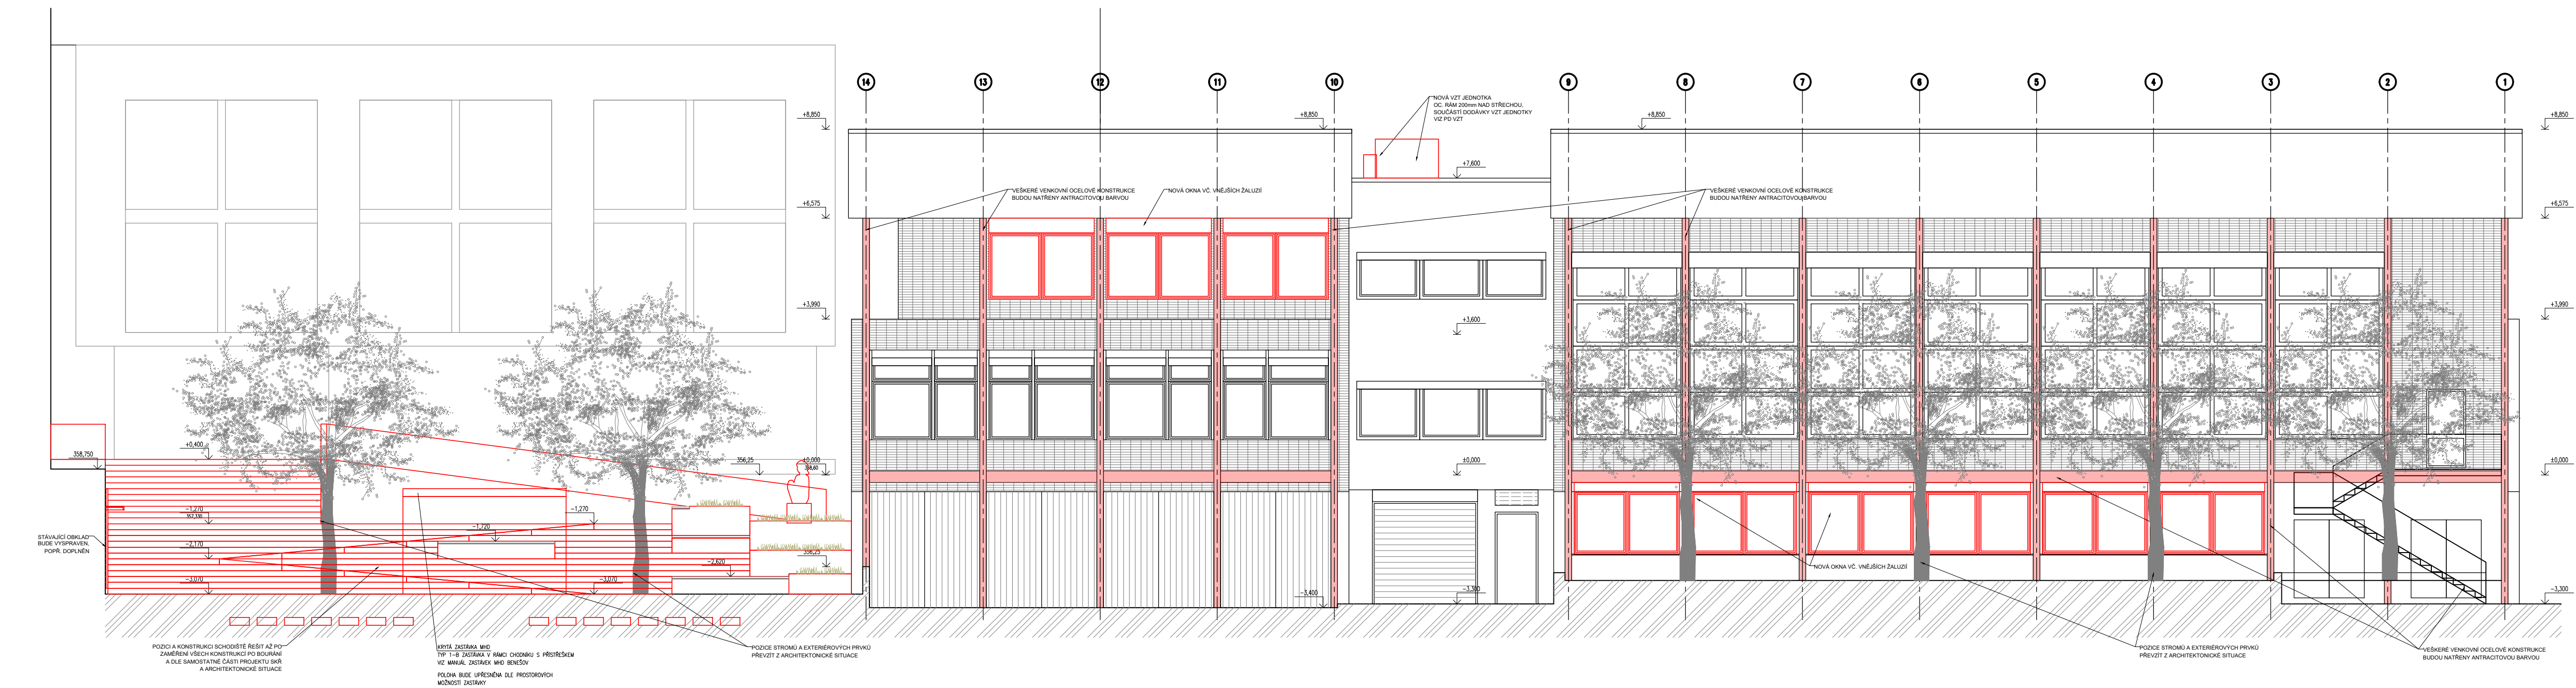

ŘEZOPOHLED VÝCHODNÍ – Z VNITŘNÍHO PATIA

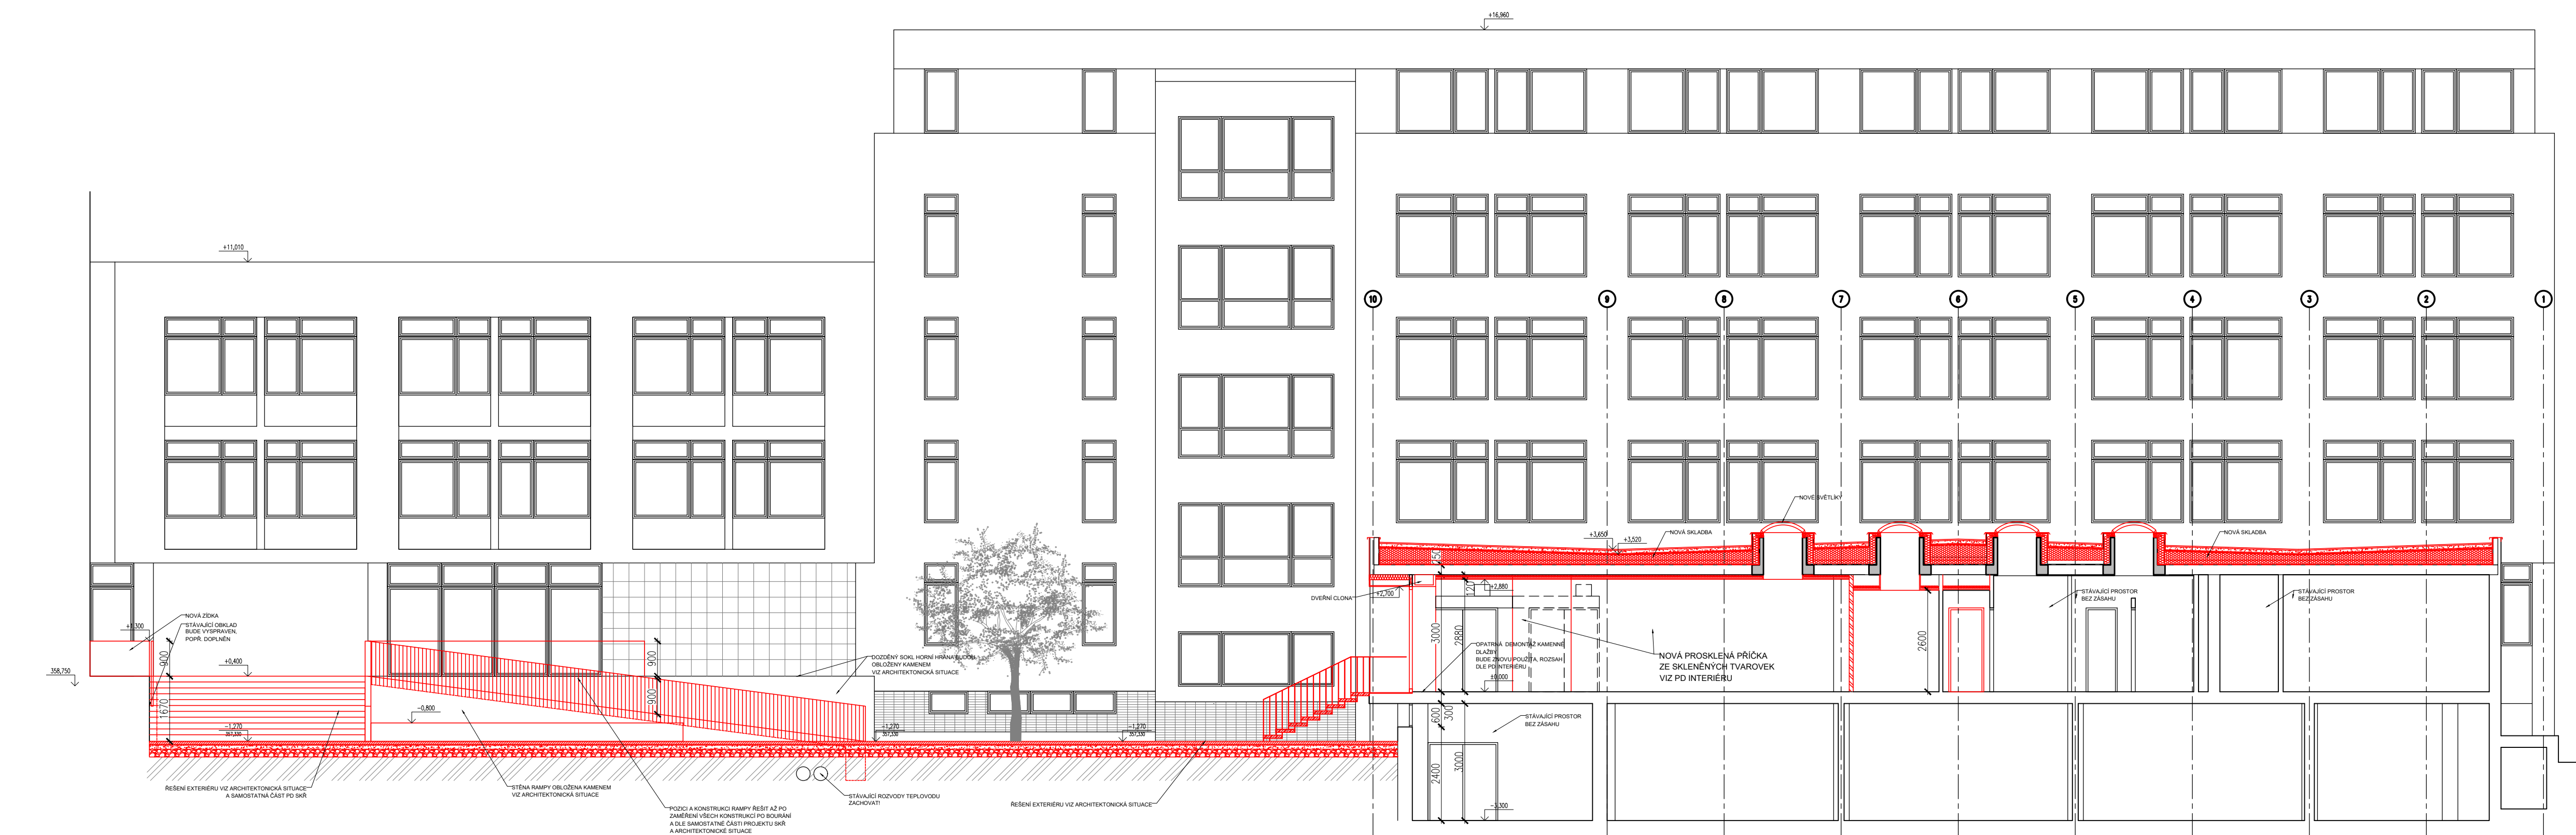

ŘEZOPOHLED ZÁPADNÍ

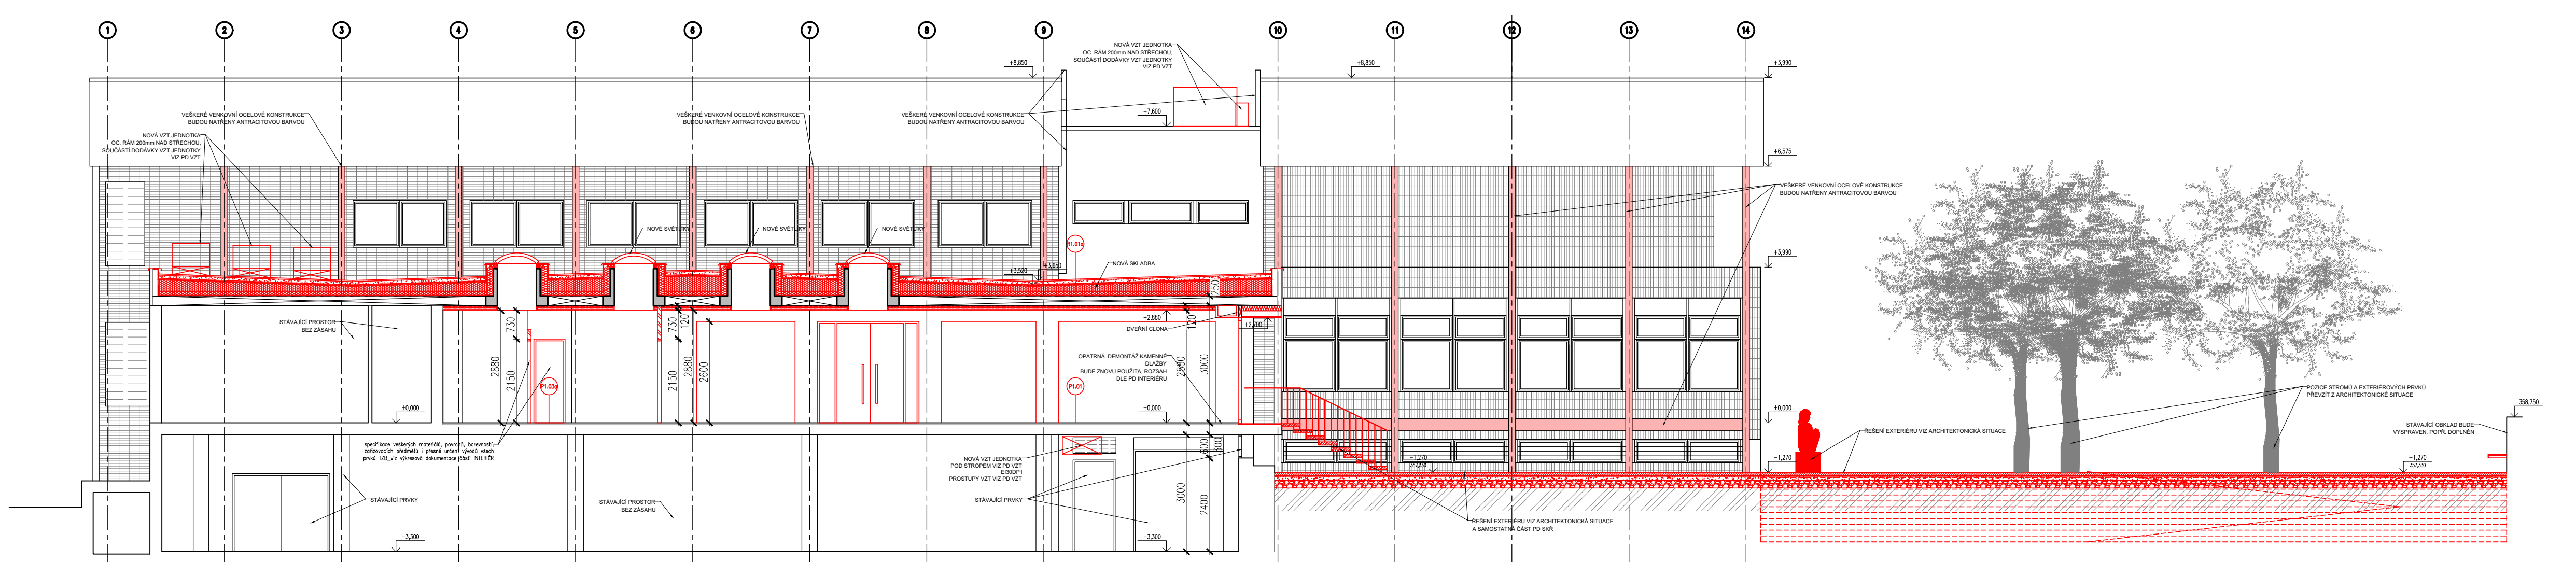

POZNÁMKY:
- NEDILNOU SOUČÁSTÍ DOKUMENTACE JE TECHNICKÁ ZPRÁVA
- BOURANÉ PŘÍPOJKY INŽENÝRSKÝCH SÍTÍ BUDOU ŘEŠENY DLE DOMLOUVY SE SPRÁVCÍ SÍTÍ
- JEJICH PŘESNÝ ROZSAH BUDE URČEN BĚHEM STAVEBNÍCH PRÁČÍ
- VYBAVENÍ HYGIENICKÝCH ZÁZEMÍ, VČ. DĚLÍCH PŘÍČEK, OBKLADŮ, ZAŘÍZOVACÍCH PŘEDMĚTŮ A OSTATTNÍCH DOPLNKŮ ŘEŠÍ V PODROBNÝCH VYKRESECH PROJEKT INTERIÉRU
- VYBAVENÍ INTERIÉRU VIZ PROJEKT INTERIÉRU
- VYBAVENÍ A ŘEŠENÍ EXTERIÉRU VIZ ARCHITECTONICKÁ SITUACE
- ROZEBRANÁ KAMENNÁ DLAŽBA BUDE ZPĚTNĚ POUŽITA PRO ZADLAŽENÍ NIKY A PRŮCHODY DO PROSTOR KNIHOVNY
- POZICE VŠECH VENKOVNÍCH KONSTRUKCÍ ŘEŠÍ AŽ PO ZAMĚŘENÍ VŠECH KONSTRUKCÍ PO BOURÁNÍ A DLE SAMOSTATNÝCH ČÁSTÍ PROJEKTU SKŘ A ARCHITECTONICKÉ SITUACE, PŘED VÝROBU JE NUTNÉ ZPRACOVAT DILENSKOU DOKUMENTACI A SCHVÁLIT INVESTOREM!

±0,000 = 358,60 m n.m.(Bpv)

atelier jagand s.r.o. Biskupský dvůr 1147/6, 110 00 Praha 1 Ing. arch. Bohdana Hovříčková Ing. arch. Jitka Šaňáková Ing. arch. Hana Urbanová	STAVBA : ZÁZEMÍ PRO MĚSTSKOU KNIHOVNU BENEŠOV Městská knihovna Benešov, Malé náměstí 1700, 256 01 Benešov parc. č. 77/1, k.ú. Benešov		AUTORIZOVANÝ ARCHITEKT: Ing. arch. Tomáš Hovříček Jiřská 255, 255 01 Benešov AUTORIZOVANÝ PROJEKTANT: Ing. arch. Petr Slávik Benešov 349/75, 100 00 Praha 10		PÁNE :
---	---	--	---	--	---