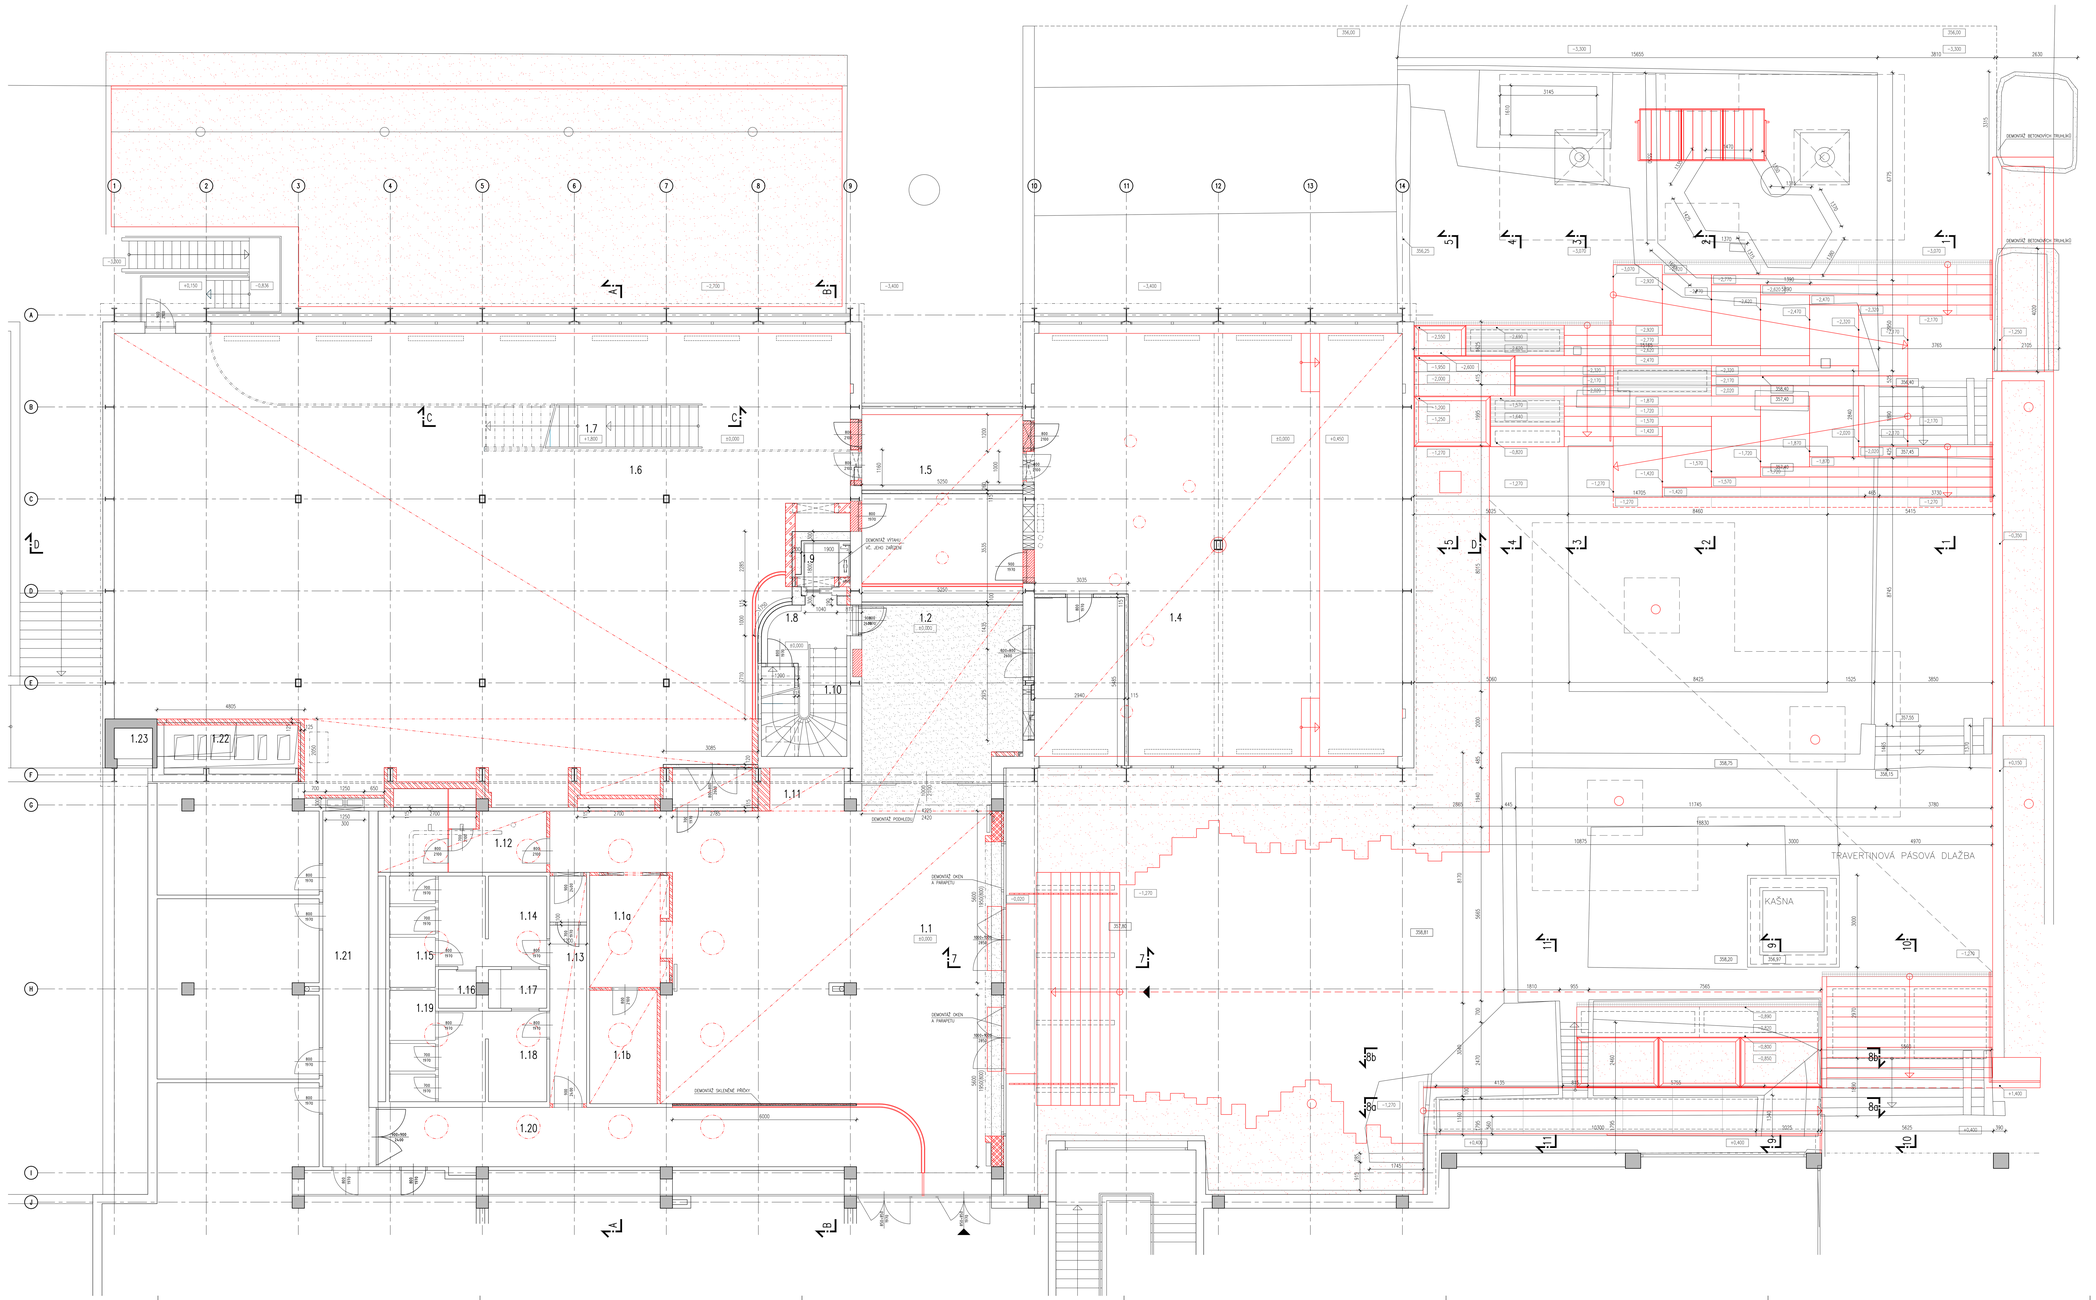

LEGENDA MATERIÁLŮ

TYPY MATERIÁLŮ	STAVEBNÍ MATERIÁLY
	ZDIVO KONSTRUKCE ZDĚNÉ
	ZDIVO KONSTRUKCE ŽELEZOBETONOVÉ
	NOVÉ KONSTRUKCE
	NOVÉ KONSTRUKCE, BROUŠENÝ CIHELNÝ BLOK NA ZDICÍ PĚnU POROTHERM PROFI, TL. 300mm, tvrdého+0,05MA/m2, Rw=54dB
	NOVÉ KONSTRUKCE, BROUŠENÝ CIHELNÝ BLOK NA ZDICÍ PĚnU POROTHERM PROFI, TL. 300mm
	NOVÉ KONSTRUKCE, BROUŠENÝ CIHELNÝ BLOK NA ZDICÍ PĚnU TL. 250÷300mm, ZDICÍ PRO ZAZDĚNÍ OTVORŮ
	NOVÉ KONSTRUKCE, SDK KONSTRUKCE S MODROU MUSTROVOU POLOPORÉZNÍ IMPREGNOVANOU DESKOU TL. 12,5mm
	OCELOVÉ
	BOURANÉ KONSTRUKCE, CIHELNÉ ZDIVO

POZNÁMKY:
- VEŠKERÉ ROZMĚRY SOUVISEJÍ DOHROMADY JE TECHNICKÁ ZPRÁVA
- VYBAVENÍ HYGIENICKÝCH ZAŘÍZENÍ, VČ. DĚLICÍCH PŘÍČEK, OBKLADŮ, ZÁRIZOVACÍCH PŘEDMĚTŮ A OSTATNÍCH DOPLŇKŮ ŘEŠÍ S PODROBNÝCH VNITŘNÍCH PROJEKT INTERIÉRU
- VŠECHNY ROZMĚRY VČ. PROJEKT INTERIÉRU
- ROZDĚLENÍ KAMENNÉ DLAŽBA BUDE ZETNUTÉ POUZITA PRO ZADLAŽDĚNÍ MAT A PROCHOZÍ DO PROSTOR KNIHOVNY
- VYBAVENÍ A ŘEŠENÍ EXTERIÉRU VČ ARCHITEKTONICKÁ SITUACE
- POZICE VŠECH VENKOVNÍCH KONSTRUKCÍ ŘEŠÍ AT VČ ZMĚŘENÍ VŠECH KONSTRUKCÍ PO BOURÁNÍ A DLE SAMOSTATNÝCH ČÁST PROJEKTU SHR a MONTÁŽOVÉHO SITUACE. PŘED VYHOTOVENÍ JE NUTNÉ ZPRACOVAT DLOUHODOBÍ DOKUMENTACI A SCHVÁLIT INVESTOROM

TABULKA MÍSTNOSTÍ

OZN.	MÍSTNOST	PLOCHA	PODLAHA	OZN.	STĚNY	OZN.	STROP	OZN.
1.1	VSTUPNÍ FOYER	128,2	KAMENNÁ DLAŽBA	P1.01	OMÍTKA/MALBA	OM.01/03	SDK PODHLED +2,800	SC.02
1.1a	TDK	9,9	KAMENNÁ DLAŽBA	P1.01			SDK PODHLED +2,600	SC.02
1.1b	ZÁZEMÍ RECEPCE	8,1	KAMENNÁ DLAŽBA	P1.01			SDK PODHLED +2,800	SC.02
1.2	HALA	32,7	BROUŠENÝ BETON	P1.03a	OMÍTKA/MALBA	OM.01/03	SDK PODHLED +2,800	SC.02
1.3	NEOBSAZENO							
1.4	VÝDEJNÍ ÚSEK	165,6	BROUŠENÝ BETON	P1.03a	OMÍTKA/MALBA	OM.01/03	SDK PODHLED +2,800	SC.02
1.5	KANCELÁŘ	28,9	BROUŠENÝ BETON	P1.03a	OMÍTKA/MALBA	OM.01/03	SDK PODHLED +2,800	SC.02
1.6	KNIHOVNA - ODPOČ	309,4	BROUŠENÝ BETON	P1.03a	OMÍTKA/MALBA	OM.01/03	SDK PODHLED	SC.02
1.7	SCHODIŠTĚ	9,4	BROUŠENÝ BETON	P1.03a	OMÍTKA/MALBA	OM.01/03	SDK PODHLED	SC.02
1.8	CHODBA	9,4	BROUŠENÝ BETON	P1.03a	OMÍTKA/MALBA	OM.01/03	SDK PODHLED	SC.02
1.9	VÝTAH	3,2						
1.10	SCHODIŠTĚ	9,2	BROUŠENÝ BETON	P1.03a	OMÍTKA/MALBA	OM.01/03	OMÍTKA/MALBA	OM.01
1.11	ATRIUM?	3,4	KAMENNÁ DLAŽBA	P1.01	OMÍTKA/MALBA	OM.01/03	SDK PODHLED +2,800	SC.02
1.12	WC ZAMĚSTNANCI	12,9	KAMENNÁ DLAŽBA	P1.01	KERAMICKÝ OBKLAD	OM.02	SDK PODHLED +2,800	SC.02
1.13	CHODBA	9,2	KAMENNÁ DLAŽBA		OMÍTKA/MALBA	OM.01/03	SDK PODHLED +2,800	SC.02
1.14	WC ženy	13,1	KAMENNÁ DLAŽBA		KERAMICKÝ OBKLAD		SDK PODHLED	
1.15	WC - MUŽI - INVALIDA	7,4	KAMENNÁ DLAŽBA		KERAMICKÝ OBKLAD		SDK PODHLED	
1.16	MLÁDEŽ KOMORA	13,5	KAMENNÁ DLAŽBA		KERAMICKÝ OBKLAD		SDK PODHLED	
1.17	WC - ZÁZEMÍ	7,4	KAMENNÁ DLAŽBA		KERAMICKÝ OBKLAD		SDK PODHLED	
1.18	WC - ŽENY	13,1	KAMENNÁ DLAŽBA		KERAMICKÝ OBKLAD		SDK PODHLED	
1.19	WC - ŽENY - INVALIDA	7,4	KAMENNÁ DLAŽBA		KERAMICKÝ OBKLAD		SDK PODHLED	
1.20	CHODBA	35,9	KAMENNÁ DLAŽBA		OMÍTKA/MALBA		SDK PODHLED	
1.21	CHODBA	19,9	KAMENNÁ DLAŽBA		OMÍTKA/MALBA		SDK PODHLED	
1.22	TECHNICKÁ MÍSTNOST	1,2						
1.23	VÝTAH	1,2						

±0,000 = 358,60 m n.m.(Bpv)


OBOR: TECHNOLOGIE	STADIUM: DOKUMENTACE PROJEKTOVÁ		MĚŘÍTKO: 1:50
ČLENĚNÍ:	FÁZE: DOKUMENTACE PROJEKTOVÁ	Ing. Petr Slavík	FORMÁT: 24x44
PROFESE: ARCHITEKTONICKO-STAVEBNÍ ŘEŠENÍ	OBSAH: PŮDORYS 1.NP – BOURANÉ KONSTRUKCE		PŘÍLOHA: 6 / 1.1
PROJEKTANT ČKAIT: Ing. Petr Slavík			