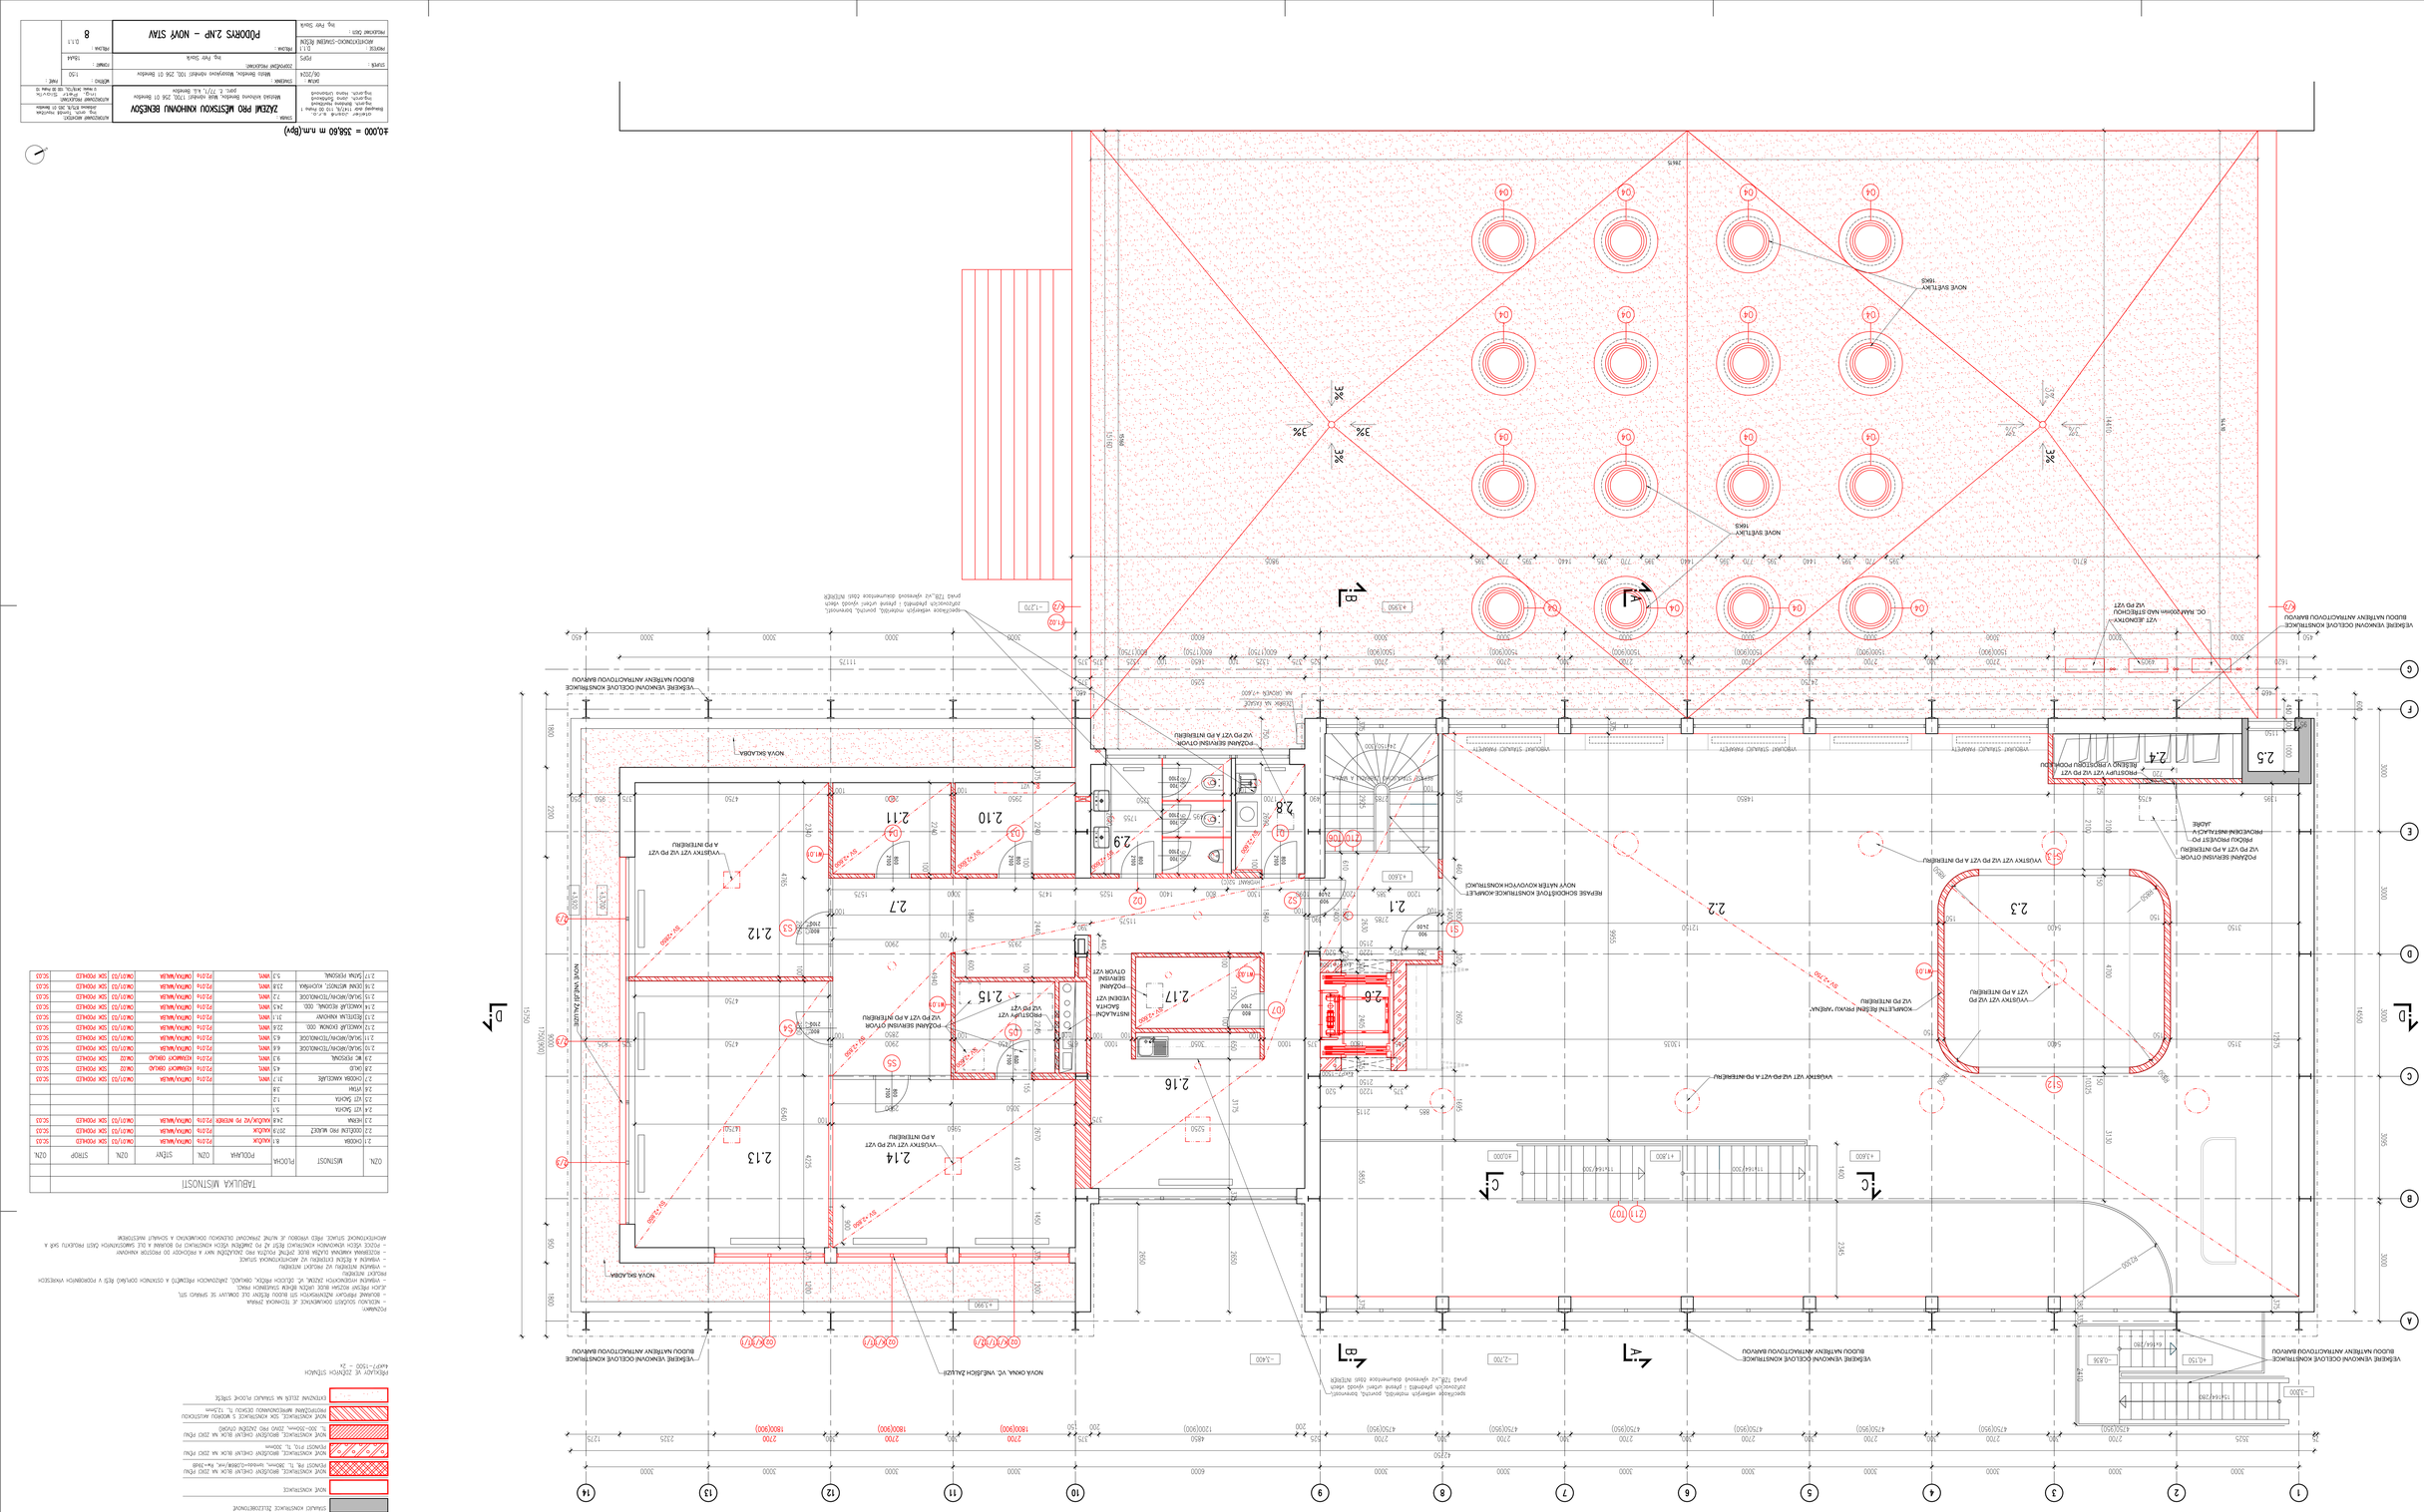
ZAŽEMÍ PRO MĚSTSKOU KNIHOVNU BENEŠOV
PŮDORYS 2.NP – NOVÝ STAV
4.000 = 358.60 m n.m.(Bpv)
LEGENDA MATERIÁLŮ
TABULKA MĚSTNOSTÍ
POZNÁMKY
PŘEHLEDNÝ VÝKRES STAVBY