








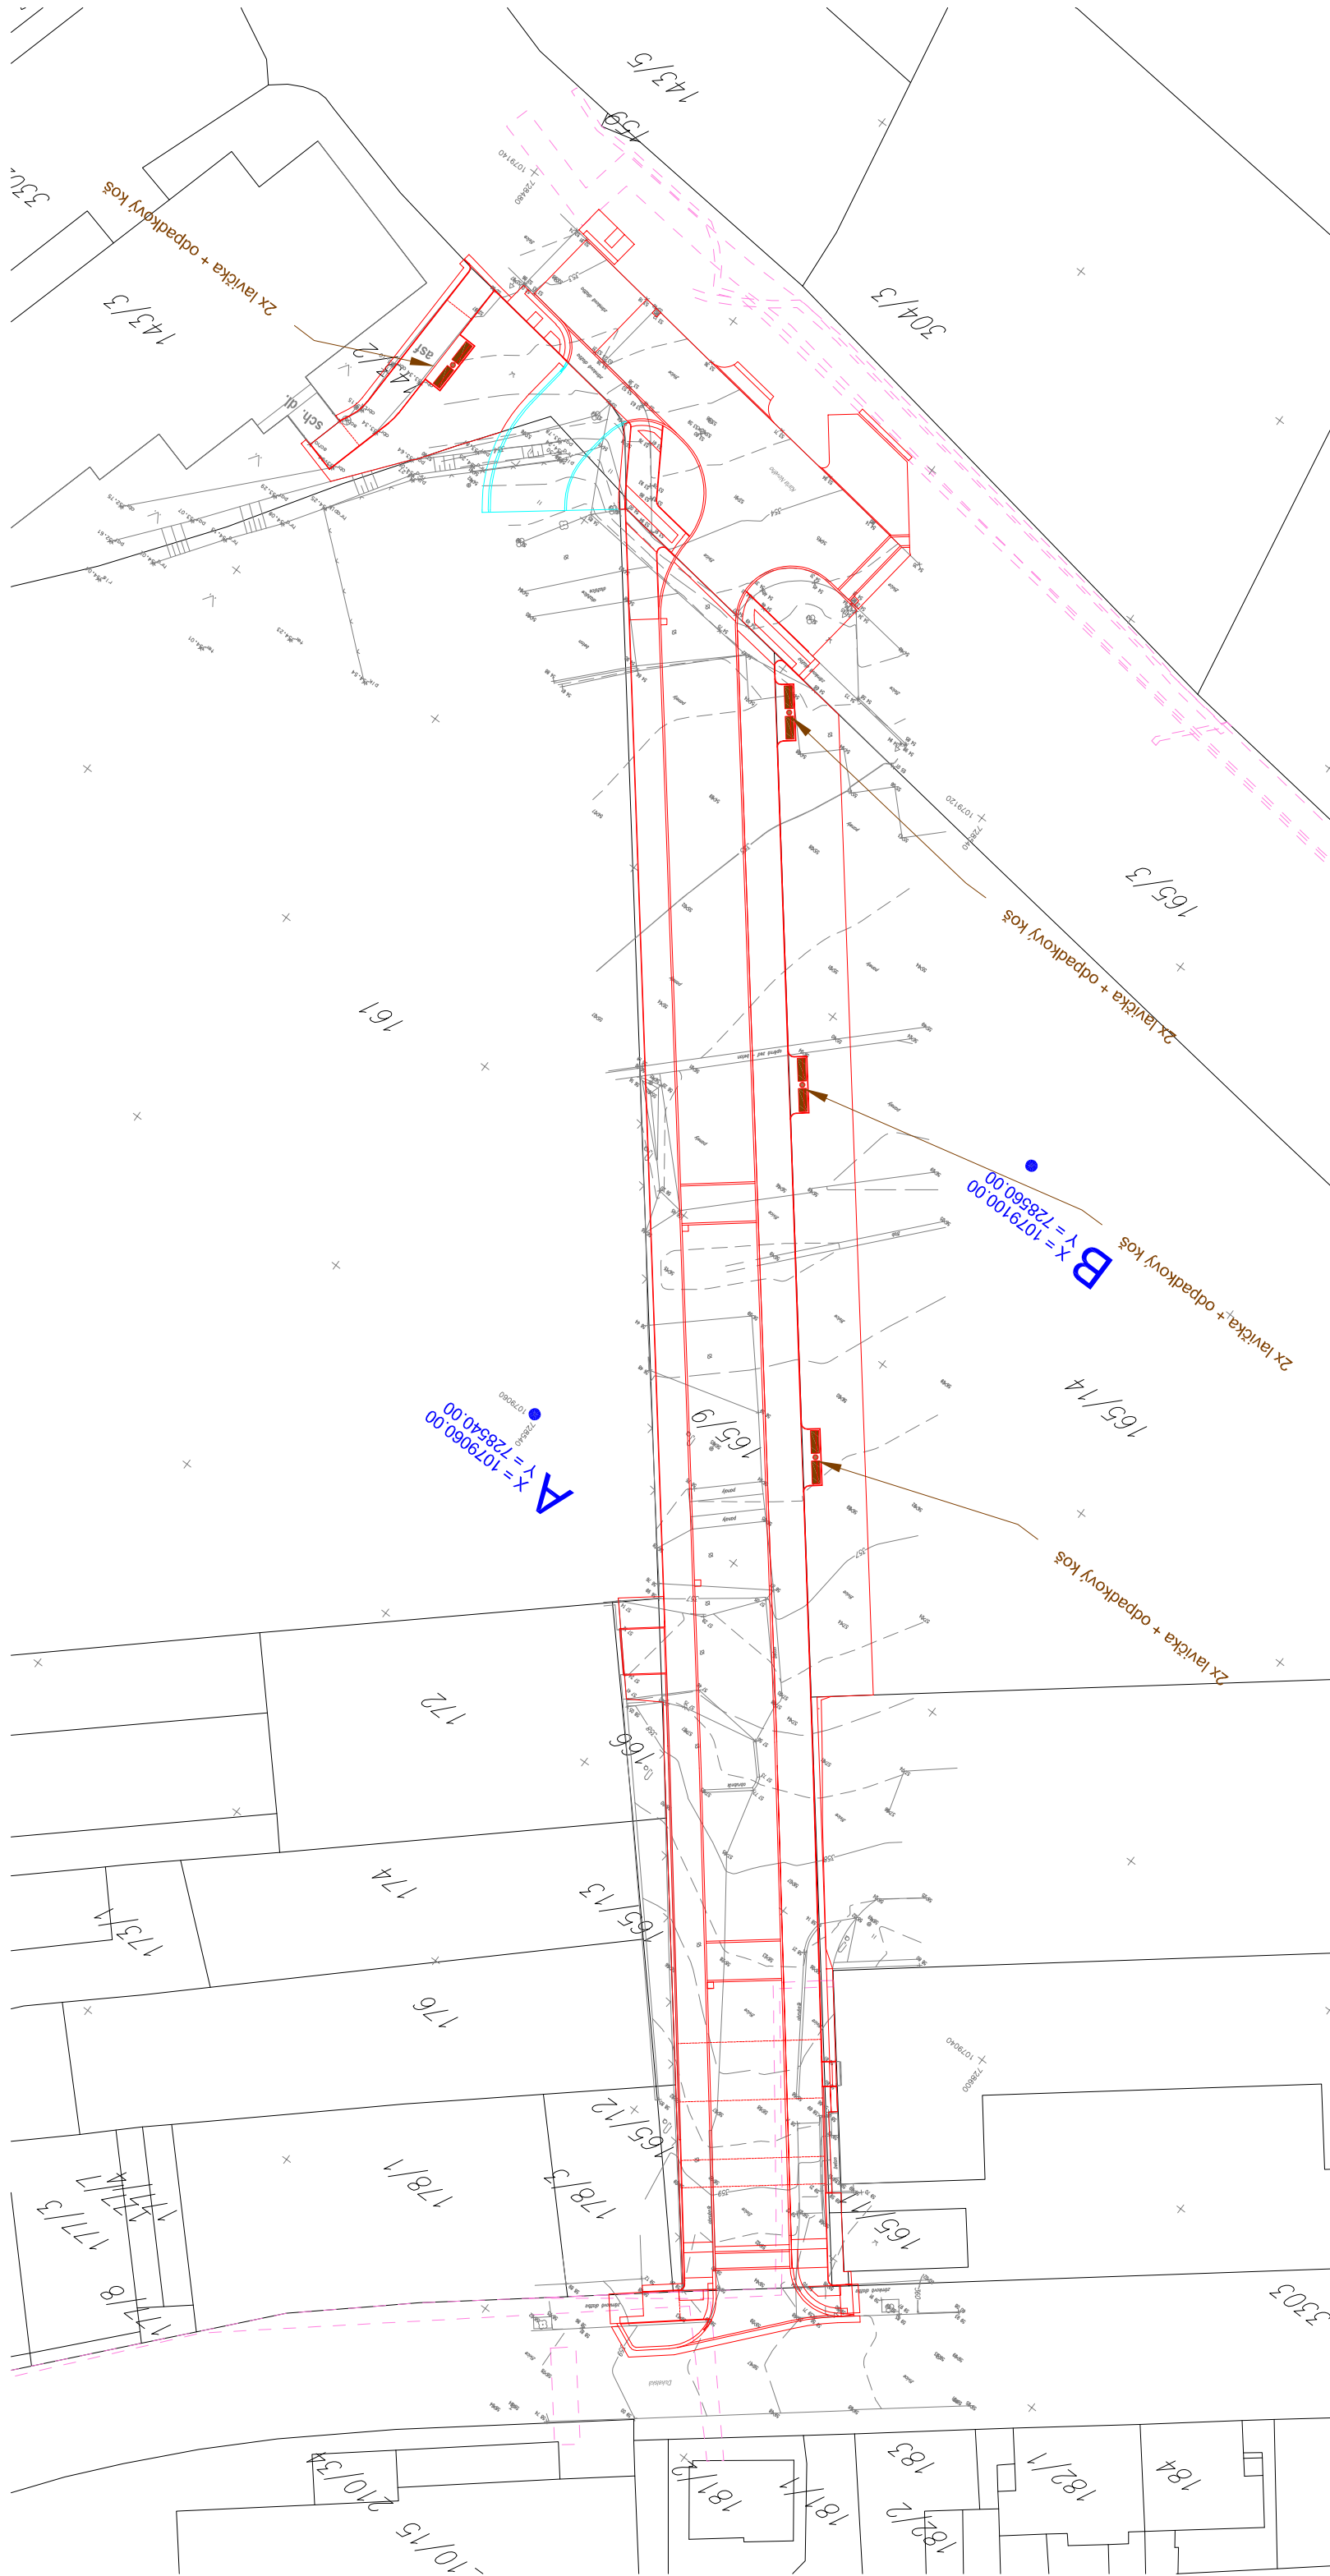
Situace 1:500

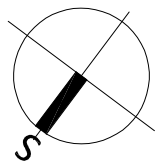



LEGENDA: Změřeni v dané lokalitě bylo provedeno firmou GSG spol. s r.o. Průběh inženýrských sítí byl převzat od správce sítí a o dokumentace byl převzat z PDF podkladů. Před zahájením prací je nutné, aby investor požádal majitele (provozovatele) jednotlivých inž. sítí o vyčištění v terénu, aby nedošlo k jejich poškození.

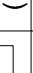Další podrobnosti budou upřesněny v dalším stupni PD.

LEGENDA:	
	Silniční betonový obrubník tl. 15 cm viz. SO 101
	Parkový betonový obrubník tl. 8 cm viz. SO 101
	Parkový betonový obrubník tl. 5 cm viz. SO 101
	Silniční kamenný obrubník předpokládaná tl. 25 cm (ulice Dukelská) viz. SO 101
	Parkový kamenný obrubník (krajník) tl. 13 cm (ulice Dukelská) viz. SO 101
	Hrany a obrubu - viz jiná investiční akce



LEGENDA STÁVAJÍCIEHO STAVU, GEODETICKÁ DOKUM.	
Katastrální mapa	1:2500
Zaměření stávajícího stavu objektu a okolí	
Geodetické značky z digitálního zaměření	

Změna: Popis:		Výpracovič:	Datum:	AutORIZAČNÍ RAZÍTKO:	Příloha:
Schéma:		<p>Alce: NOVÁ KOMUNIKACE MEZI ULICEMI DUKELSKOU A KARLA NOVÉHO - PRAŽSKÁ KASÁRNA, PROJEKTOVÁ DOKUMENTACE</p>	<p>Objednatel / Investor: Město Benešov Masarykova ul. č. 100 256 01 Benešov tel.: +420 317 754 111 mail: spocadatelna@benešov-city.cz www.benešov-city.cz</p>		
Stupeň PD:	<p>Společná dokumentace k vydání stavebního povolení a zadání stavby</p>	<p>DSP + DZS</p>	<p>Situace</p>	<p>Stavební objekt: 702</p>	<p>Formát: 4 x A4</p>
Podoba:	<p>Souřadnicový systém S-JTSK</p>	<p>Číslo / Prose: D.1 - Sazení mobiliář</p>	<p>Stavební objekt: Městský mobiliář</p>	<p>Stavební objekt: Městský mobiliář</p>	<p>č. výkresu:</p>
Změna: Popis:		<p>Výkres:</p>	<p>Stav:</p>	<p>Stav:</p>	<p>Stav:</p>
