


DOPRAVNĚ INŽENÝRSKÉ OPATŘENÍ - 2. ETAPA
M 1:500

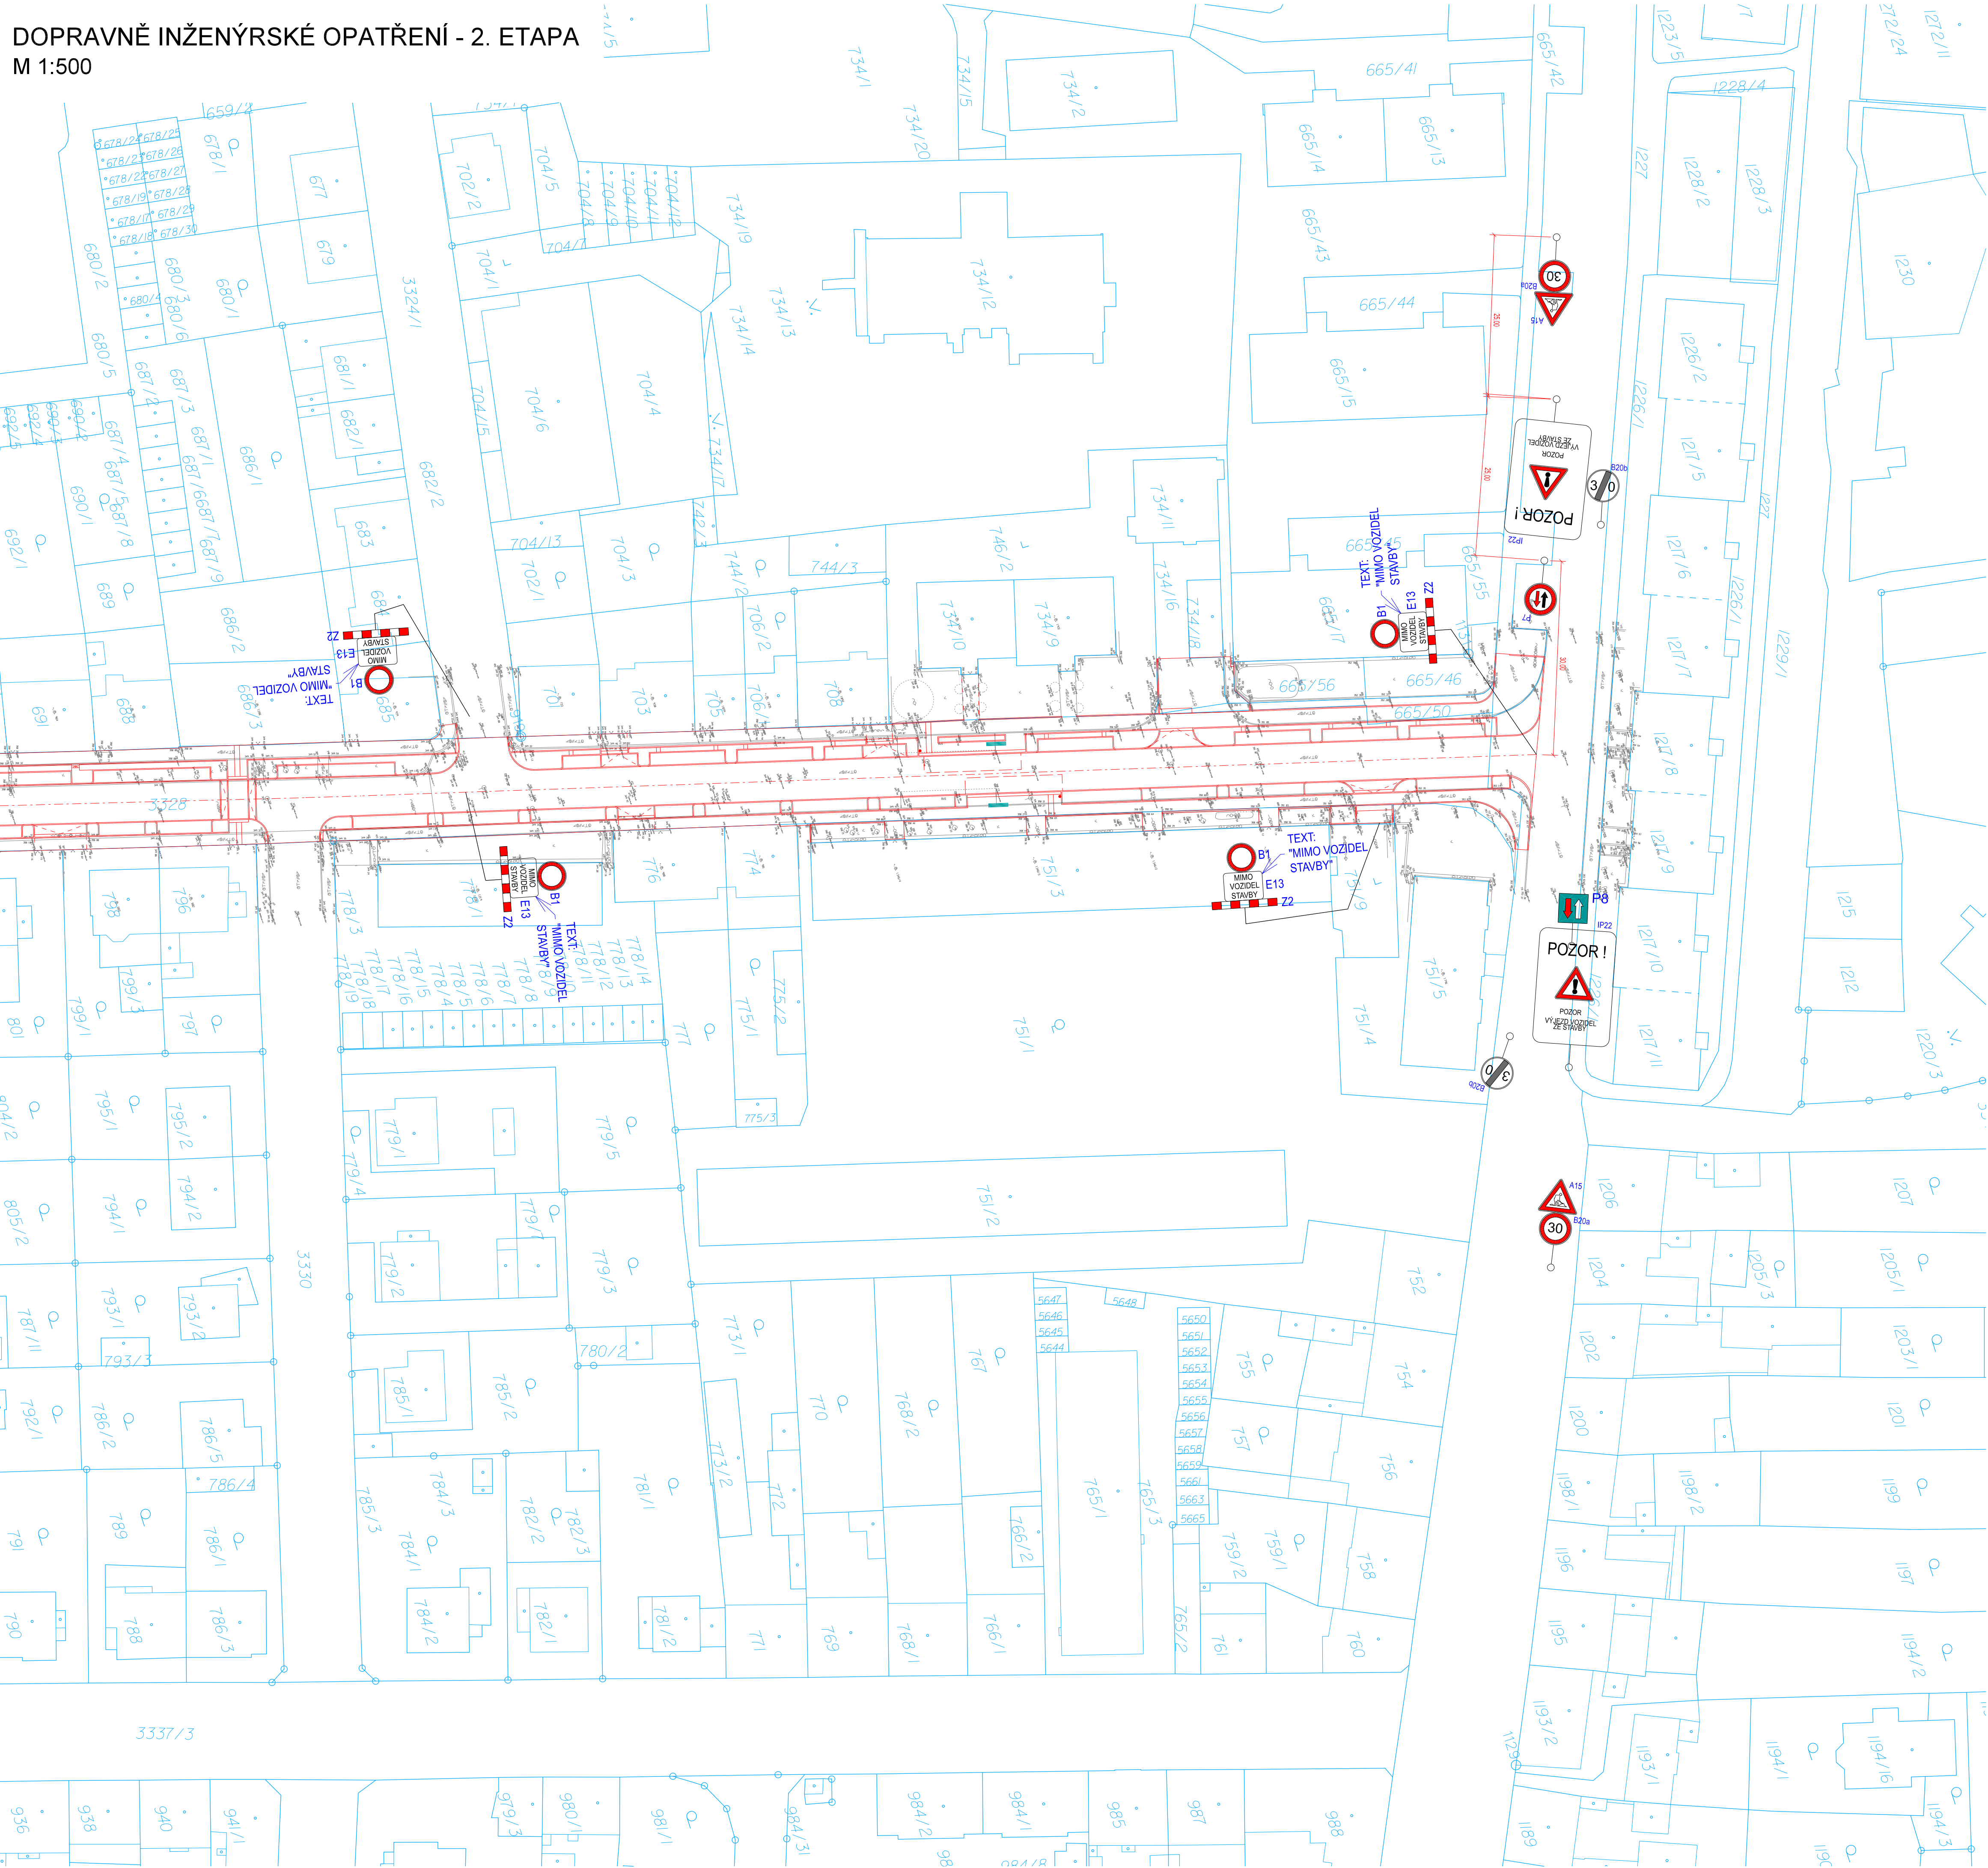


LEGENDA:

OSTATNÍ:

- | | |
|---------------------------------------------------------------------------------------|------------------|
|  | STAVEBNÍ ÚPRAVY |
|  | ZAMĚŘENÍ |
| | KATASTRÁLNÍ MAPA |



POZNÁMKA:
Informace z tohoto dokumentu mohou být použity jenom v souvislosti s tímto projektem a nesmí být v žádném případě bez výslovného souhlasu architekta pozměňovány.
Před zahájením prací nutno ověřit veškeré rozměry na stavbě a případně nesrovnalosti konzultovat s projektantem.
Stavební práce budou provedeny dle platných právních předpisů a tech. norem.

č.změny	Text změny - odůvodnění	Datum	Podpis
 <div>Jan Tous</div>		Kaznějovská 3 Píseň 323 00 tel.: +420 735 031 878 E-mail: btprojekti@email.cz www.jantous.cz	
OBJEDNATEL MĚSTO BENEŠOV, MASARYKOVO NÁMĚSTÍ 100, 256 01 BENEŠOV			
ODPOVĚDNÝ PROJEKTANT STAVBY	NAVRHL. VYPRACOVAL	STUPĚN	DÚRDISP
BC. JAN TOUS	BC. JAN TOUS	ÚČEL	4/2018
KRAJ: STŘEDOČESKÝ	K.Ú.: BENEŠOV U PRAHY	MĚŘITKO	1:500
ÚPRAVY ULICE ZAPOVA		FORMÁTY	8 x A4
		ČÁST	PARE
ČÁST PD	ZÁSADY ORGANIZACE VÝSTAVY	PŘÍLOHA	F. 2.2.
NÁZEV PŘÍLOHY	DOPRAVNÍ INŽENÝRSKÉ OPATŘENÍ - 2. ETAPA		