



BLESKOSVOD

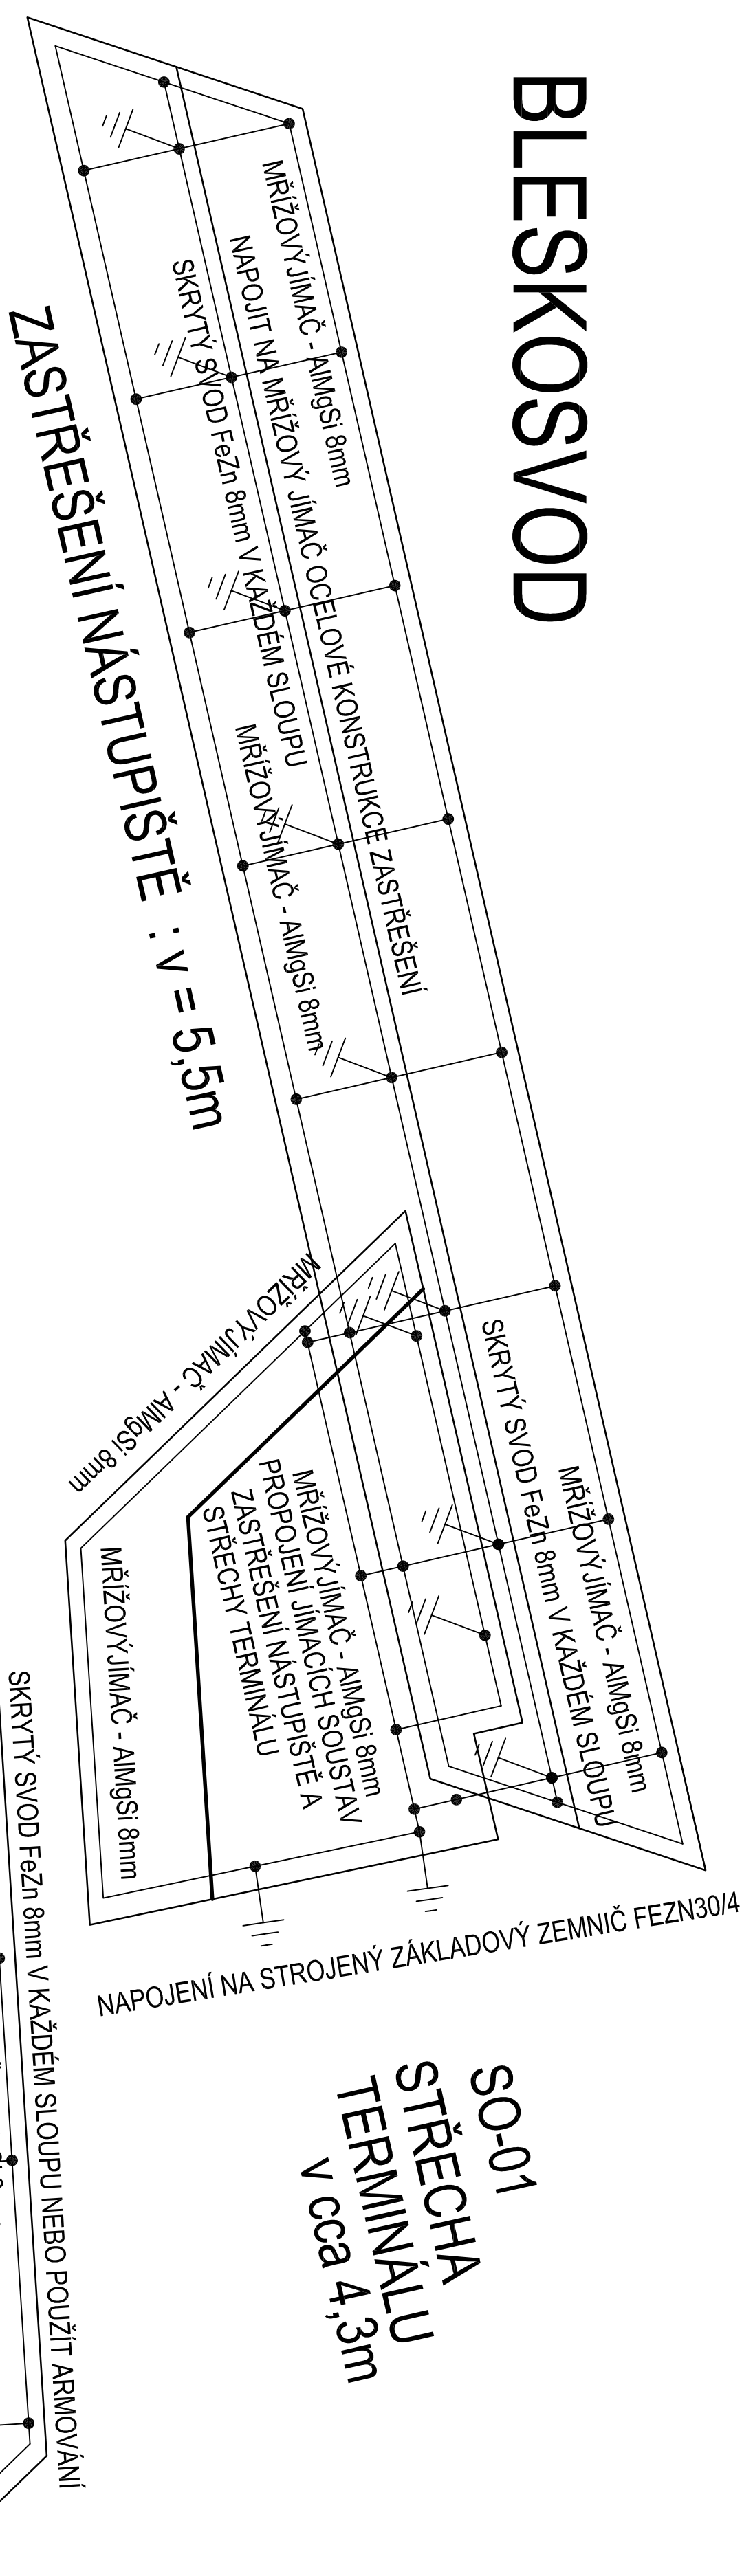

UZEMNĚNÍ

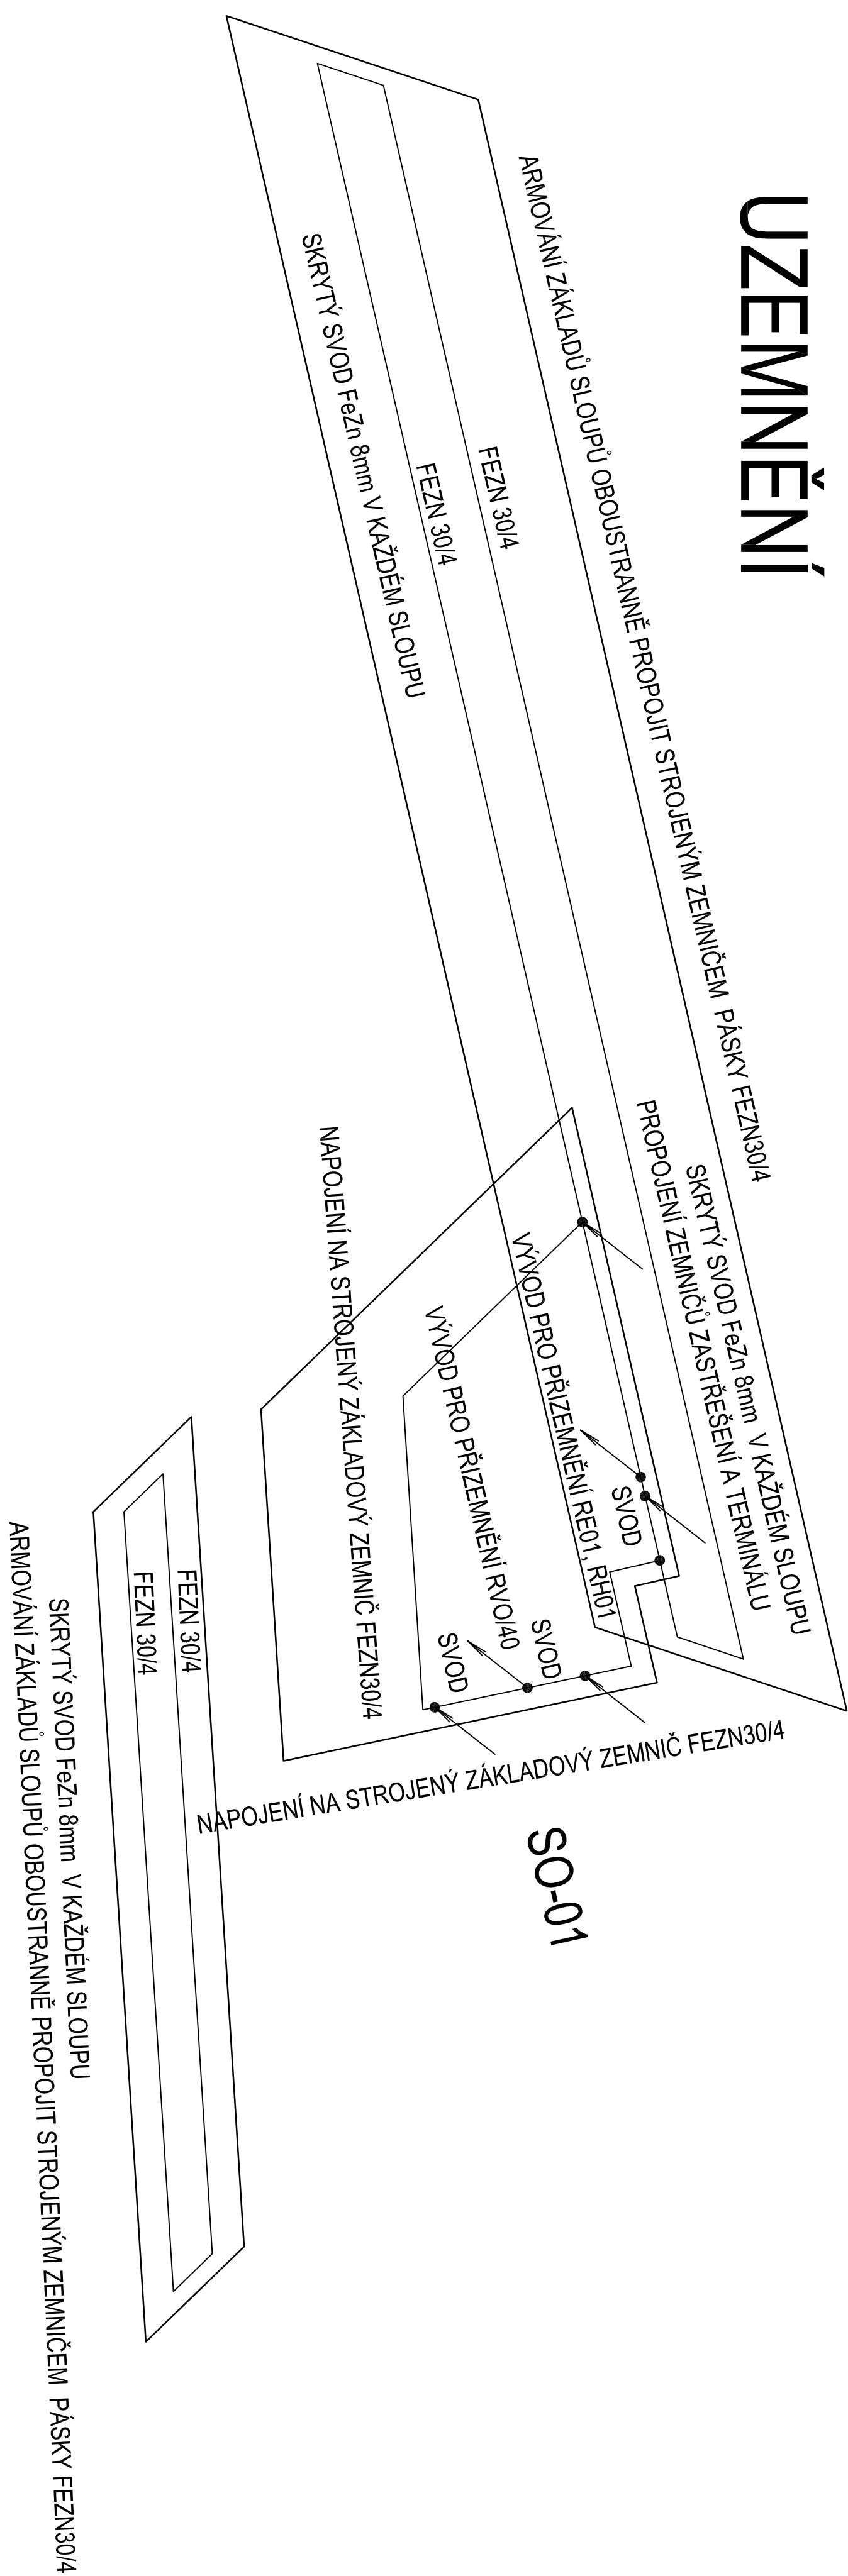

LEGENDA :

- JT JIMAČ ∇ $v=1,5m$
- JT JIMAČ DRÁTOVÝ $v=0,2m$


[illegible]