




SO 03 PRODLOUŽENÍ PODCHODU ČD DO AN
ŘEZ 1-1 1:100

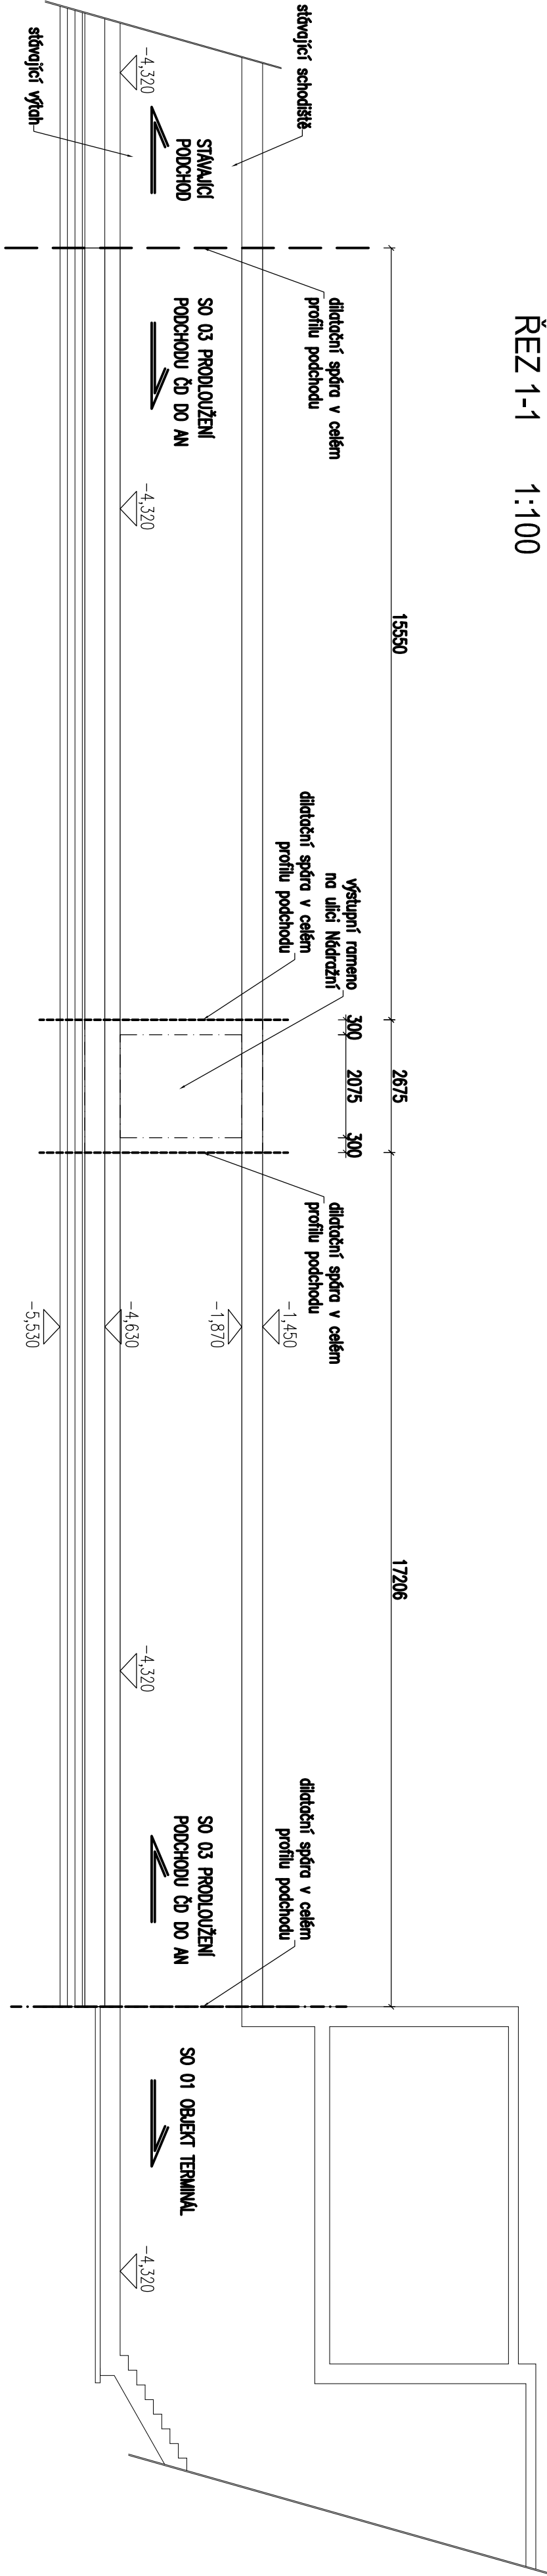


SO 03 PRODLOUŽENÍ PODCHODU ČD DO AN
VZOROVÝ PŘÍČNÝ ŘEZ PODCHODEM 1:50

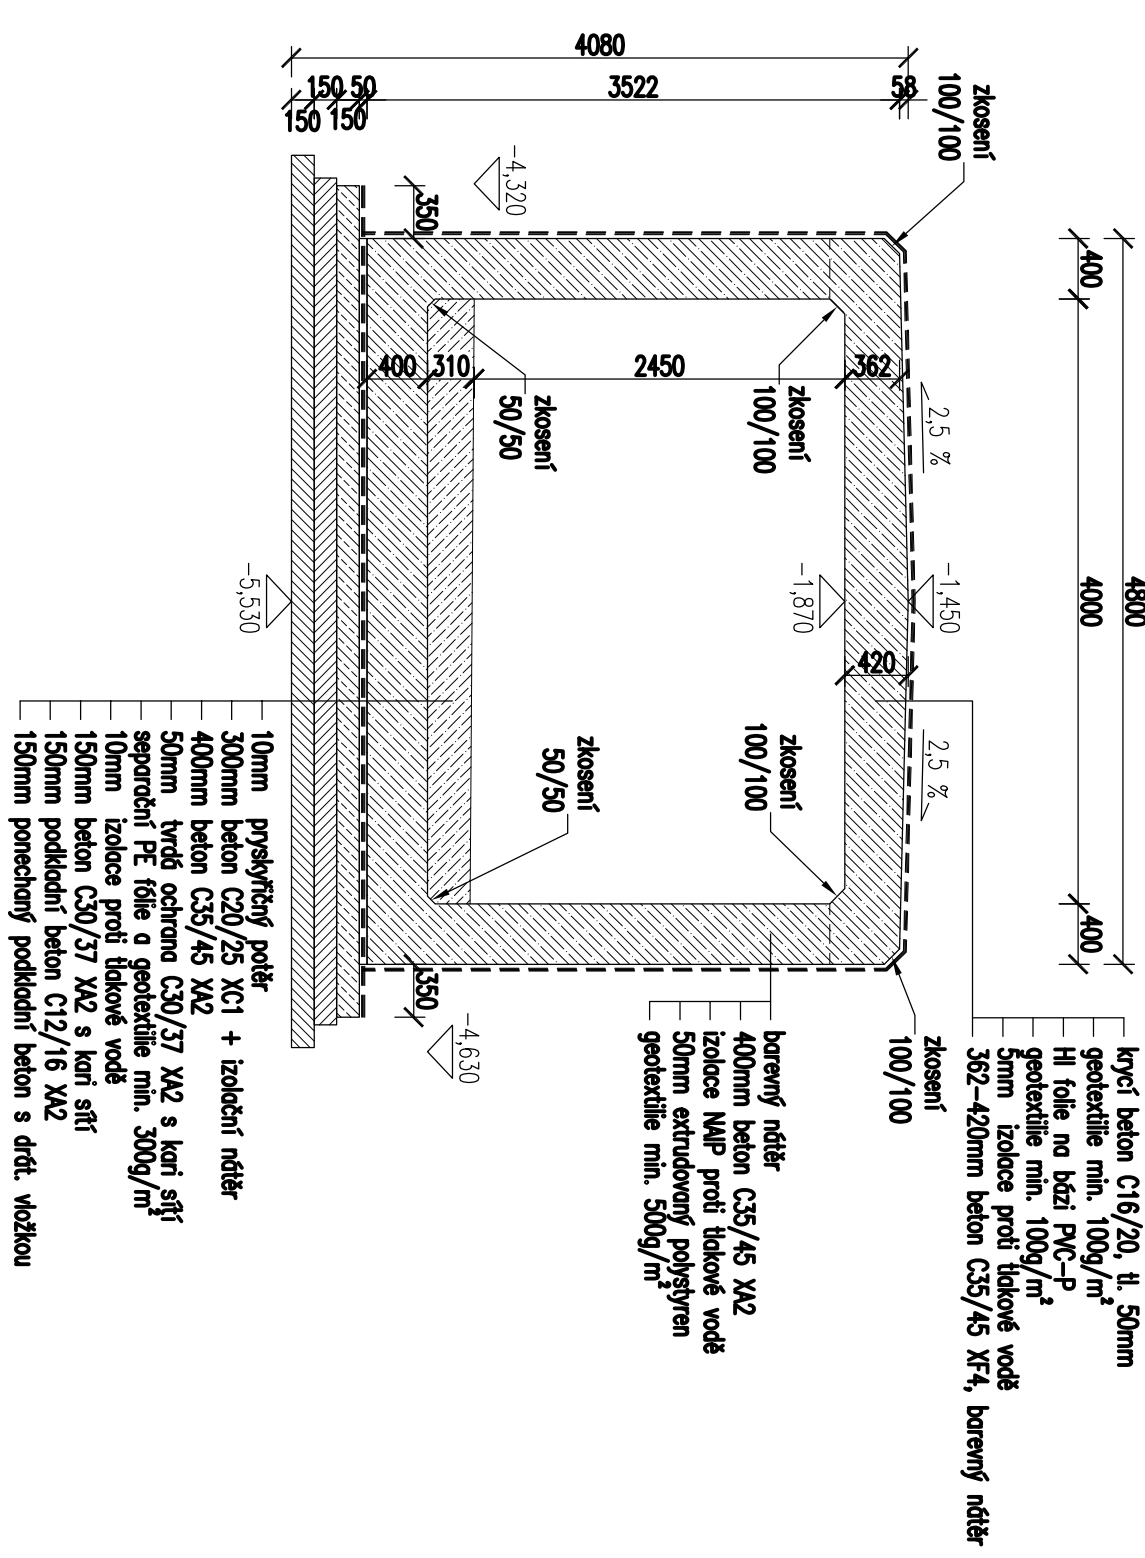

SO 03 PRODLOUŽENÍ PODCHODU ČD DO AN
ŘEZ AA 1:100

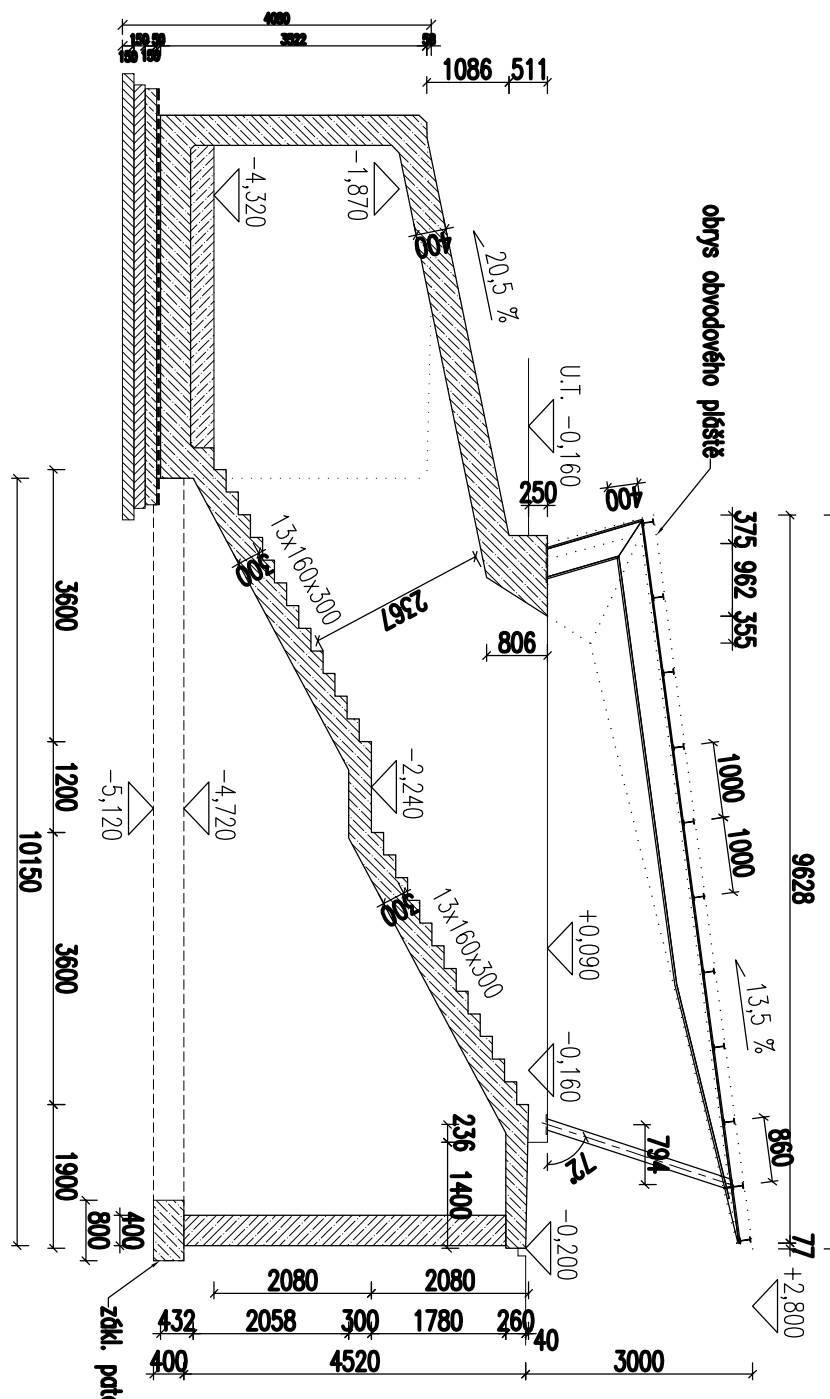

SO 03 PRODLOUŽENÍ PODCHODU ČD DO AN
POHLED NA VÝSTUP 1:100

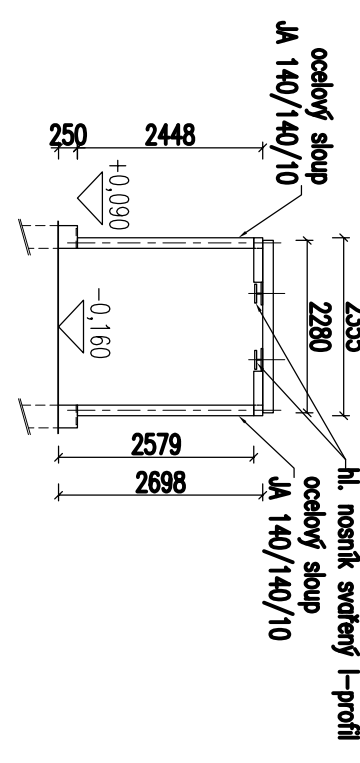

±0.000 = 364,80 m n.m. B.p.v.











architekt

Ing. arch. Zdeněk Bureš

vypracoval

Ing. Michal Vrážek

hl.p.

Ing. arch. Zdeněk Bureš

kreslil

Ing. Jan Kouřil

kontroloval

Ing. Josef Procházka

zodp. projektant

Ing. Michal Vrážek

stavebník

Město Benešov, Masarykovo náměstí 100, 2501 Benešov

místo stavby

ulice Mladá, v okolí

název stavby

SO03 PRODLOUŽENÍ PODCHODU ČD DO AN

objekt


číslo

012

název dokumentu

ŘEZ

15-22

08/2016

844A

012

datum

08/2016

formát

844A

verze

012

středisko

1:100, 1:50

číslo přílohy

SO03_03