


PŘÍČNÉ ŘEZY  
1:100

NÁDRAŽNÍ ULICE

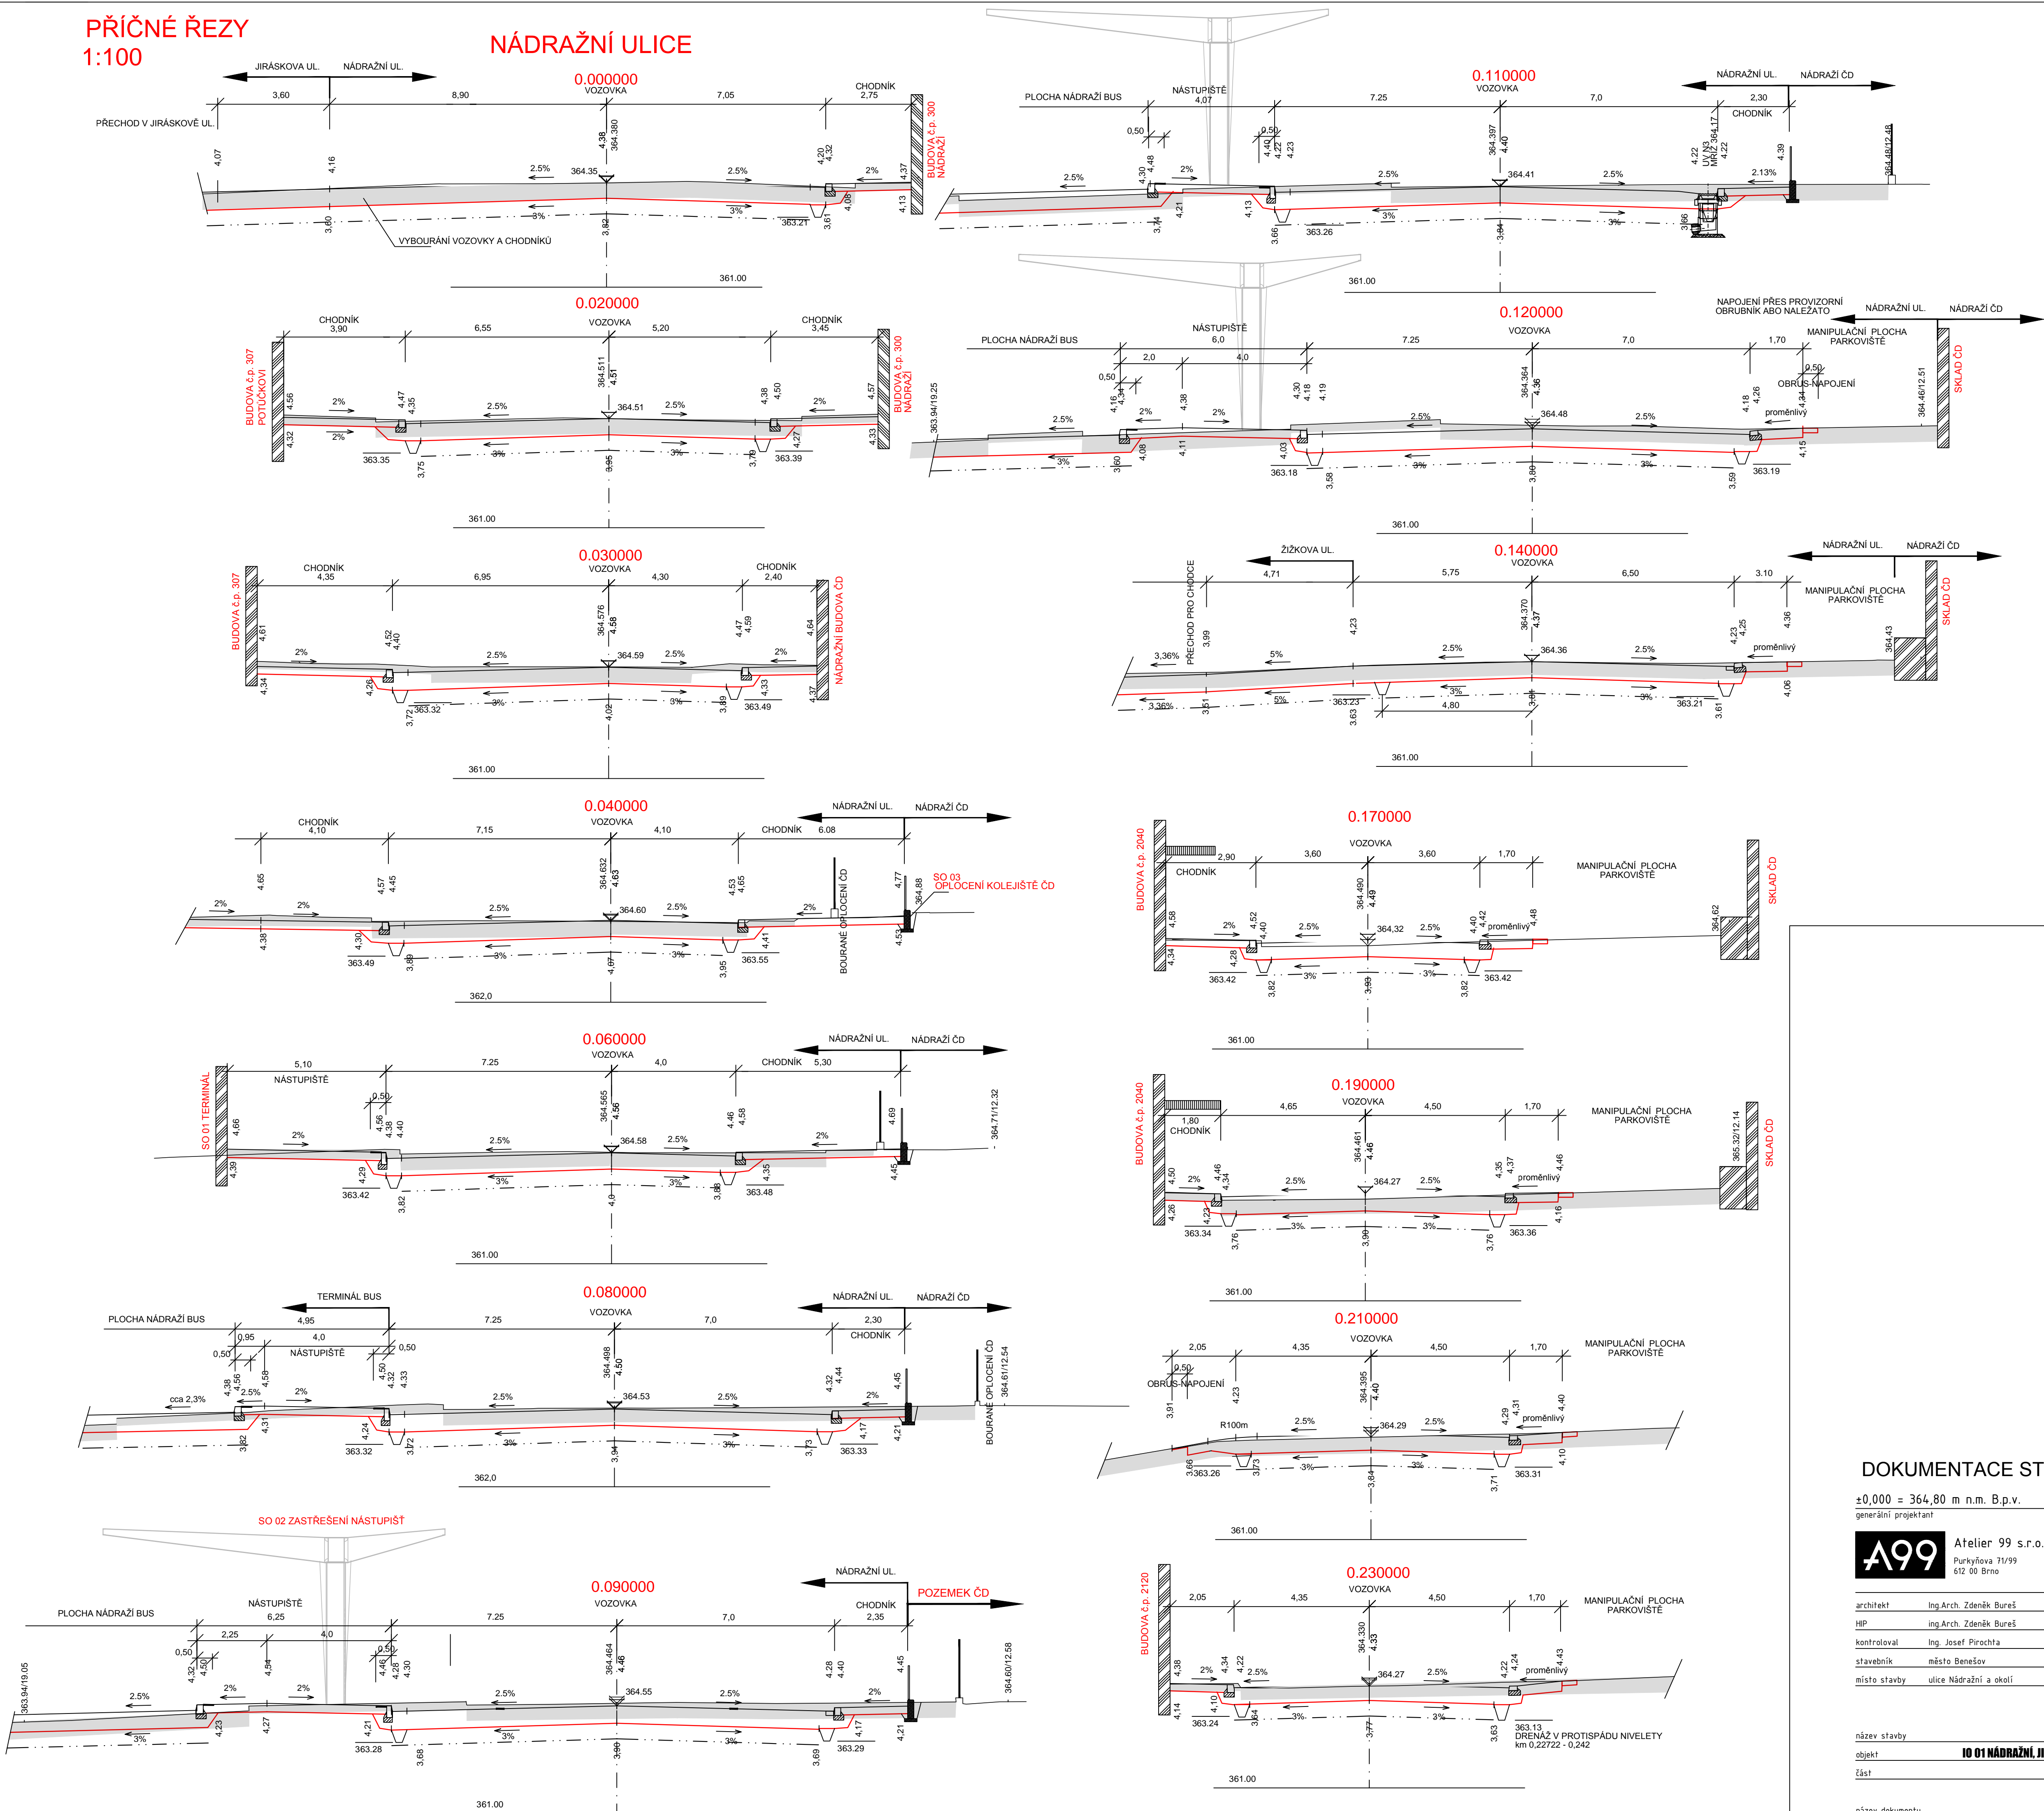

DOKUMENTACE STAVEB POZEMNÍCH KOMUNIKACÍ

±0,000 = 364,80 m n.m. B.p.v.		projektant části	
generální projektant			
<b>A99</b> Atelier 99 s.r.o.			
Purkyňova 71/59 612 00 Brno			
architekt	Ing.Arch. Zdeněk Bureš	vypracoval	Pavla Poděbradová
HP	Ing.Arch. Zdeněk Bureš	kreslil	Pavla Poděbradová
kontroloval	Ing. Josef Pirochta	zodp. projektant	Pavla Poděbradová
stavebník	město Benešov		
místo stavby	ulice Nádražní a okolí		
název stavby		dokument	
objekt		15-23	
část		datum	
		08/2016	
		formát	
		8 x A4	
		stupeň	
		DPS	
		revize	
		00	
název dokumentu		měřítko	
		1:100	
		číslo přílohy	
		1.2.4.1	

Terminál Benešov

IO 01 NÁDRAŽNÍ, JIRÁSKOVA, ŽIŽKOVA ULICE, PLOCHA NÁDRAŽÍ BUS  
ŘADA 100 - POZEMNÍ KOMUNIKACE

Příčné řezy Nádražní ulice