TERMINÁL BENEŠOV - GEODETICKÝ VÝKRES
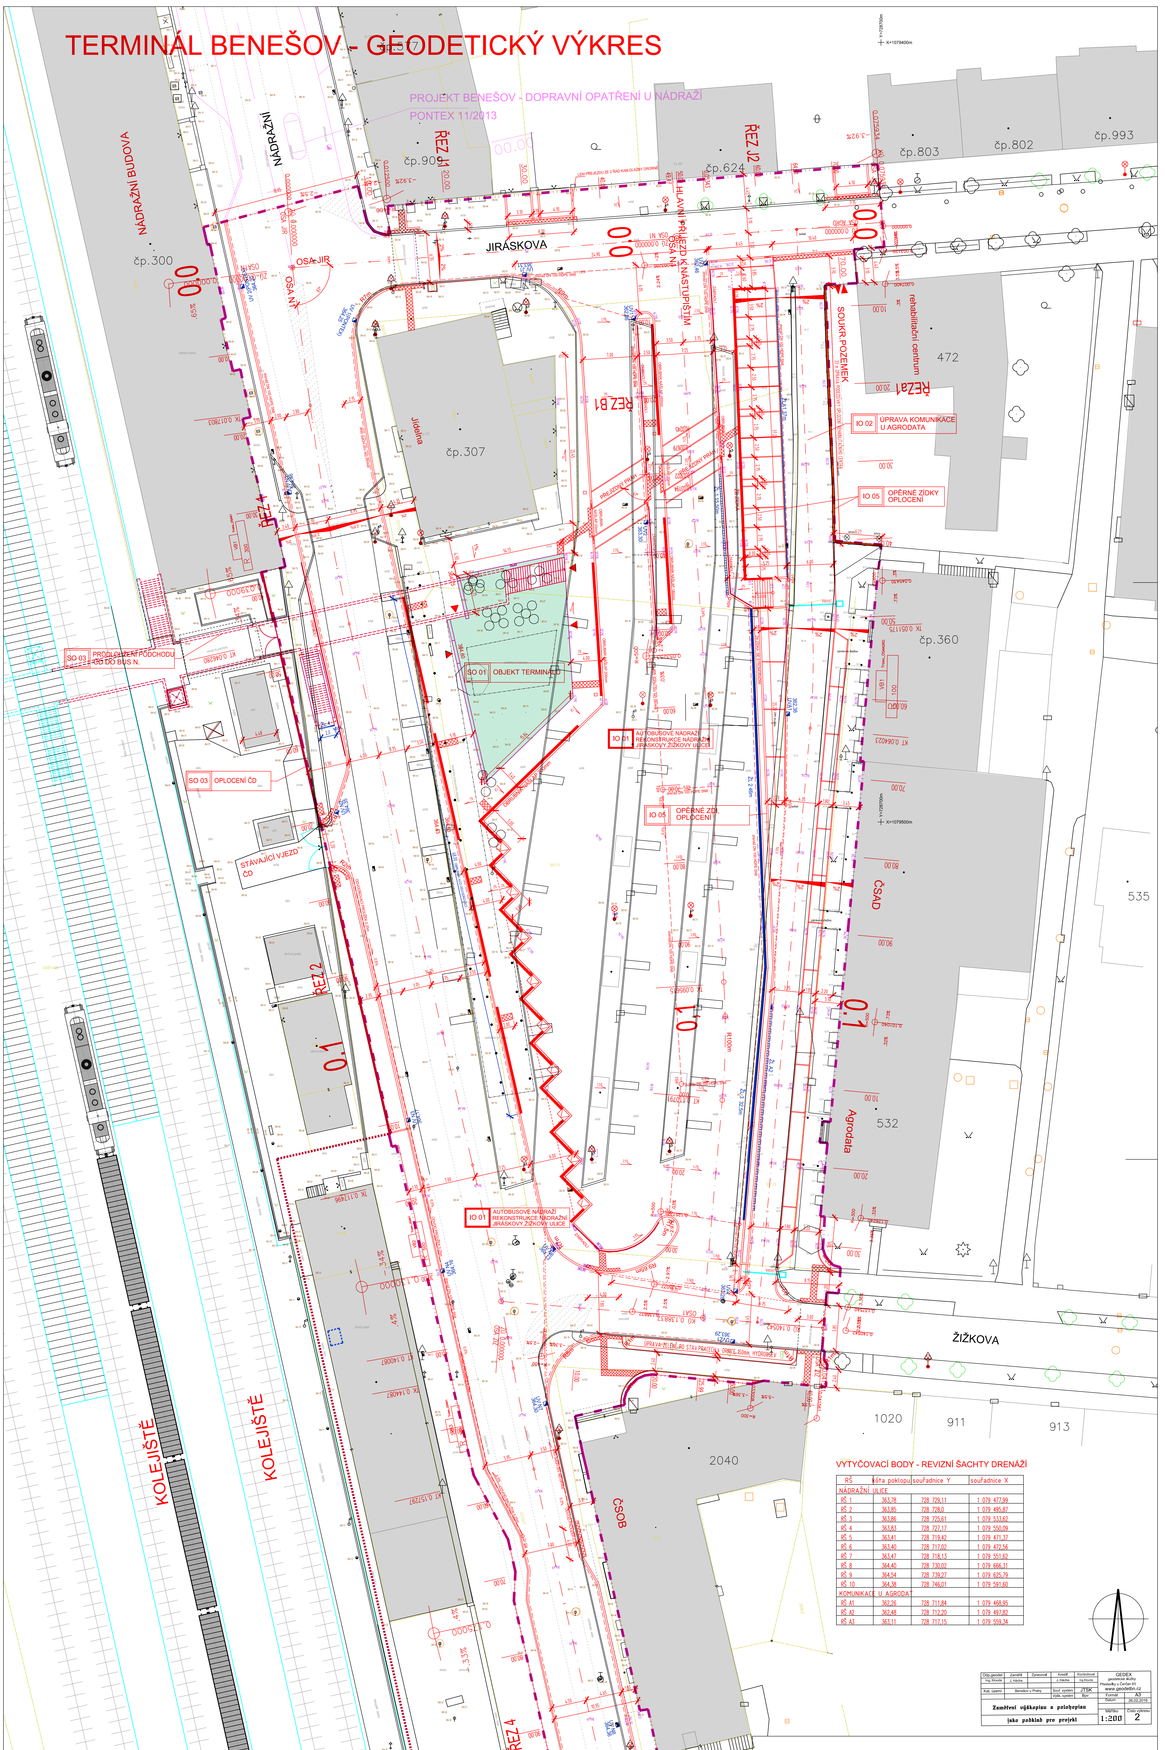
PROJEKT BENEŠOV - DOPRAVNÍ OPATŘENÍ U NÁDRAŽÍ
PONTEX 11/2013