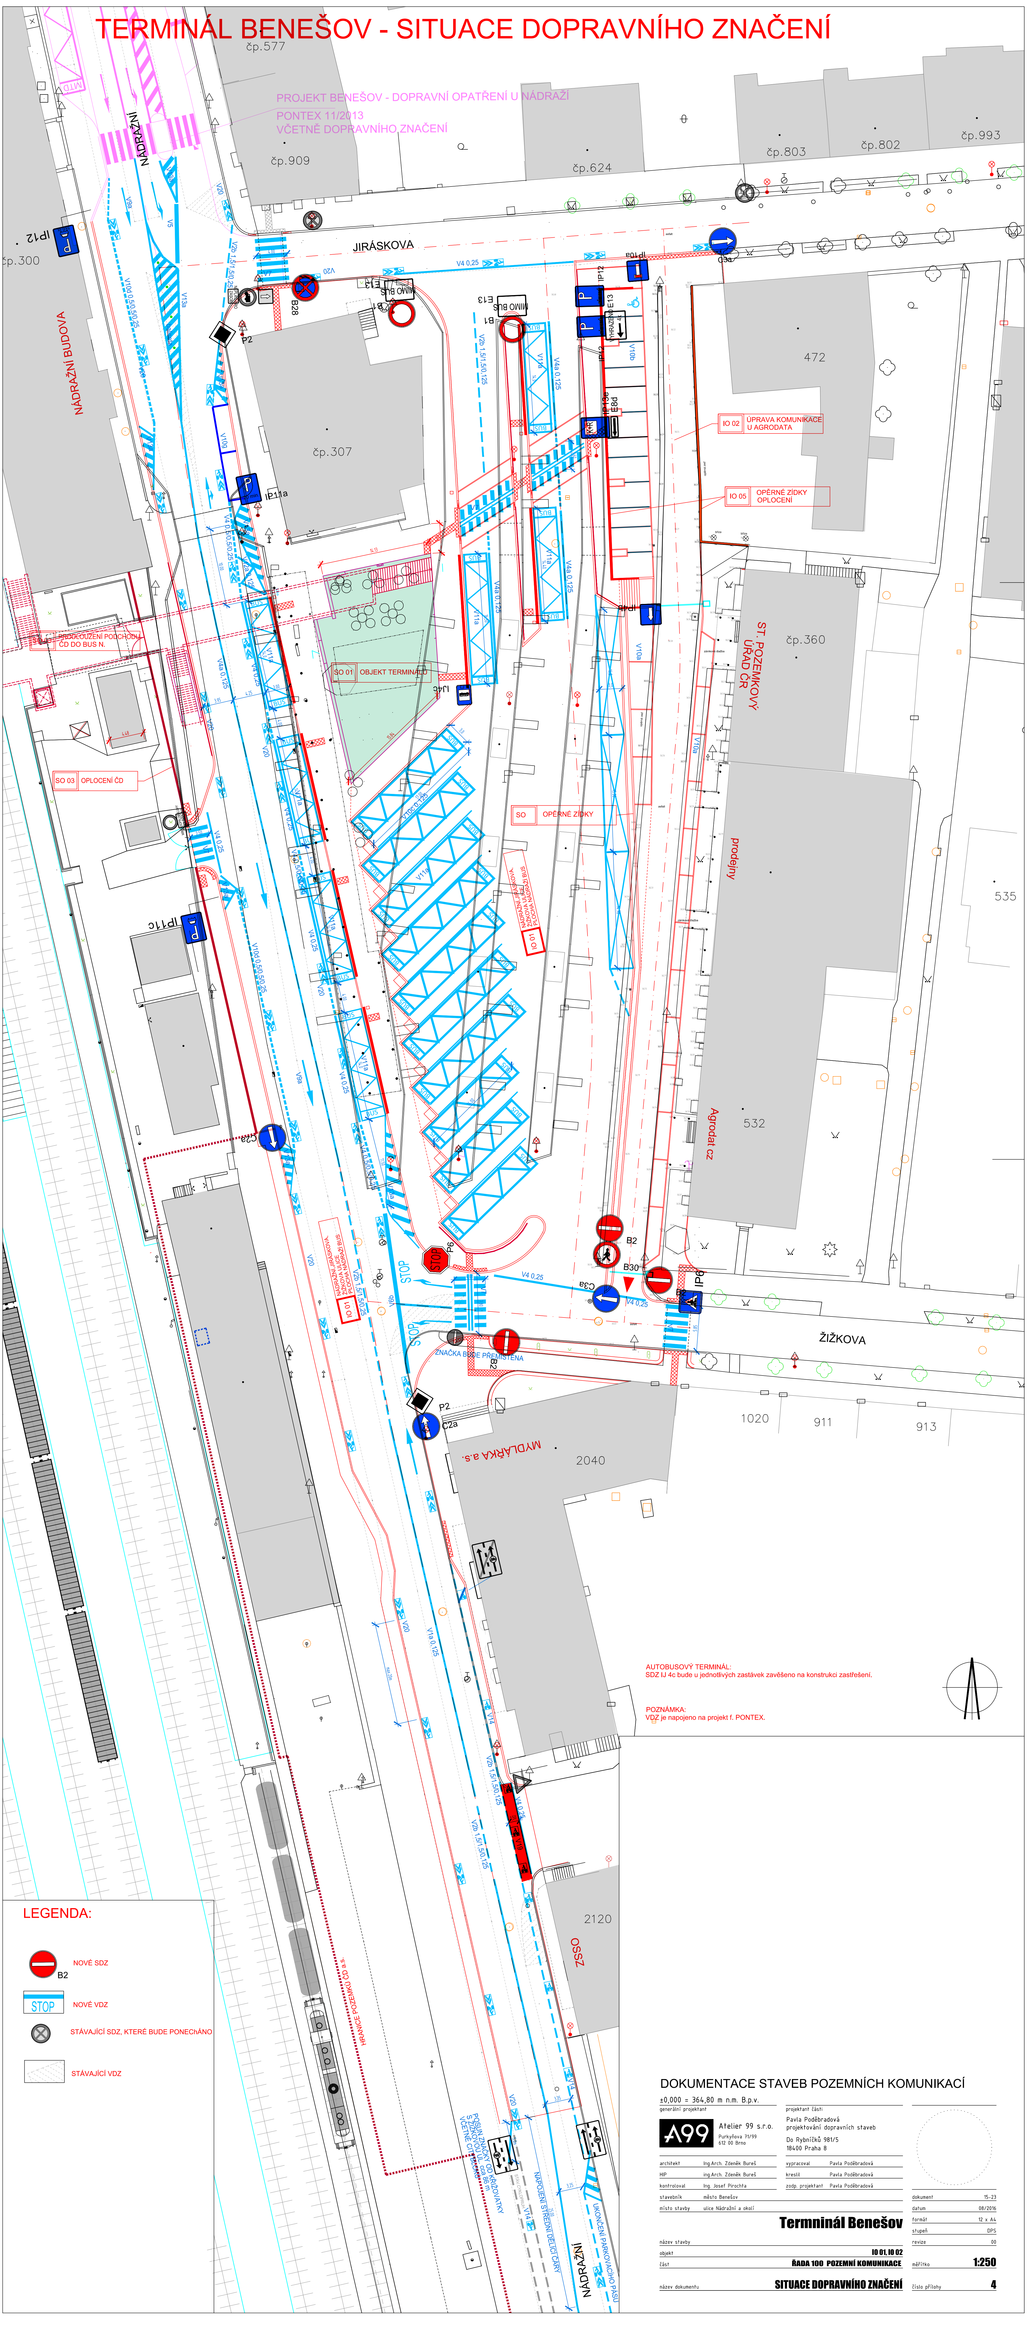TERMINÁL BENEŠOV - SITUACE DOPRAVNÍHO ZNAČENÍ