



Projekt : MĚSTSKÝ ÚŘAD BENEŠOV – KOTELNA

Č.zakázky 18PR0051

popis MĚŘENÍ A REGULACE

Rozvaděč 1000x2000x400

Typ Skříňový

Umístění Kotelna

Ochrana Odpojení vadné části od zdroje

Napájení 400V/20A


Řídící napětí 230VAC, 24VAC

Datum kontroly 8.4.2019


Vytvořil Miroslav Holeček

2


				datum	02.04.19	Městský Úřad Benešov–kotelna	Niersberger Instalace Tyršova 2075 256 01 Benešov	Titulní list Rozvaděč DT1	Název		= ROZVADEC DT1
				kreslil	M.Holeček				Měření a regulace		+
				kontrol.					Č.výkresu		List 1 +
revize	Změny	datum	jméno	norma		original	poznámka pro	Změnil			23 Lis.

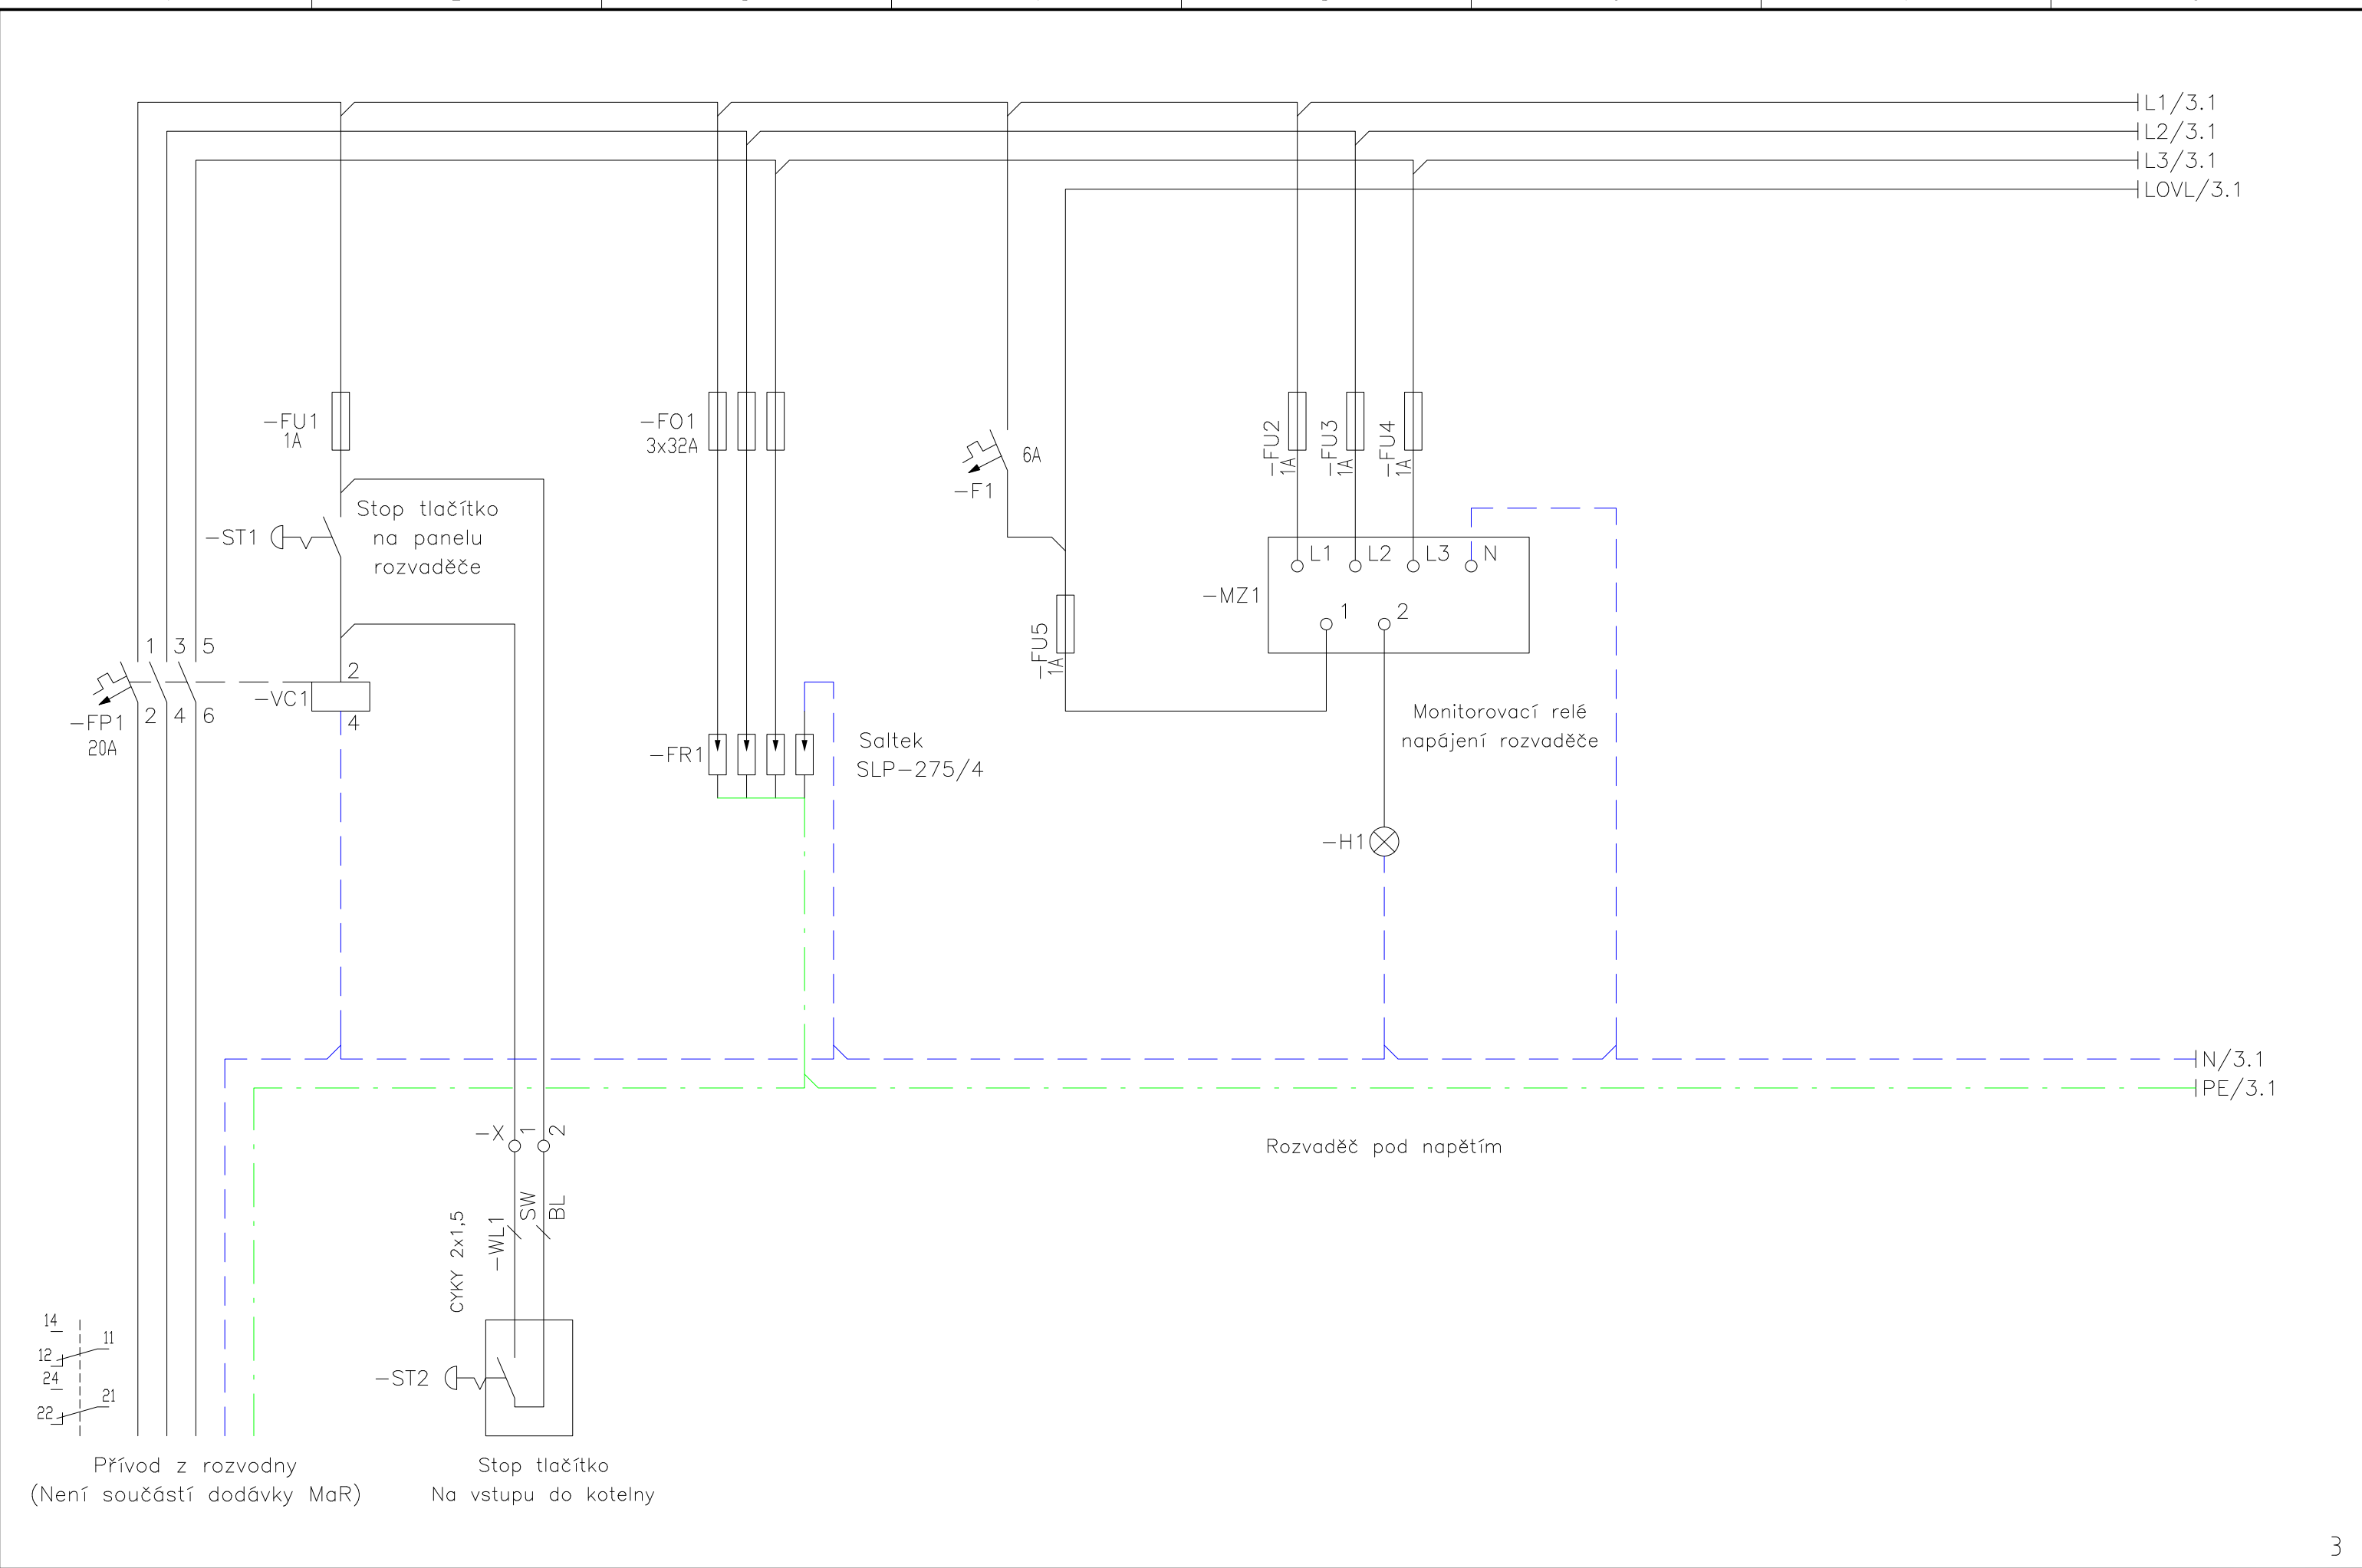


				datum	02.04.19	Městský Úřad Benešov-kotelna	Niersberger Instalace Tyršova 2075 256 01 Benešov	Napájení rozvaděče Rozvaděč DT1	Název		= ROZVADEC DT1	
				kreslil	M.Holeček				Měření a regulace		+	
				kontrol.					Č.výkresu		List	2 +
revize	Změny	datum	jméno	norma		original	poznámka pro	Změnil			23 Lis.	

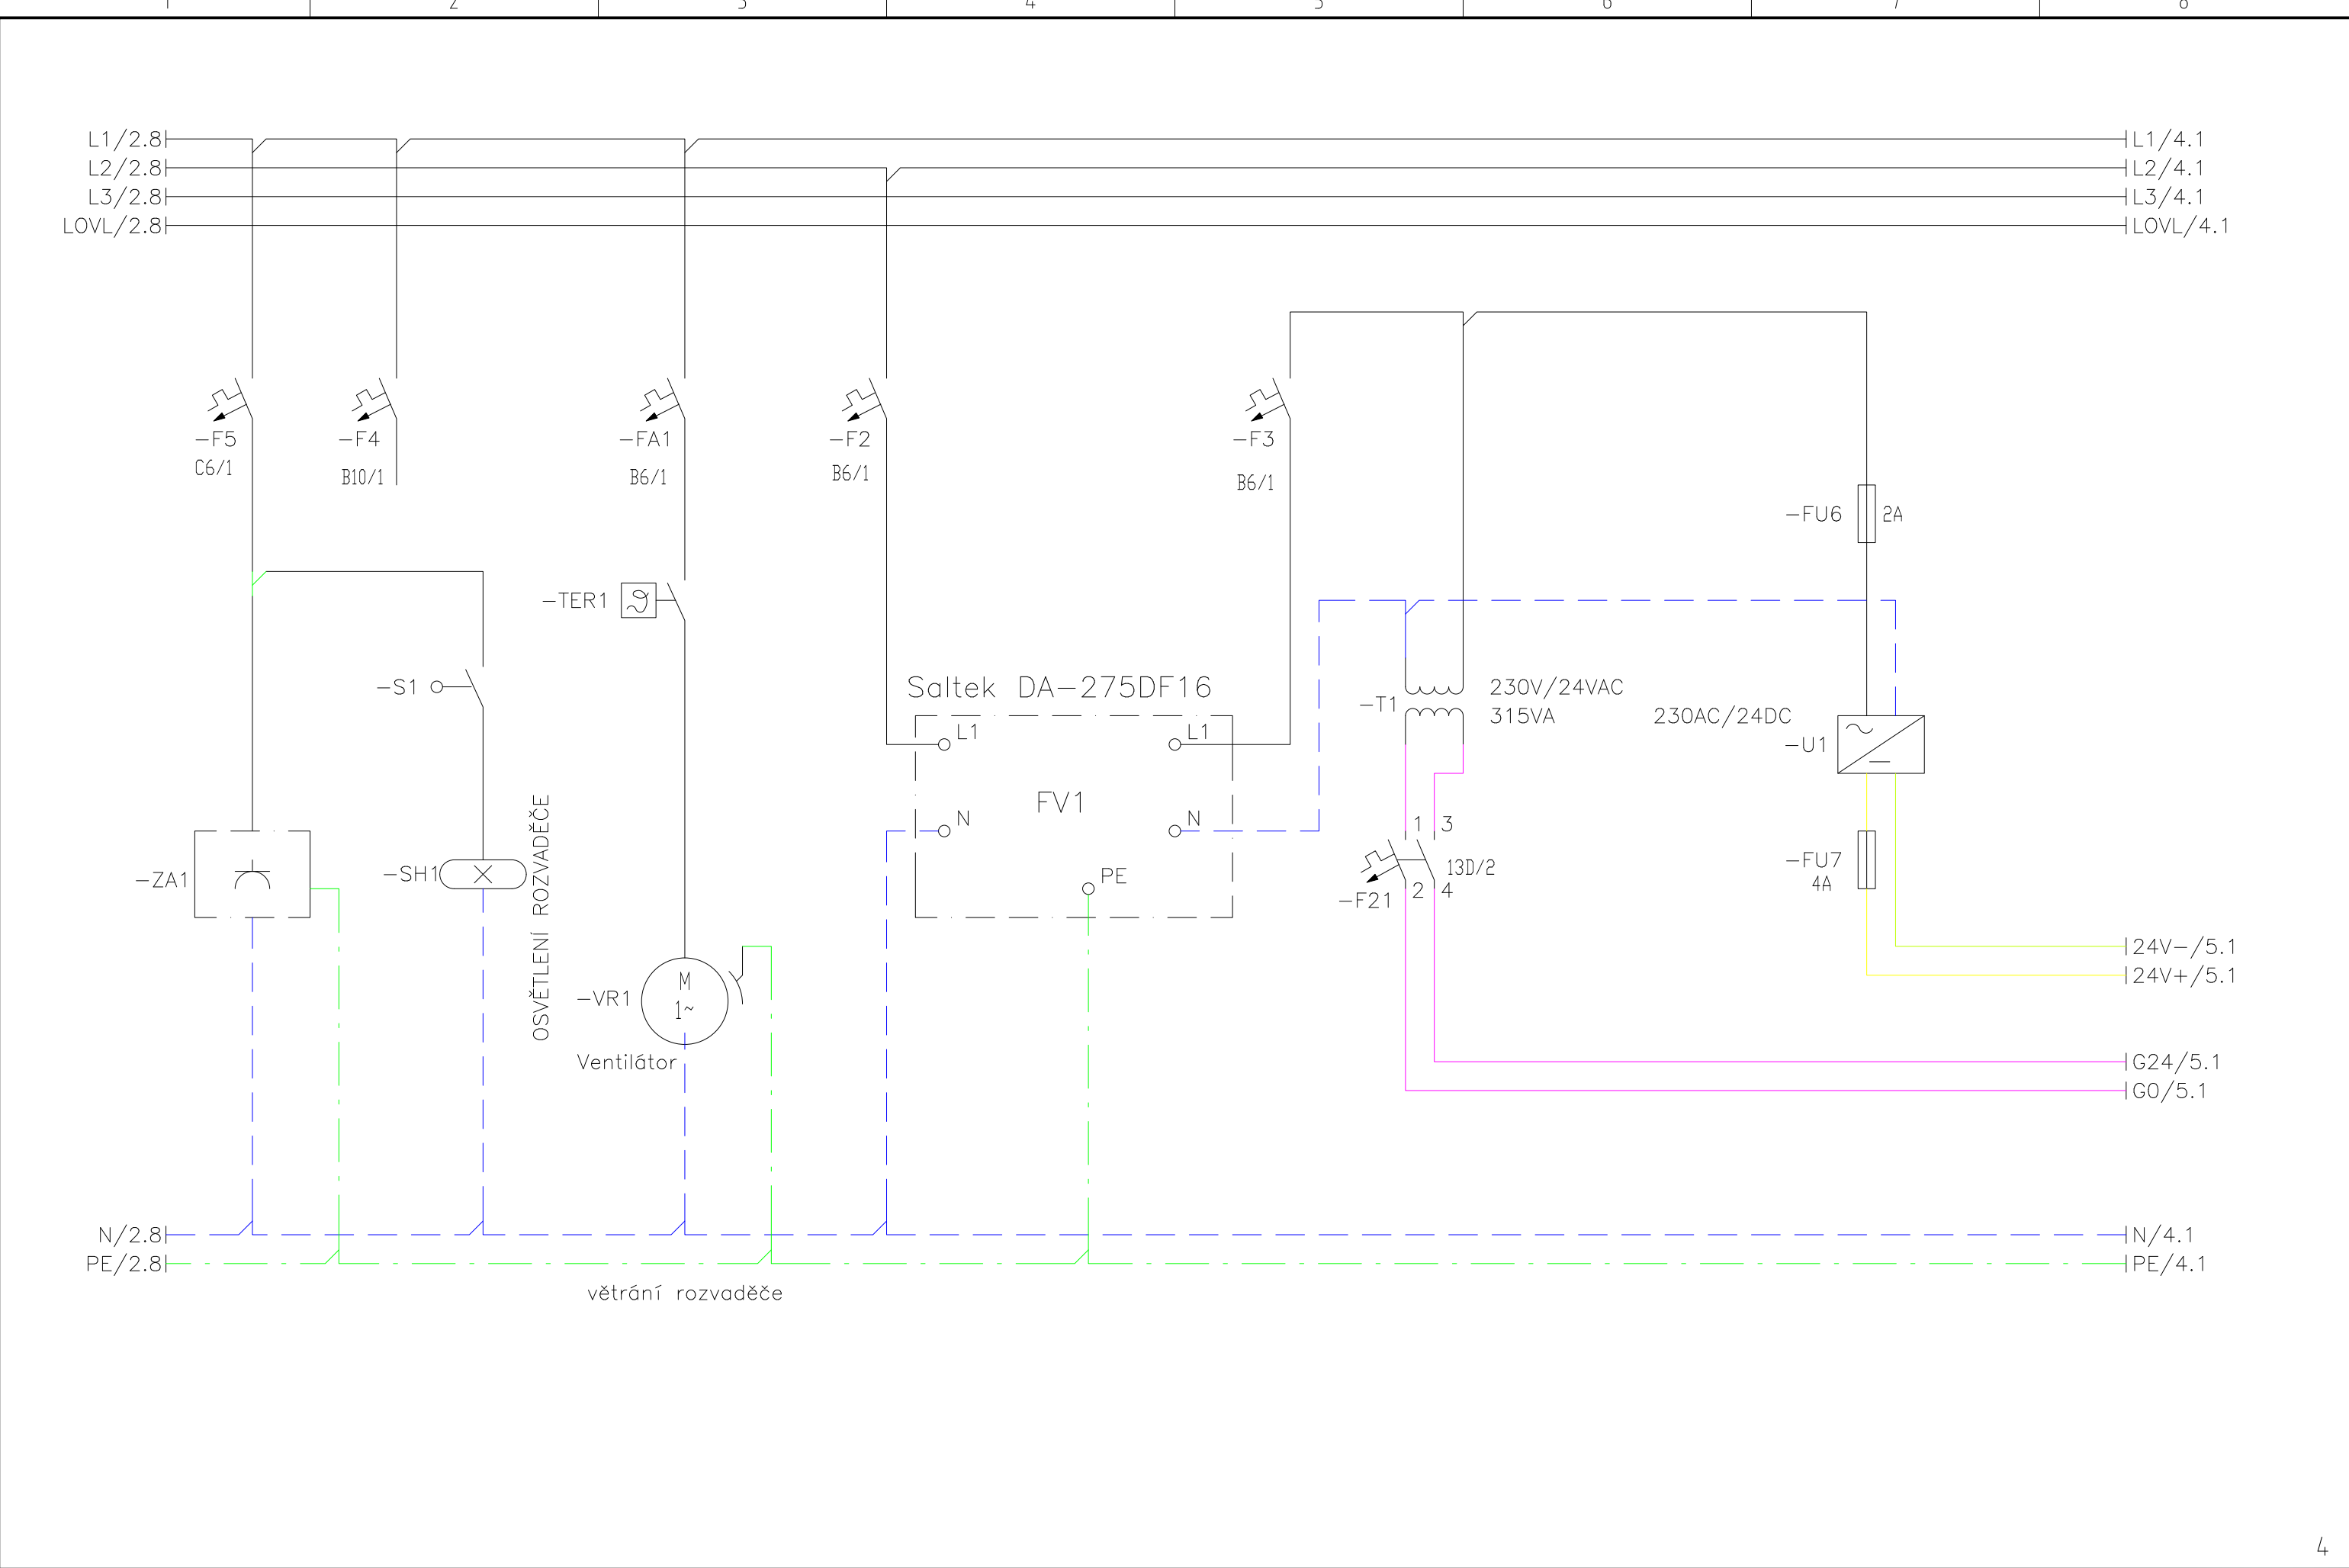


				datum	02.04.19	Městský Úřad Benešov-kotelna	Niersberger Instalace Tyršova 2075 256 01 Benešov	Pomocné obvody Rozvaděč DT1	Název		= ROZVADEC DT1	
				kreslil	M.Holeček				Měření a regulace		+	
				kontrol.					Č.výkresu		List	3 +
revize	Změny	datum	jméno	norma		original	poznámka pro	Změnil			23 Lis.	

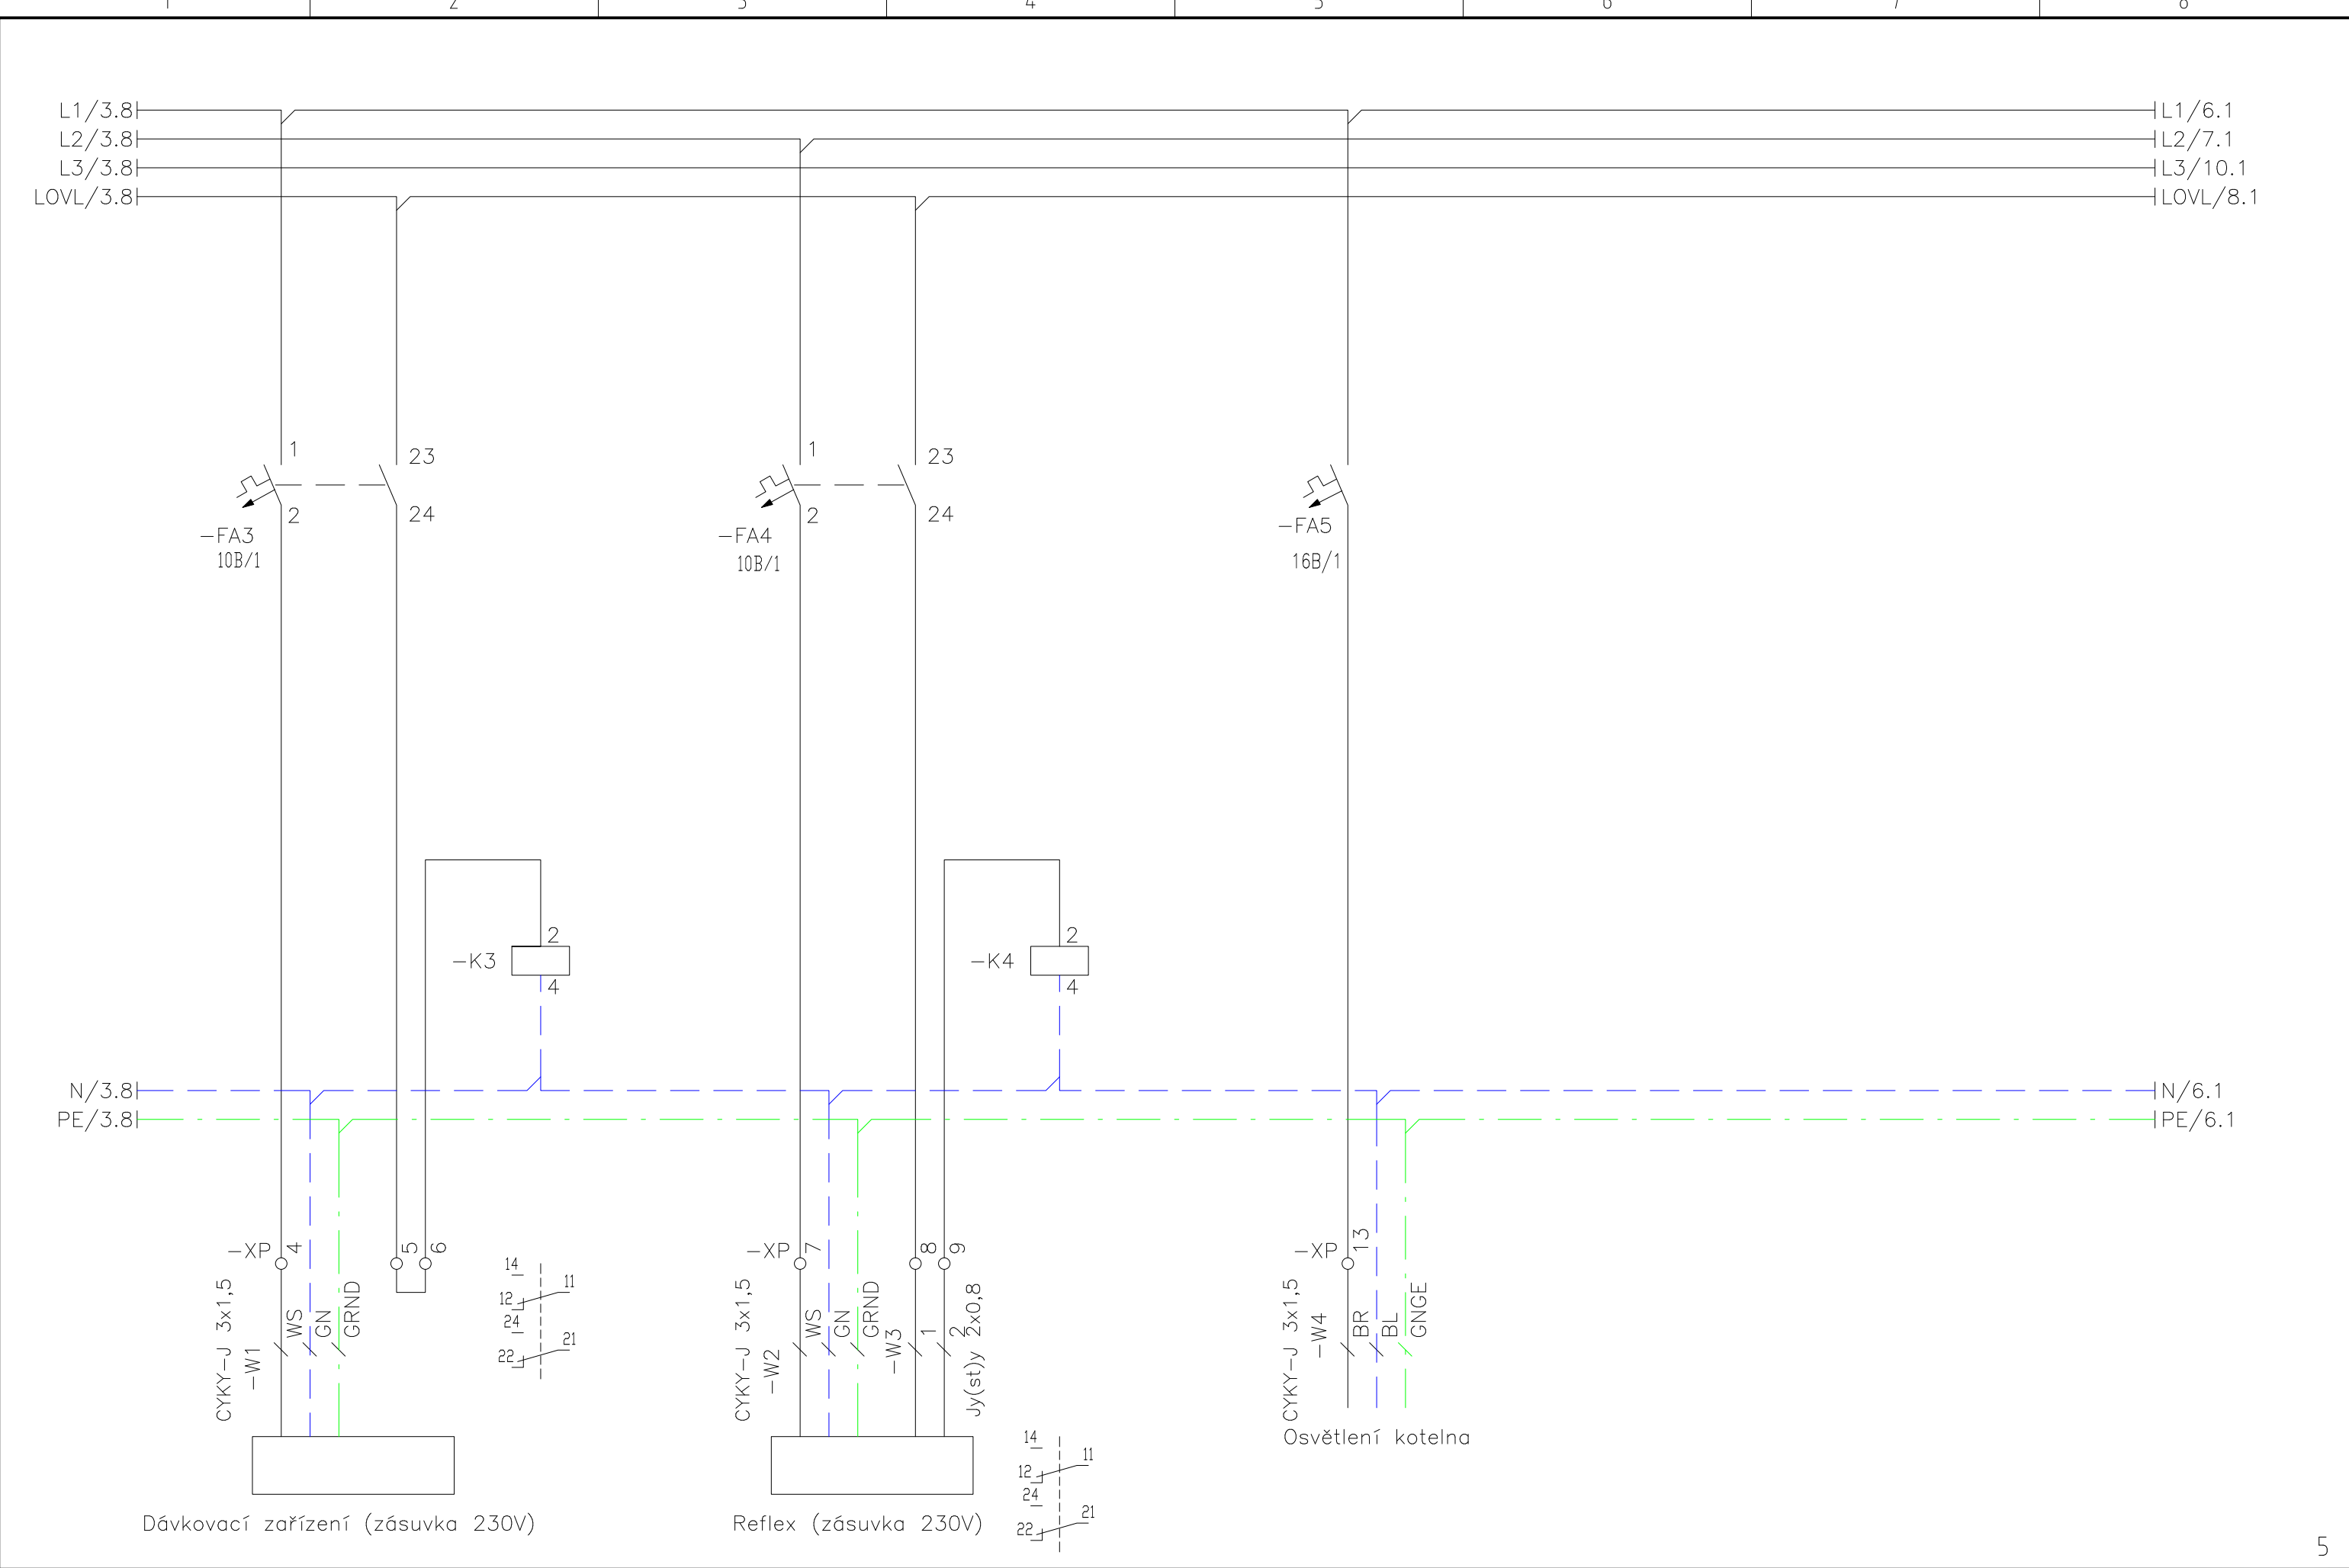


				datum	02.04.19	Městský Úřad Benešov–kotelna		Niersberger Instalace Tyršova 2075 256 01 Benešov	Vývody elektro Rozvaděč MR	Název		= ROZVADEC DT1	
				kreslil	M.Holeček					Měření a regulace		+	
				kontrol.								List 4 +	
revize	Změny	datum	jméno	norma		original	poznámka pro	Změnil		Č.výkresu	23 Lis.		

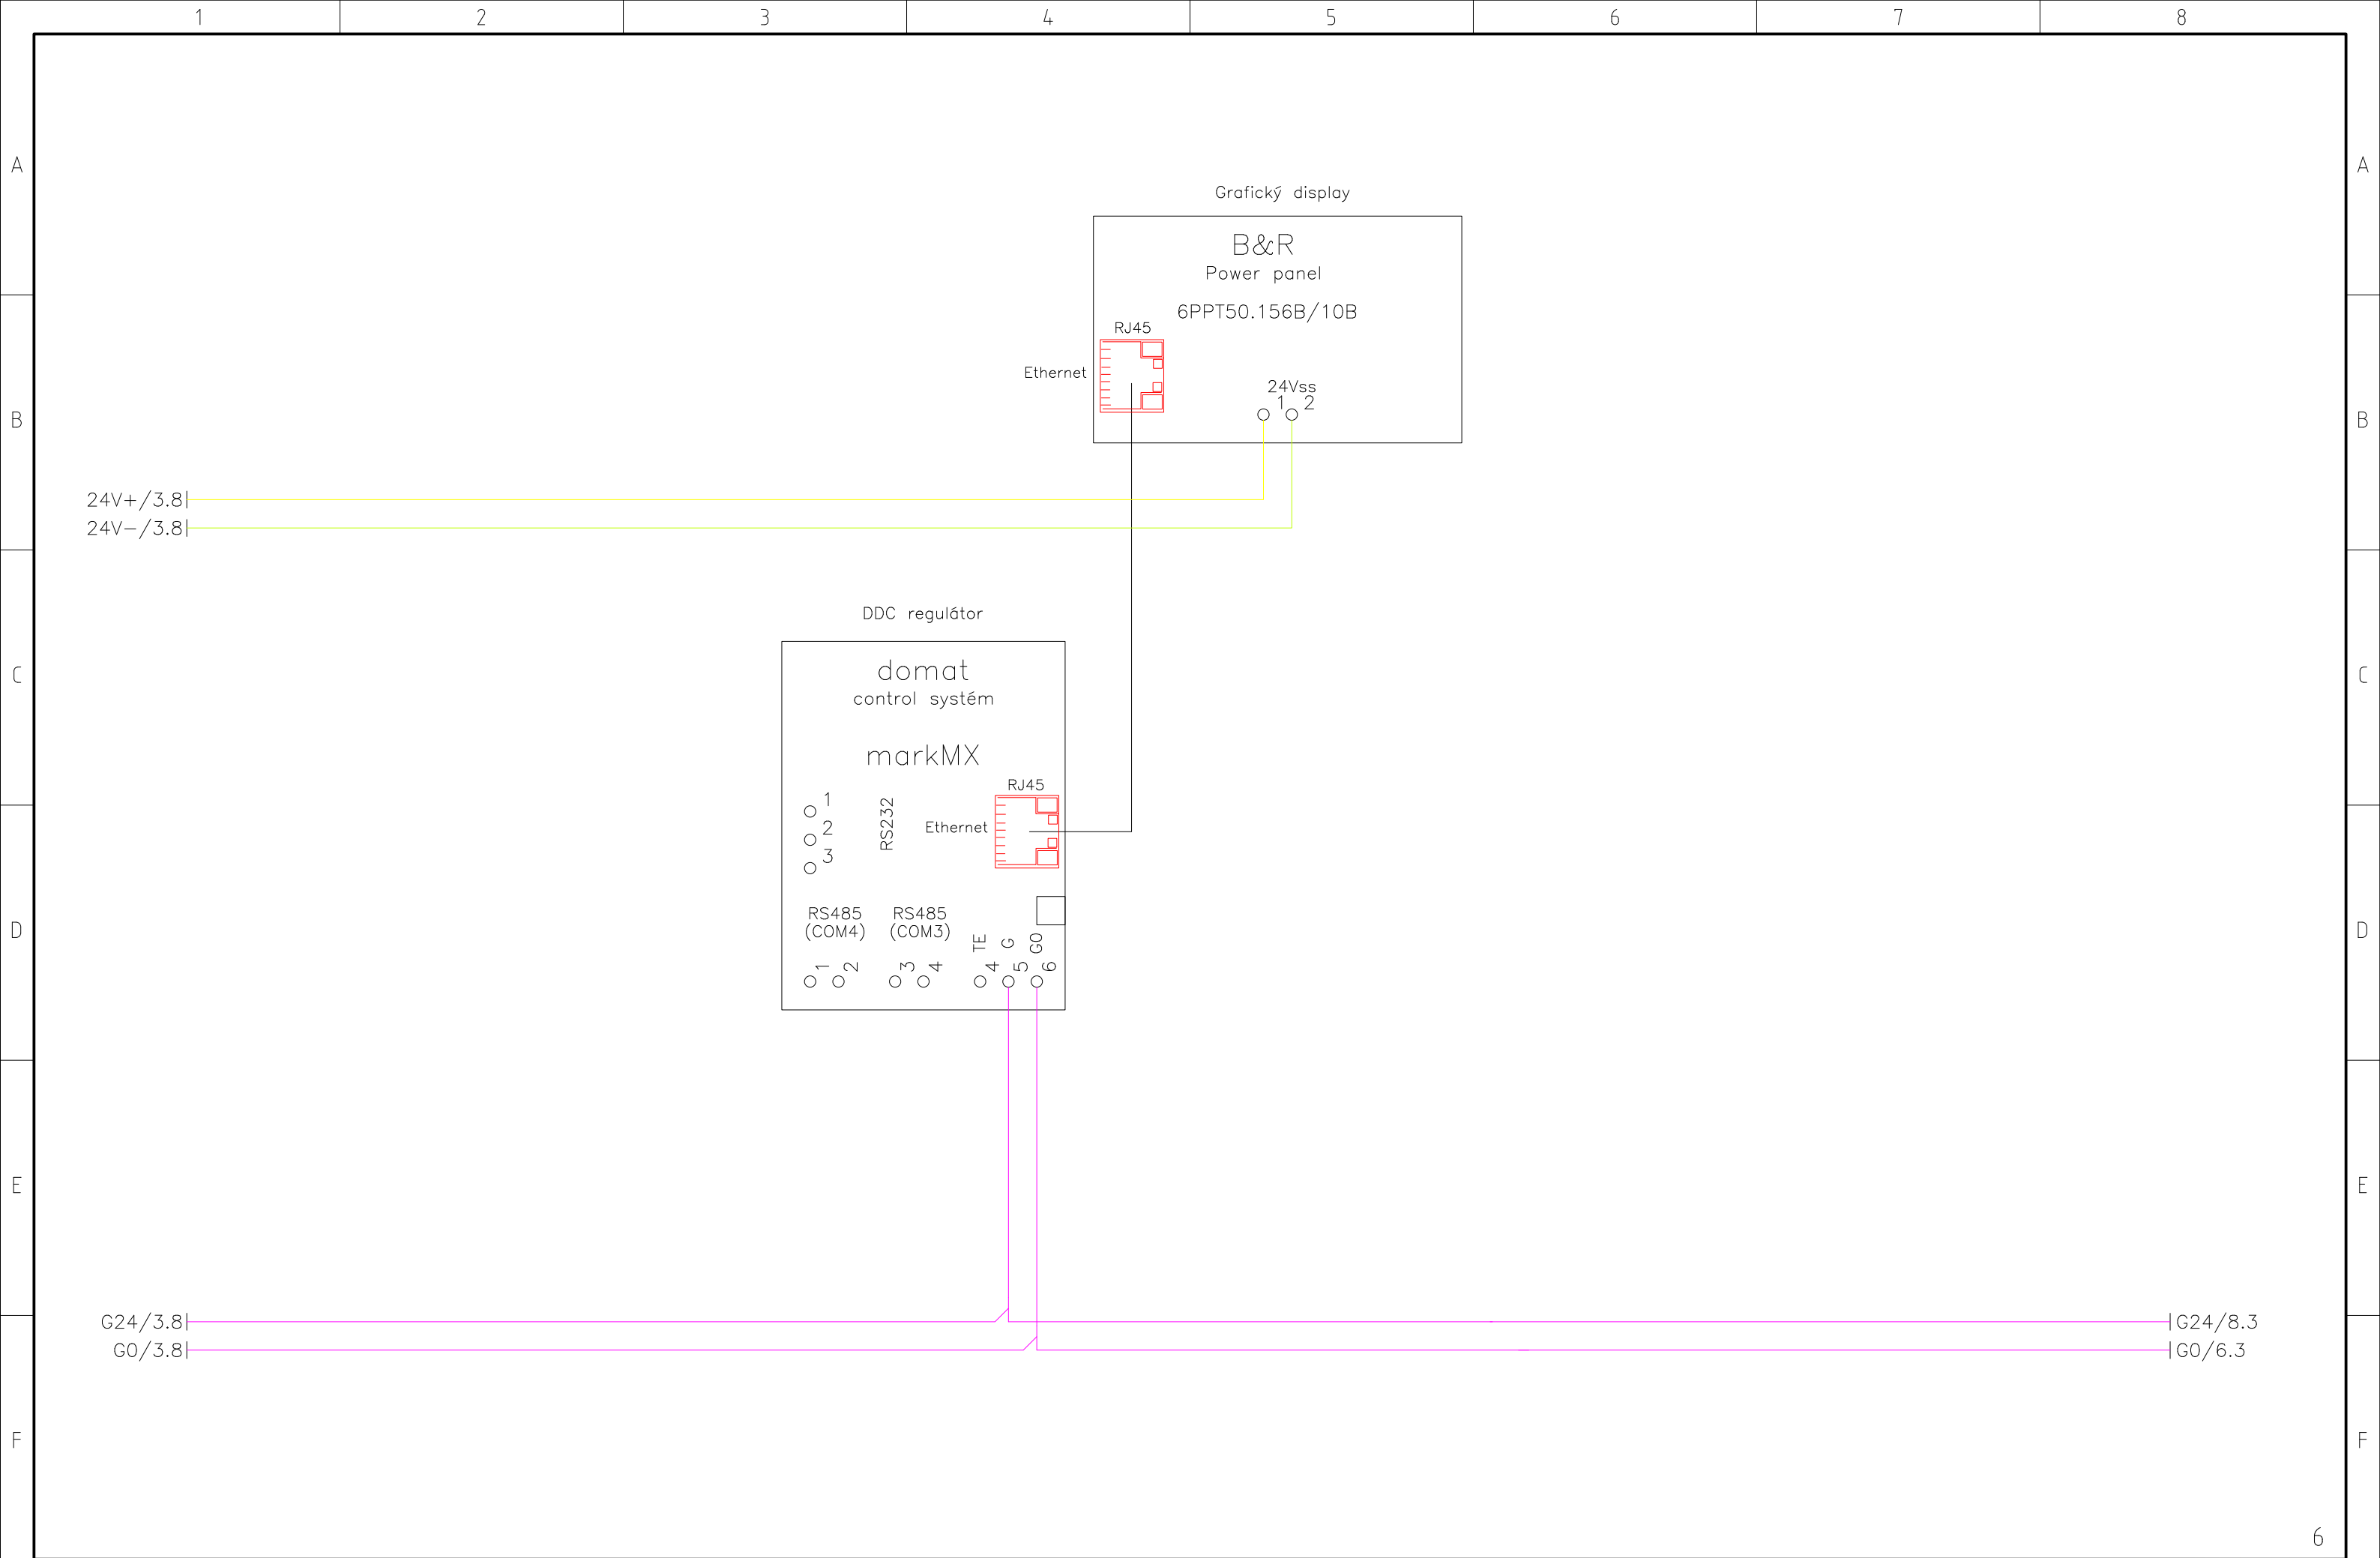


				datum	02.04.19	Městský Úřad Benešov–kotelna	Niersberger Instalace Tyršova 2075 256 01 Benešov	Řídicí systém MaR Rozvaděč DT1	Název		= ROZVADEC DT1	
				kreslil	M.Holeček				Měření a regulace		+	
				kontrol.							Č.výkresu	List 5 +
revize	Změny	datum	jméno	norma		original	poznámka pro	Změnil			23 Lis.	

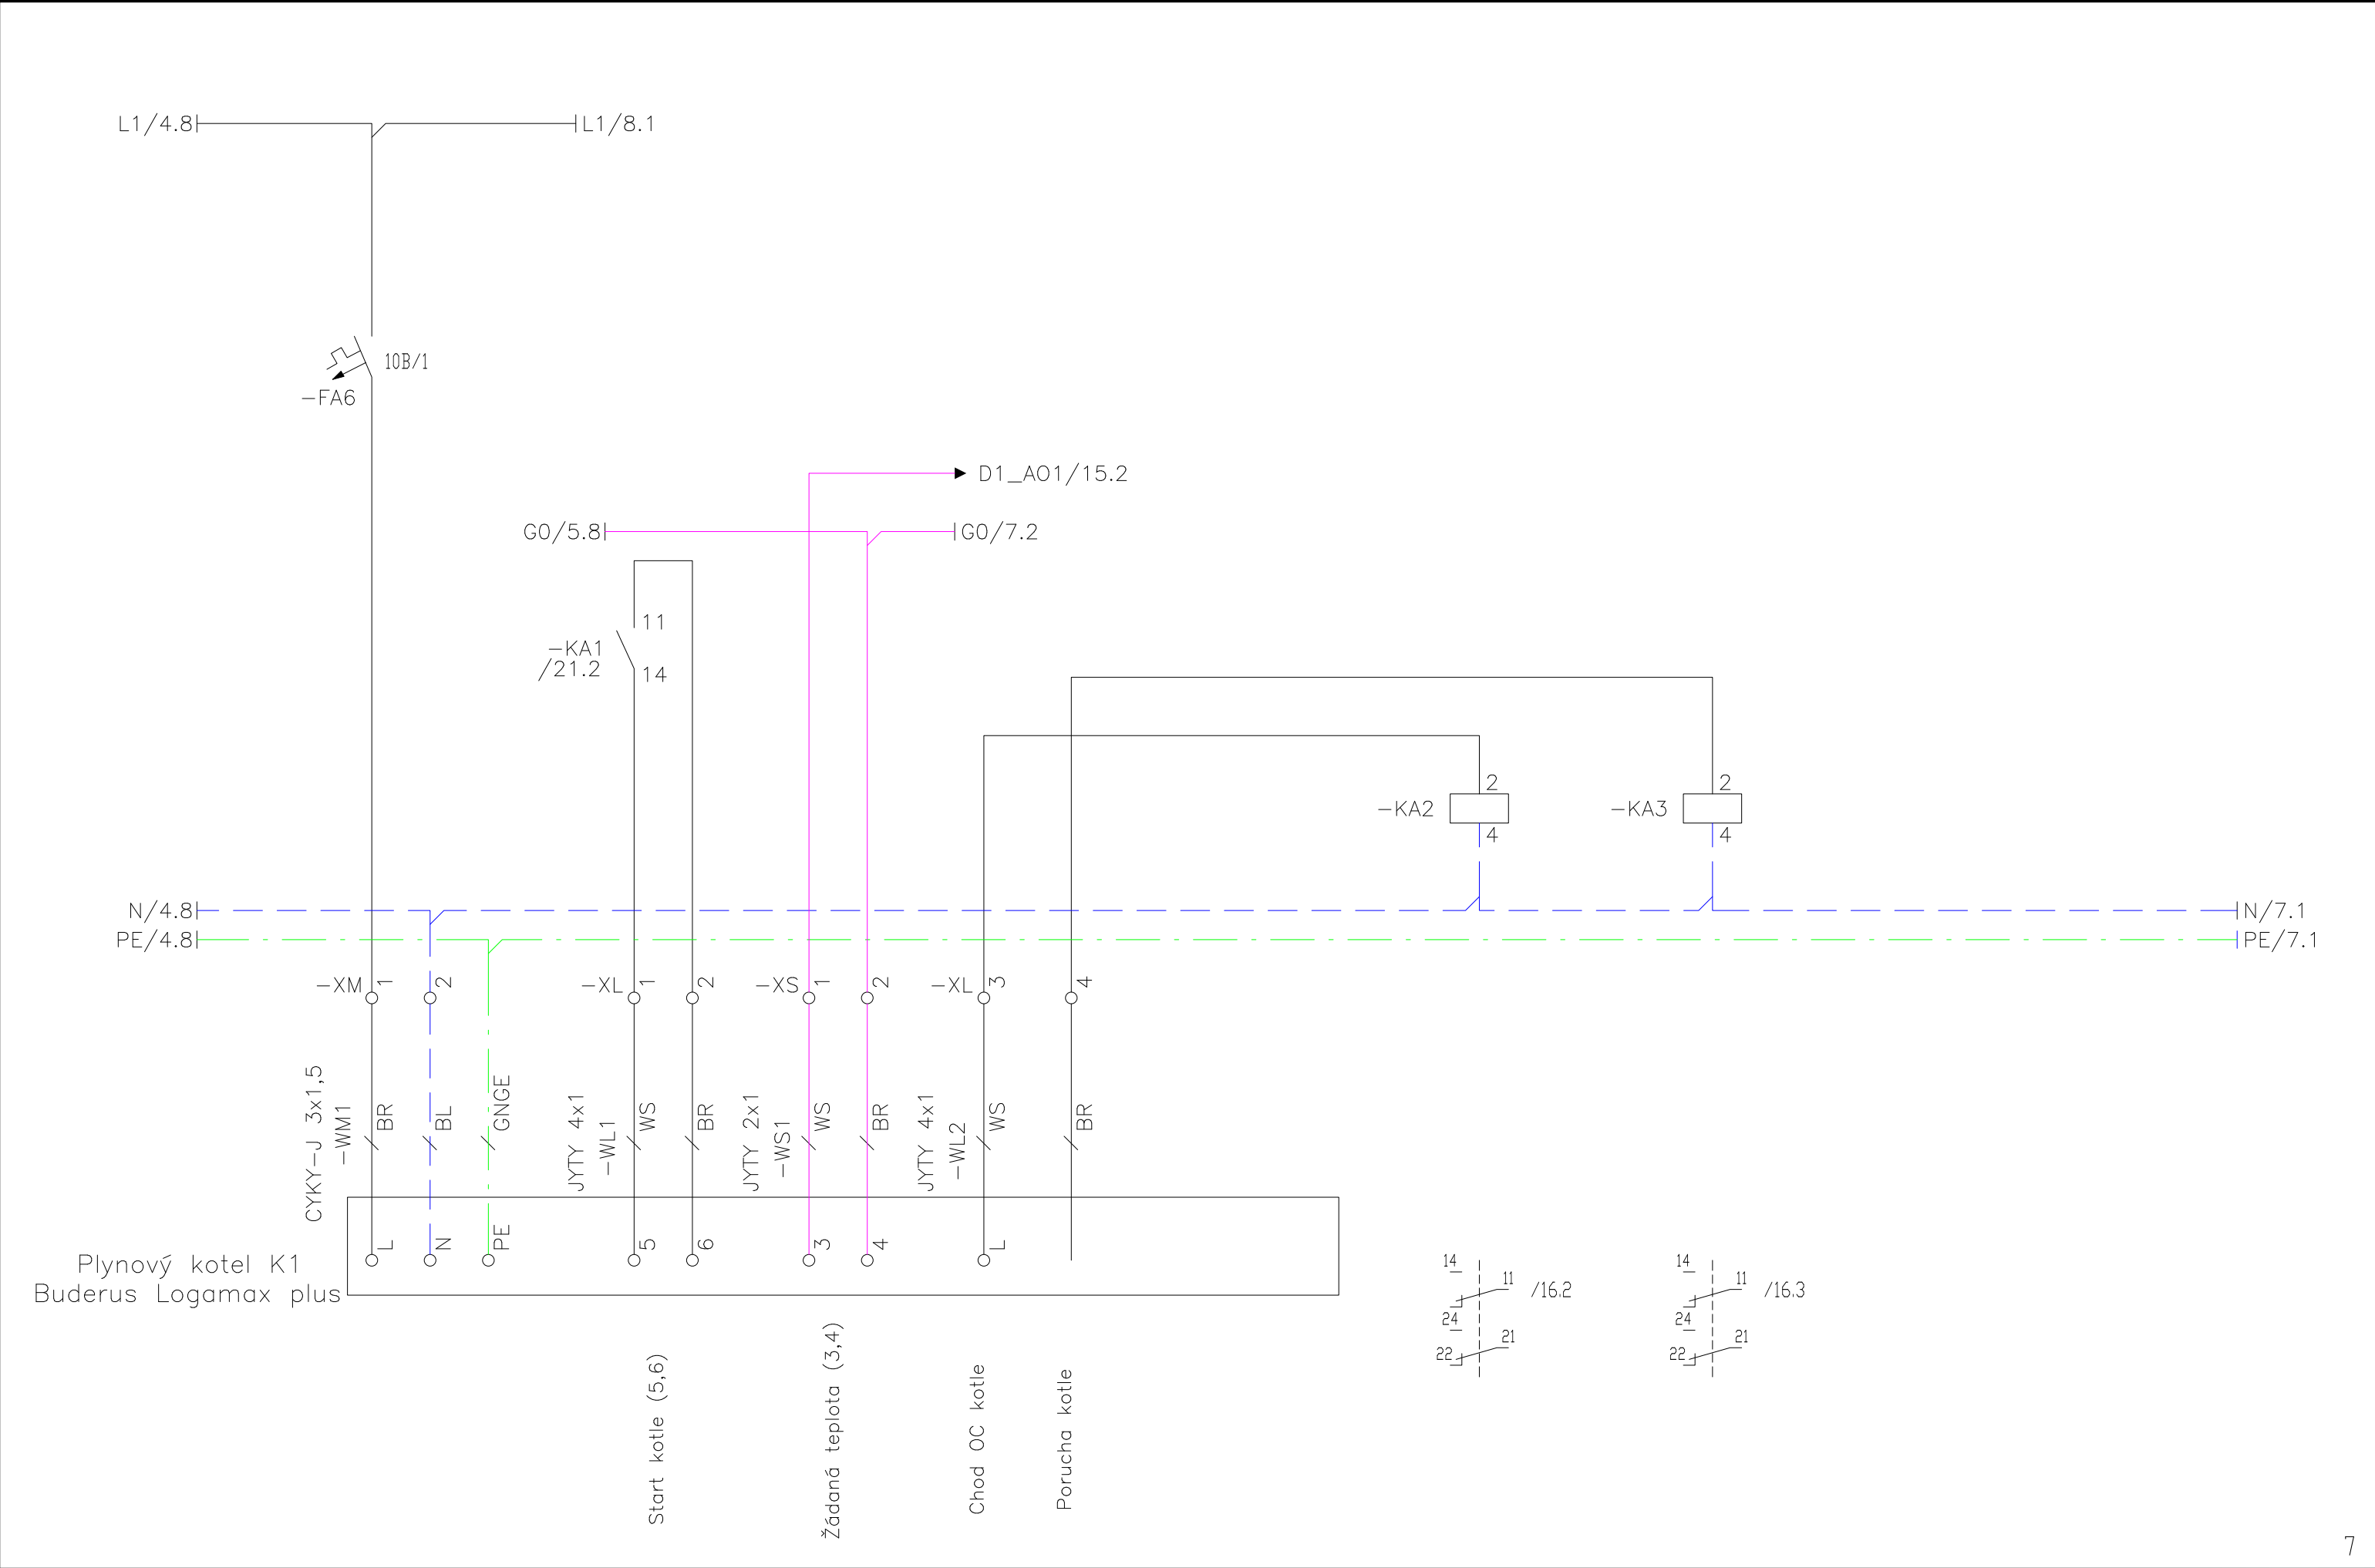


				datum	02.04.19	Městský Úřad Benešov–kotelna		Niersberger Instalace Tyršova 2075 256 01 Benešov		Plynový kotel K1 Rozvaděč DT1		Název		= ROZVADEC DT1		
				kreslil	M.Holeček							Měření a regulace		+		
				kontrol.												
revize	Změny	datum	jméno	norma		original	poznámka pro	Změnil				Č.výkresu		List	6 +	
															23 Lis.	

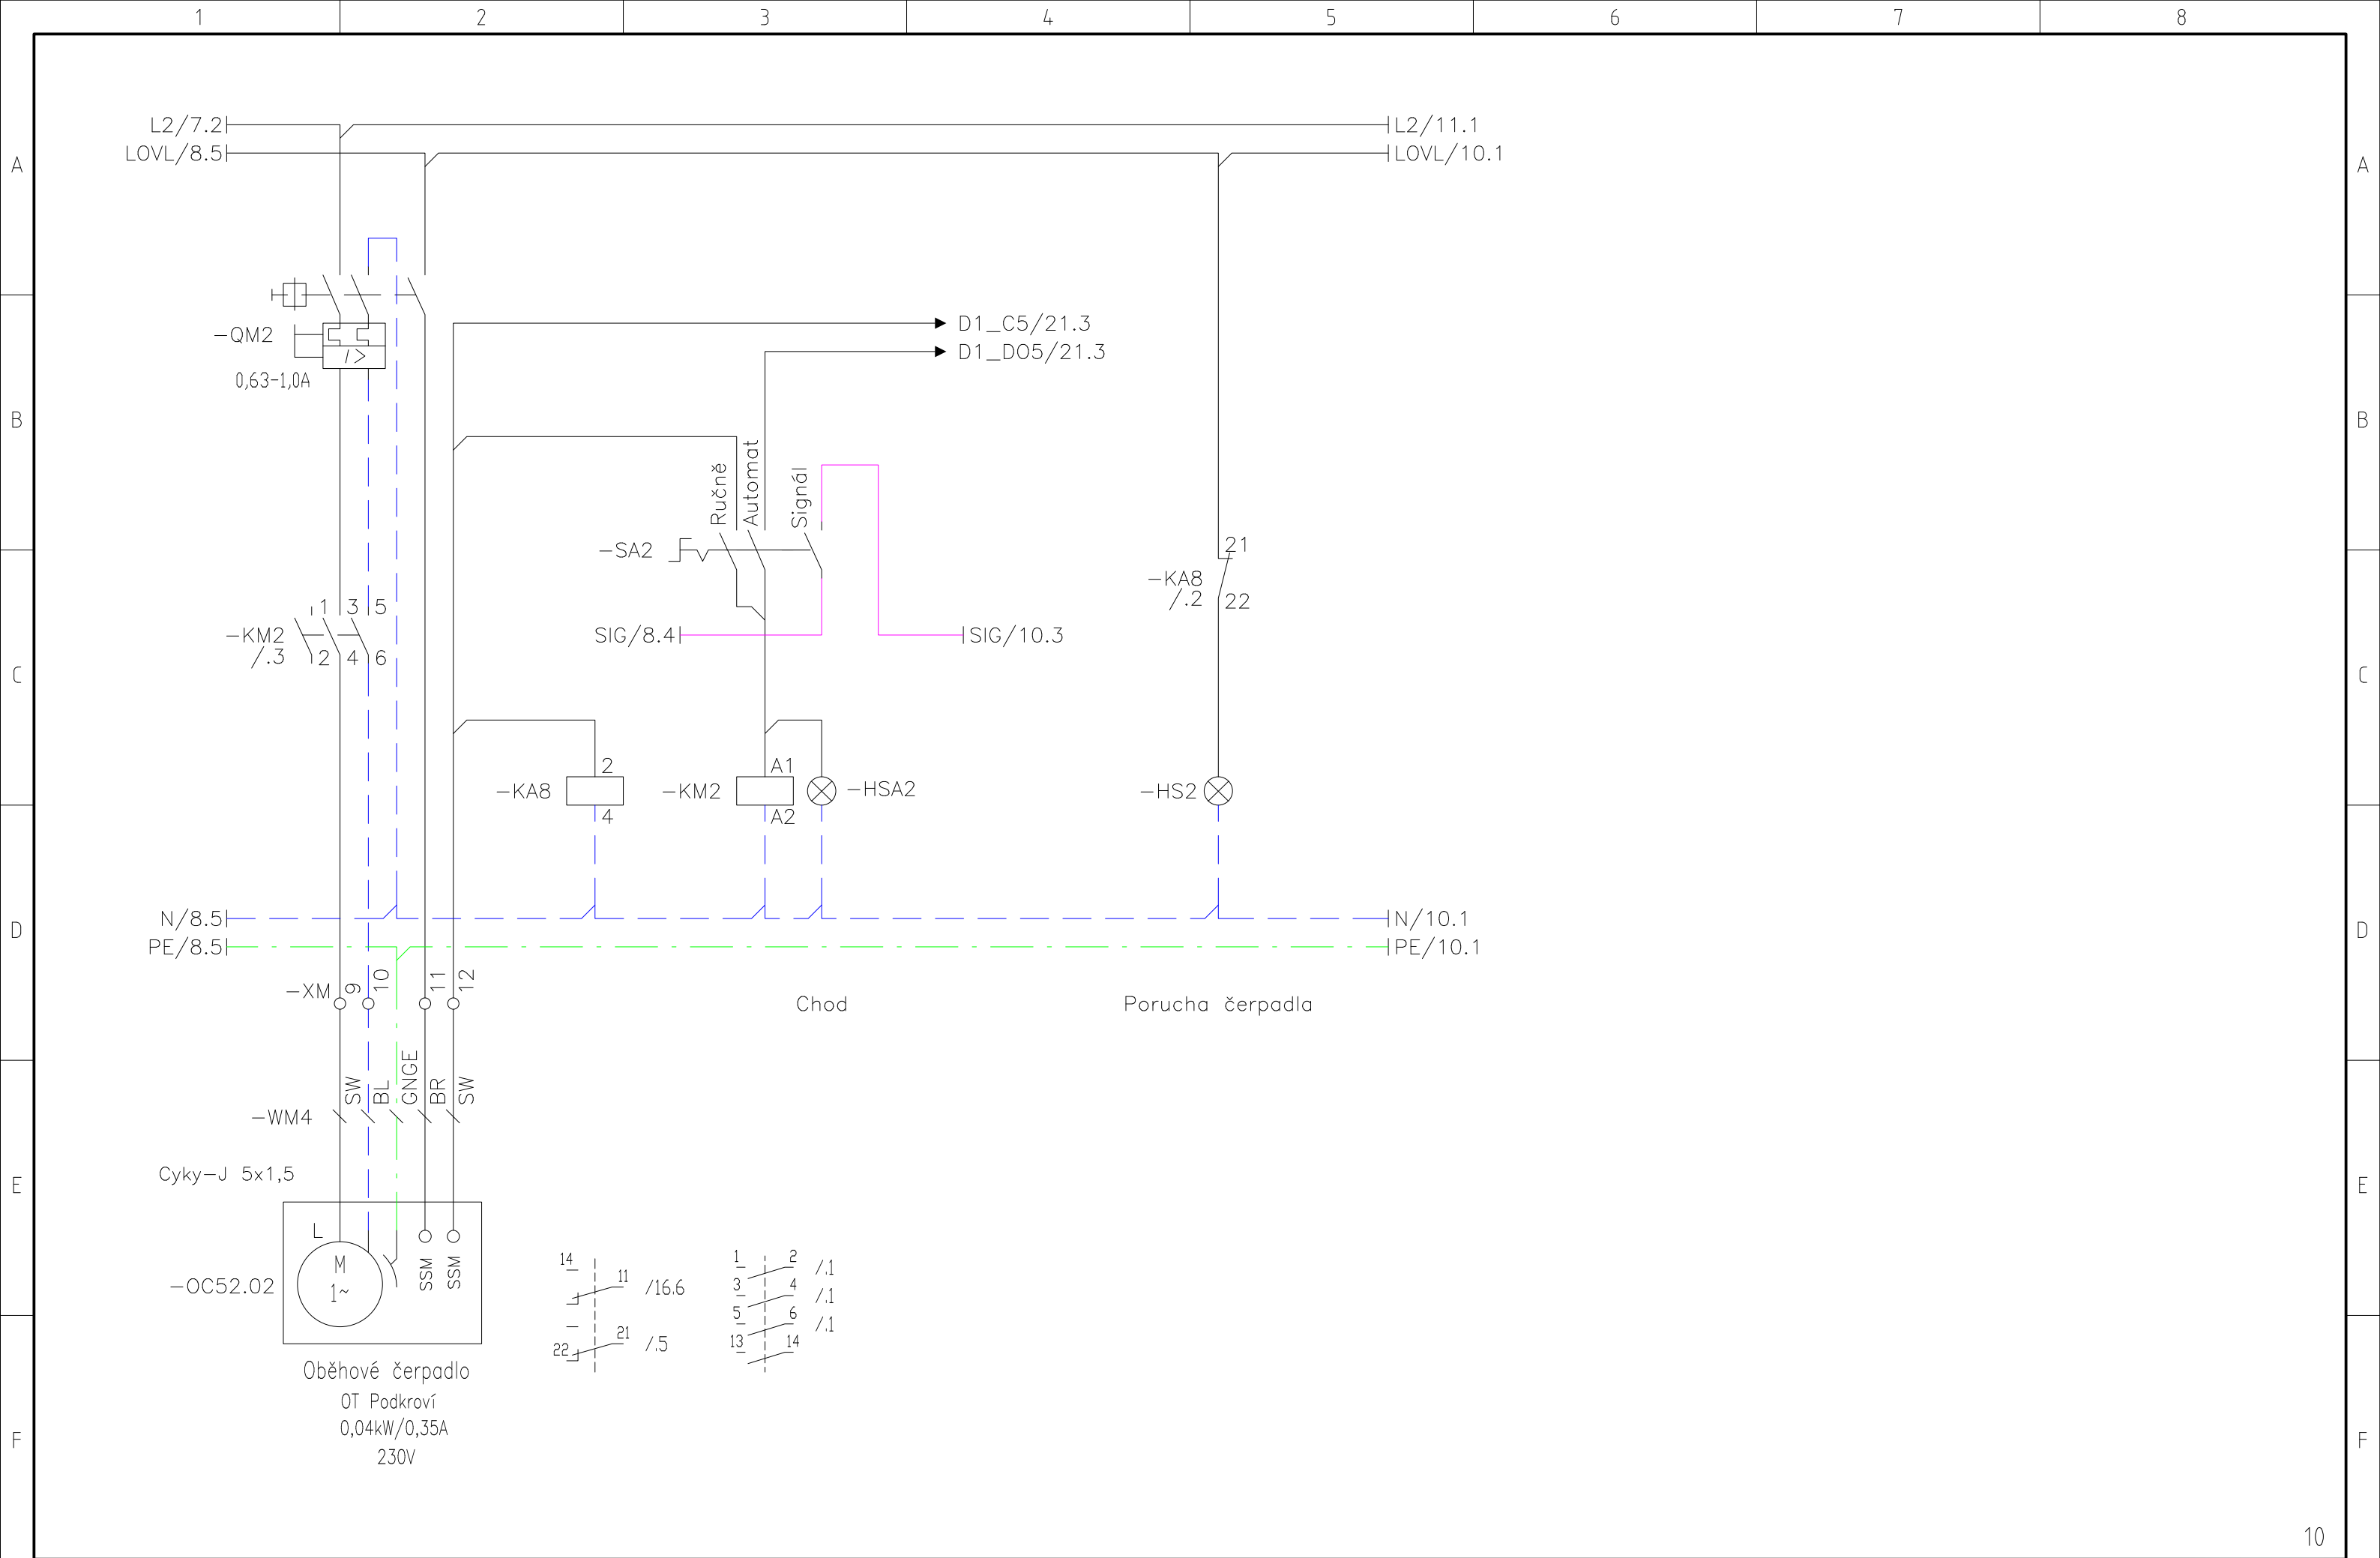


				datum	03.04.19	Městský Úřad Benešov–kotelna		Niersberger Instalace Tyršova 2075 256 01 Benešov	OC52.02 - Čerp. OT Podkroví Rozvaděč DT1	Název		= ROZVADEC DT1		
				kreslil	M.Holeček					Měření a regulace		+		
				kontrol.										
revize	Změny	datum	jméno	norma		original	poznámka pro	Změnil		Č.výkresu	List	9	+	
													23	Lis

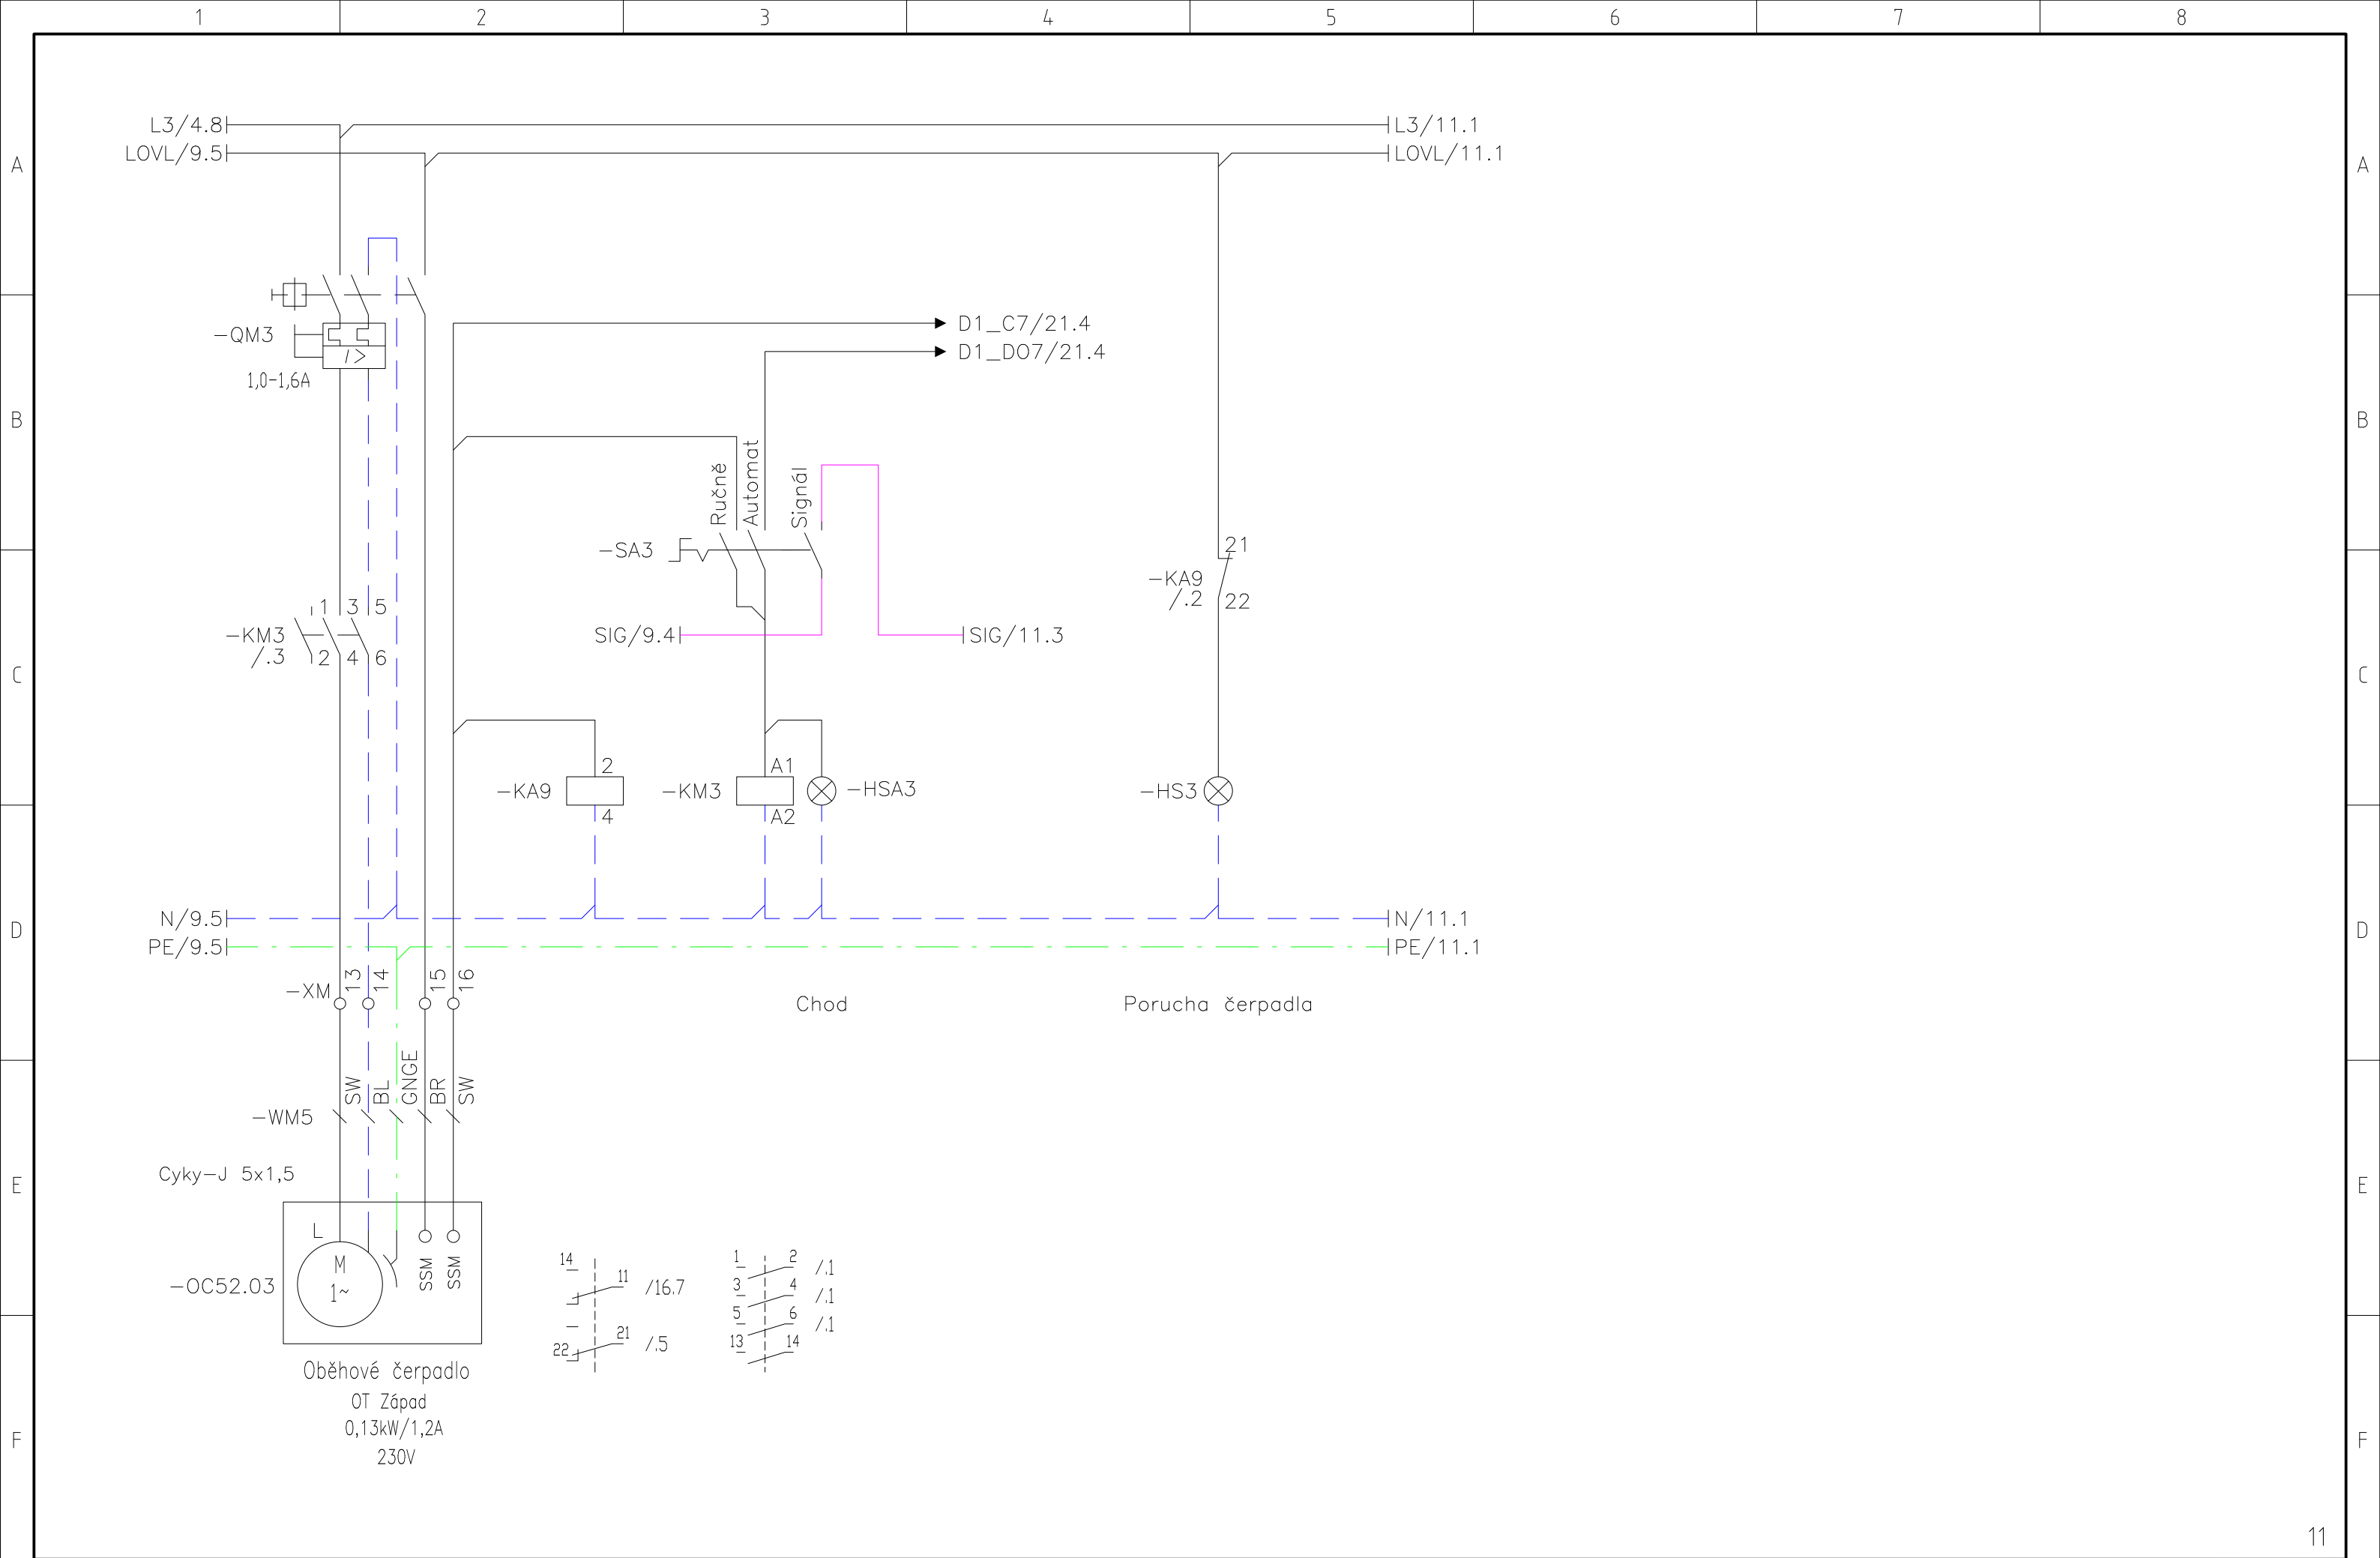

				datum	03.04.19	Městský Úřad Benešov–kotelna		Niersberger Instalace Tyršova 2075 256 01 Benešov	OC52.03 - Čerp. OT Západ Rozvaděč DT1	Název		= ROZVADEC DT1	
				kreslil	M.Holeček					Měření a regulace		+	
				kontrol.									
revize	Změny	datum	jméno	norma		original	poznámka pro	Změnil		Č.výkresu	List	10	+
												23 Lis.	

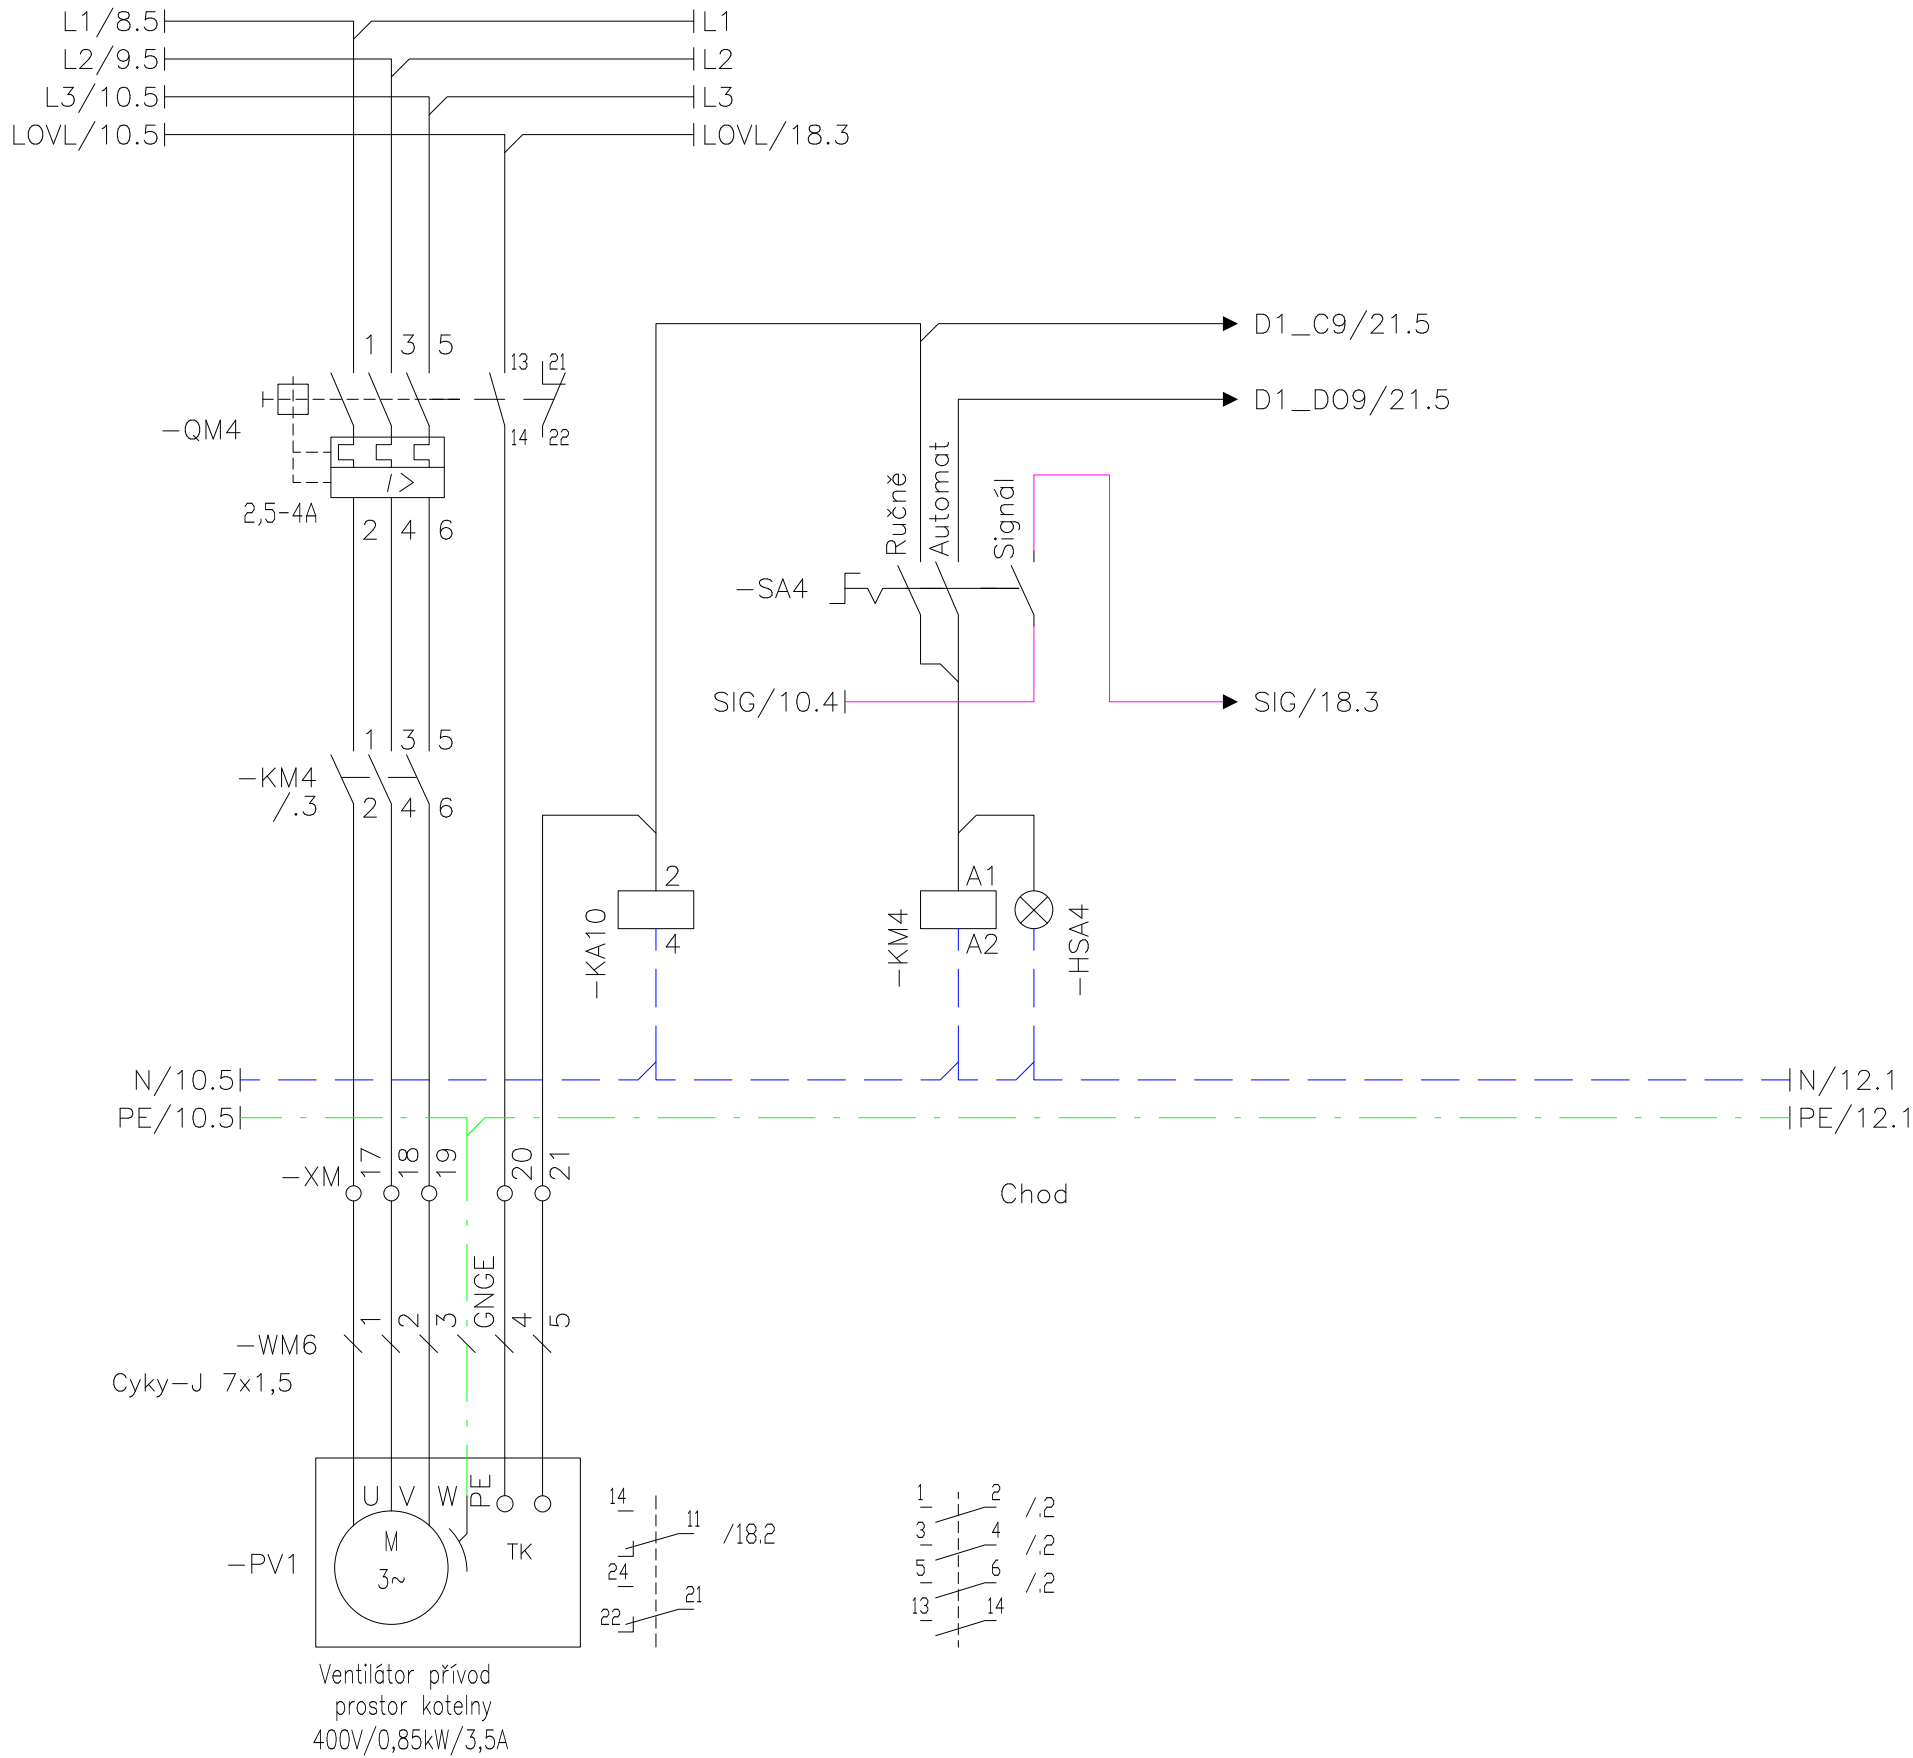



				datum	03.04.19	Městský Úřad Benešov–kotelna	Niersberger Instalace Tyršova 2075 256 01 Benešov	PV1 Ventilátor kotelna Rozvaděč DT1	Název		= ROZVADEC DT1	
				kreslil	M.Holeček				Měření a regulace		+	
				kontrol.							Č.výkresu	List
revize	Změny	datum	jméno	norma		original	poznámka pro	Změnil			23 Lis.	

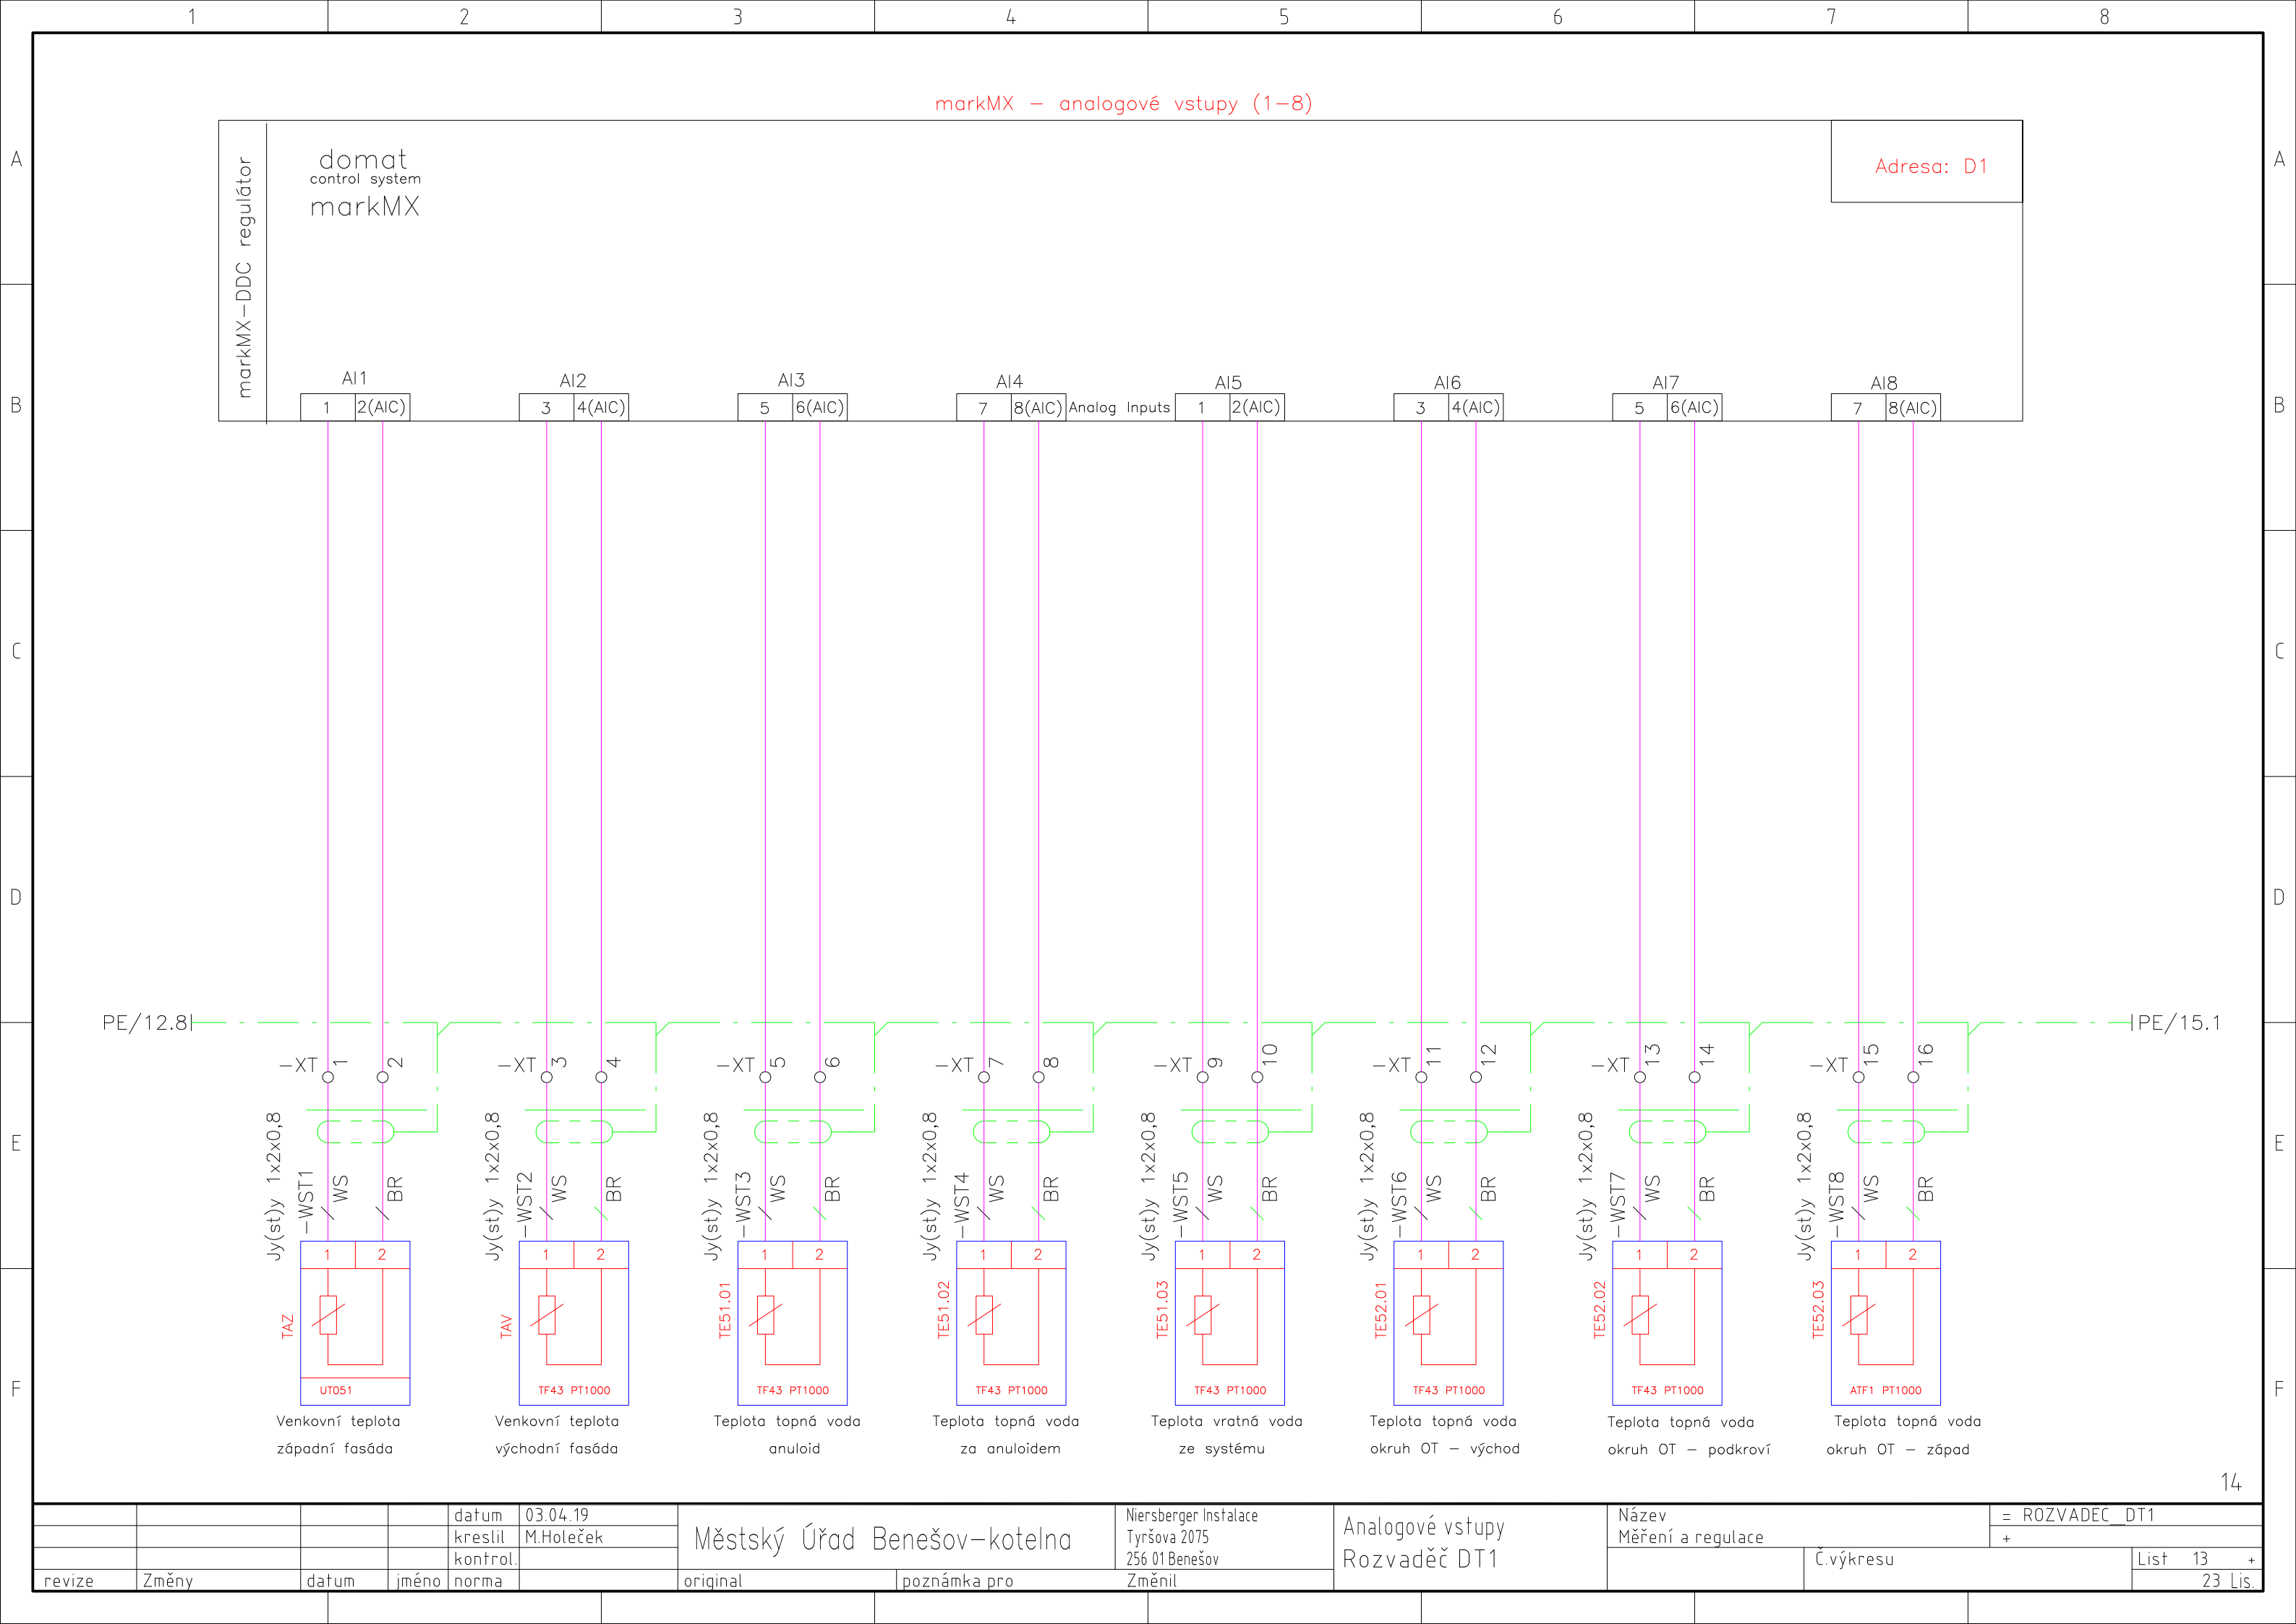





				datum	03.04.19	Městský Úřad Benešov–kotelna	Niersberger Instalace Tyršova 2075 256 01 Benešov	Analogové vstupy Rozvaděč DT1	Název		= ROZVADEC DT1	
				kreslil	M.Holeček				Měření a regulace		+	
				kontrol.								
revize	Změny	datum	jméno	norma		original	poznámka pro	Změnil			Č.výkresu	List 14 + 23 Lis.

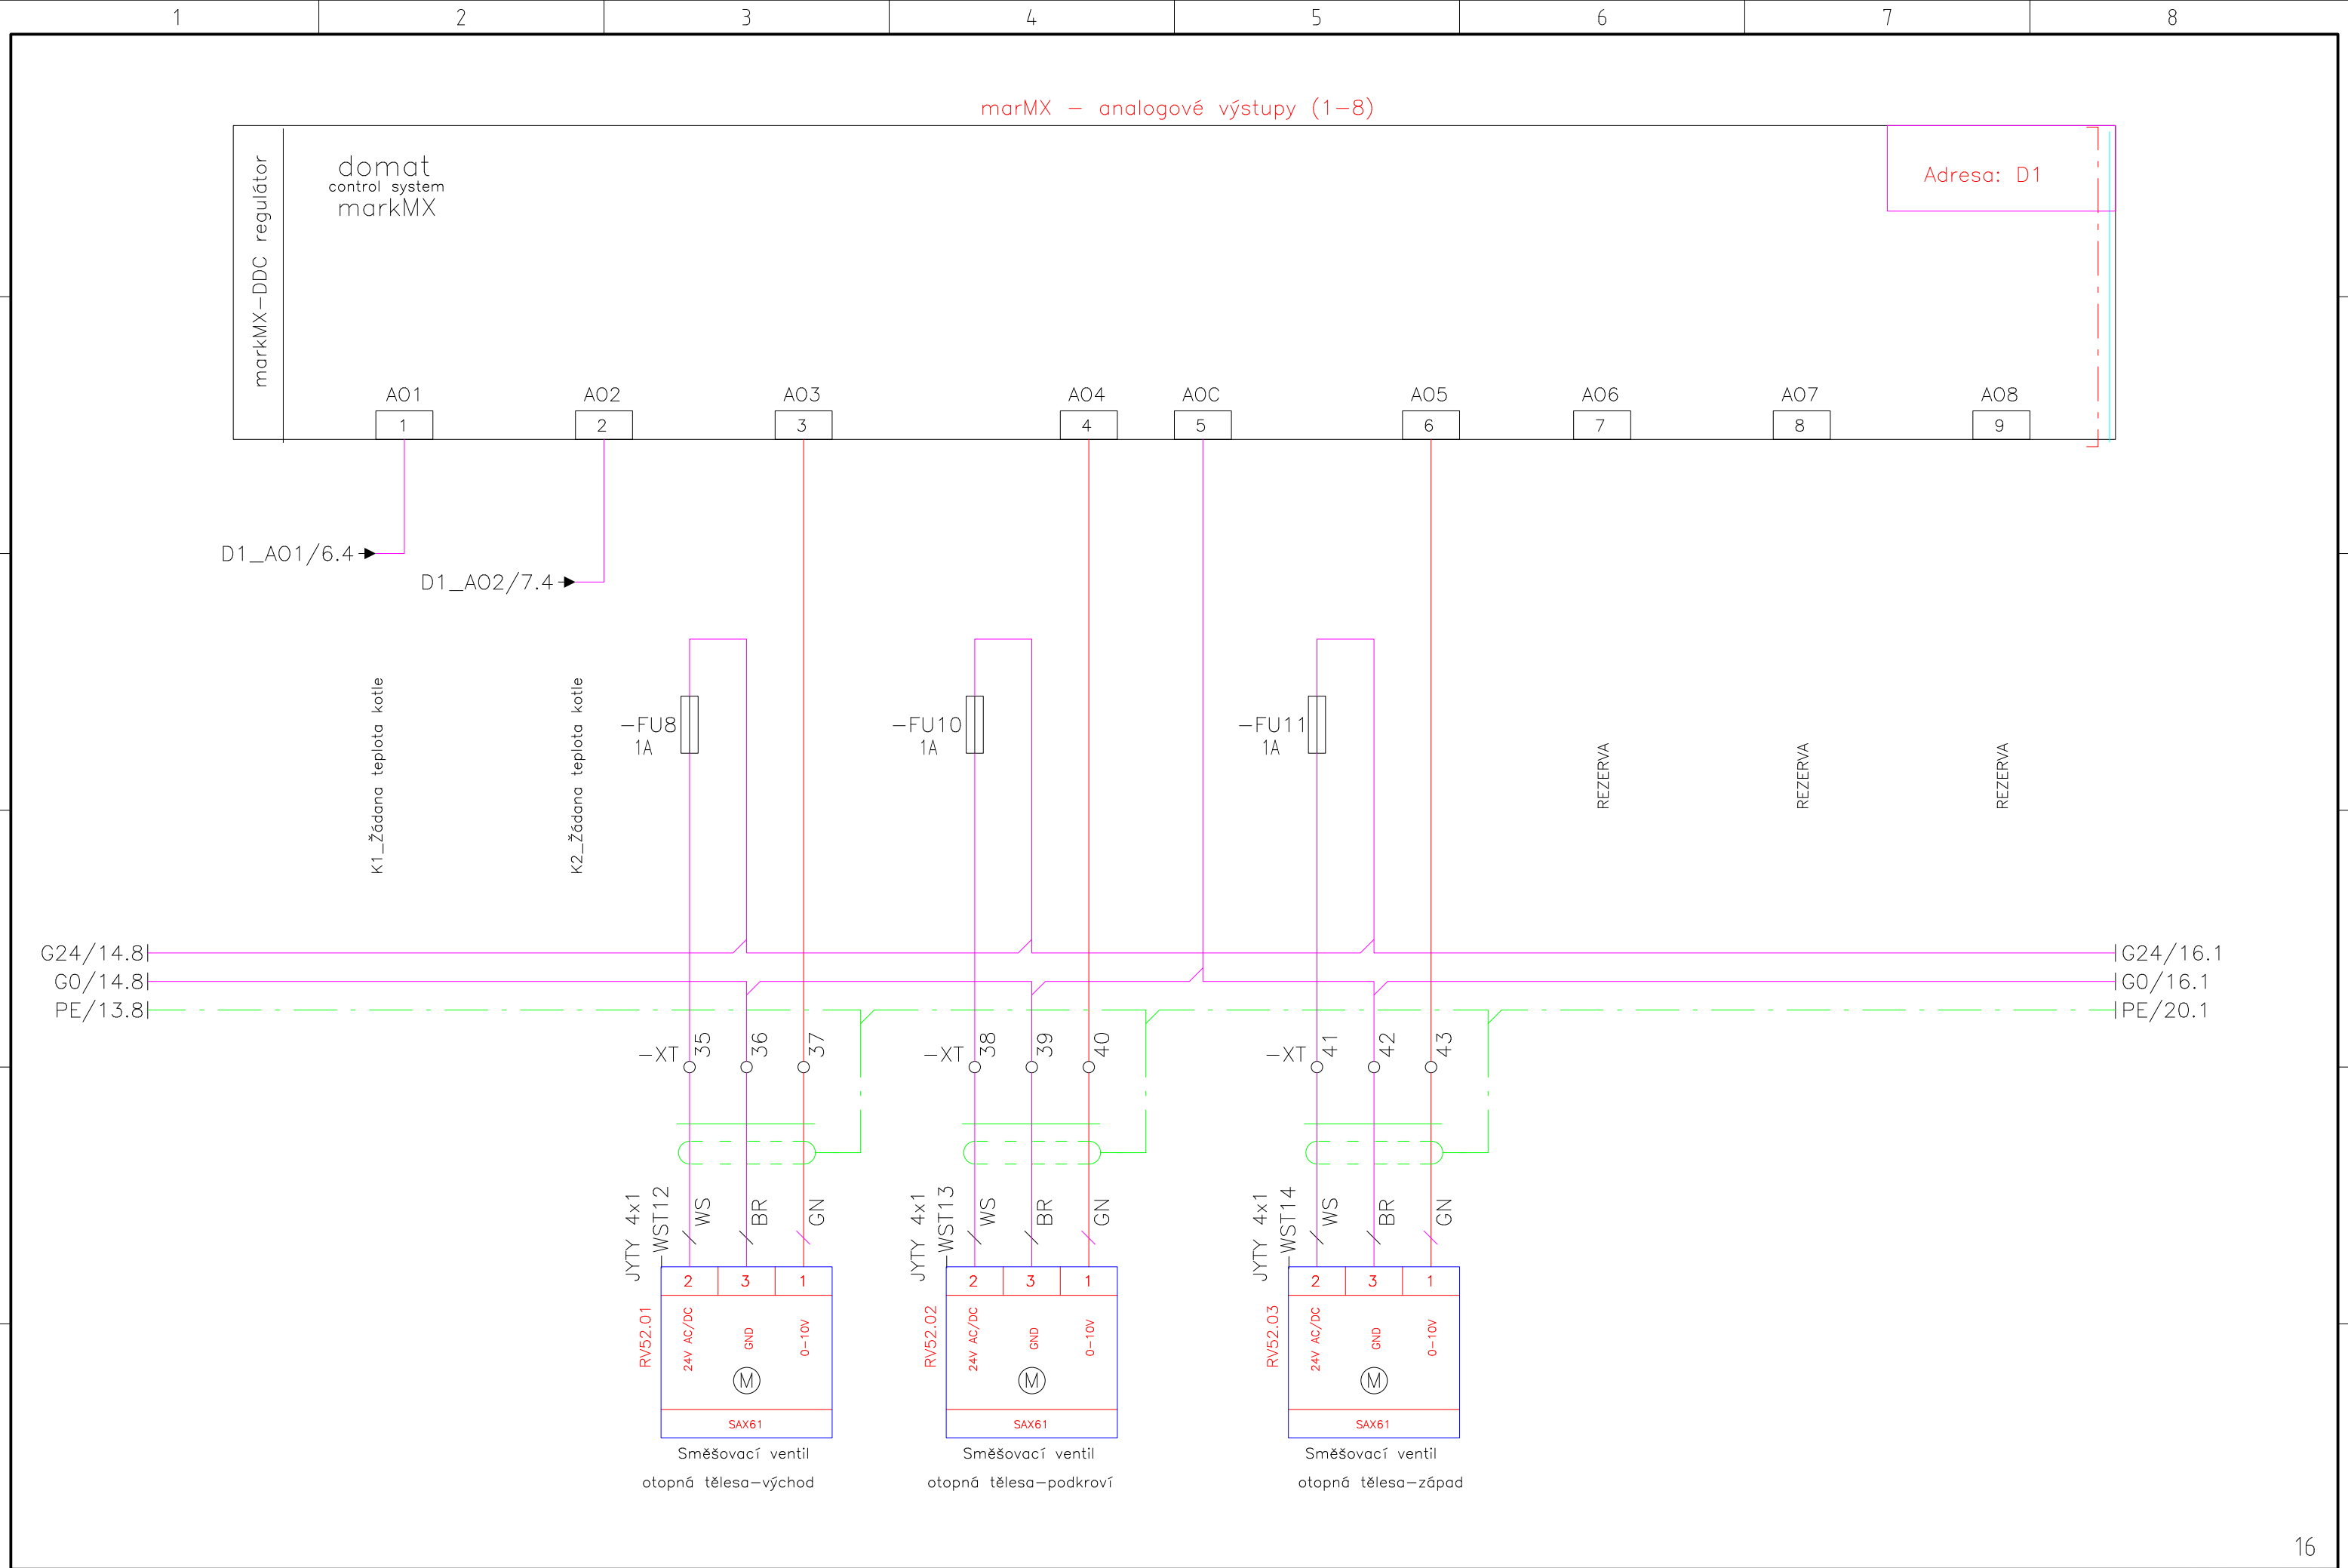


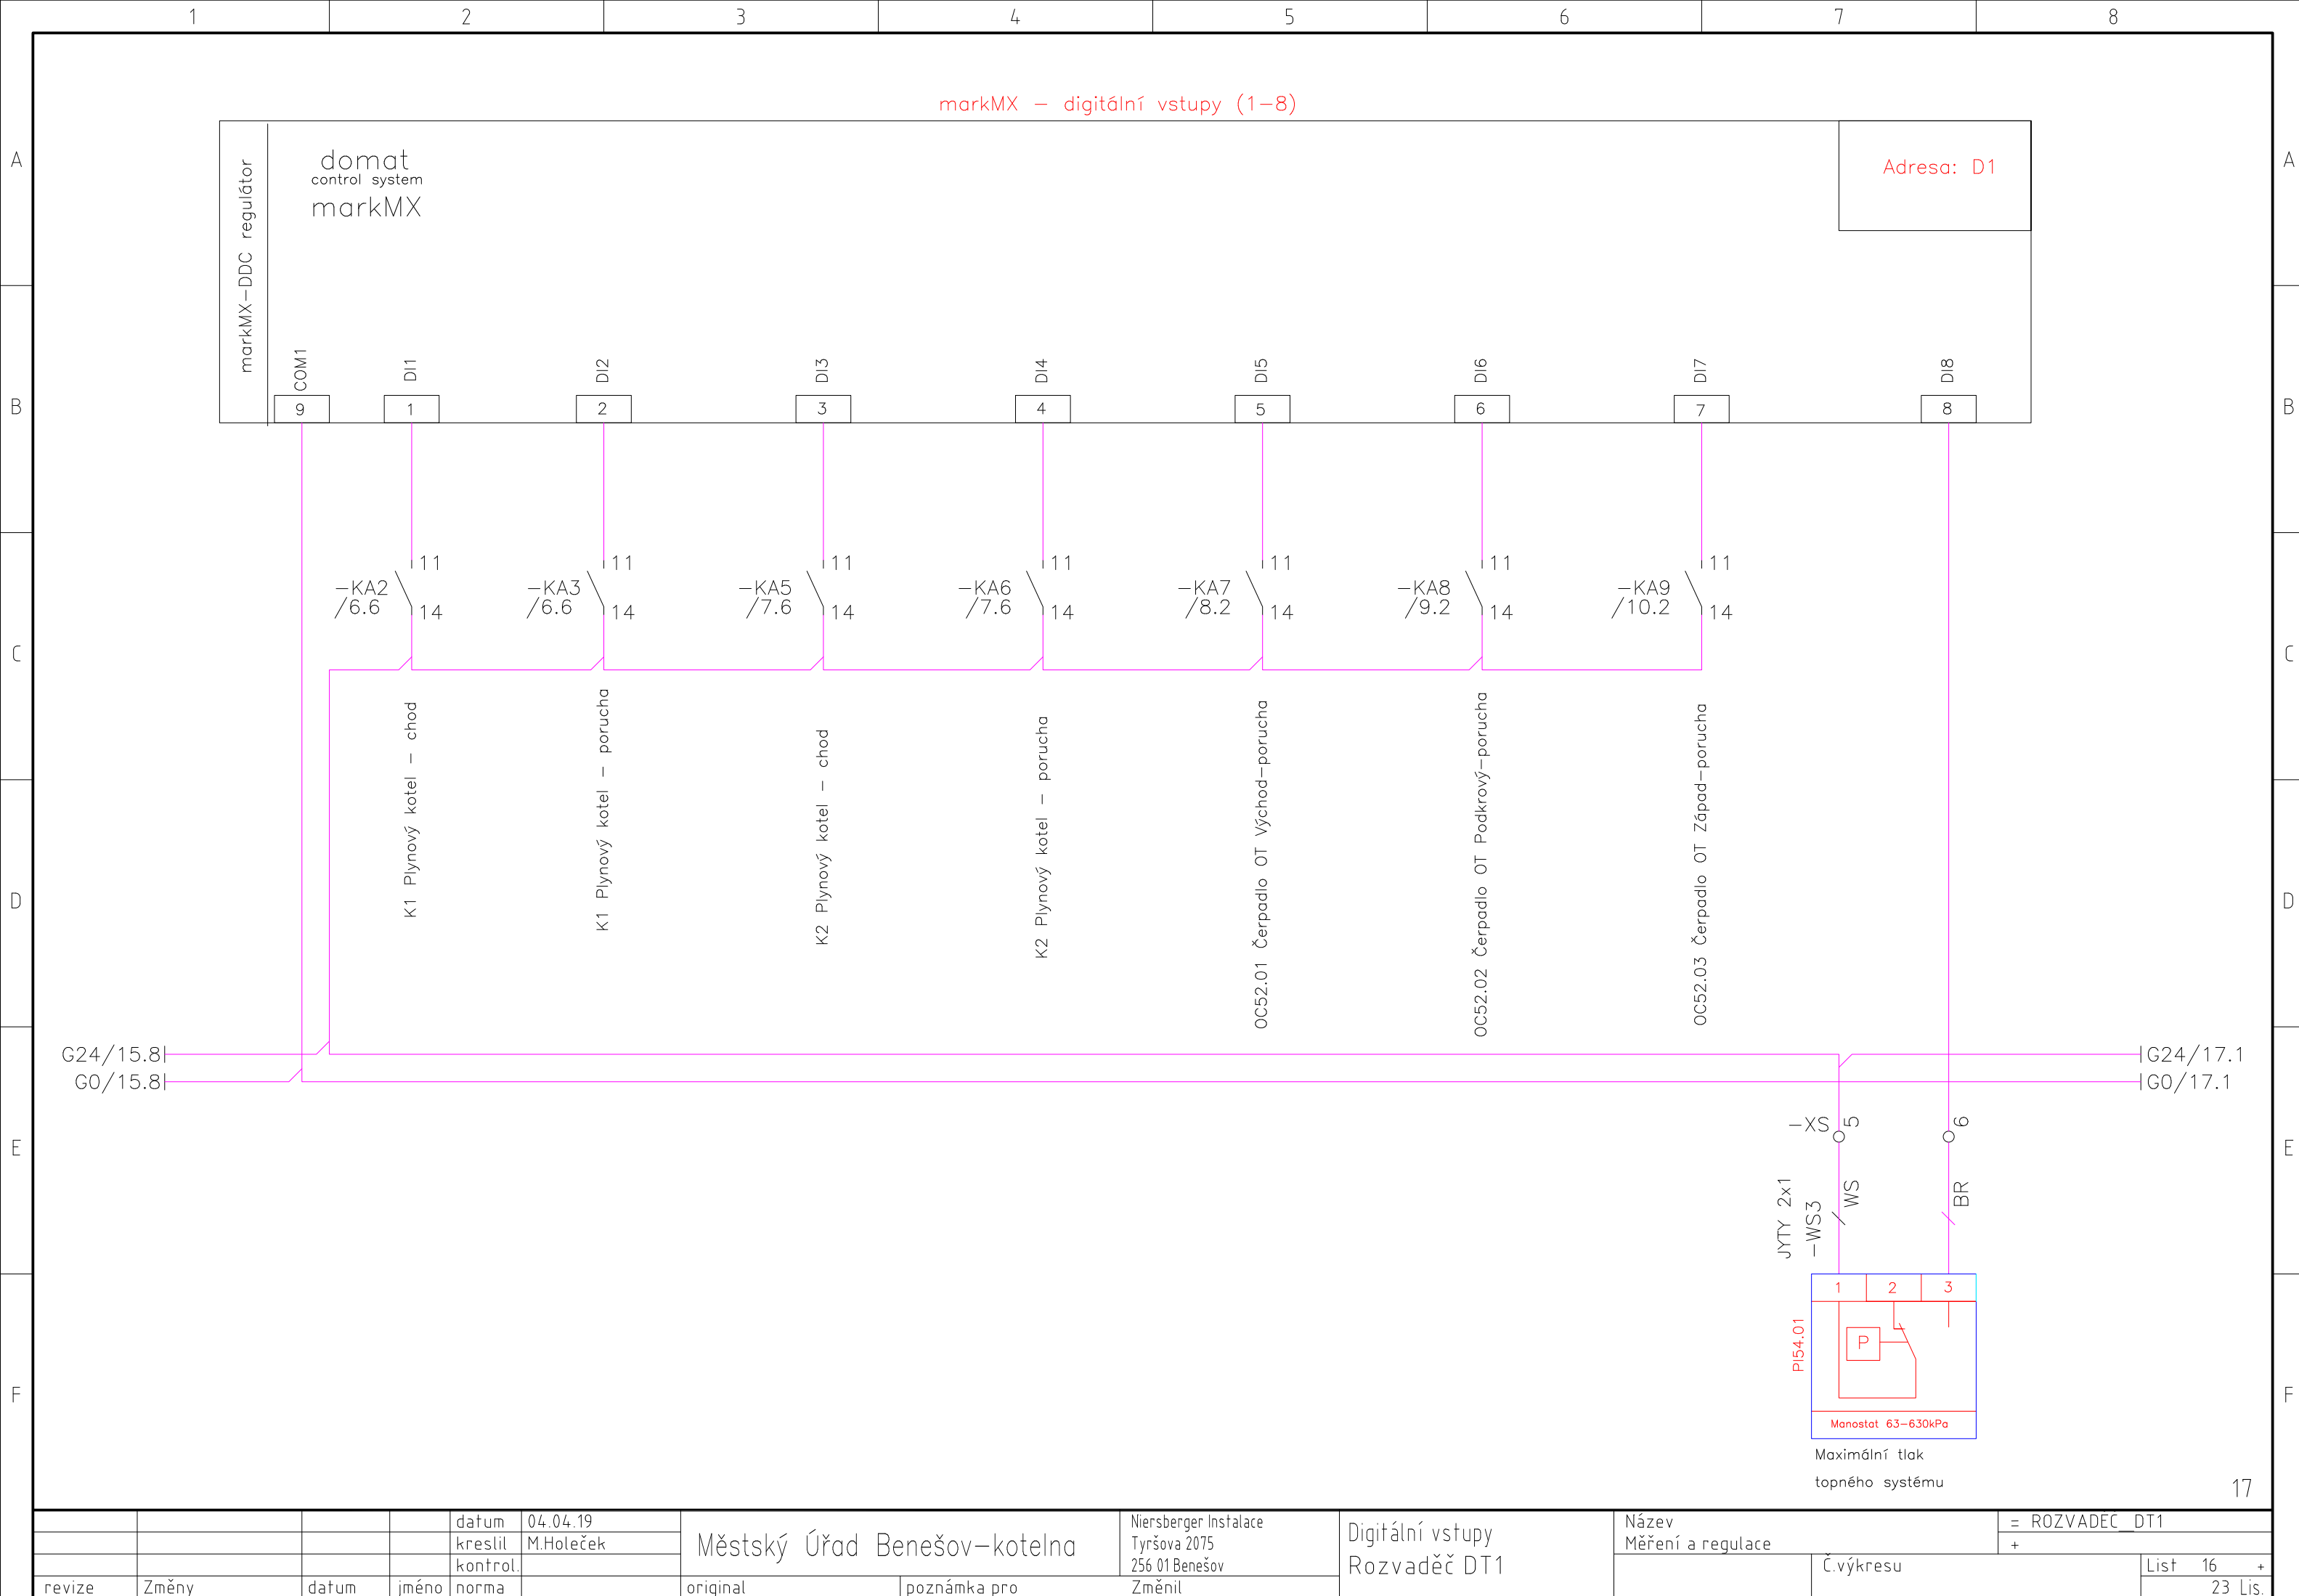

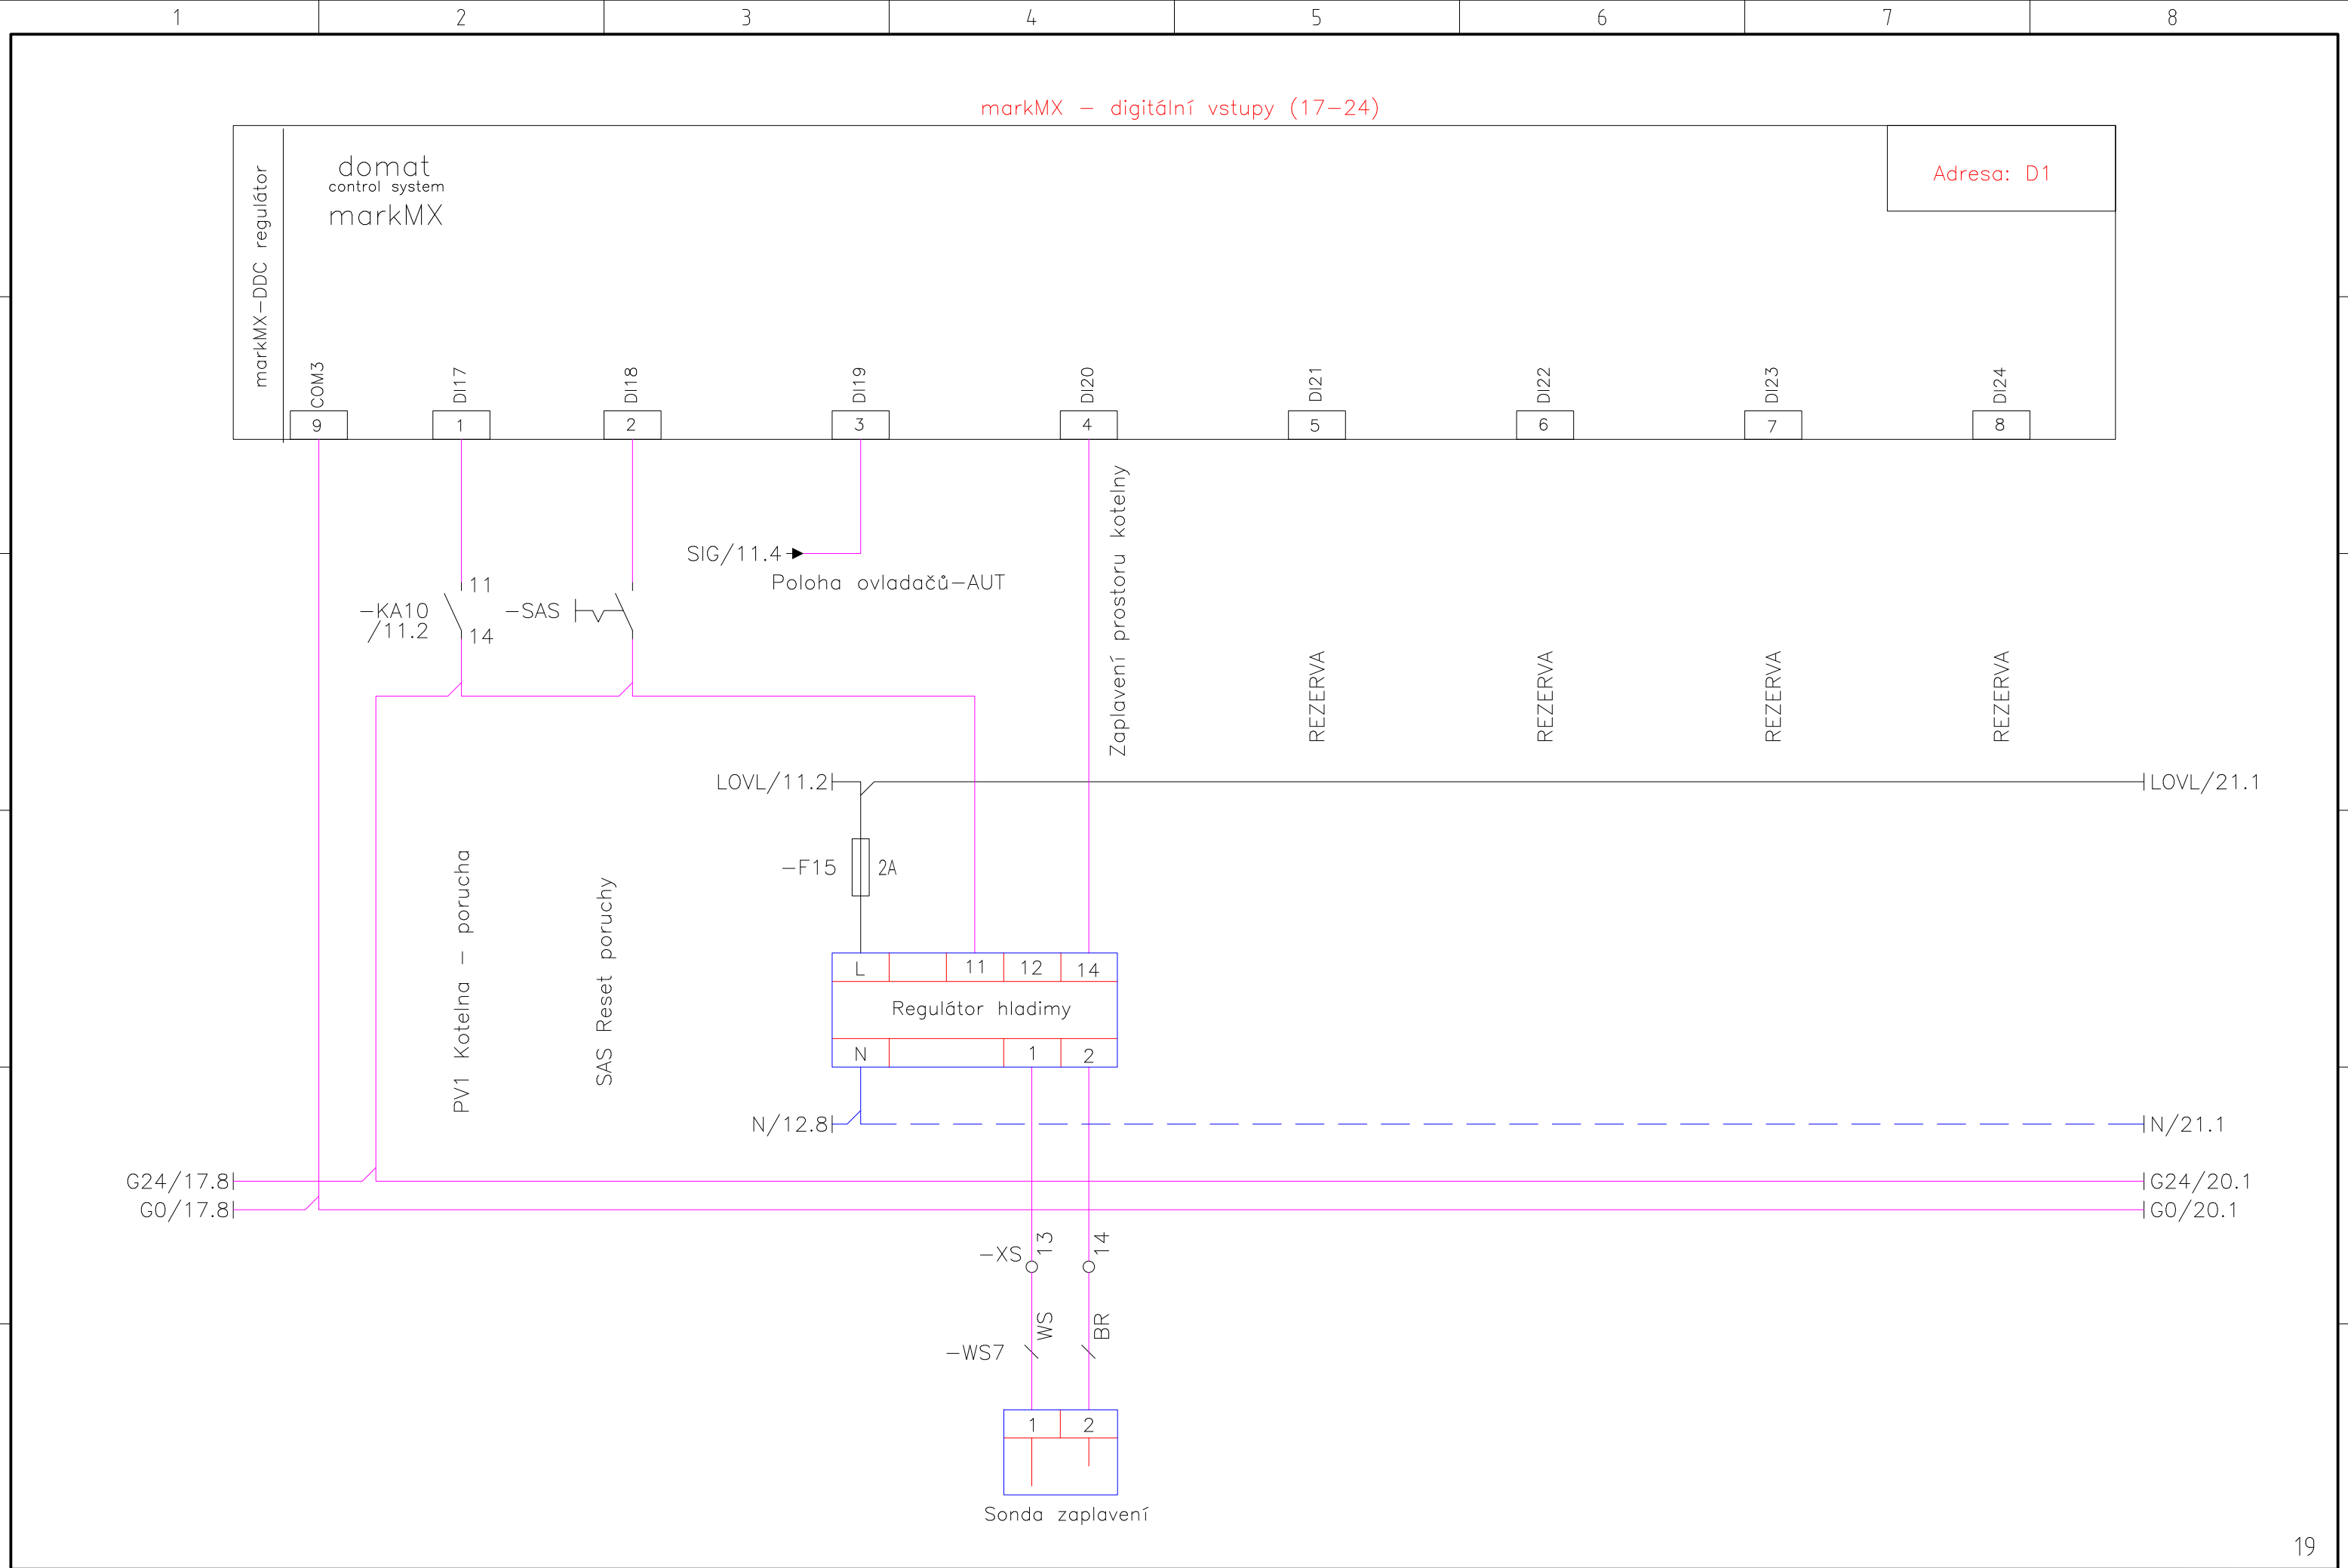


				datum	04.04.19	Městský Úřad Benešov–kotelna		Niersberger Instalace Tyršova 2075 256 01 Benešov	Digitální vstupy Rozvaděč DT1	Název		= ROZVADEC DT1	
				kreslil	M.Holeček					Měření a regulace		+	
				kontrol.						Č.výkresu		List	18
revize	Změny	datum	jméno	norma		original	poznámka pro	Změnil					23 Lis.

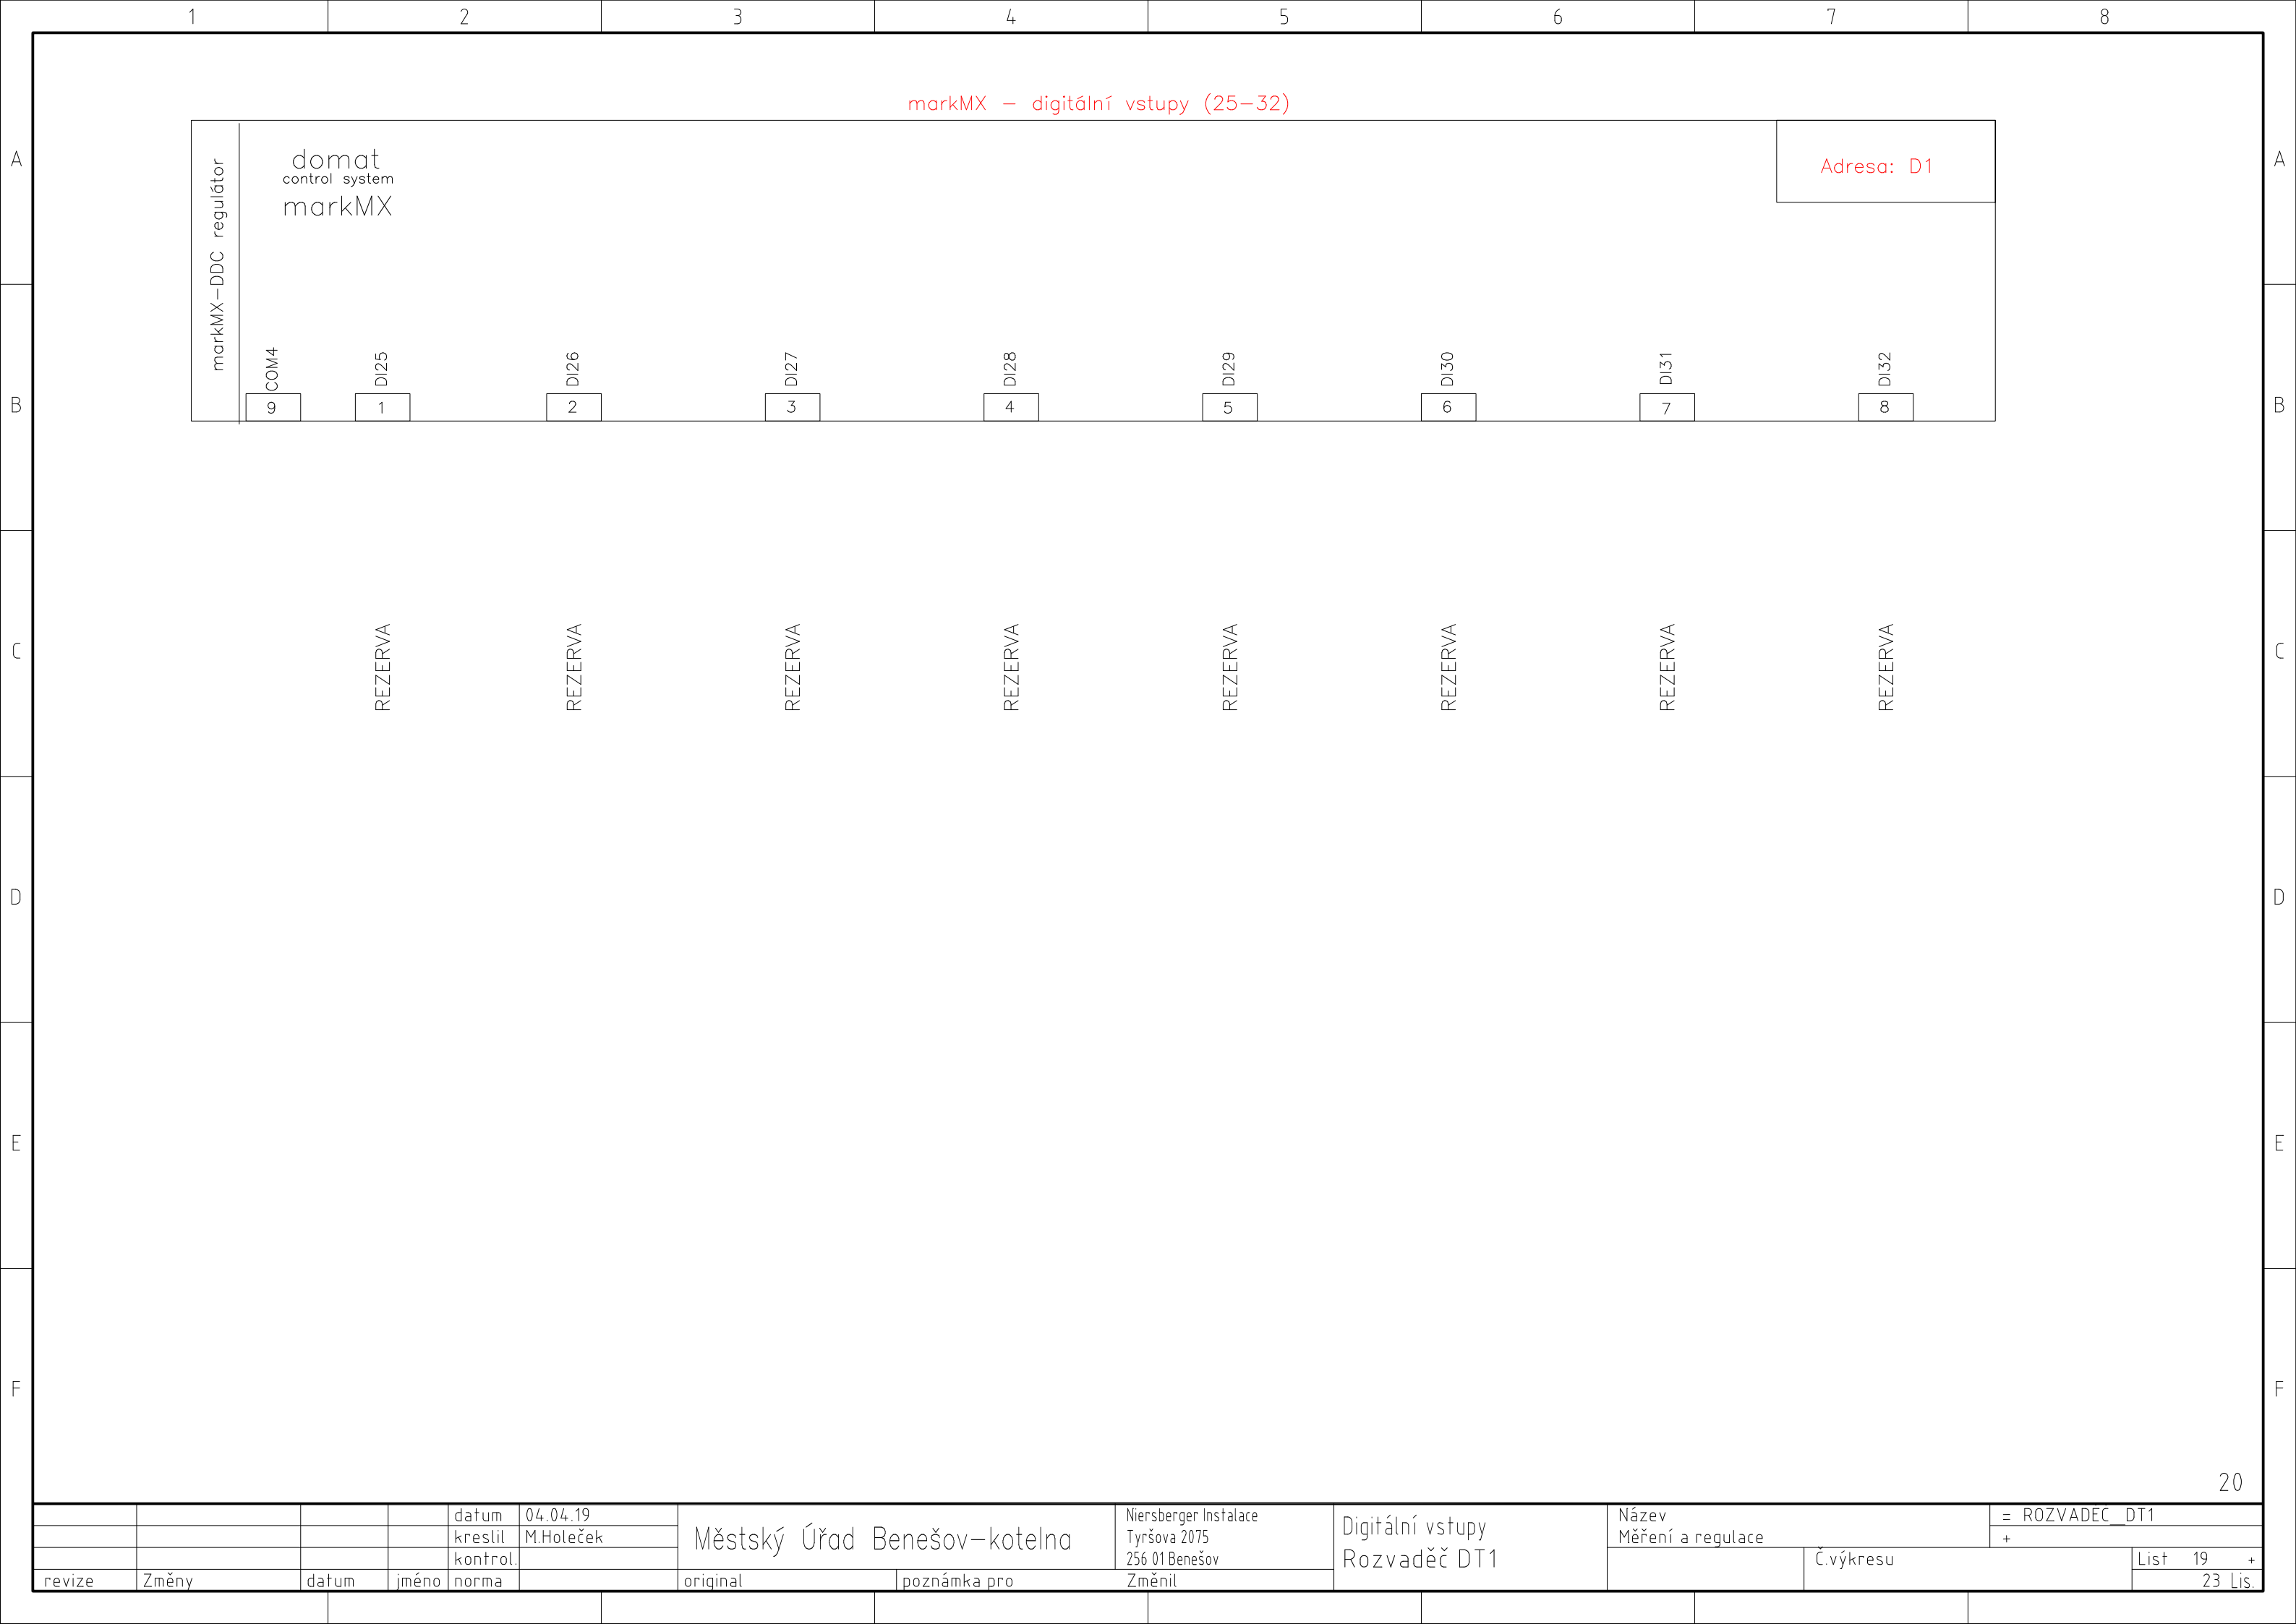

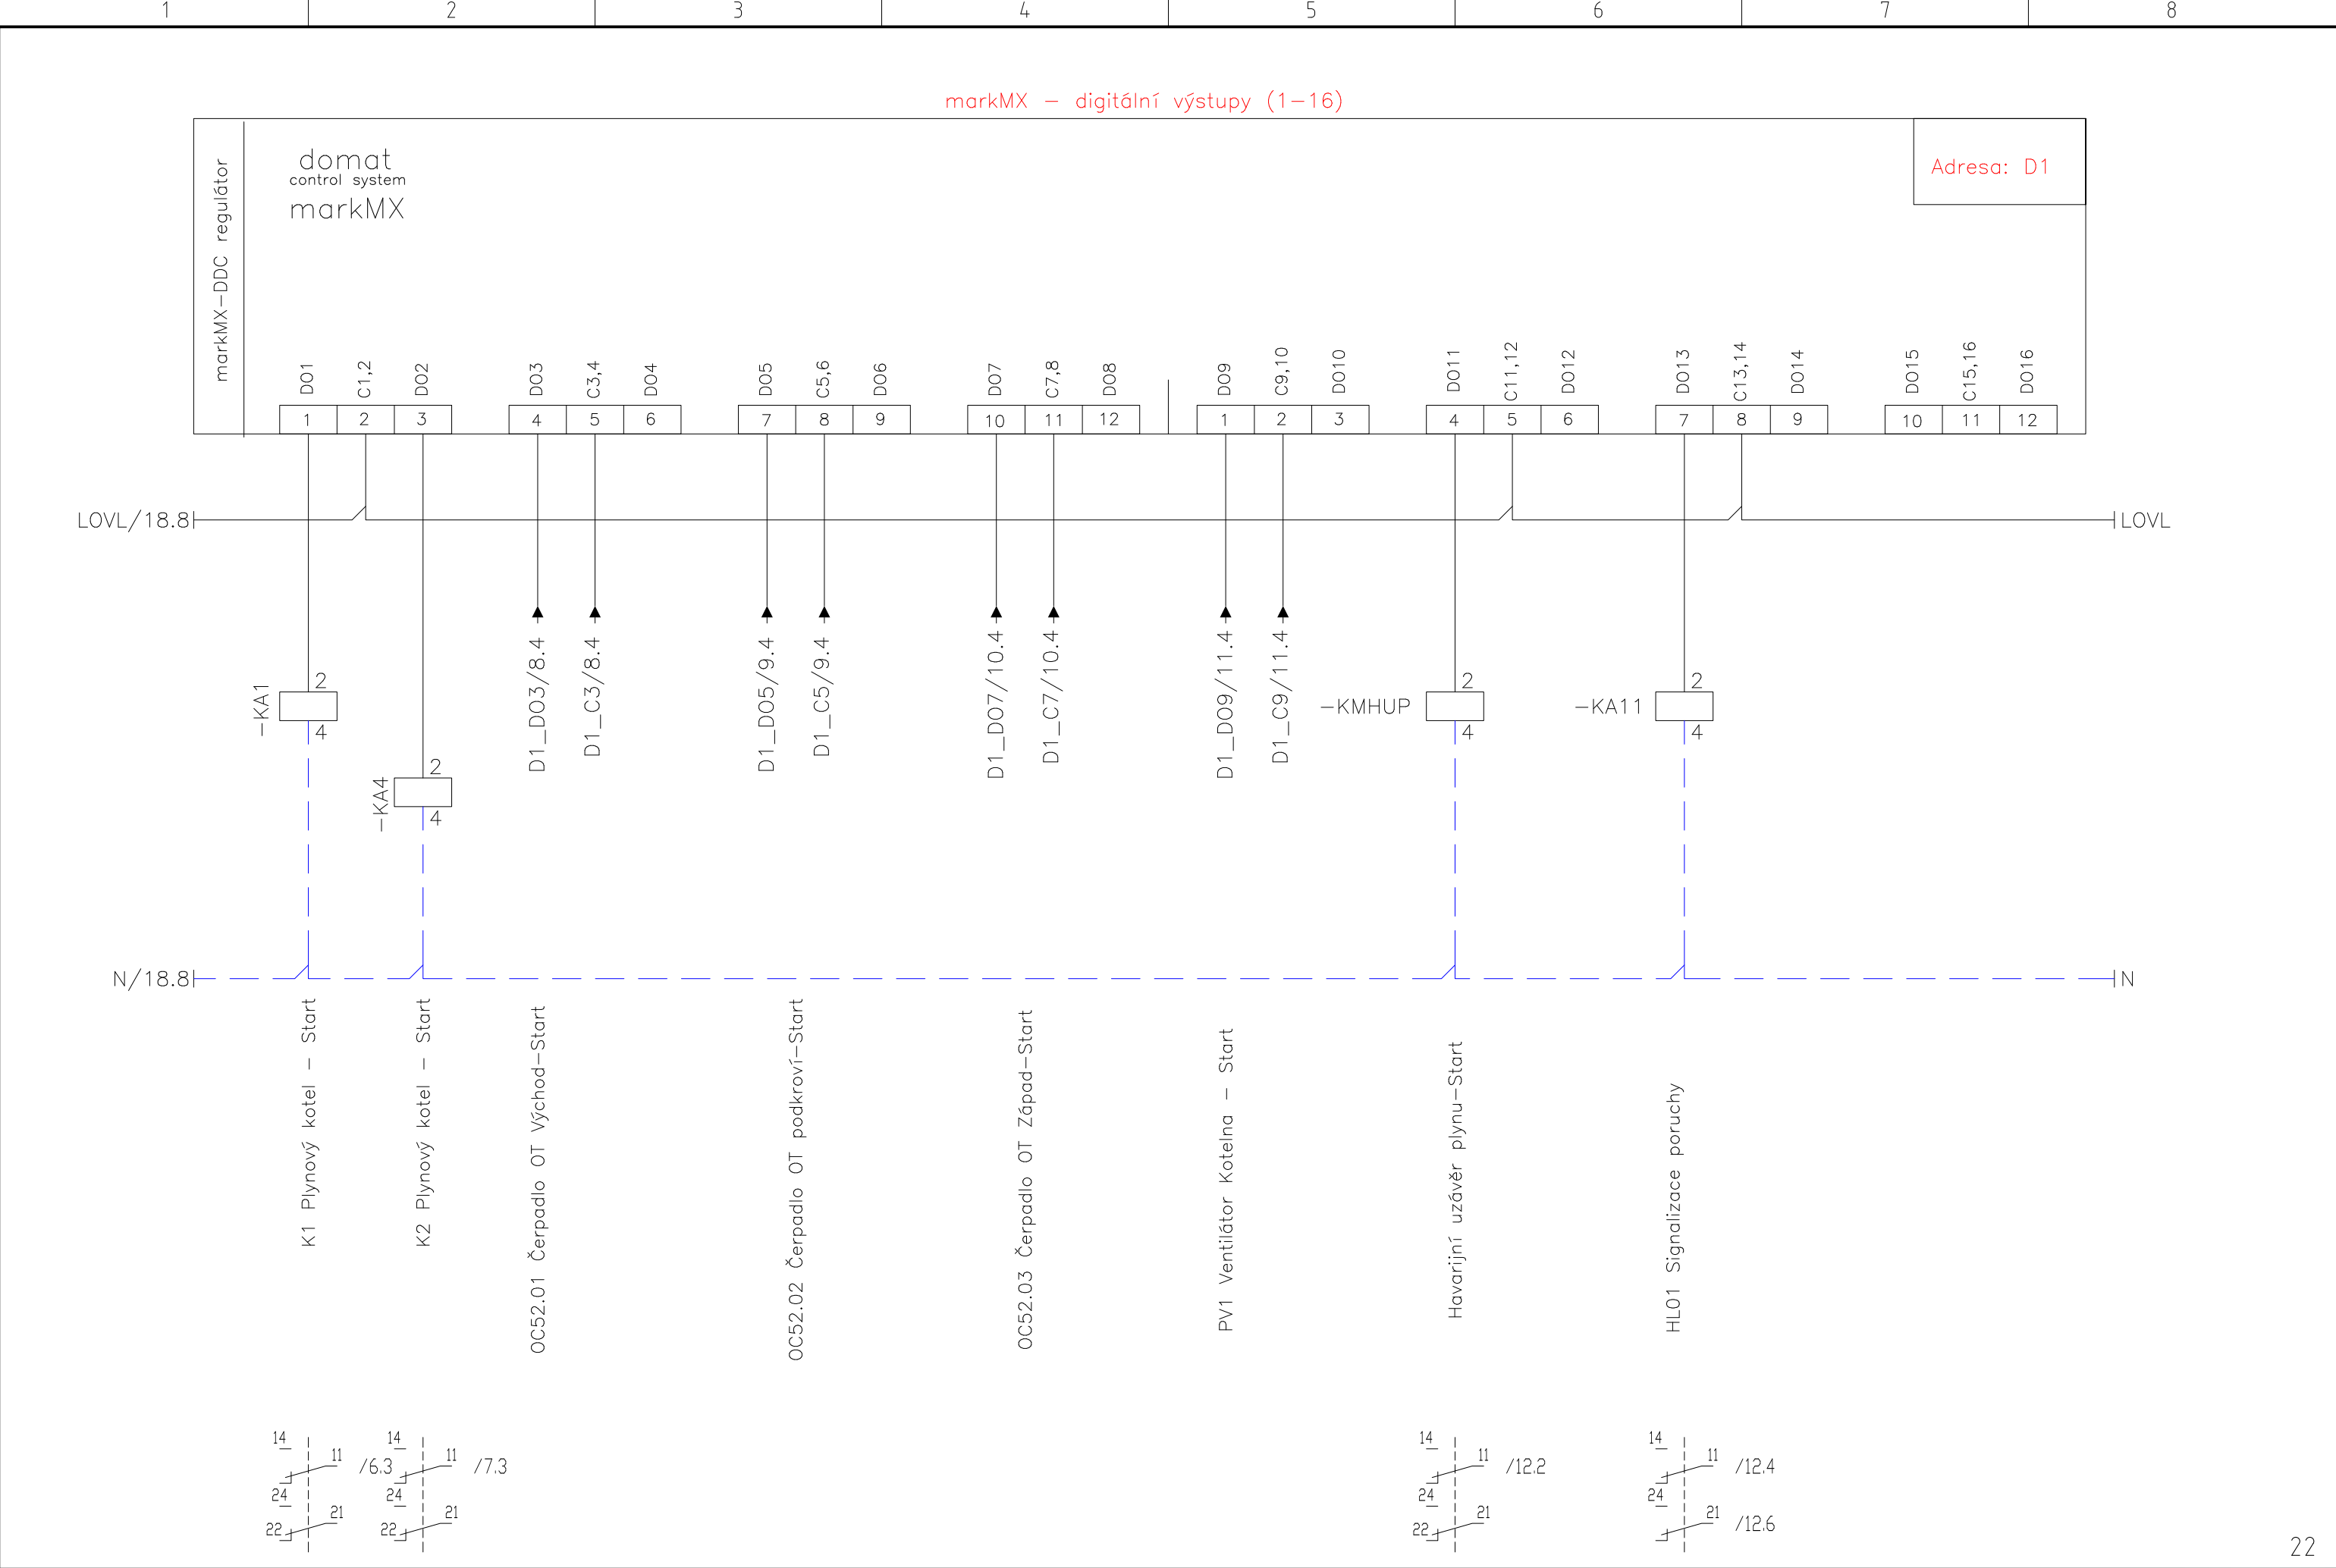

				datum	04.04.19	Městský Úřad Benešov–kotelna		Niersberger Instalace Tyršova 2075 256 01 Benešov	Digitální výstupy Rozvaděč DT1	Název		= ROZVADEC DT1
				kreslil	M.Holeček					Měření a regulace		+
				kontrol.						Č.výkresu		List 21 +
revize	Změny	datum	jméno	norma		original	poznámka pro	Změnil				23 Lis.

MAR TECHNOLOGICKÉ SCHÉMA KOTELNY

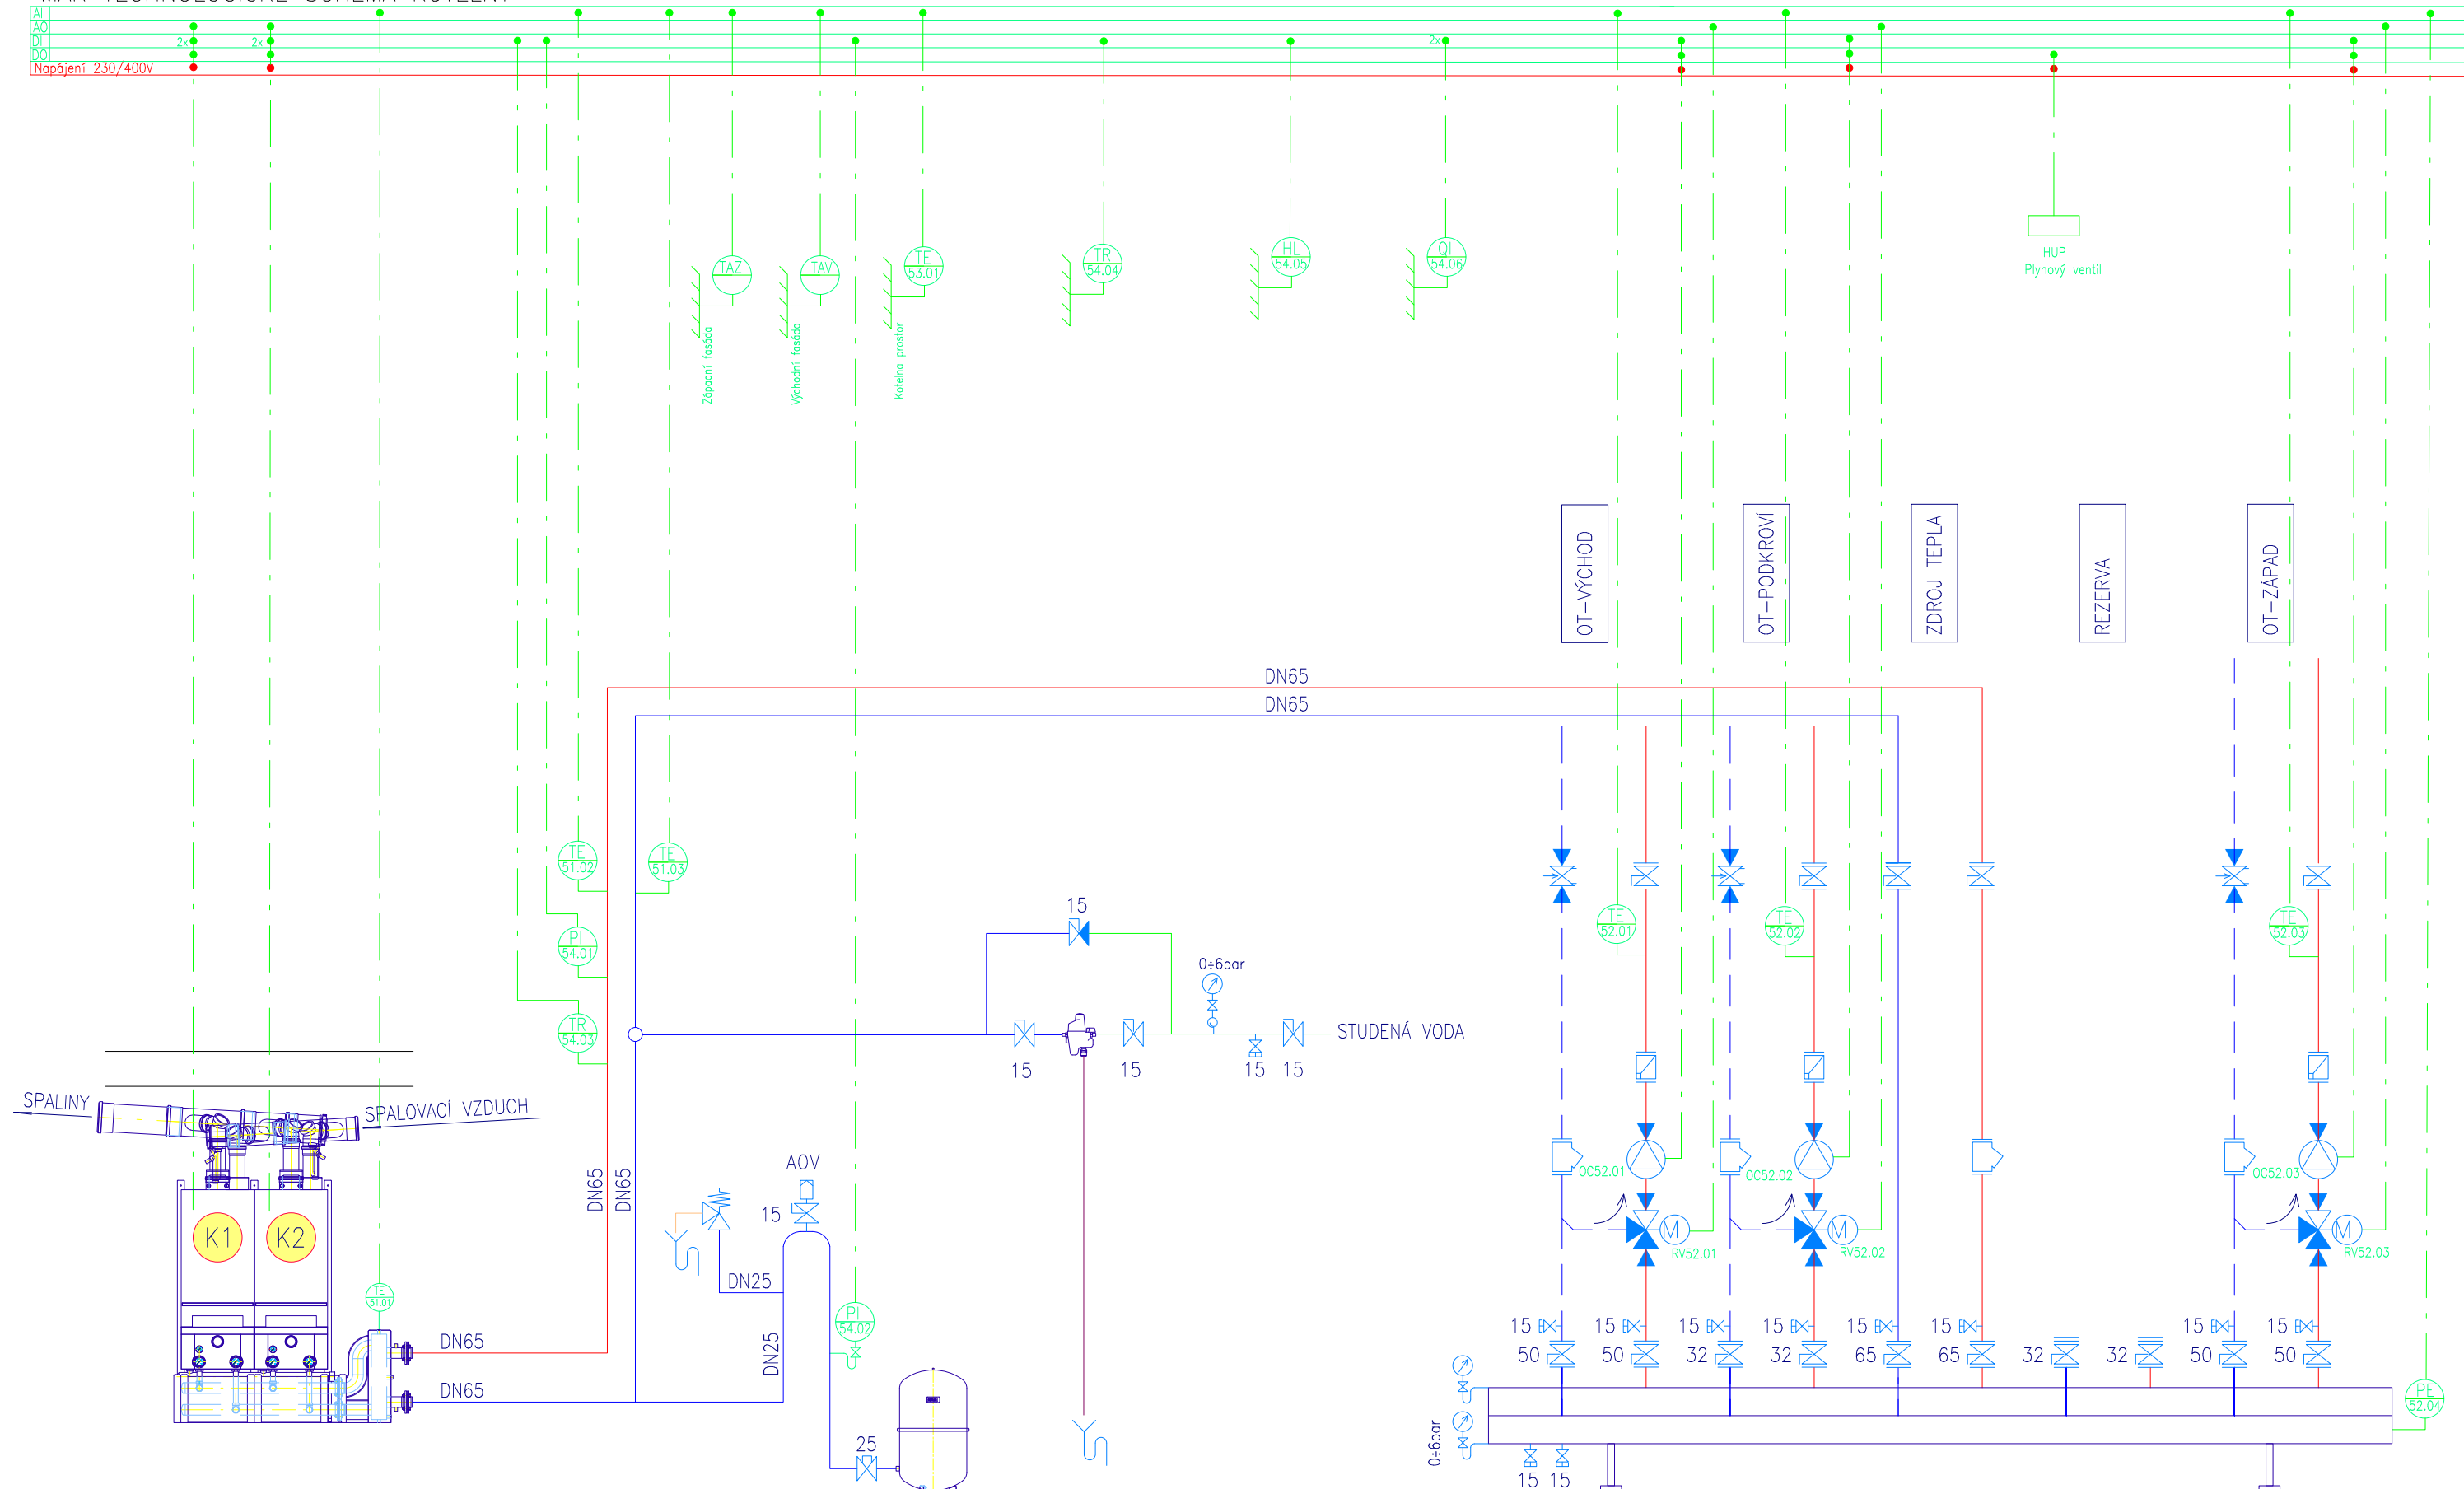

				datum	04.04.19	Městský Úřad Benešov-kotelna	Niersberger Instalace Tyršova 2075 256 01 Benešov	Technologické schéma Rozvaděč DT1	Název		= ROZVADEC DT1	
				kreslil	M.Holeček				Měření a regulace		±	
revize	Změny	datum	jméno	kontrola					Č.výkresu		List	23 -
				norma		original	poznámka pro	Změnil			23 Lis.	