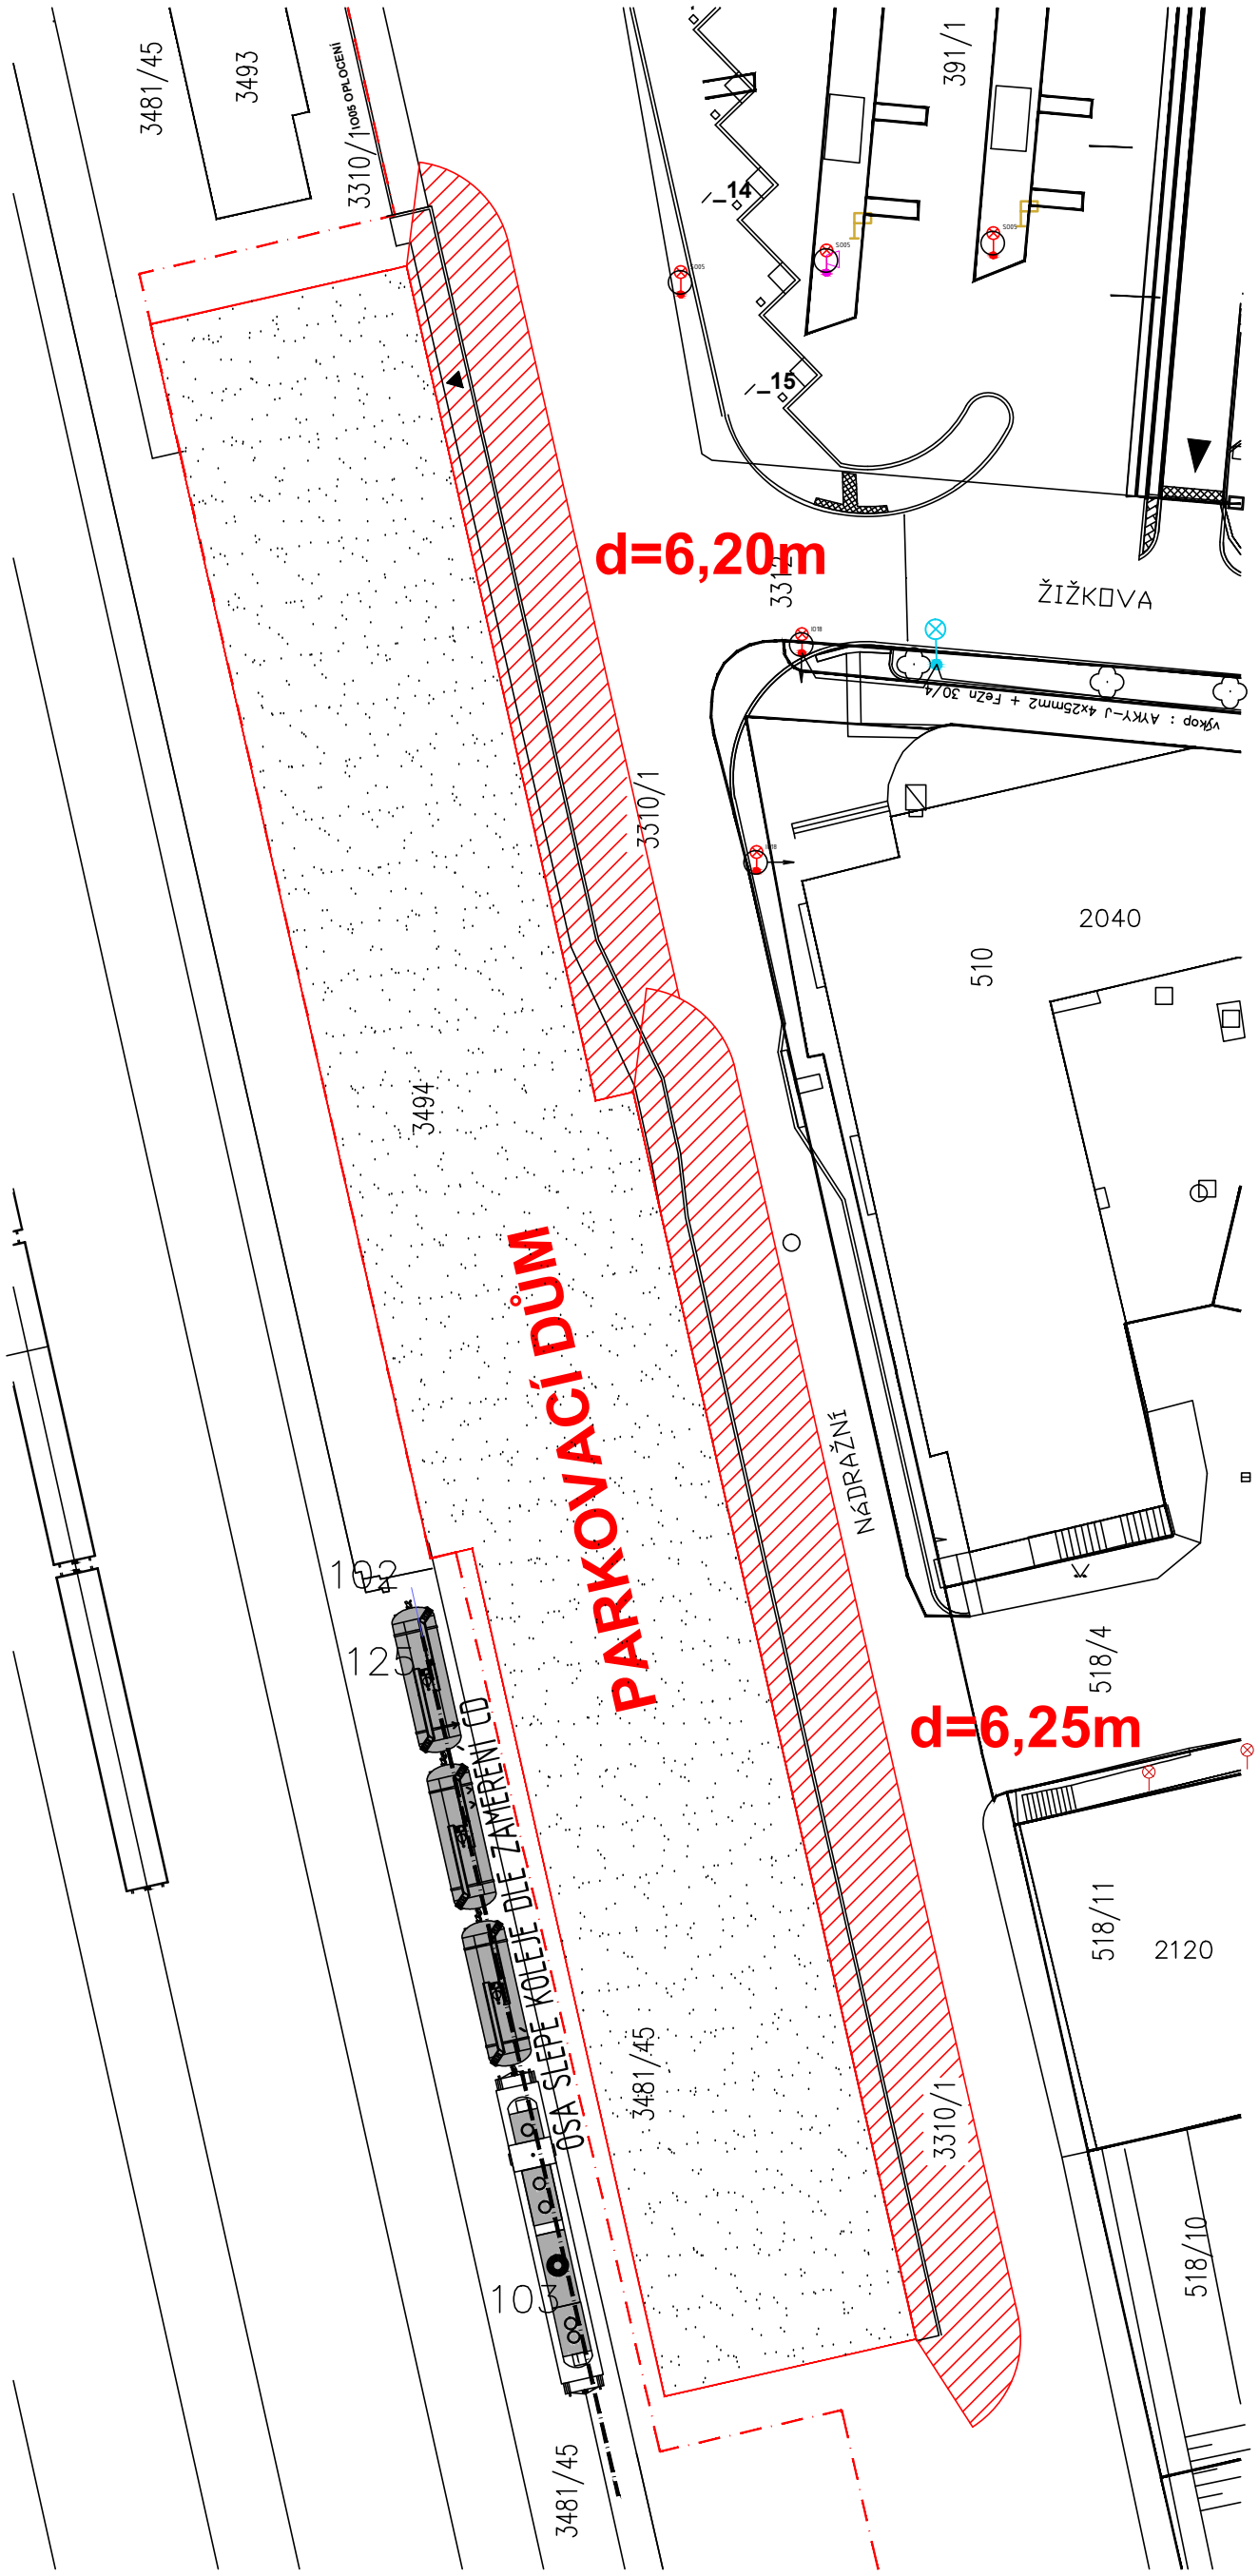

POŽÁRNĚ NEBEZPEČNÝ PROSTOR