




5004 PARKOVACÍ DŮM
PŮDORYS STROPNÍ KONSTRUKCE NAD 3.NP +9,100 1:100

 


SO04 PARKOVACÍ DŮM
PŮDORYS ZASTŘEŠENÍ +1,650 1:100

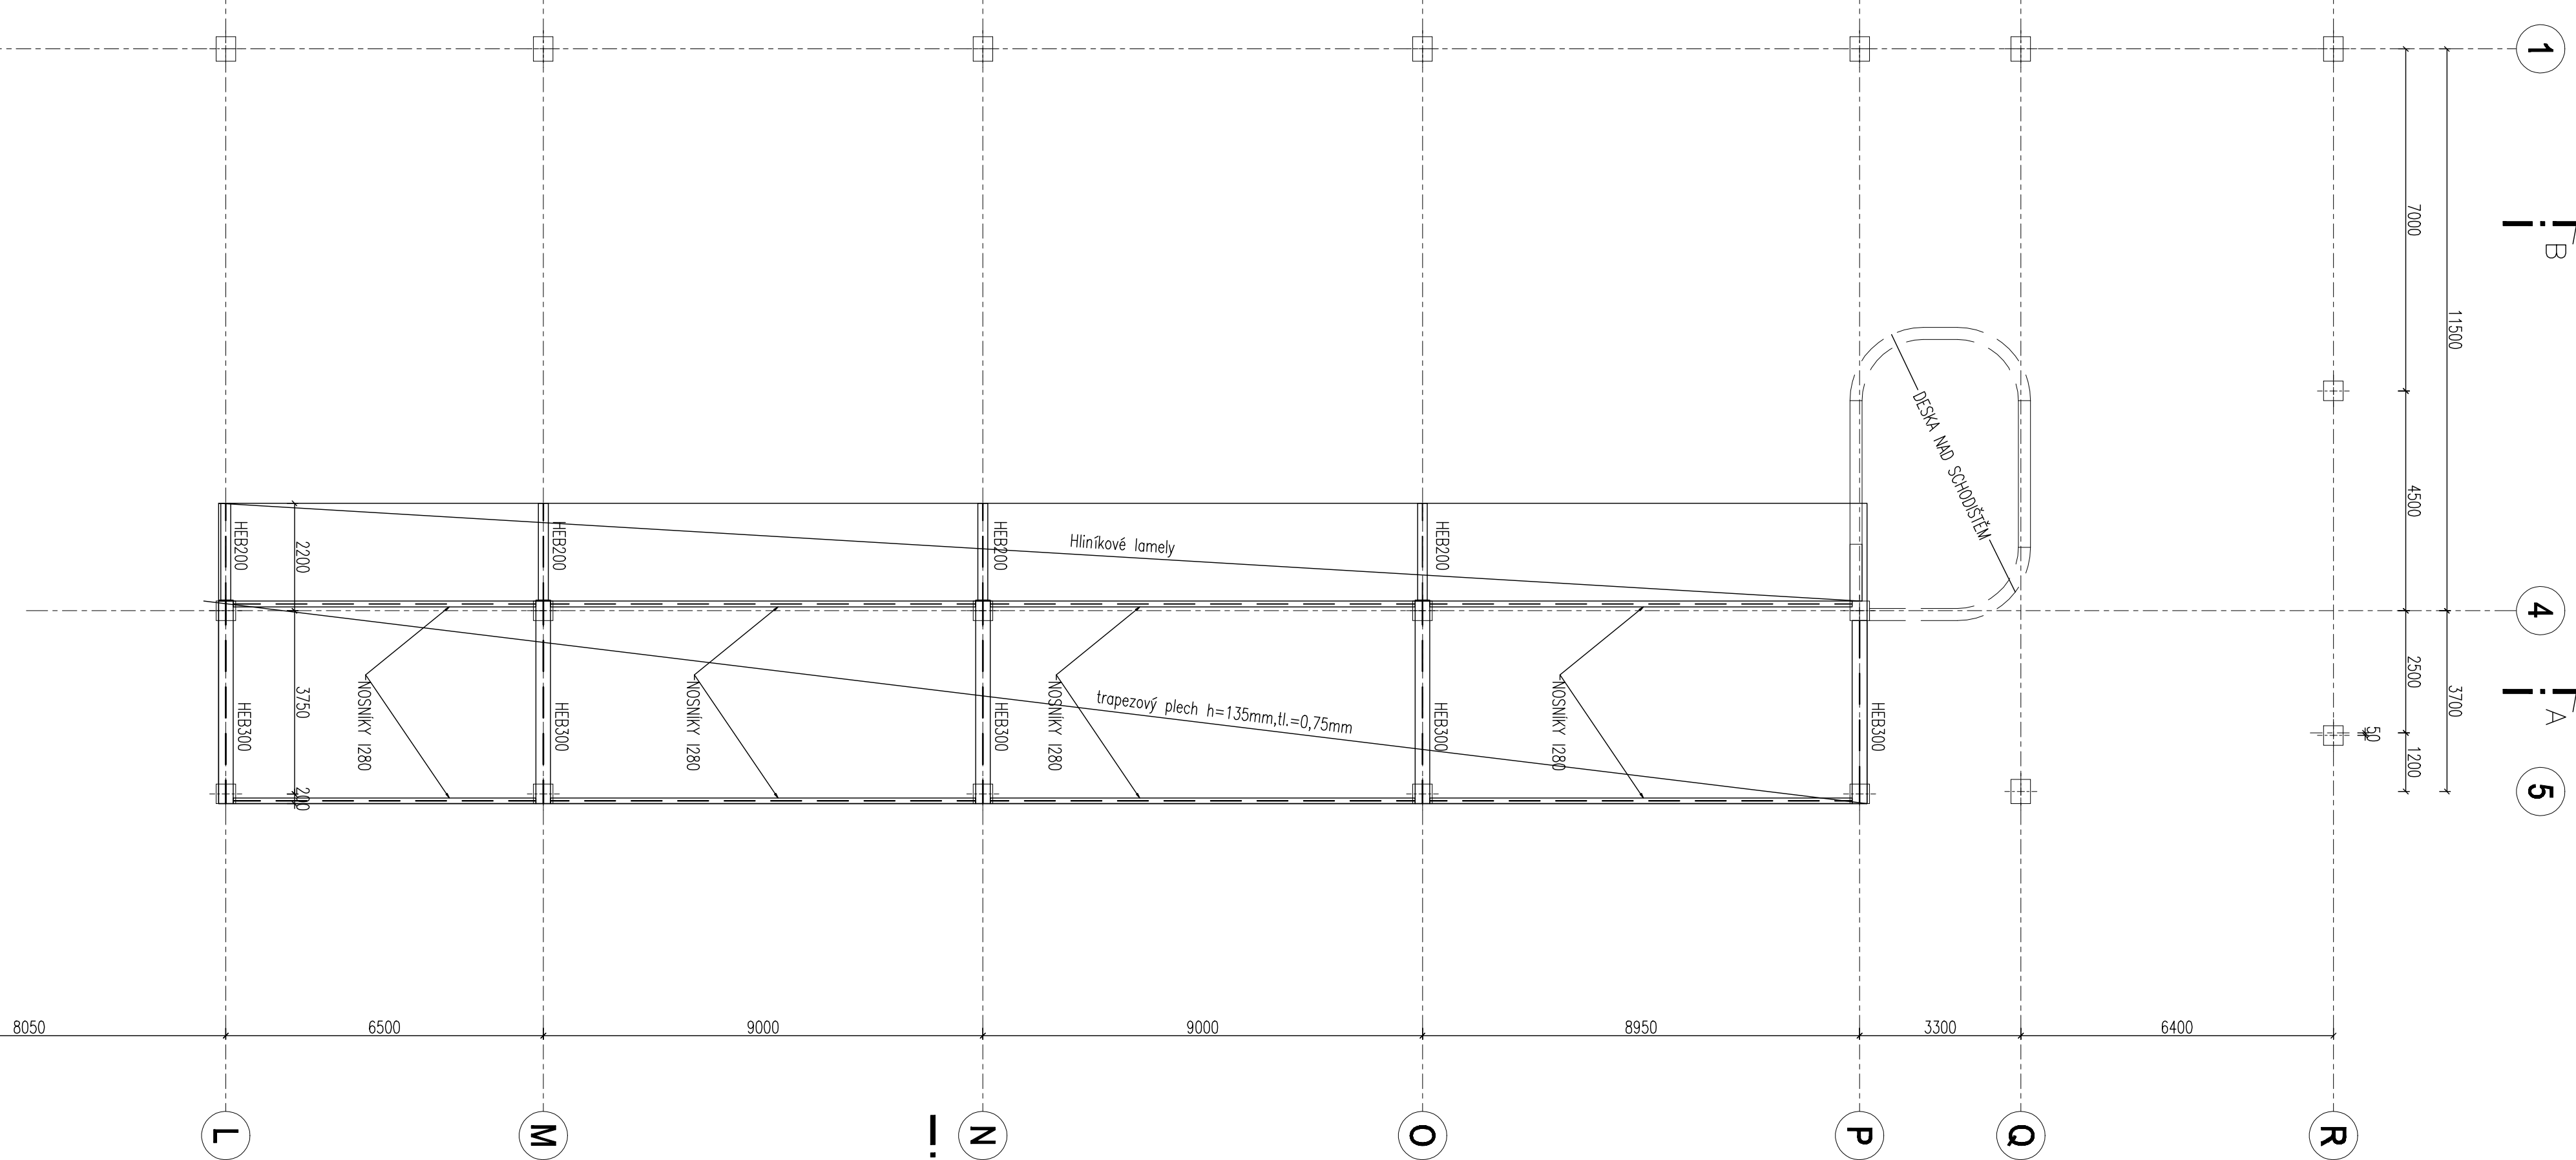

PRŮŘEZY PRVKŮ

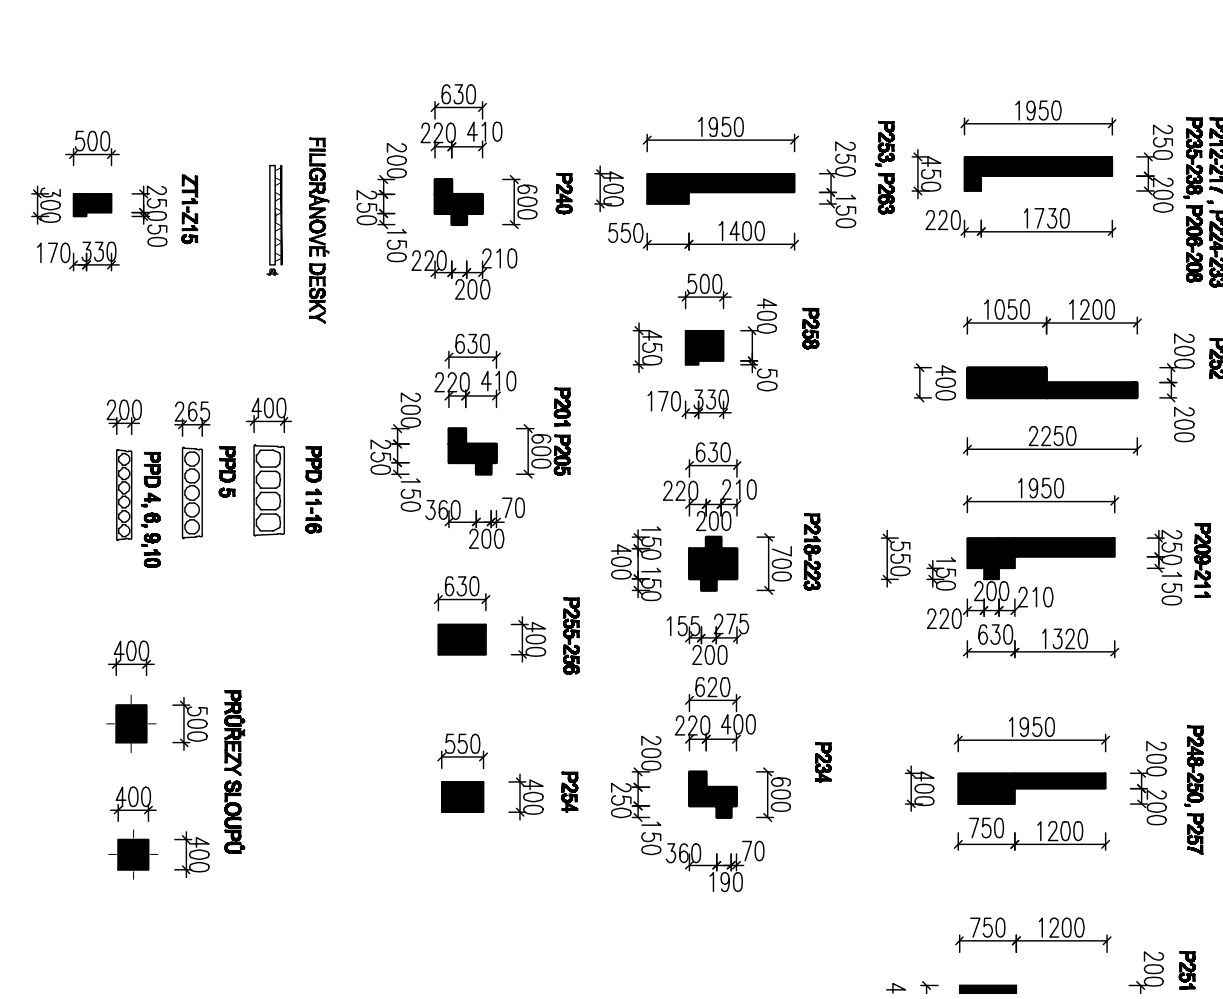

generální projektant
±0,000 = 364,450 m n.n.m. B.p.v.

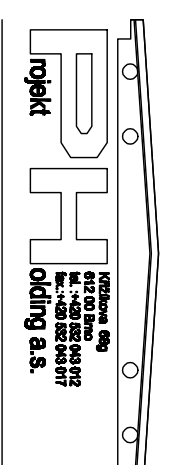

architekt	Ing. arch. Zdeněk Šureš	výpravce	Ing. Michal Vojtek
hřip	Ing. arch. Zdeněk Šureš	kreslí	Ing. Petr Štěrba
kartograf	Ing. Josef Procházka	zodp. projektant	Ing. Michal Vojtek
stavebník	Petr Štěrba, Vladimír Štěrba	Ing. Zdeněk Šureš	
mládo stávek	Úřad Městské a obce		

Terminál Beneš

Typ	WZ-STÄBE ERHÖHUNG LAGE	alt/ris	1/00
after document	PÜDONS STROPF KONSTRUKCE NAJ 3.M +9.100	titlo priority	S004_00