


M 1:20

- revizní lávky z fošen
- dřevěné stropní trámy 120/200
- minerální vlna tl. 240 mm (třída reakce na oheň A1 !!!)
- rastr z CD profilů + parozábrana
- sádkartonové protipožární desky Knauf RED Piano tl. 15 mm

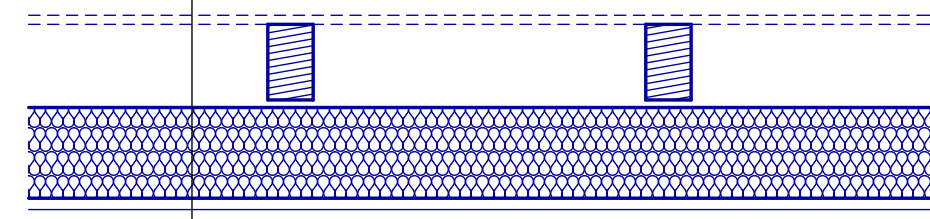


protipožární podhled
(provedení dle katalogu Knauf 04/2019, str. 13,
skladba D112.cz, odolnost EI 15)

	+6,590
--	--------

výpis stropních trámů

název prvku	označení	počet	šířka	výška	délka
stropní trám	T1	16	120	200	4700
stropní trám	T2	10	120	200	5000
stropní trám	T3	1	120	200	4100
stropní trám	T4	1	120	200	1410
stropní trám	T5	10	120	200	1850
stropní trám	T6	2	120	200	1300
stropní trám	T7	6	120	200	4200
stropní trám	T8	5	120	200	3600
stropní trám	T9	7	120	200	5600
		58			234210 mm

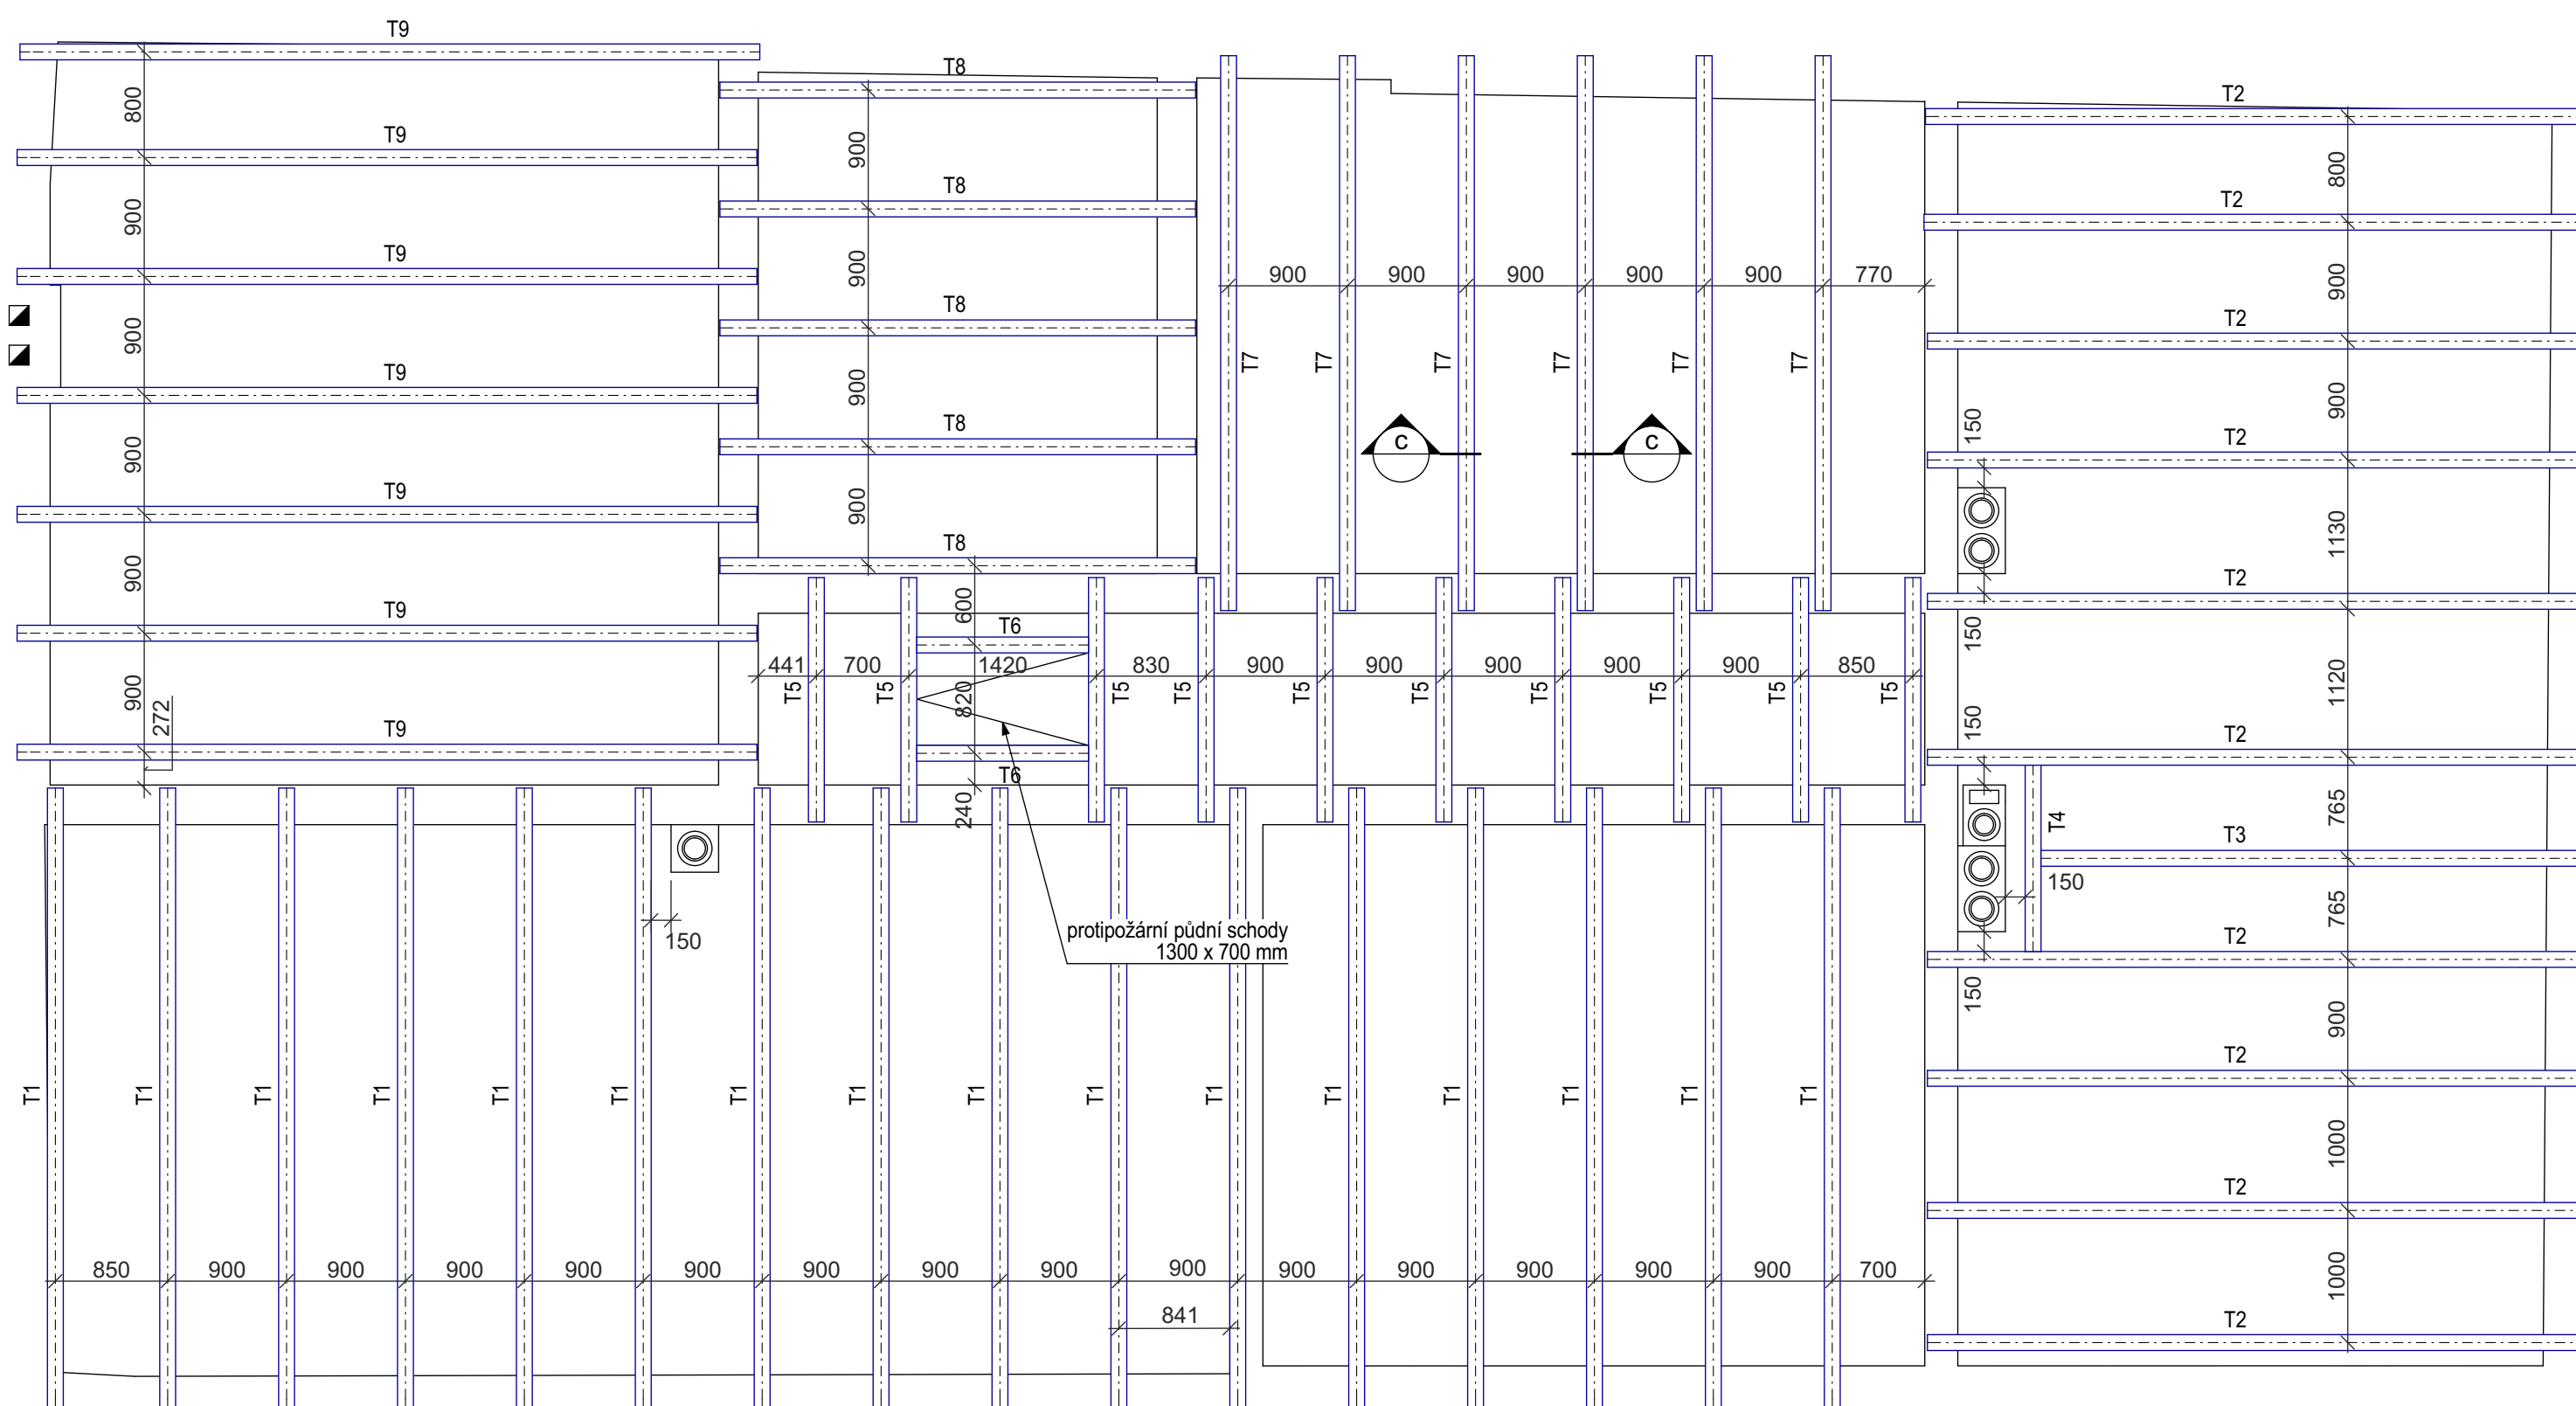


**stavební úpravy objektu sociálního bydlení
Vlašimská 897, Benešov - výměna stropů**

stavebnik

Město Benešov
Masarykovo náměstí 100
256 01 Benešov



projektant

Ing. Roman Moravec
Bukovany 113
257 41 Týnec nad Sázavou



autorizace

podpis

část dokumentace

D.1.1 architektonicko stavební řešení

výkres

skladba stropu nad 2. np

stupeň dokumentace		číslo vyhotovení
dokumentace pro výběr zhotovitele části stavby		
profese ASŘ	formát 6x A4	číslo výkresu 5
měřítko 1:50	datum 11/2019	