



REZ VÝTAH. ŠACHTOU (1:50)


PŮDORYS STROJOVNY (1:25)

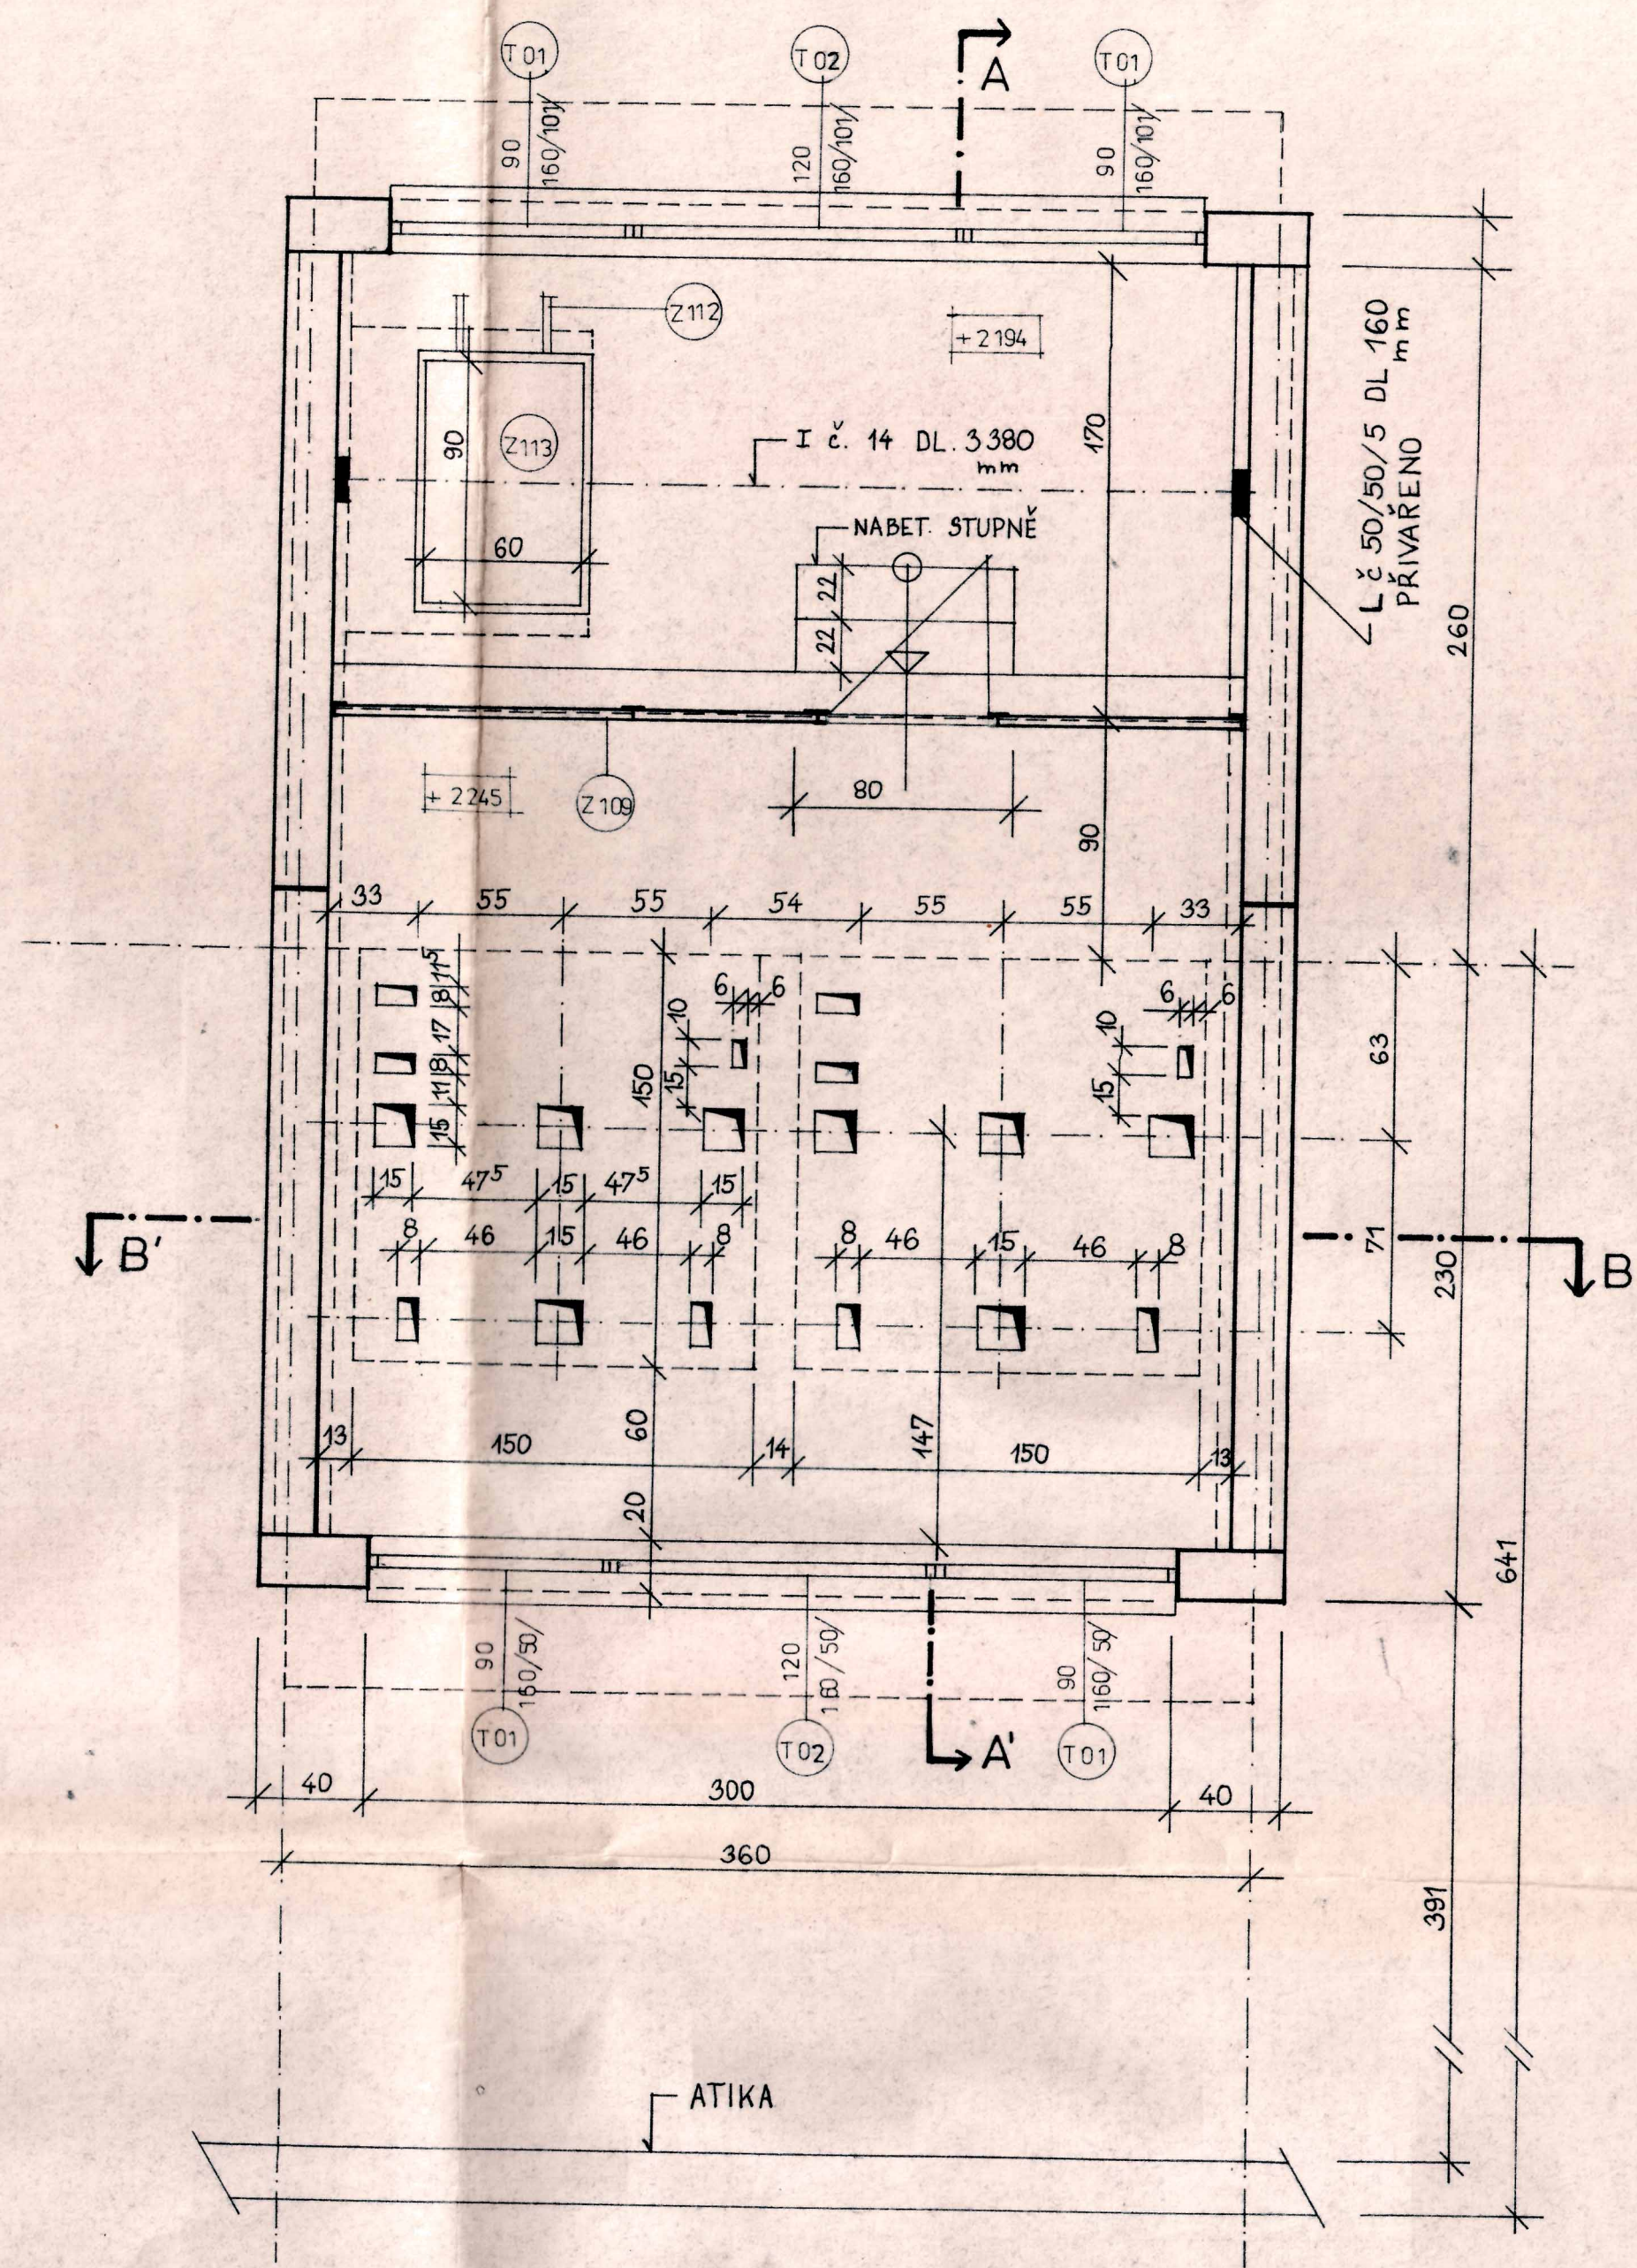



ŘEZ A-A' (1:25)

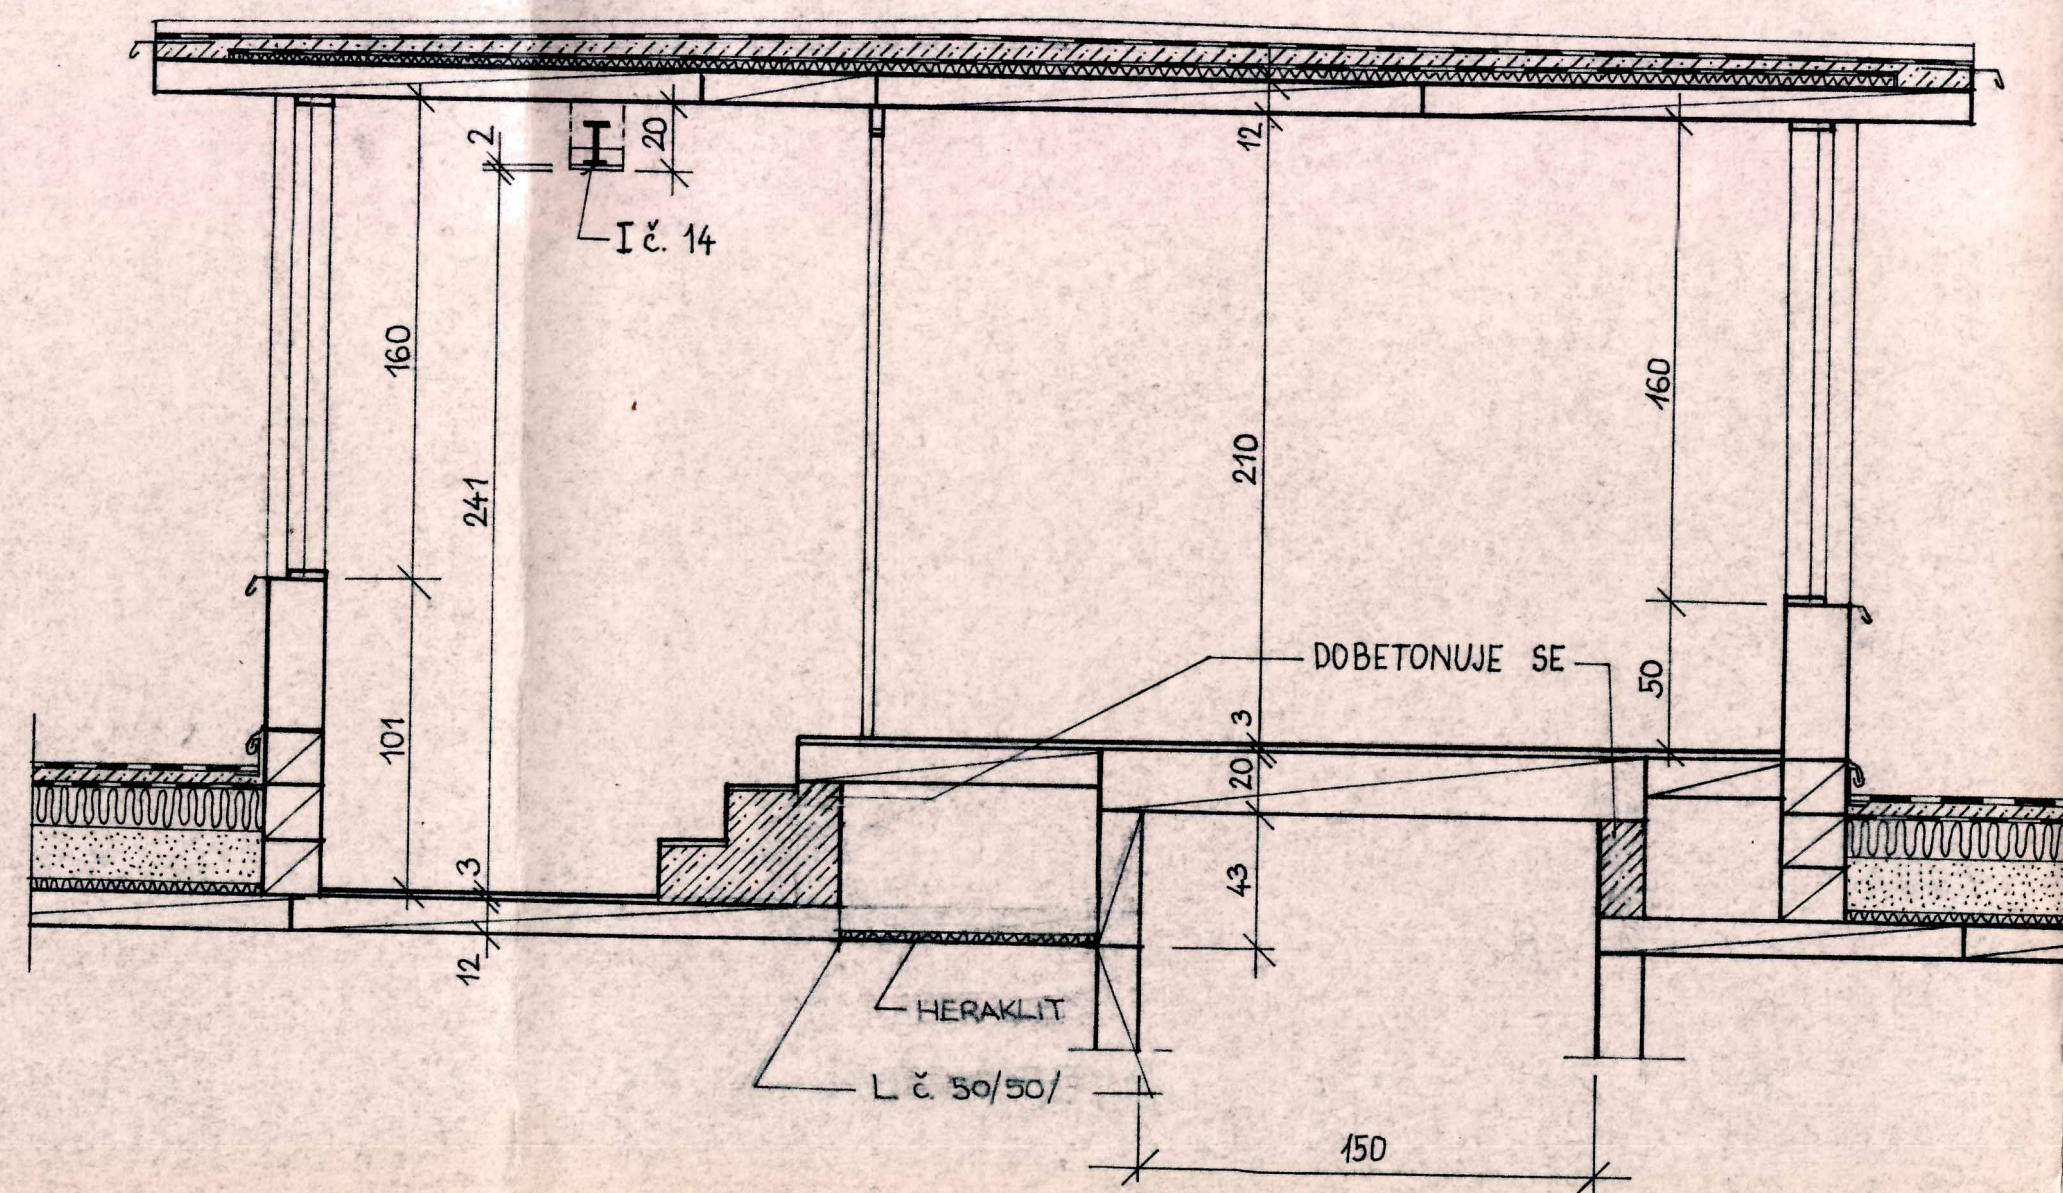

STŘECHA STROJOVNY (1:25)

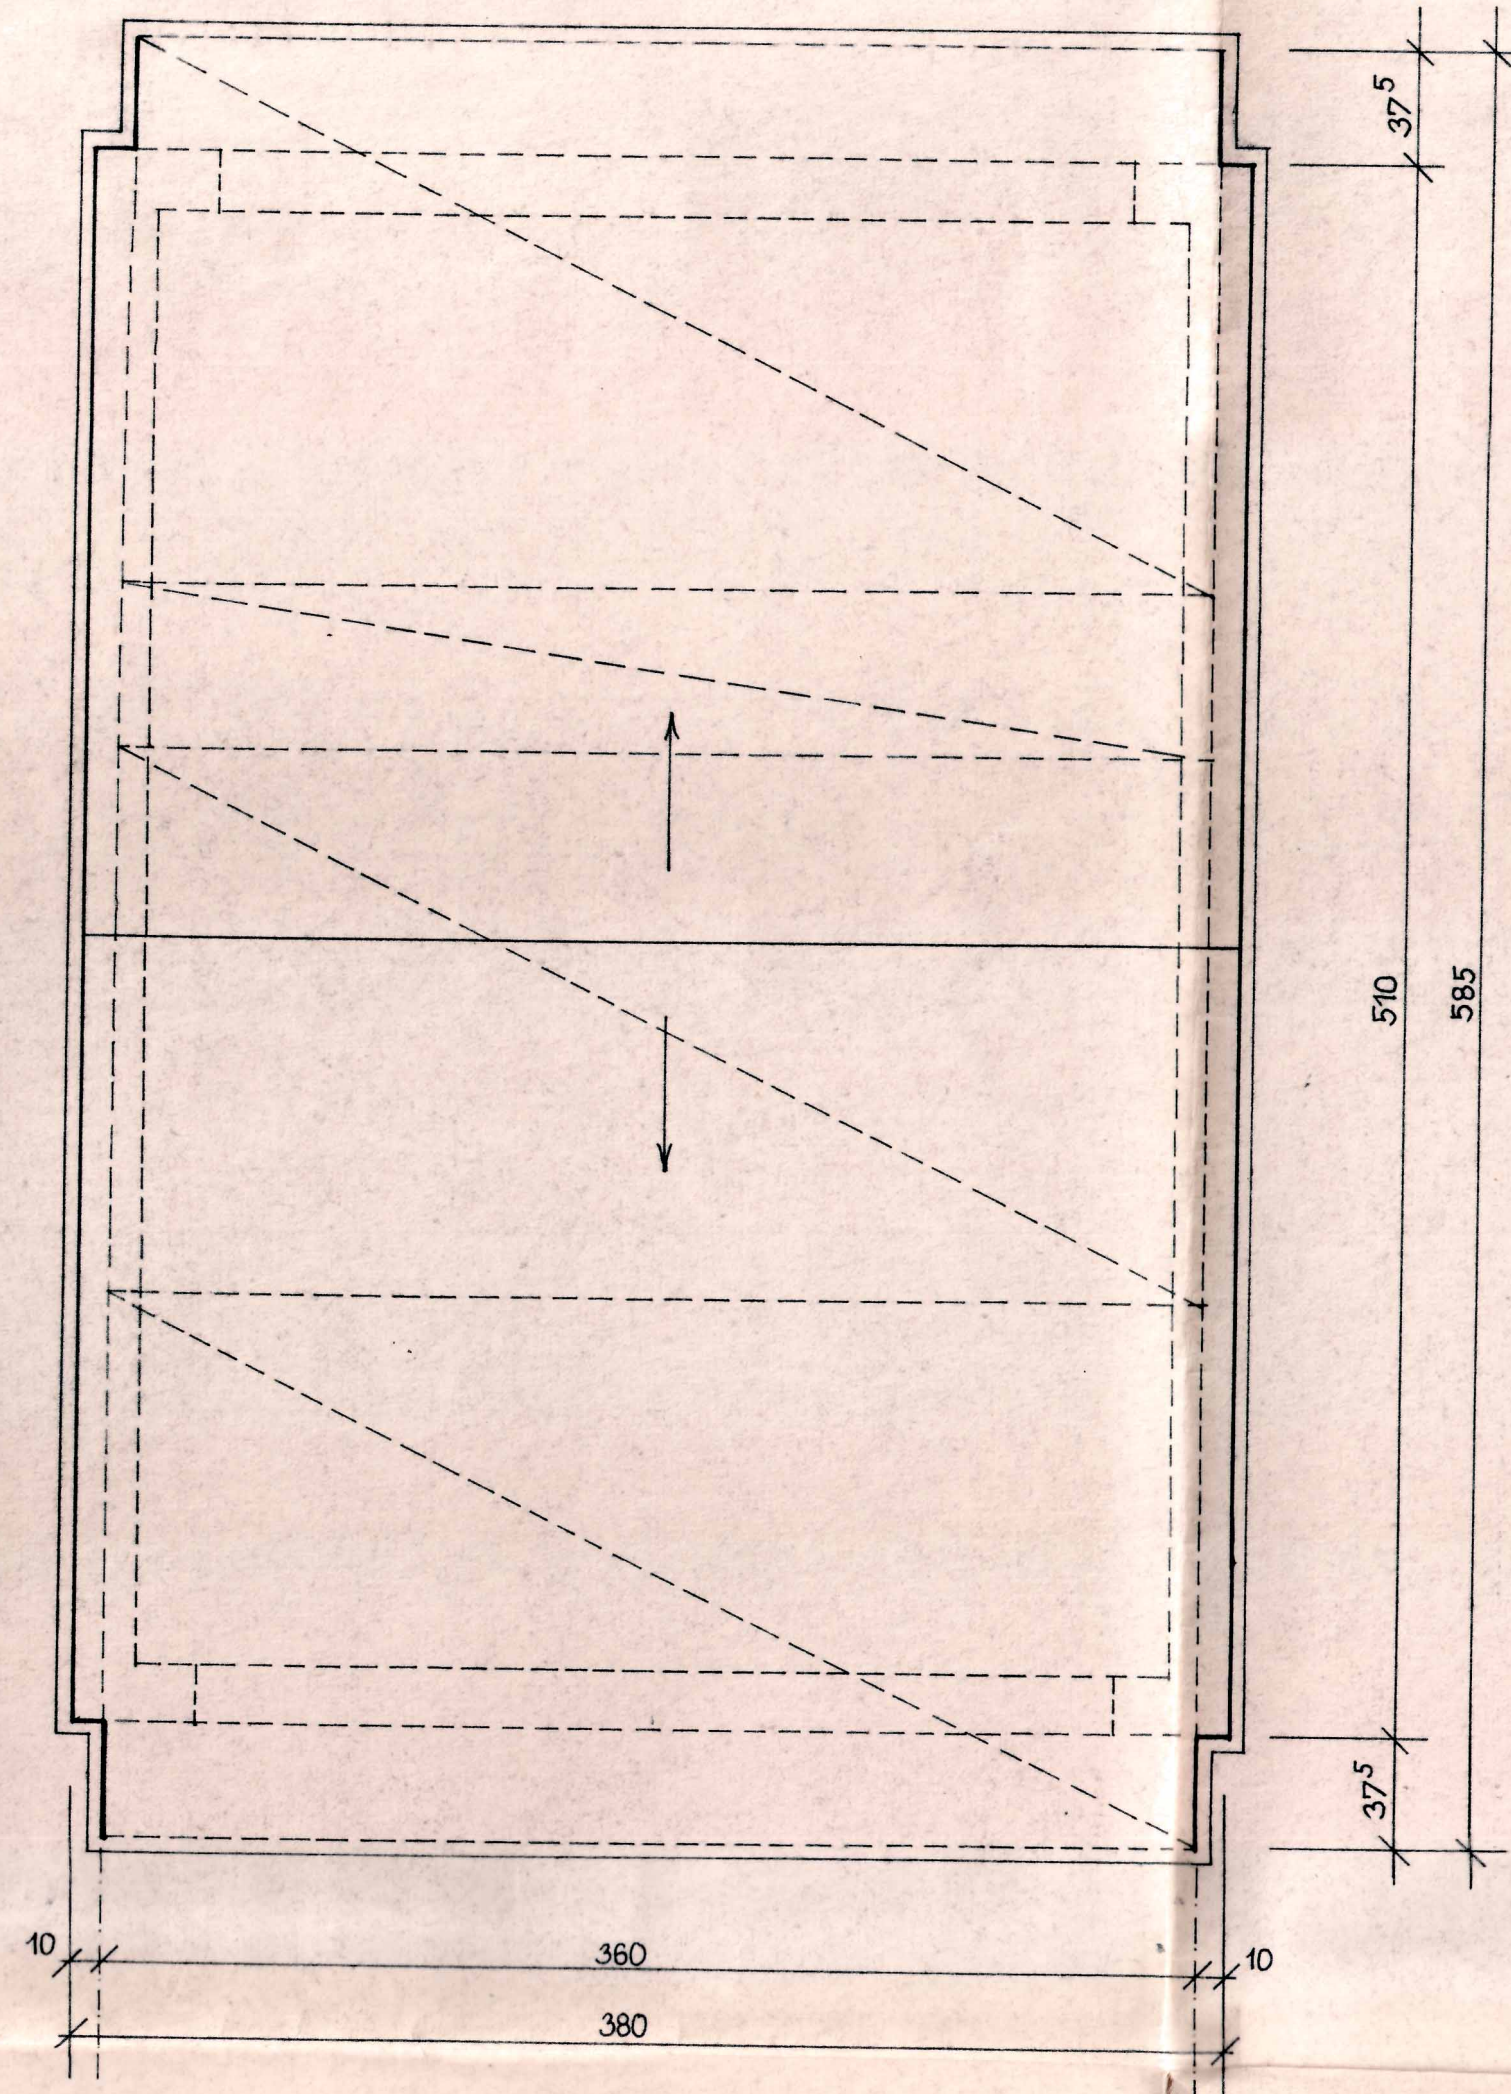

ŘEZ B-B' (1:25)

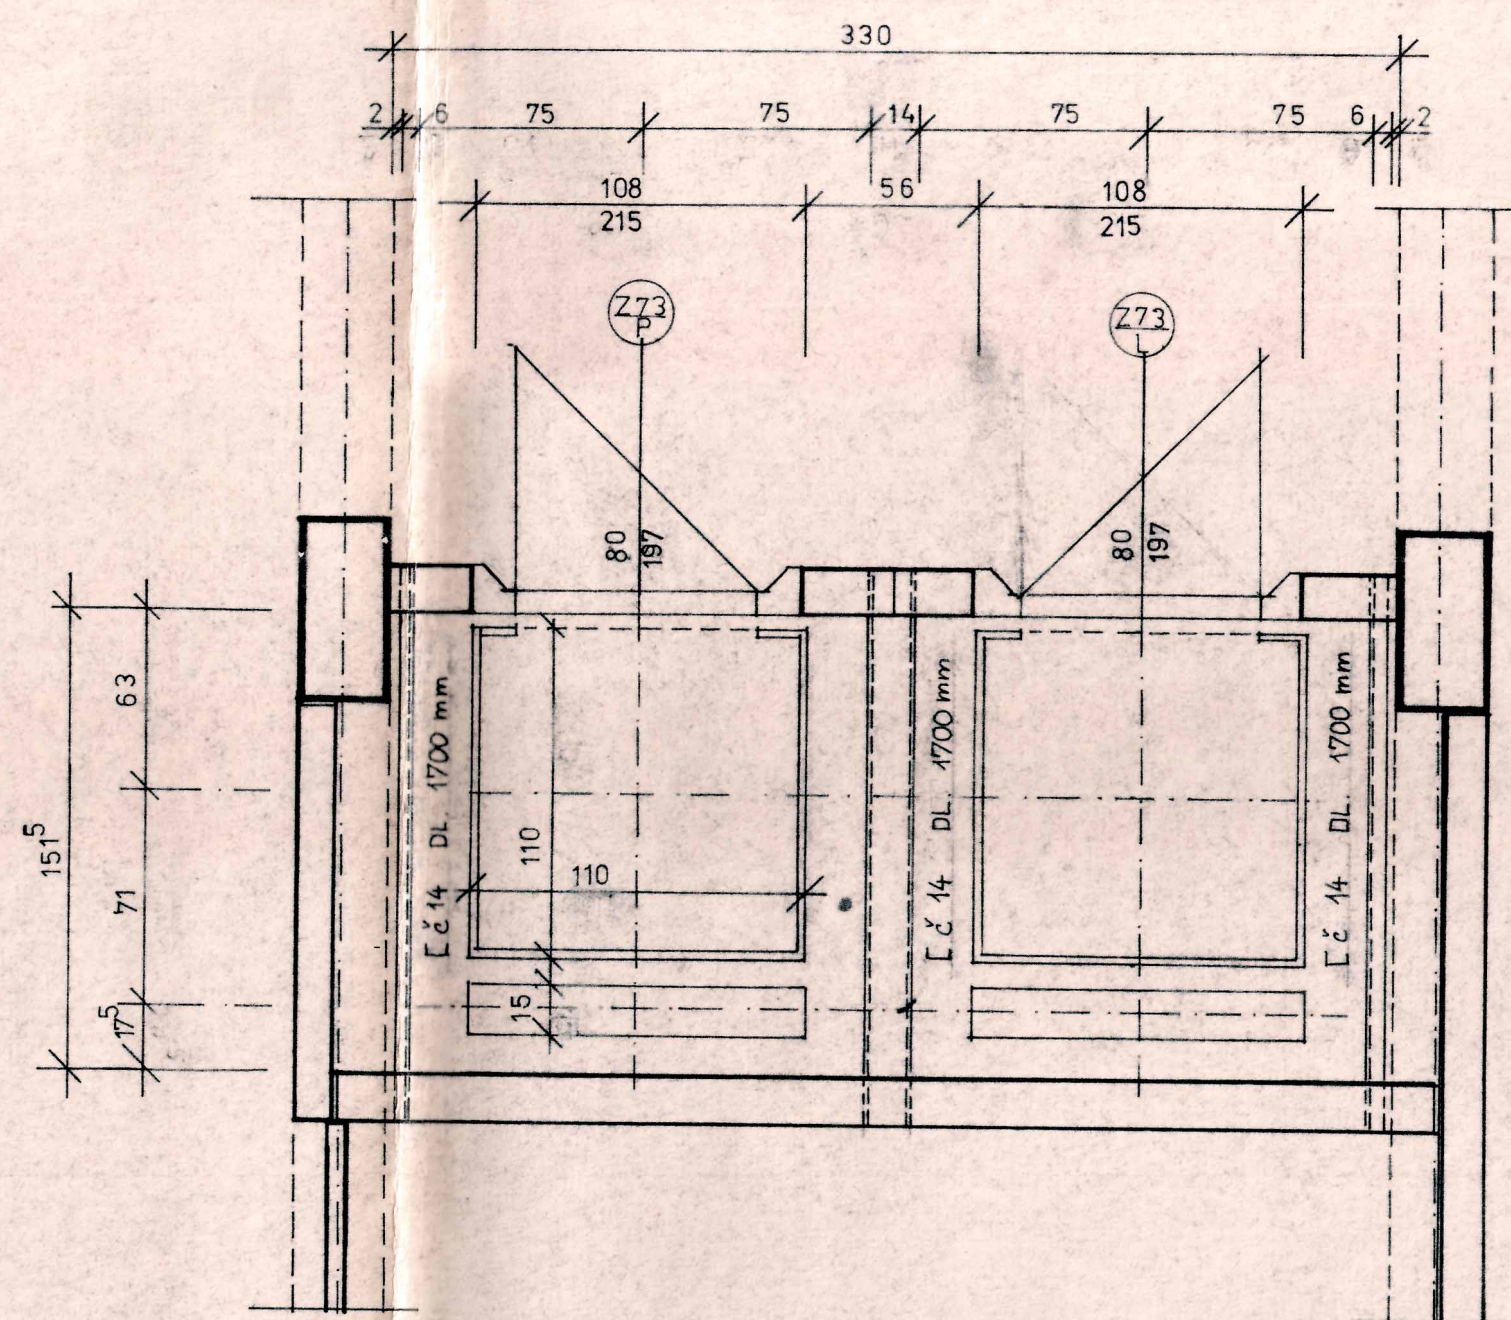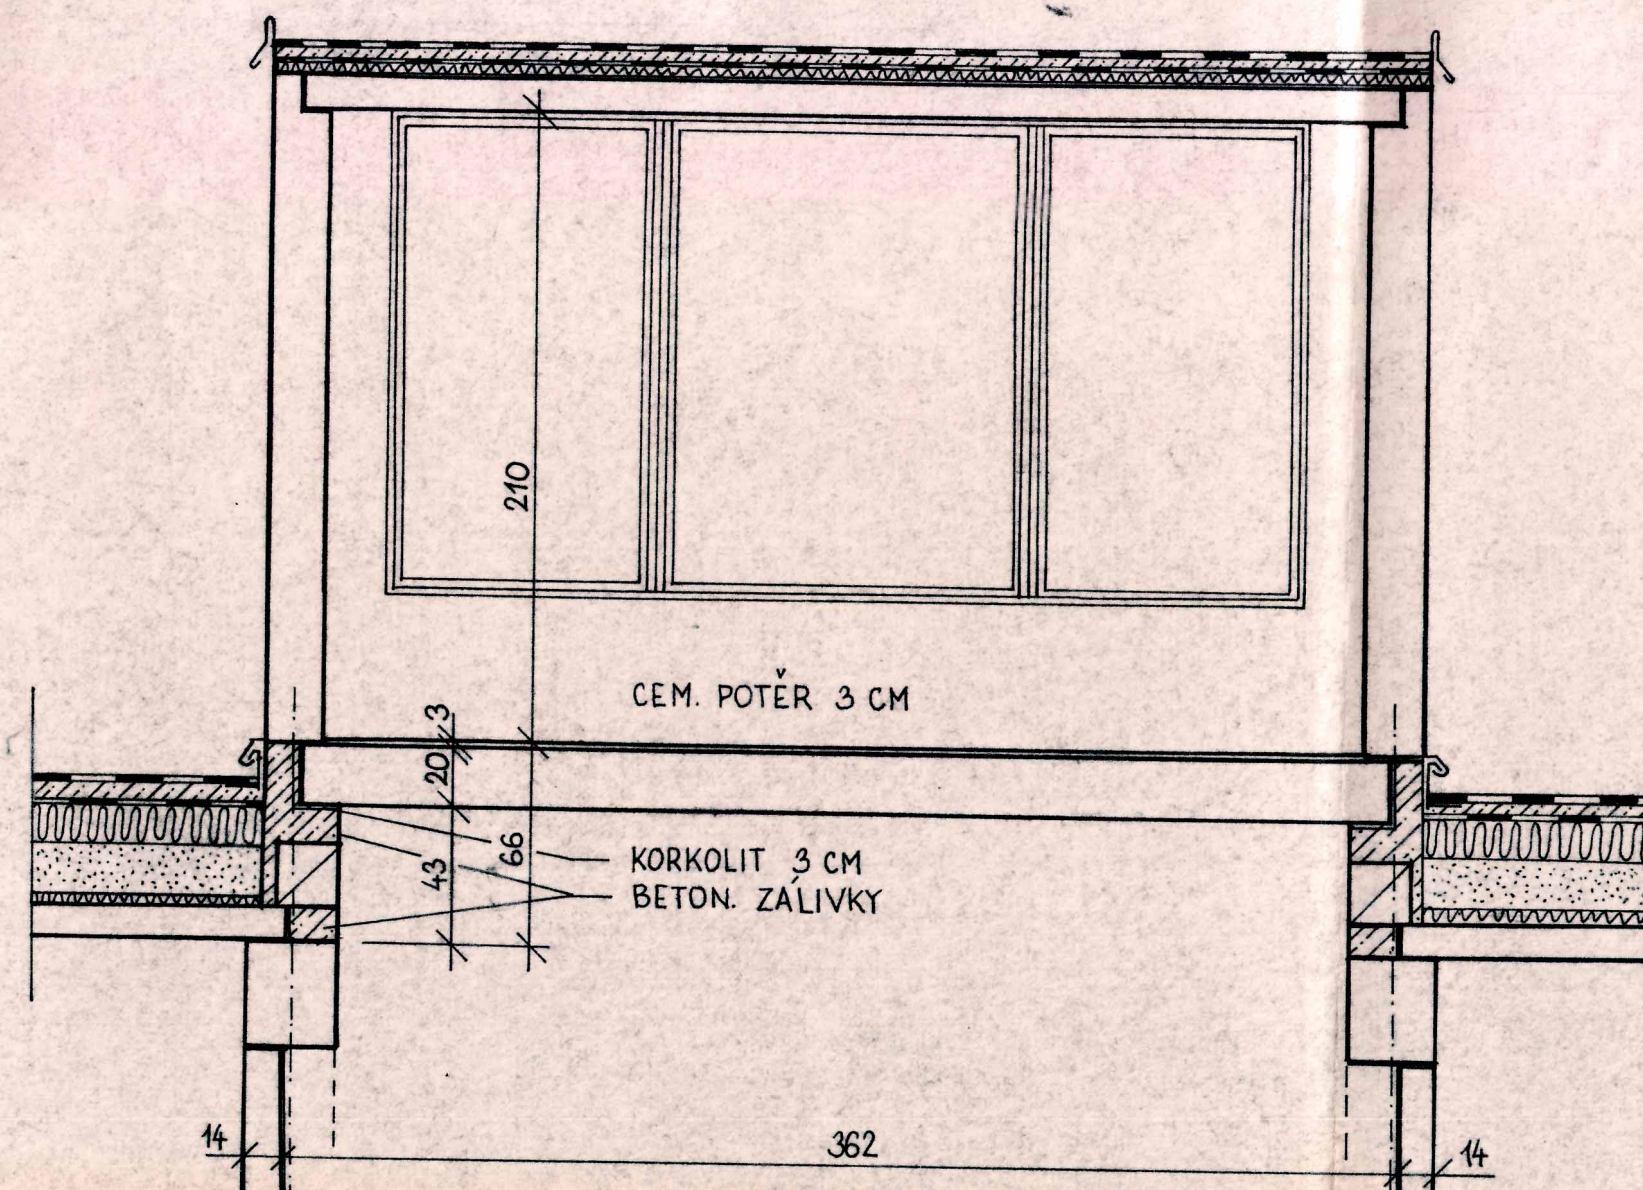

PŮDORYS VÝTAH. ŠACHTY (1:25)

- ŽEL. BET. PREFABRIKÁTY
- ŽELEZOBETON
- PROSTÝ BETON
- ZDIVO CIHEL (CDM/M25)
- ZDIVO CIHEL (P100/M10)

KRAJSKÝ PROJEKTOVÝ ÚSTAV PRAHA
PSČ 170 31 • PRAHA 7 • KOSTELNÍ 44 • TEL 3804
REDITEL ÚSTAVU ING. ARCH. ZDENĚK KUNA

ak.arch. matyáš & ing.arch. štefek	matyáš - štefek	matyáš - štefek	matyáš - štefek	matyáš - štefek
4 KRAJSKÝ
PRAHA 7, KOSTELNÍ 44

G 161
ak. arch. edel

BENEŠOV STŘED-1stavba
BLOK 04 - STAVEBNÍ ŘEŠENÍ

161-1138-1020-03
12 A4
LEDEN 1979
architektonicko
stavební