



81

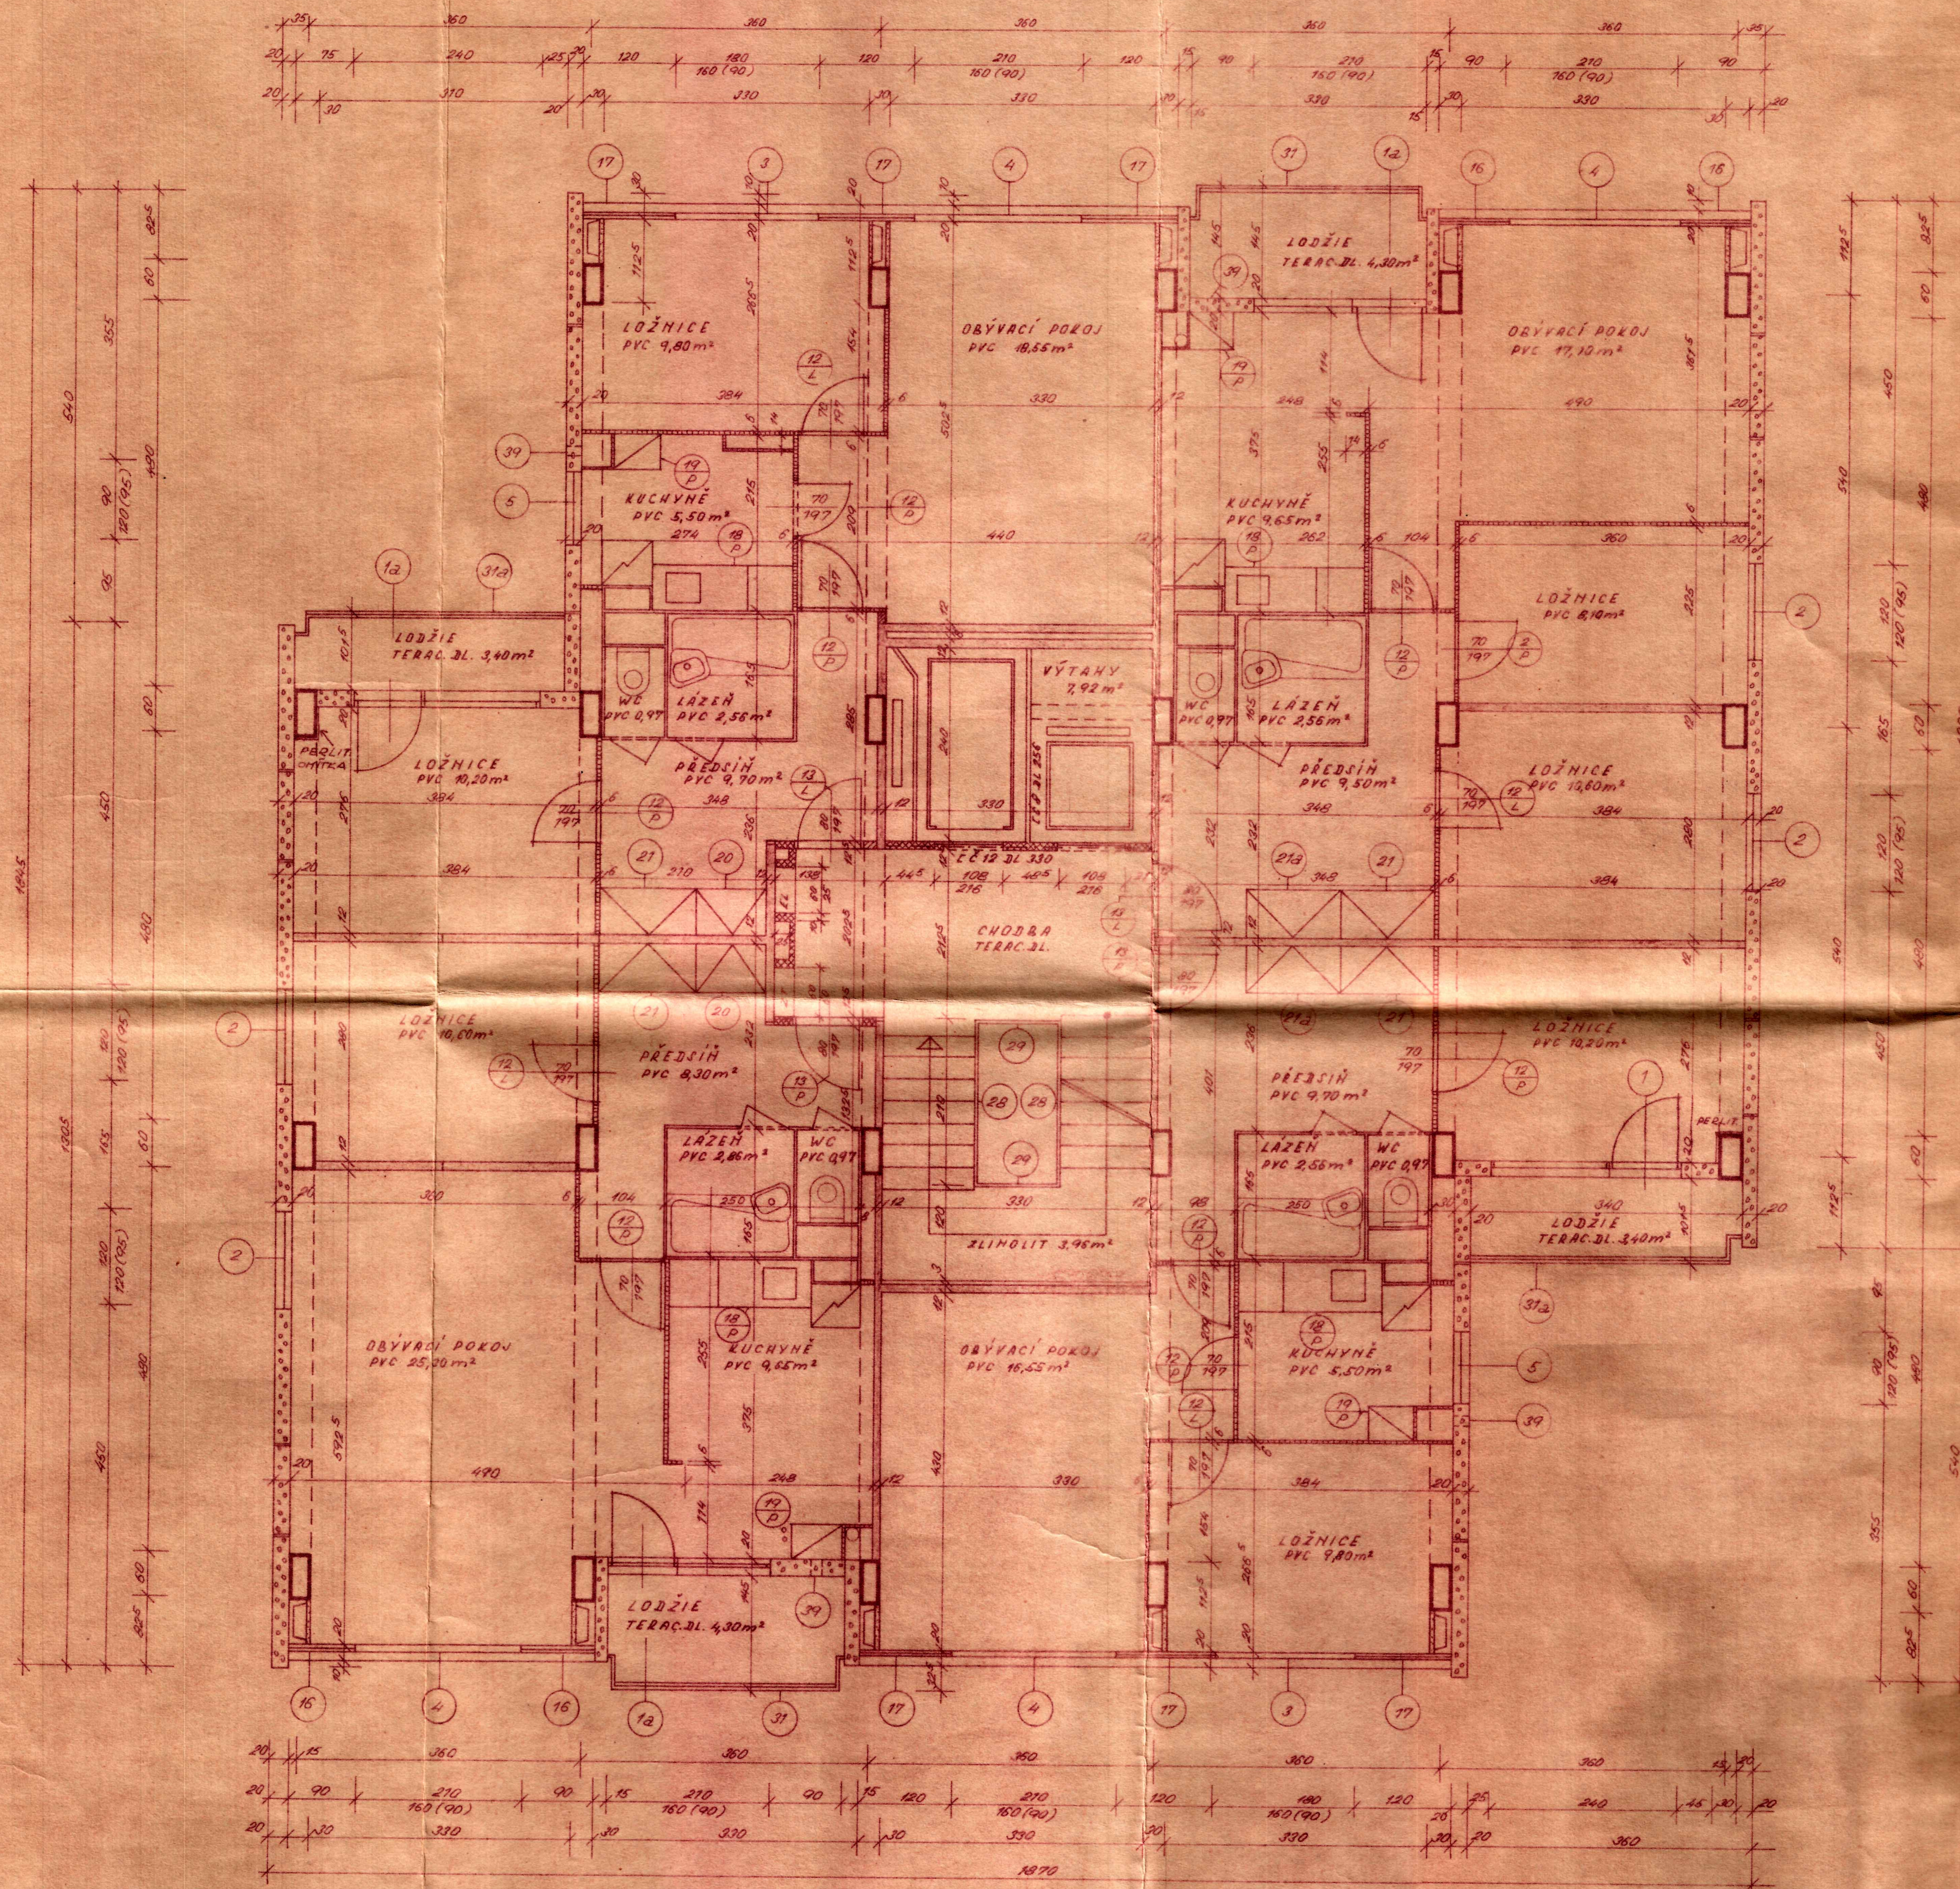

LA

č.p. 1559
ANČK. 538

- MONTOVANÉ ŽELEZOBET. KONSTRUKCE
- STĚNY, PRÁVILNÍKY, SCHODIŠTĚ
- STŘEŠNÍ ŽELEZOBET. PANELE
- OBVODOVÉ PLÁŠŤOVÉ PANELE
- MONOLITICKÝ ŽELEZOBETON
- MONTOVANÉ ŽELEZOBET. STĚNY A PŘÍČKY
- PROSTÝ BETON
- ZDÍVO Z CÍHEL KVAŘEČŮ ČDE NA NÁST. NÁSTU H10
- ZDÍVO A PŘÍČKY Z CÍHEL ČDE NA NÁST. NÁSTU H10
- PŘÍČKY Z BUTÝCH CÍHEL NA NÁST. NÁSTU H10
- MONTOVANÉ PŘÍČKY „JELÉN“

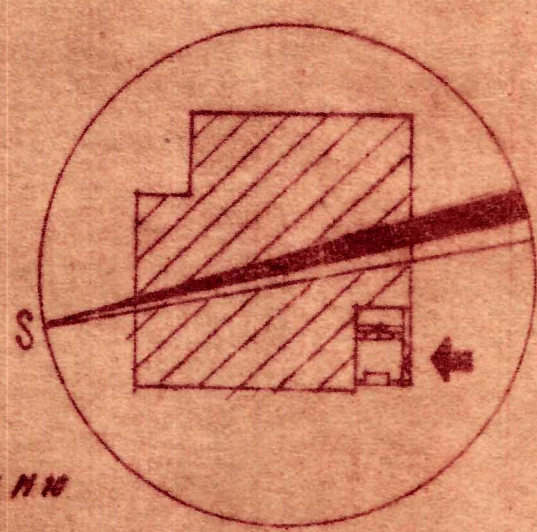

KRAJSKÝ
PROJEKTOVÝ ÚSTAV
PRAHA

Architektonický ateliér
Alka
BENEŠOV TŘ. ČSL ARMÁDY

DŮM č. 13 14



Investor	KLÚ SKUPY PRAHA
Místo	BENEŠOV Okres BENEŠOV Kraj STŘEDOČESKÝ
Vedoucí projektant	AKAD. ARCH. ING. MILAN VAŠEK
Hlavní inženýr projektu	Obraz výkresu
Zodpovědný projektant	2 - 10 PODLAŽÍ
Hlavní konstruktér	Stupeň dokumentace
Stav. M. KAHOUN	PR
Vypracoval	Měřítko
KAHOUN	1:50
Formát	

Reditel
AK ARCH. ING. V. RŮŽIČKA

KRAJSKÝ
PROJEKTOVÝ
ÚSTAV PRAHA
PRAHA 7, KOSTELNÍ 44

16
7

A7