


1.PP

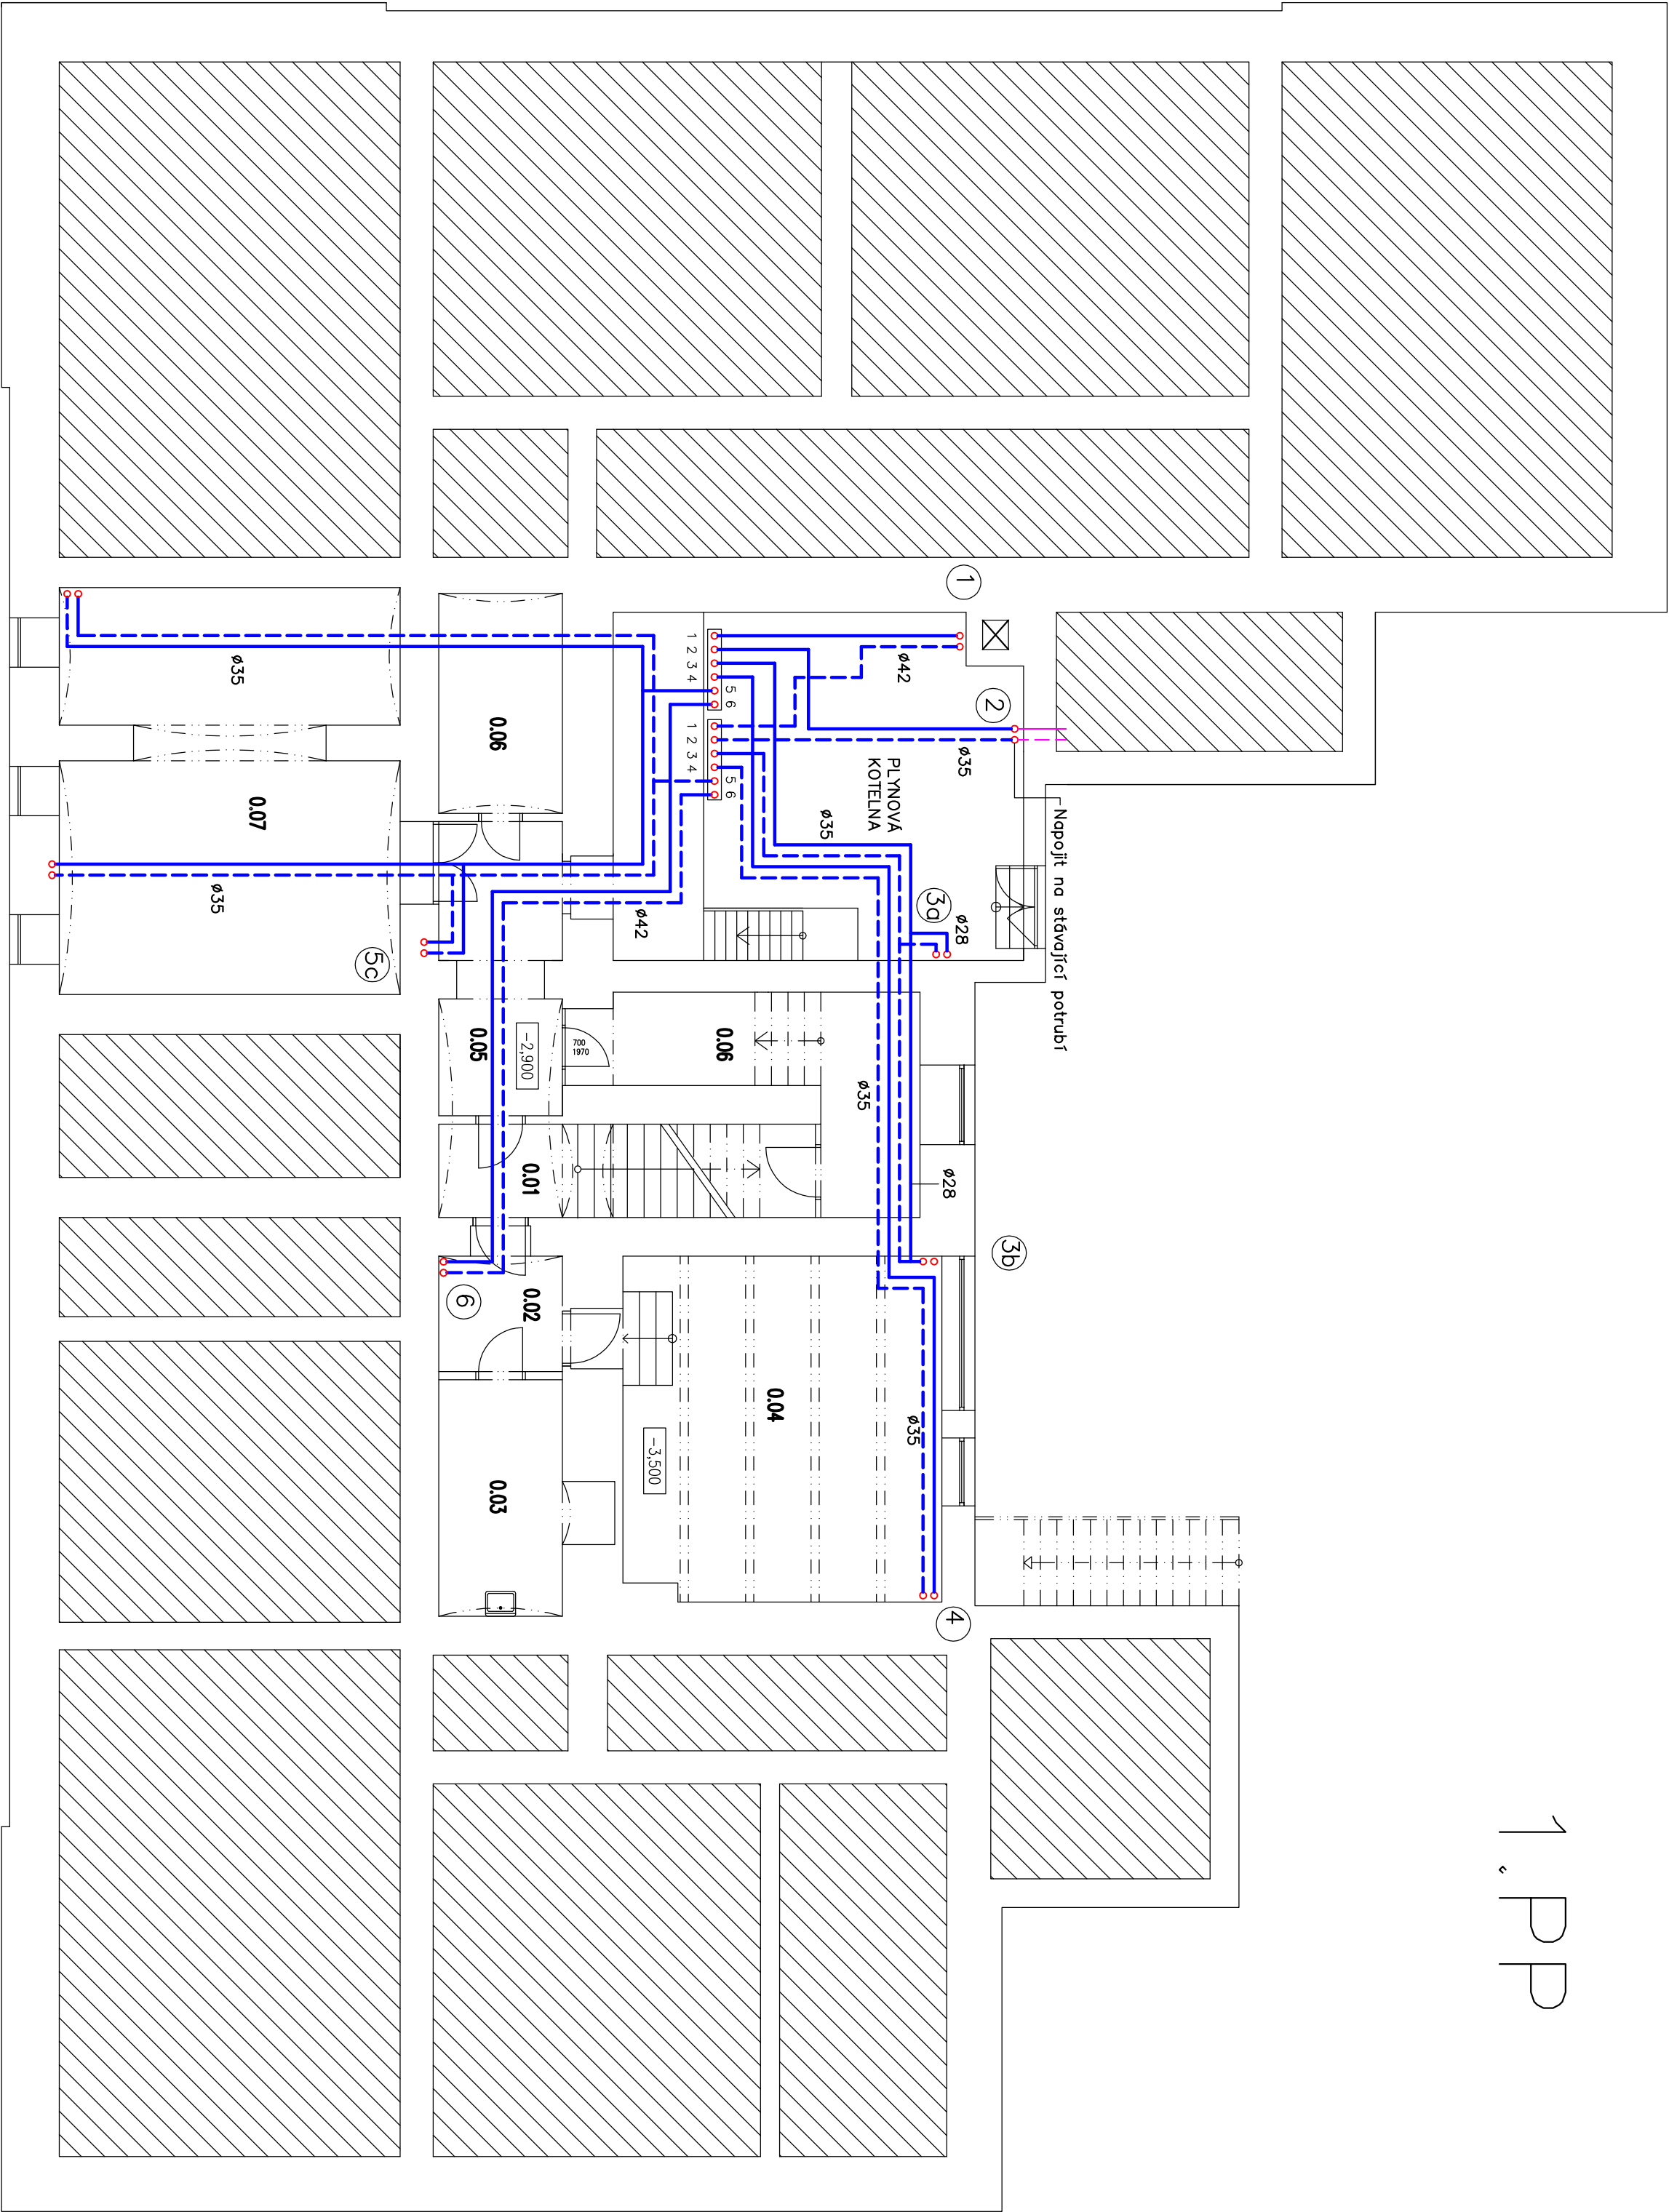

Zodpovědný projektant : Ing.Polanecký Vladislav		Ing.Polanecký Vladislav	
Název dílce: Rekonstrukce plynové kotelny		Projektová činnost: VYJEPN-PLYN	
Místo stavby: Základní škola Benešov, Na Karlově 372, 256 01 Benešov		Národní 2040, 256 01 Benešov	
Investor: Město Benešov, Masarykovo náměstí 100, 256 01 Benešov		Datum: 3/2021	
Část dokumentace:		Měřítko: 1:100	
Kotelna školní budova		Číslo výkresu:	
Podorys 1.PP-rozvoď UT		Č. zak.: 621	
Osobit:		13	