


SITUACE MAJETKOPRÁVNÍCH POMĚRŮ  
M 1:1000

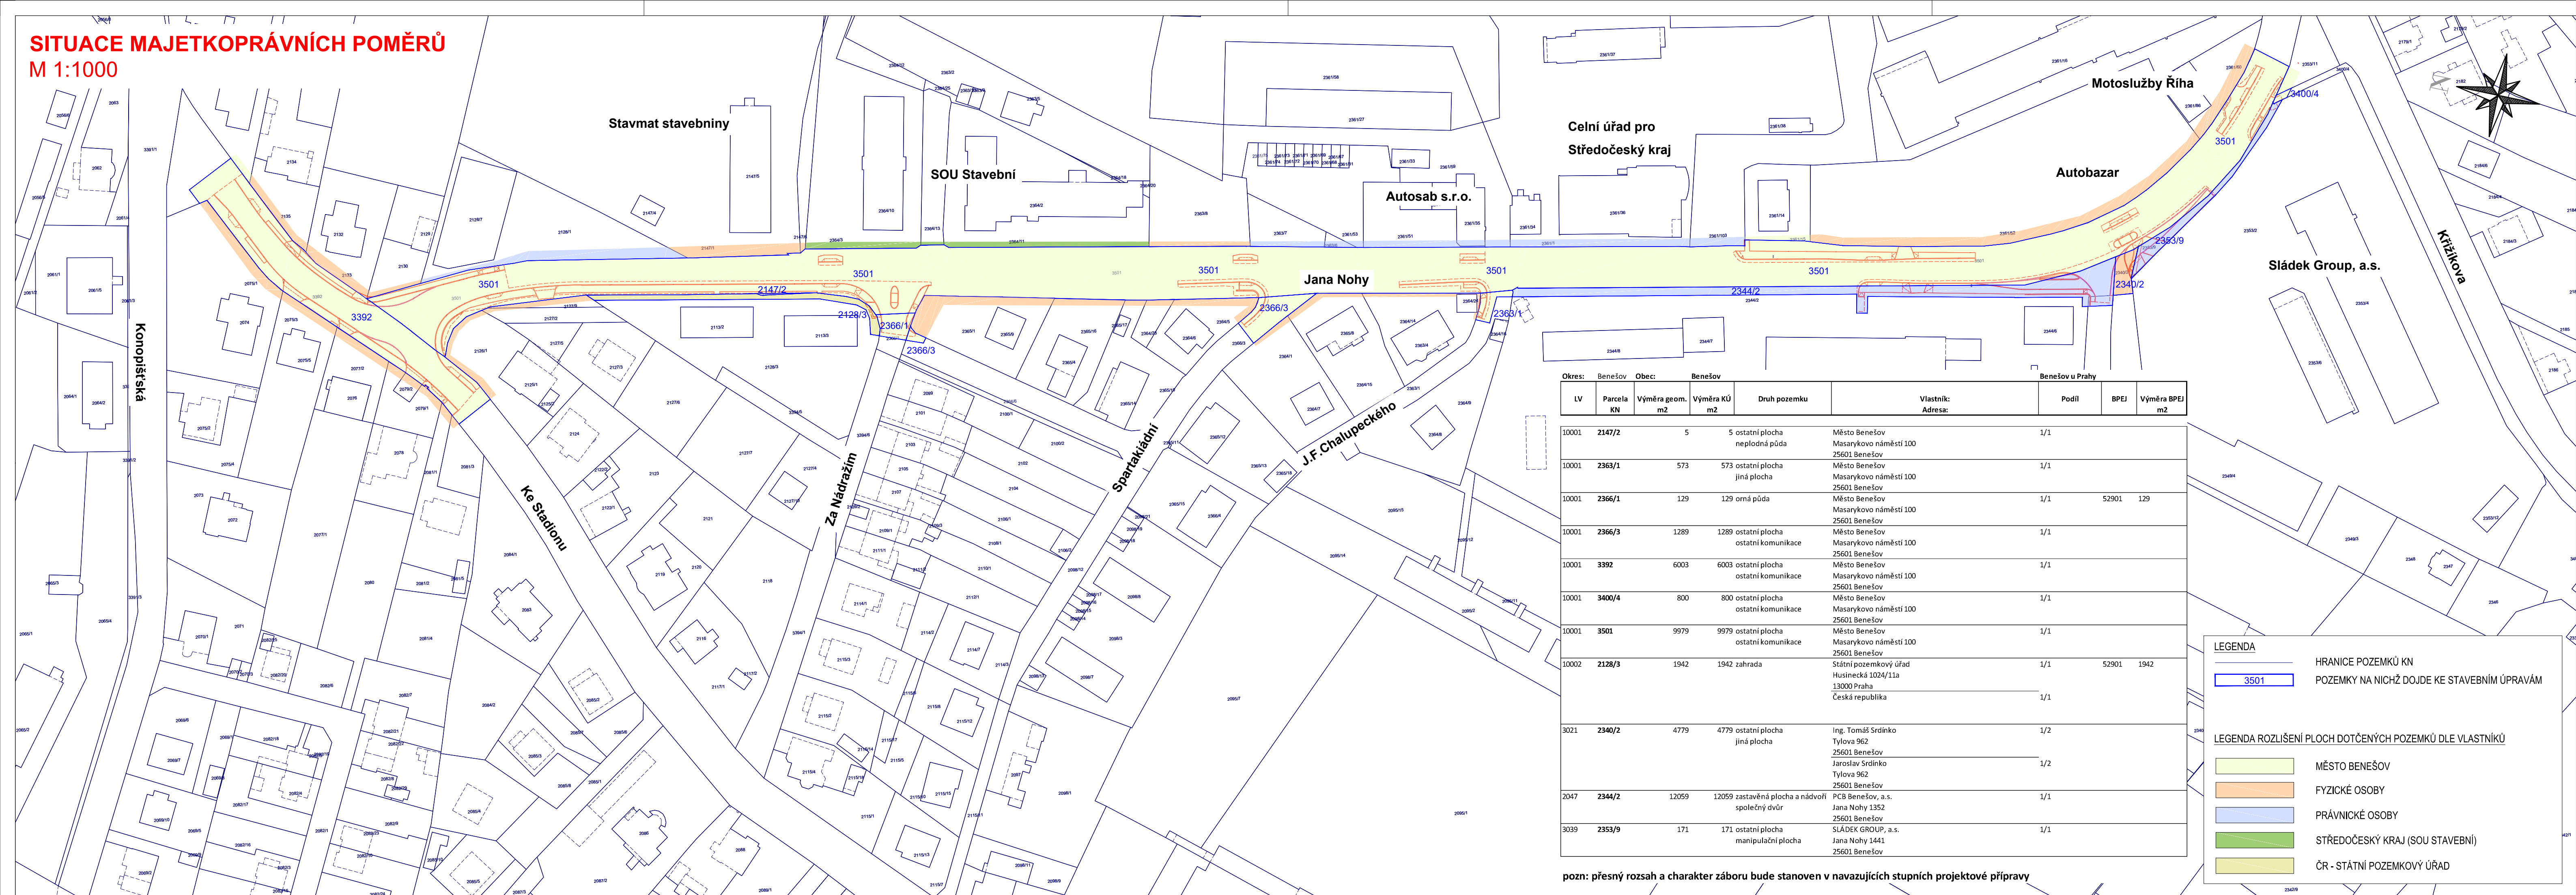

Okres:	Benešov	Obec:	Benešov		Benešov u Prahy			
LV	Parcela KN	Výměra geom. m2	Výměra KÚ m2	Druh pozemku	Vlastník: Adresa:	Podíl	BPEJ	Výměra BPEJ m2
10001	2147/2	5	5	ostatní plocha neplodná půda	Město Benešov Masarykovo náměstí 100 25601 Benešov	1/1		
10001	2363/1	573	573	ostatní plocha jiná plocha	Město Benešov Masarykovo náměstí 100 25601 Benešov	1/1		
10001	2366/1	129	129	orná půda	Město Benešov Masarykovo náměstí 100 25601 Benešov	1/1	52901	129
10001	2366/3	1289	1289	ostatní plocha ostatní komunikace	Město Benešov Masarykovo náměstí 100 25601 Benešov	1/1		
10001	3392	6003	6003	ostatní plocha ostatní komunikace	Město Benešov Masarykovo náměstí 100 25601 Benešov	1/1		
10001	3400/4	800	800	ostatní plocha ostatní komunikace	Město Benešov Masarykovo náměstí 100 25601 Benešov	1/1		
10001	3501	9979	9979	ostatní plocha ostatní komunikace	Město Benešov Masarykovo náměstí 100 25601 Benešov	1/1		
10002	2128/3	1942	1942	zahrada	Státní pozemkový úřad Husinecká 1024/11a 13000 Praha Česká republika	1/1	52901	1942
3021	2340/2	4779	4779	ostatní plocha jiná plocha	Ing. Tomáš Srdínko Tylova 962 25601 Benešov Jaroslav Srdínko Tylova 962 25601 Benešov	1/2		
2047	2344/2	12059	12059	zastavěná plocha a nádvoří společný dvůr	PCB Benešov, a.s. Jana Nohy 1352 25601 Benešov	1/1		
3039	2353/9	171	171	ostatní plocha manipulační plocha	SLÁDEK GROUP, a.s. Jana Nohy 1441 25601 Benešov	1/1		

LEGENDA

— HRANICE POZEMKŮ KN

3501 POZEMKY NA NICHŽ DOJDE KE STAVEBNÍM ÚPRÁVÁM

LEGENDA ROZLIŠENÍ PLOCH DOTČENÝCH POZEMKŮ DLE VLASTNÍKŮ

MĚSTO BENEŠOV

FYZICKÉ OSOBY

PRÁVNICKÉ OSOBY

STŘEDOČESKÝ KRAJ (SOU STAVEBNÍ)

ČR - STÁTNÍ POZEMKOVÝ ÚŘAD

pozn: přesný rozsah a charakter záboru bude stanoven v navazujících stupních projektové přípravy

Souřadnicový systém S-JTSK, Výškový systém Bpv

Objednatel stavby:



**Město Benešov**  
Masarykovo náměstí 100  
256 01 Benešov  
Česká republika

Zhotovitel:



**SATRA, spol. s r.o.**  
Sokolská 32  
120 00 Praha 2  
Česká republika

Hlavní inženýr projektu: Ing. Martin Laloušek

Název stavby:

**DOPRAVNÍ STUDIE UL. JANA NOHY, BENEŠOV**

Zhotovitel:



**SATRA**

12000 Praha 2, Sokolská 32  
tel: 296 337 111  
fax: 296 337 100  
satra@satra.cz

Vypracoval	Ing. Martin Laloušek	Zak. číslo	1532/18-100
Zodp. projektant	Ing. Martin Laloušek	Datum	11/2018
Tech. kontrola	Ing. Martina Křečková	Stupeň	STUDIE
Název části:	C. SOUVISEJÍCÍ DOKUMENTACE		
SITUACE MAJETKOPRÁVNÍCH POMĚRŮ			Měřitko Č. přílohy:
			5x A4 1:1000 Paré:

**C.2**