

Krajská správa a údržba silnic Středočeského kraje, příspěvková organizace
150 21 PRAHA 5, Zborovská 11

VRV a.s.
Nábřeží 4
150 00 Praha 5

Vás dopis značky/ze dne

Naše značka
3853/23/KSÚS/BNT/REZ

Vyřizuje
Rezková

Benešov
15. 02. 2023


Věc: Revitalizace Benešovského potoka u Benešova, ř.km. 11,670 až 11,220

Krajská správa a údržba silnic Středočeského kraje jako správce a zároveň zástupce Středočeského kraje souhlasí s revitalizací Benešovského potoka a jeho okolí. Potok se nachází u silnice č.III/1101 v k.ú. Benešov u Prahy. Revitalizací potoka nebude dotčen silniční pozemek. Při výjezdu vozidel ze stavby nesmí docházet ke znečištění vozovky a musí být dodržena bezpečnost provozu.

S pozdravem

Krajská správa a údržba silnic
Středočeského kraje, příspěvková organizace
Zborovská 11, 150 21 Praha 5
IČO: 00066001 DIČ: CZ00066001

JUDr. Luděk Beneš
zástupce vedoucího, oblast Benešov

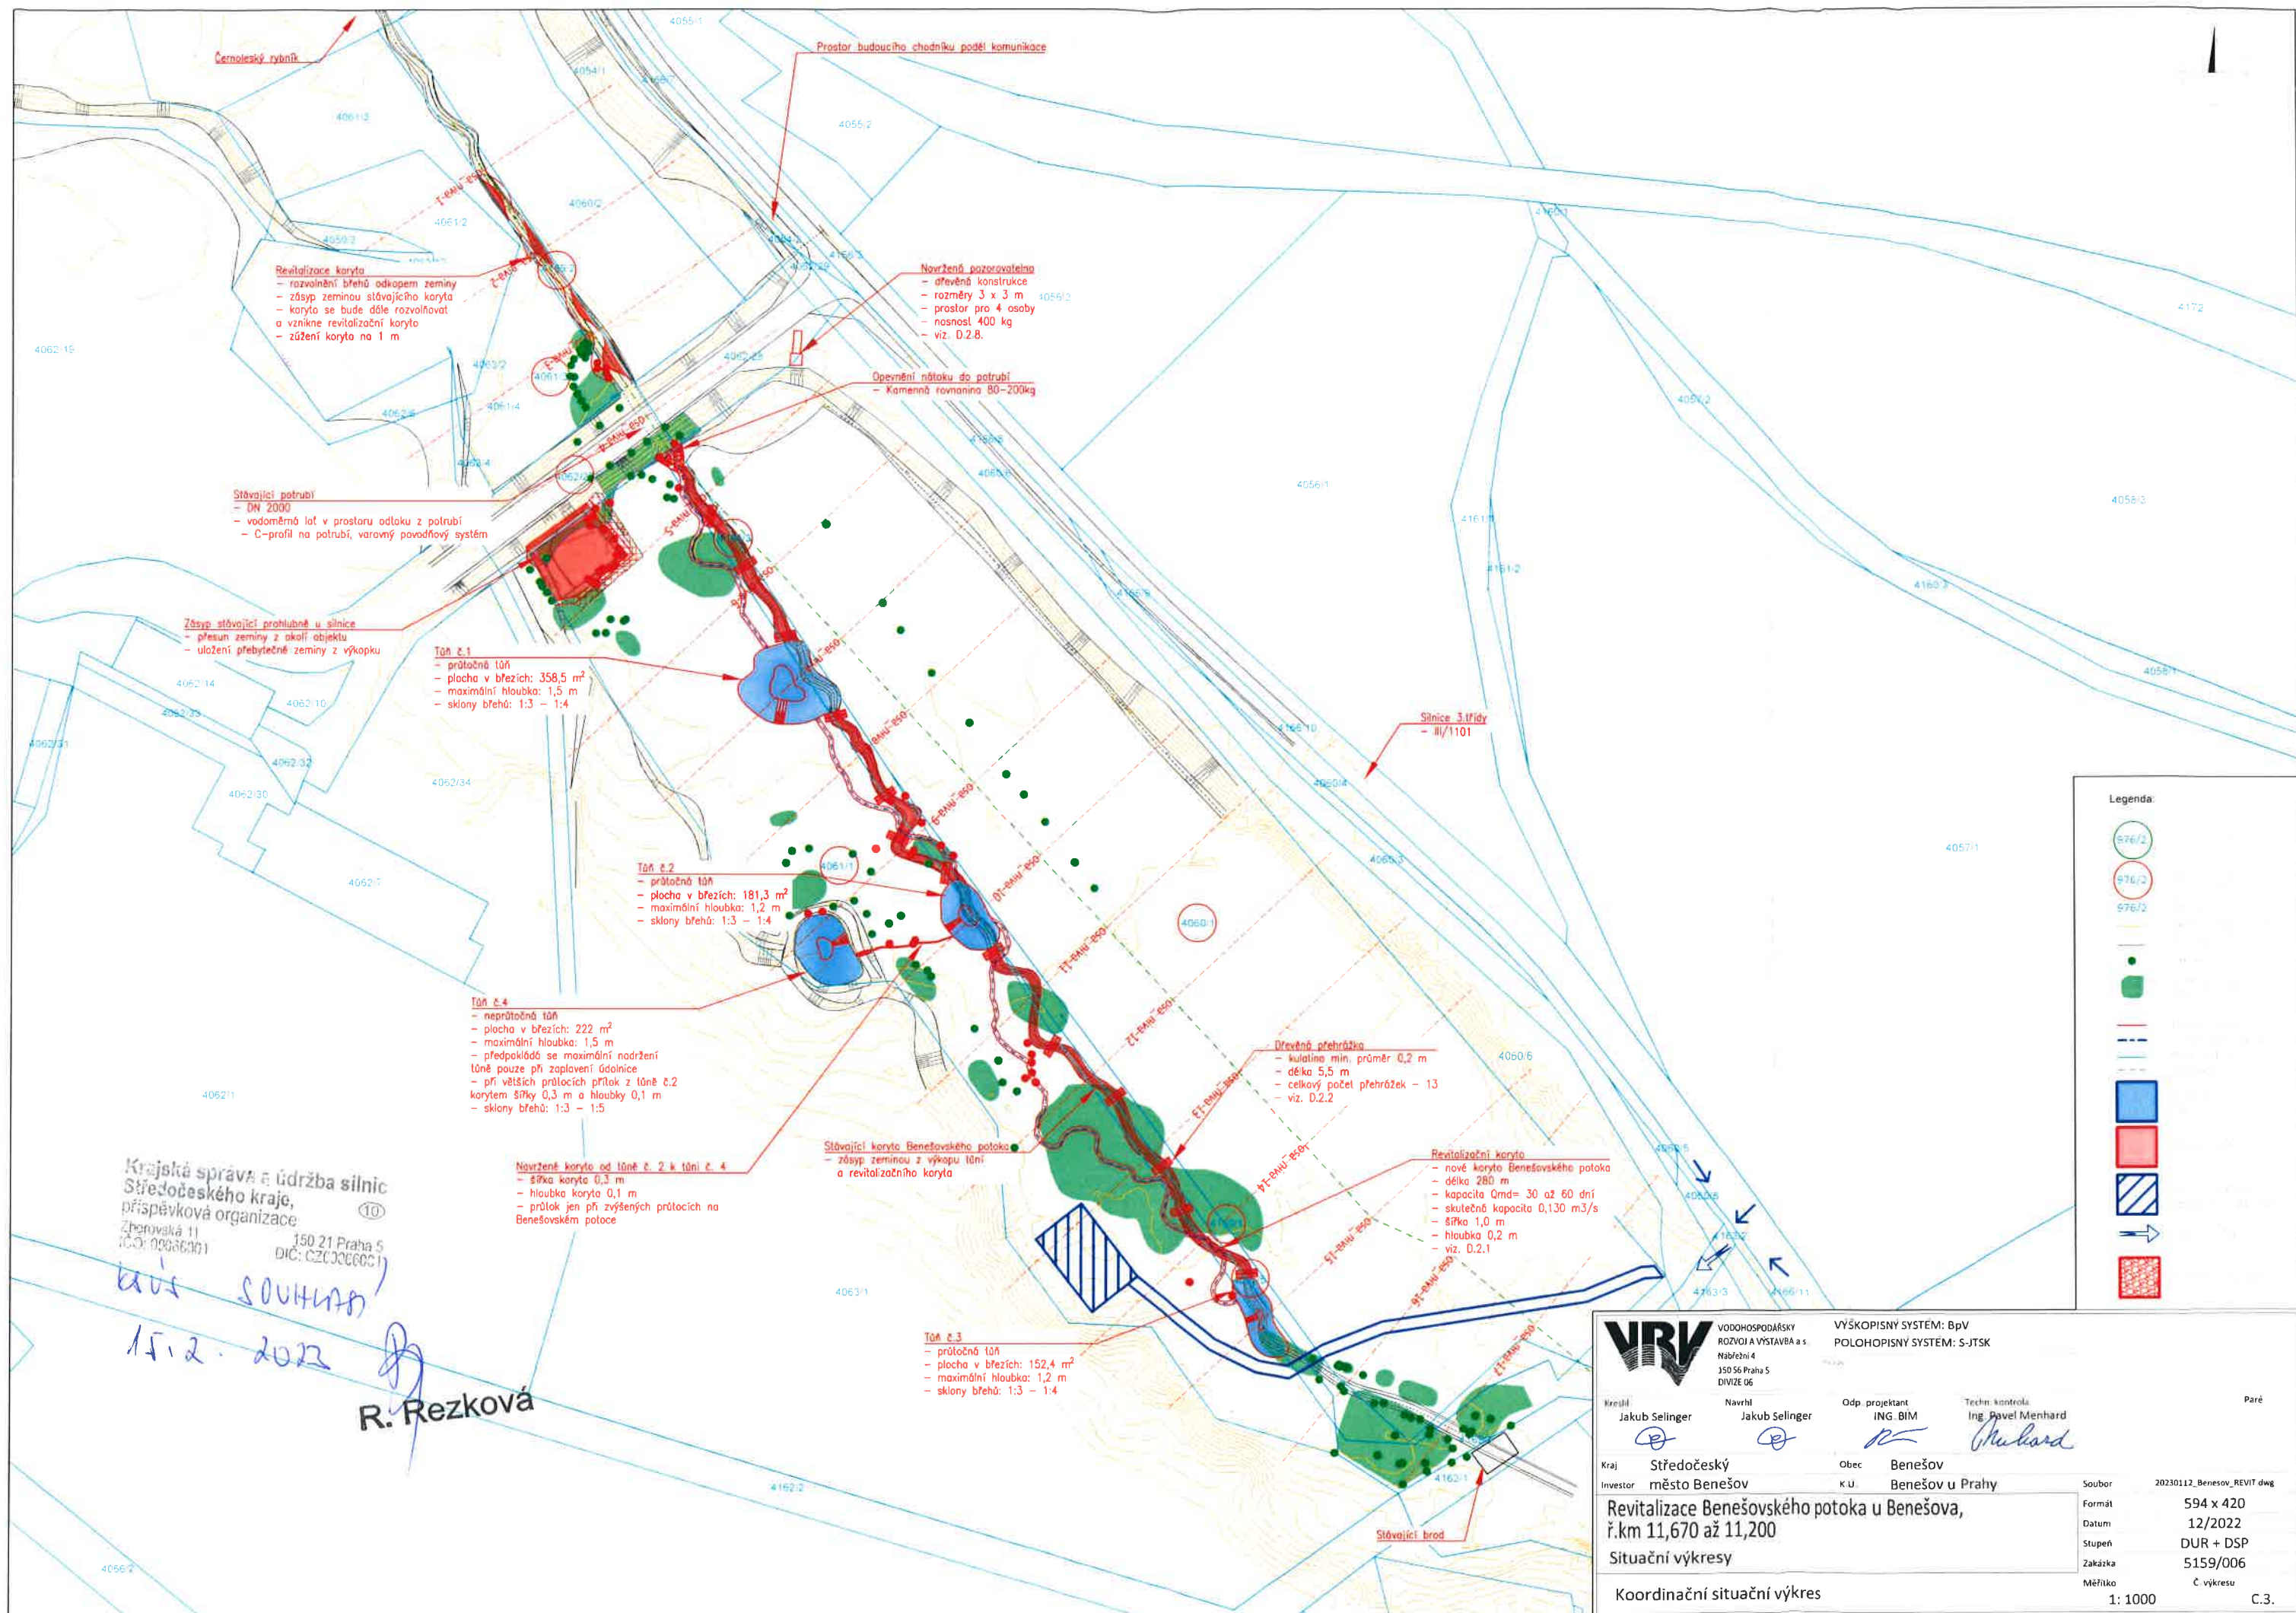

Krajská správa a údržba silnic
Středočeského kraje,
příspěvková organizace
Zemědělská 11
150 21 Praha 5
DIČ: CZ03066021

15.2.2022
R. Rezková

VODOHOSPODÁŘSKÝ
ROZVOJ A VÝSTAVBA a.s.
Nábrežní 4
150 56 Praha 5
DIČ: CZ0660606

VÝŠKOPISNÝ SYSTÉM: BpV
POLOHOVISNÝ SYSTÉM: S-JTSK

Kreslil: Jakub Selinger
Navrhl: Jakub Selinger
Odp. projektant: ING. BIM
Techn. kontrola: Ing. Pavel Menhard

Kraj: Středočeský
Investor: město Benešov

Obec: Benešov
K.Ú.: Benešov u Prahy

Revitalizace Benešovského potoka u Benešova,
ř.km 11,670 až 11,200
Situční výkresy

Koordináční situční výkres

Soubor: 20230112_Benesov_REVIT.dwg
Formát: 594 x 420
Datum: 12/2022
Stupeň: DUR + DSP
Zakázka: 5159/006
Měřítko: Č. výkresu
1: 1000
C.3.